


Watercompensatie

Toename verharding
1.147,6m²

Compensatie 5%

Extra te graven water
5% van 1.147,6 = 60,0m²

Extra maatregelen, aanleggen
natuurvriendelijke oever evt.
met onderwater beschoeiing

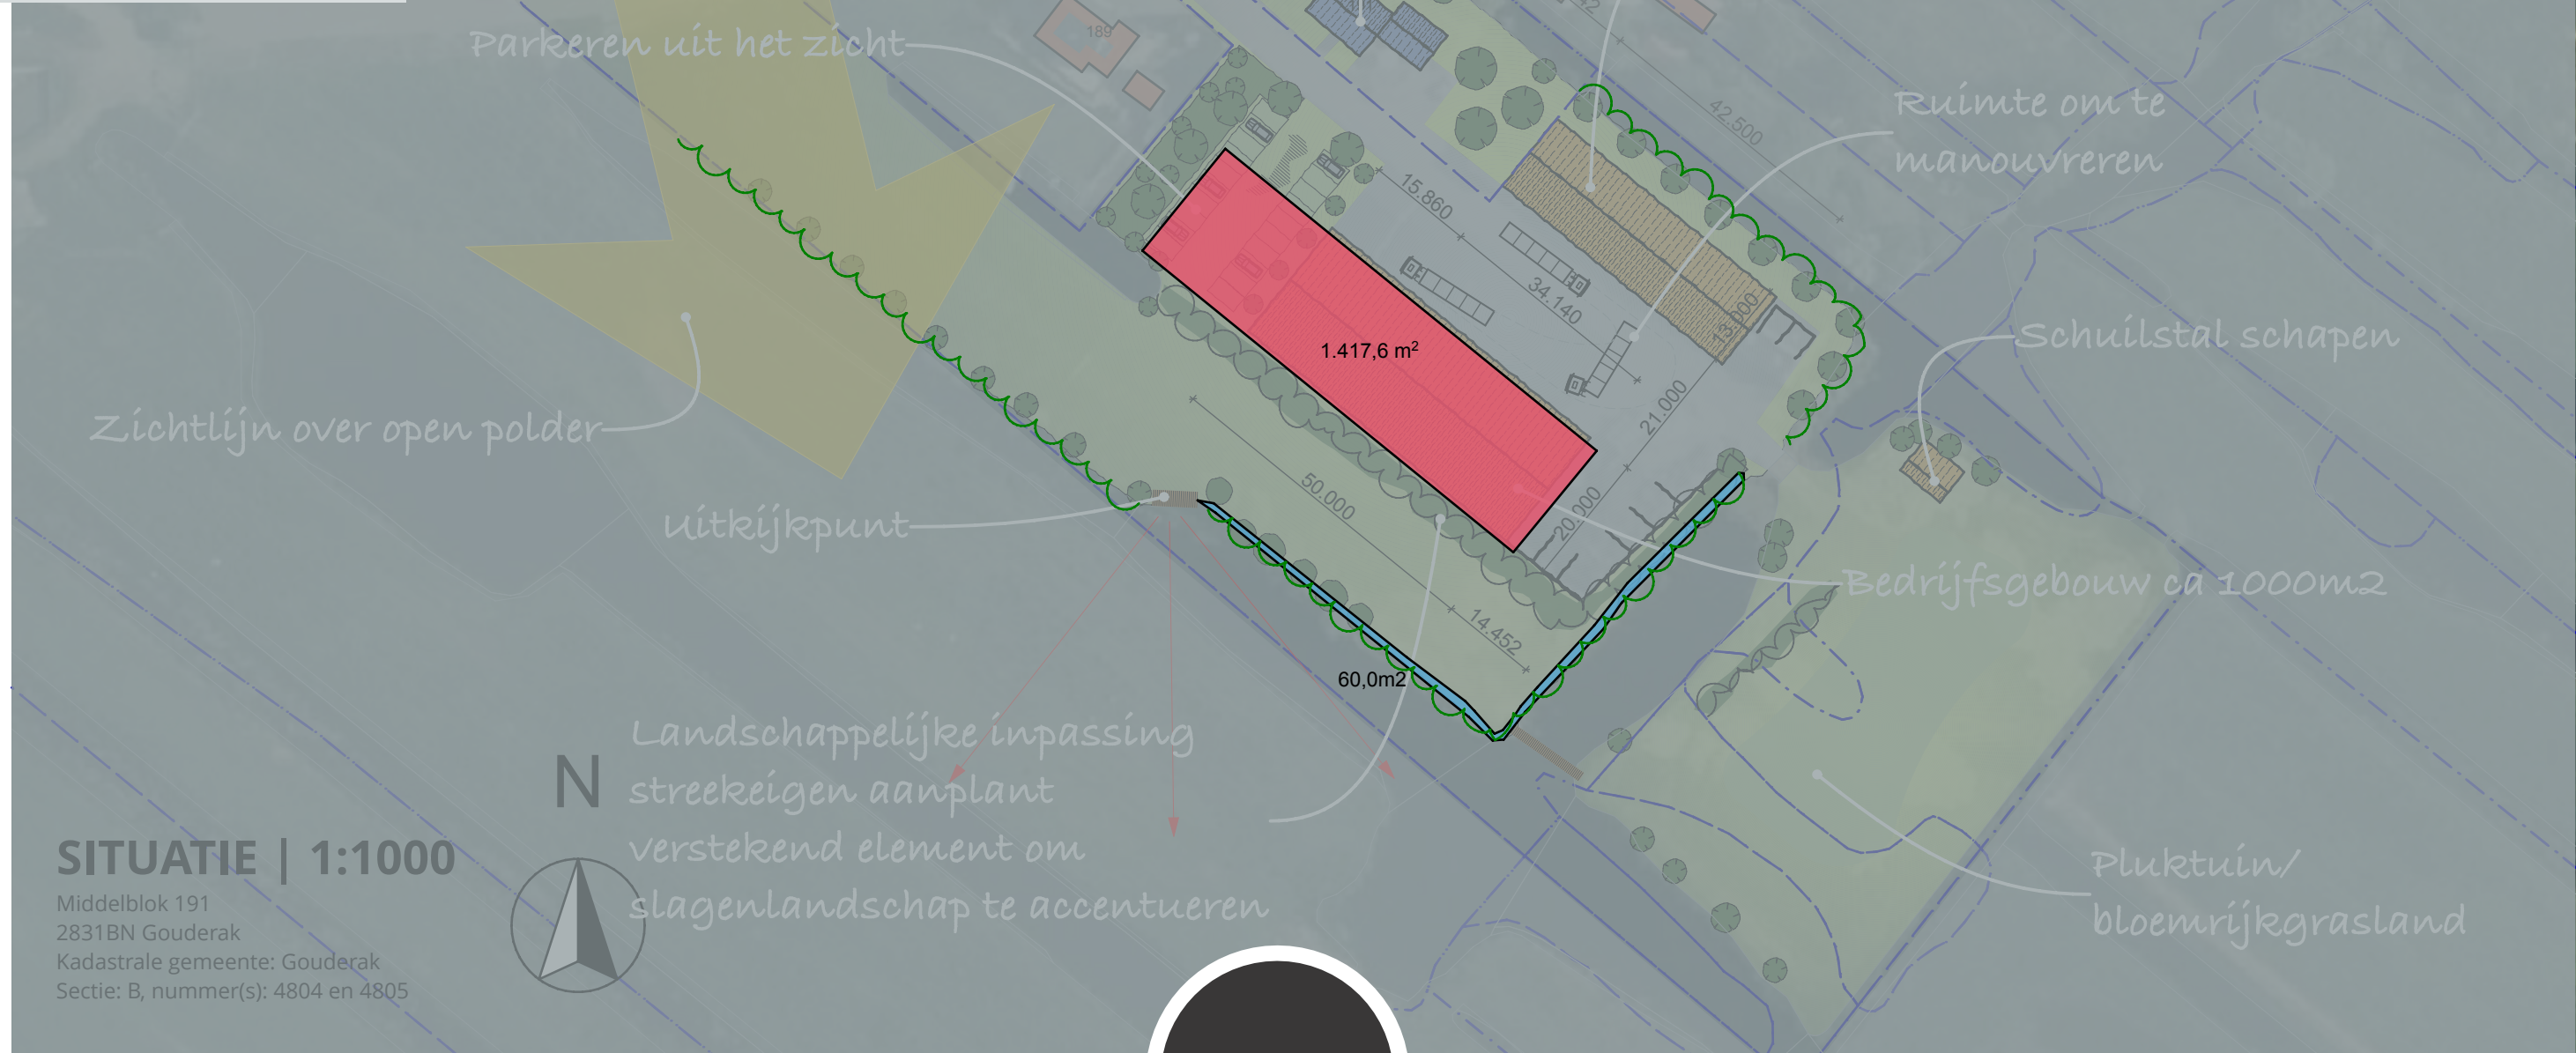

WATERCOMPENSATIE | 08-10-2024 | 1:1.000