


SCHETSONTWERP

Aanleg waterskibaan met accommodatie aan de Tjeukemeer te Sint Nicolaasga
Wateractiviteiten Tjeukemeer


versie 5 20-03-2017

project nr. 16141

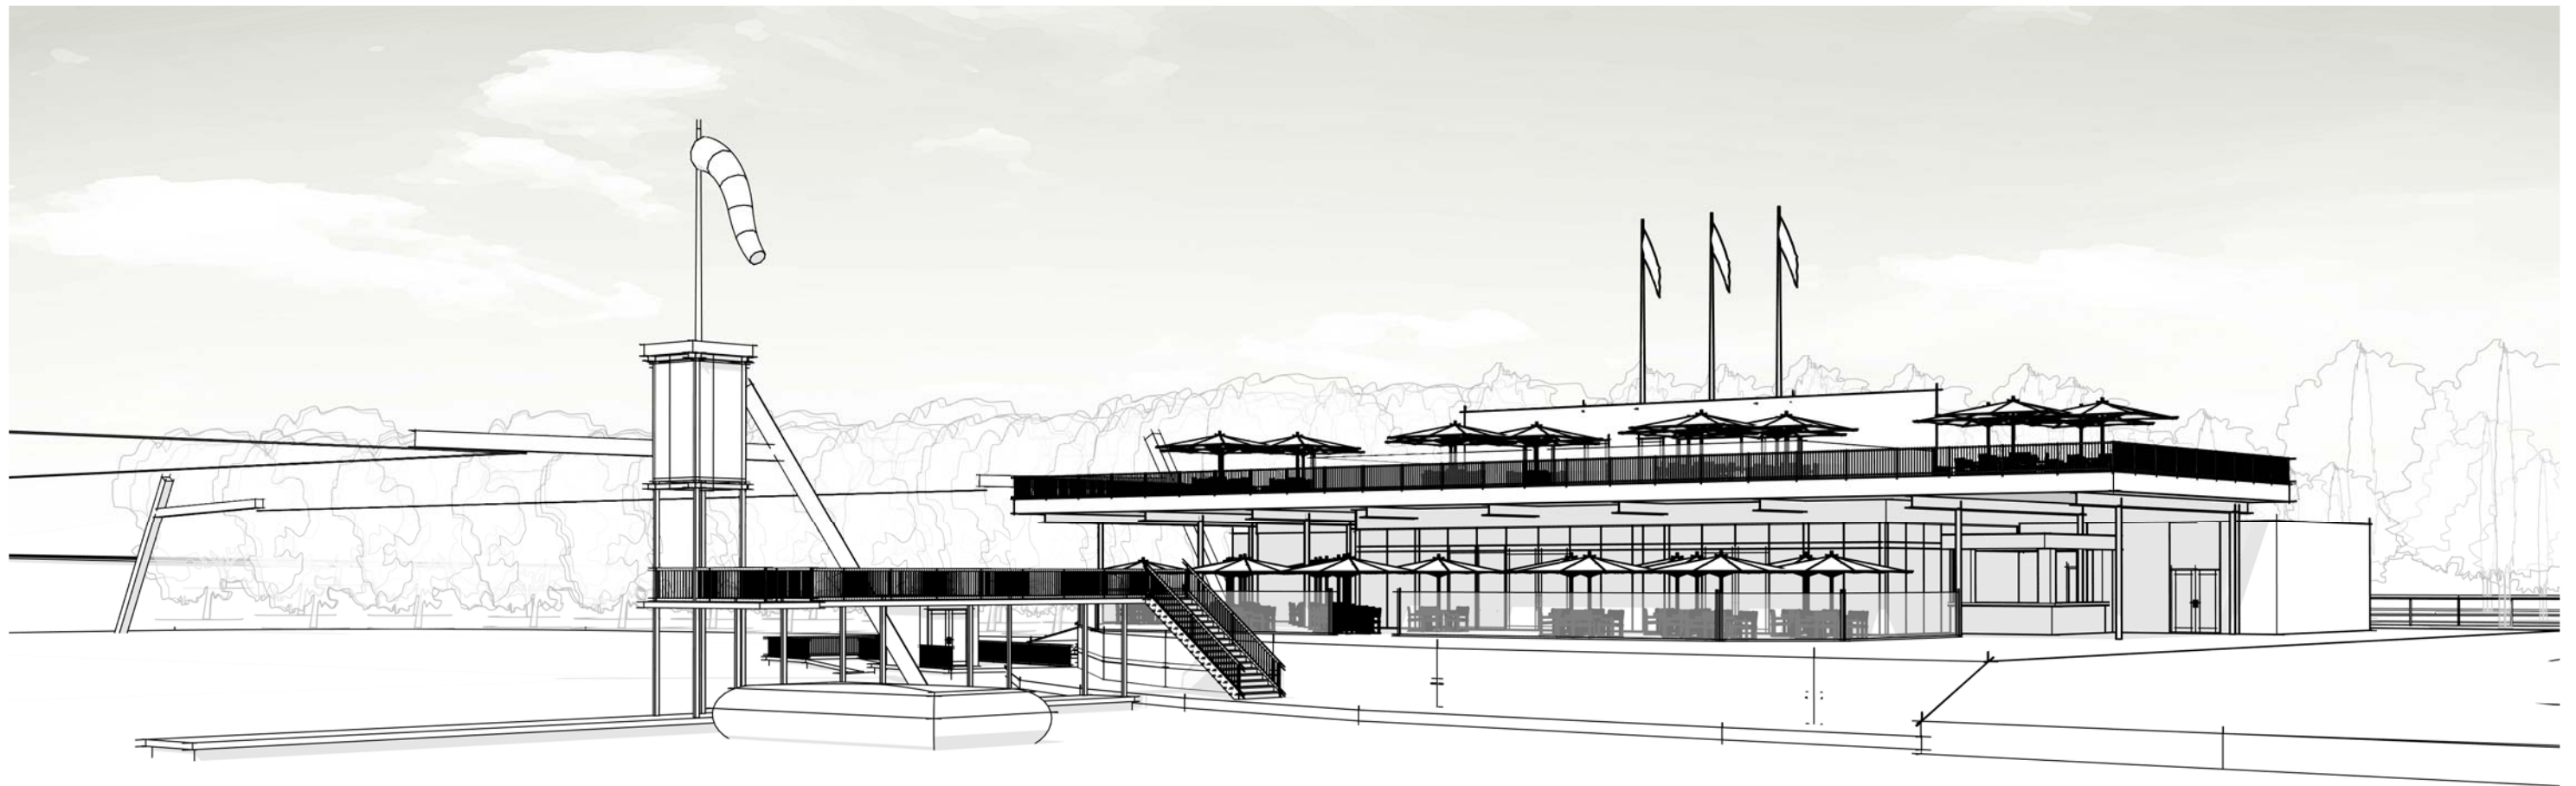

OOG VOOR

PERSPECTIEF

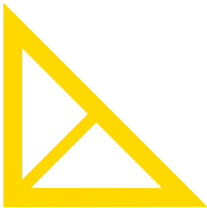

Bouwkundig Bureau
Haverkamp

Tsjûkemaarwei 2
8521 NA Sint Nicolaasga

0513 432888

info@bbhaverkamp.nl
www.bbhaverkamp.nl

PROJECT

Project nummer: 16141

Aanleg waterskibaan met accommodatie

Tjeukemeer
Sint Nicolaasga

OPDRACHTGEVER

Wateractiviteiten Tjeukemeer

Langestraat 53
9804 PG Noordhorn


contactpersoon


Robert den Dunnen
Kornelersstrjitte 5
8493 MD Terherne

VERSIE


1	26-07-2016	FW
2	12-10-2016	JH
3	17-01-2017	WP
4	01-02-2017	JH
versie 5	20-03-2017	WP




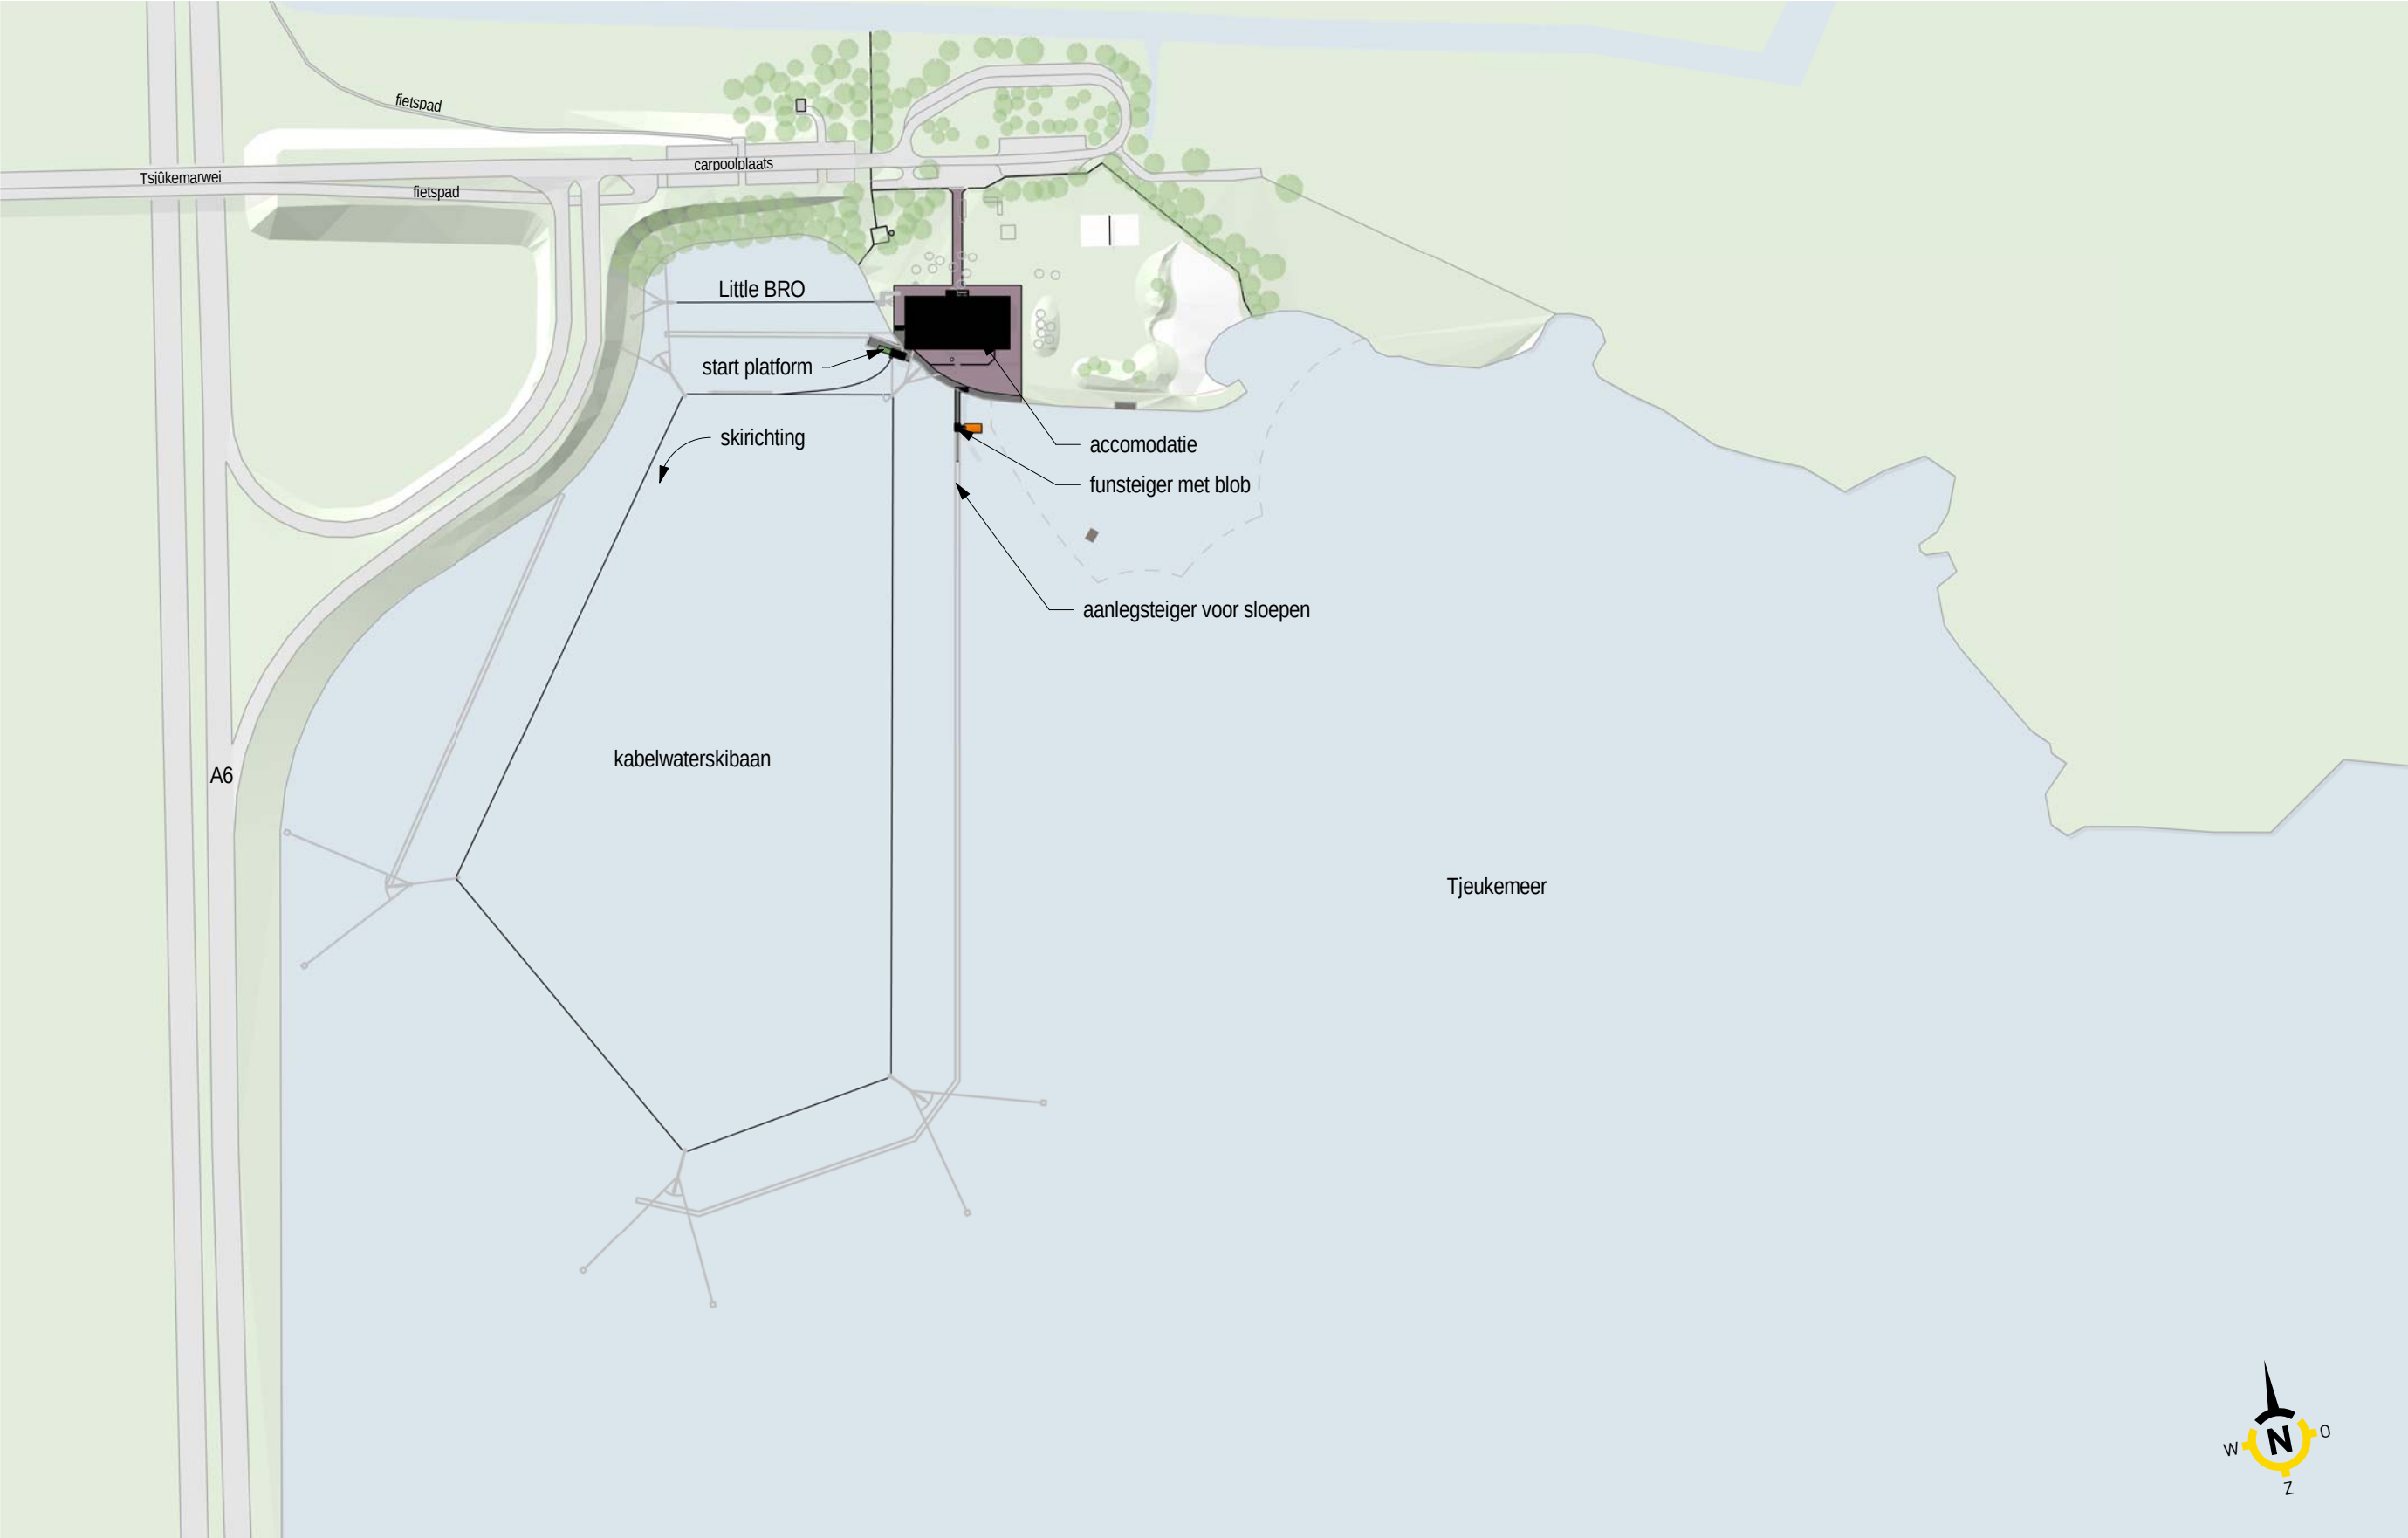


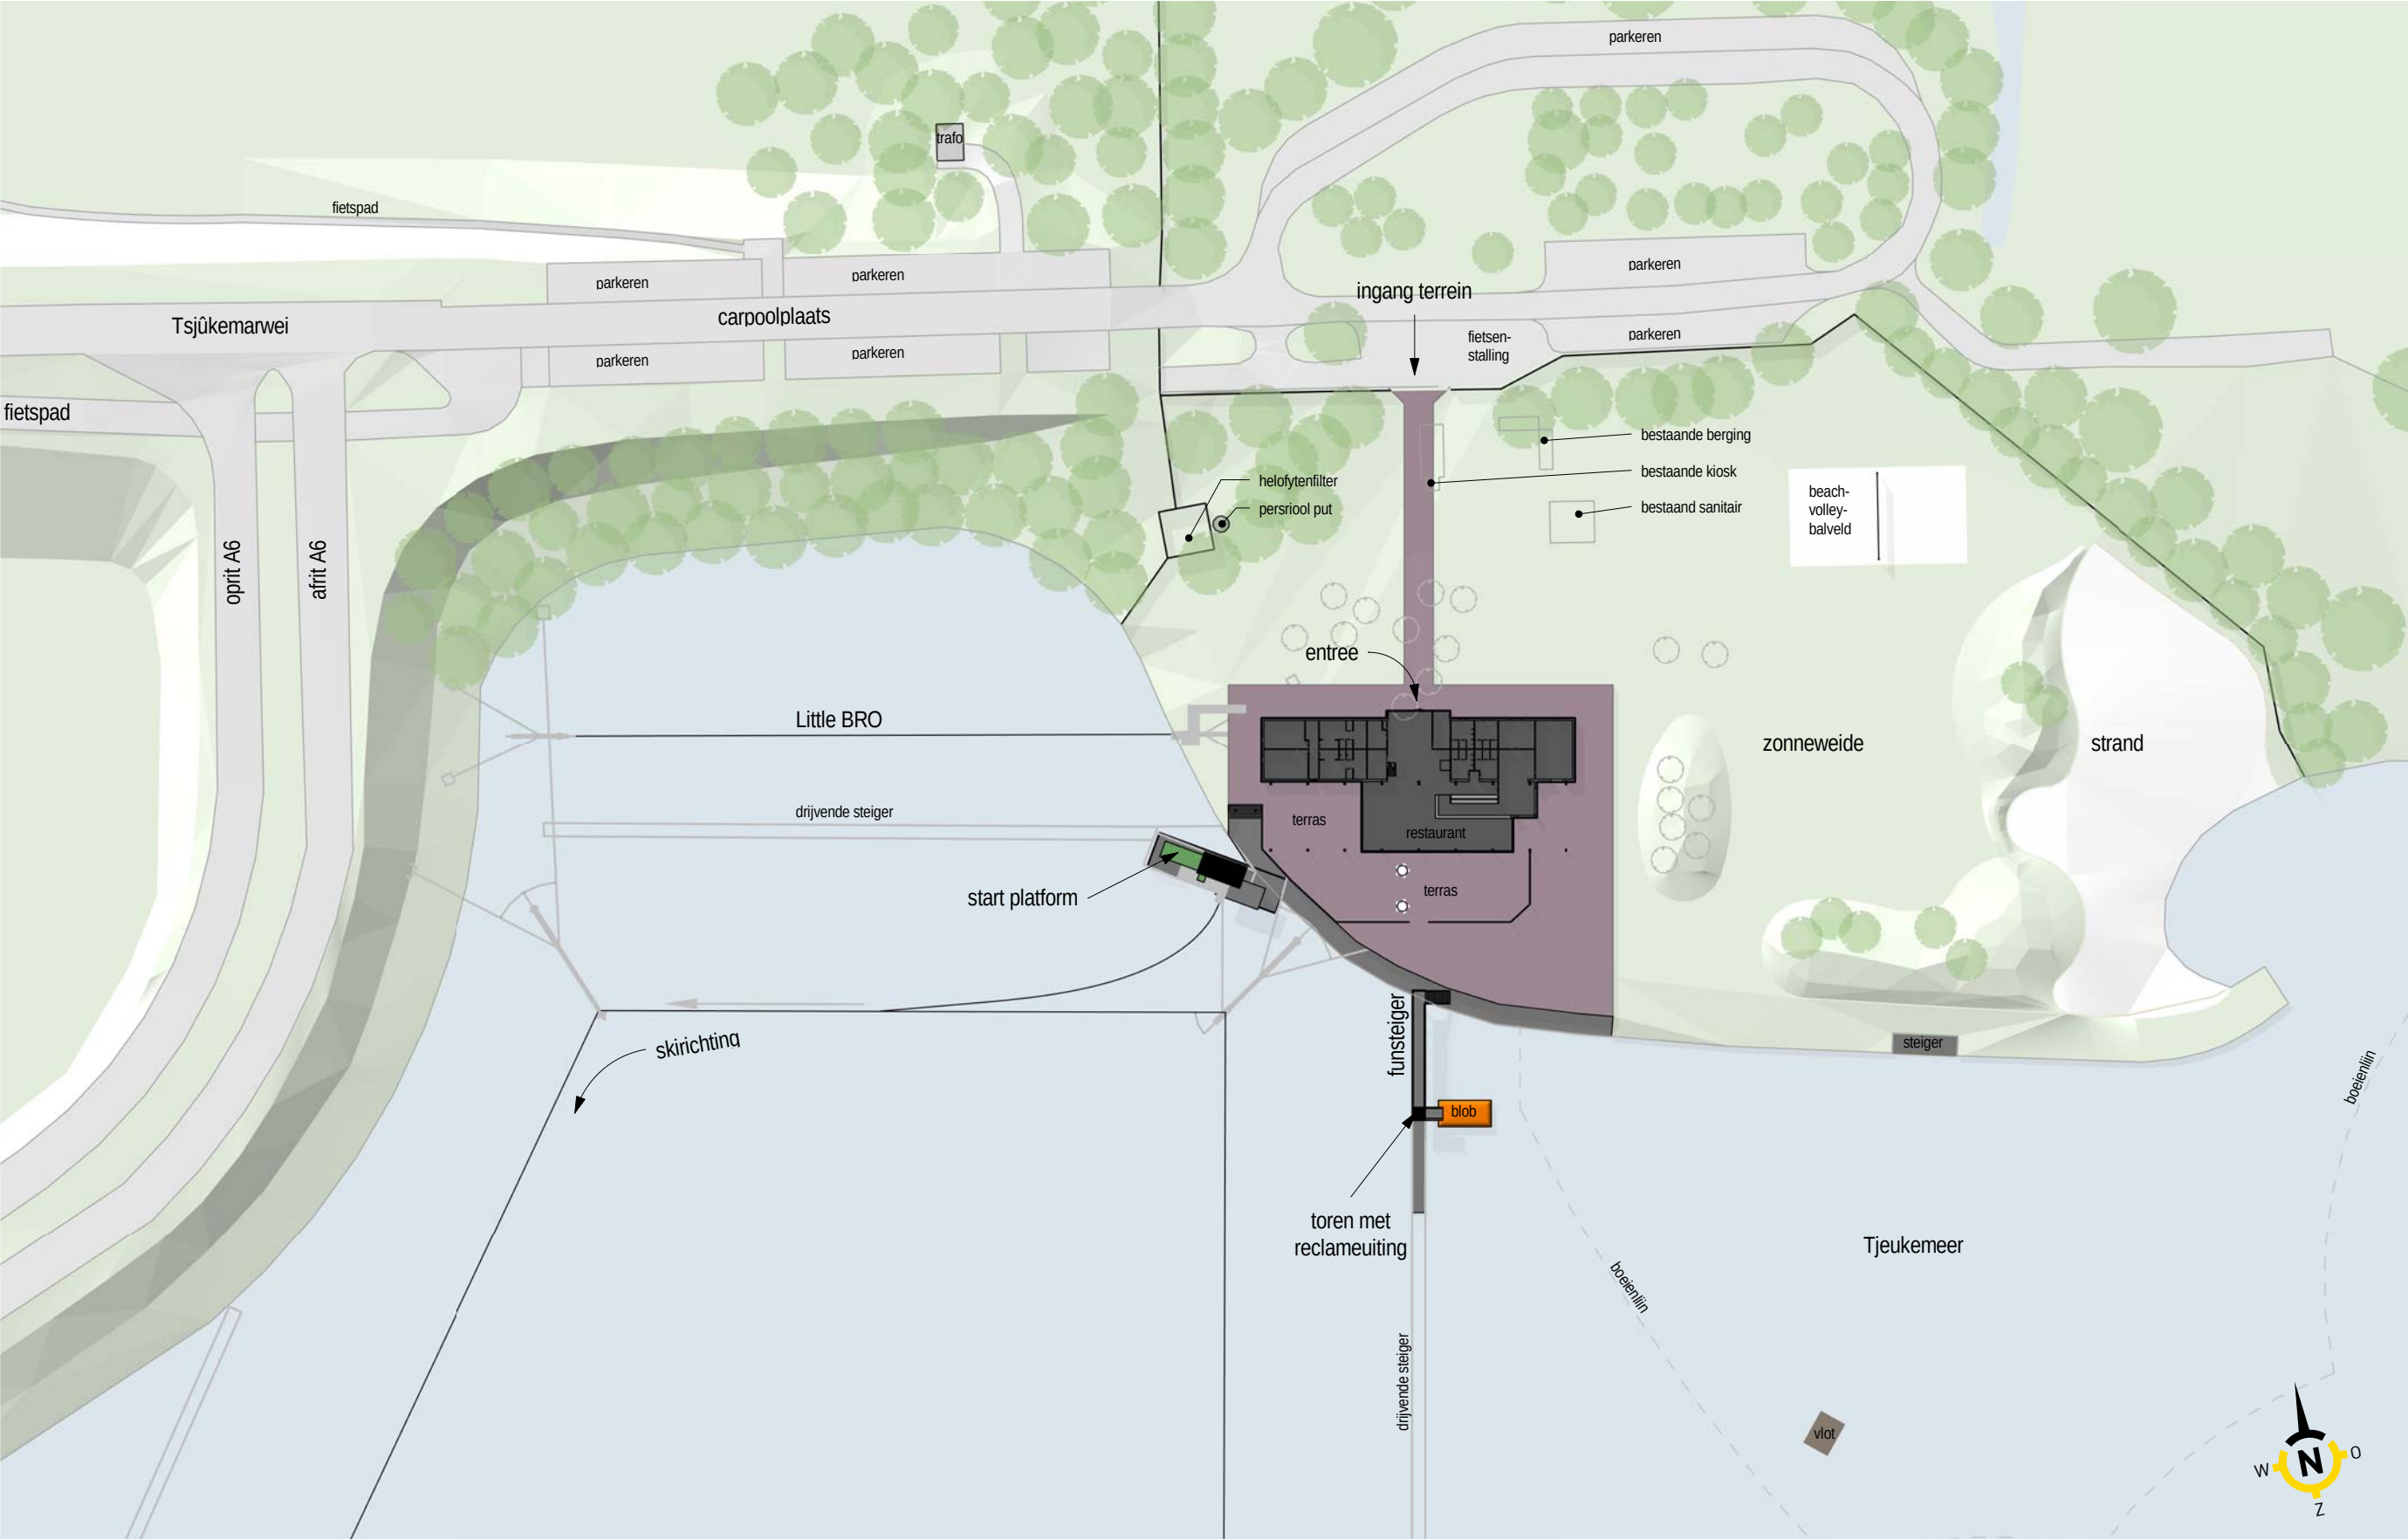


TERREIN SCHAAL 1:1000

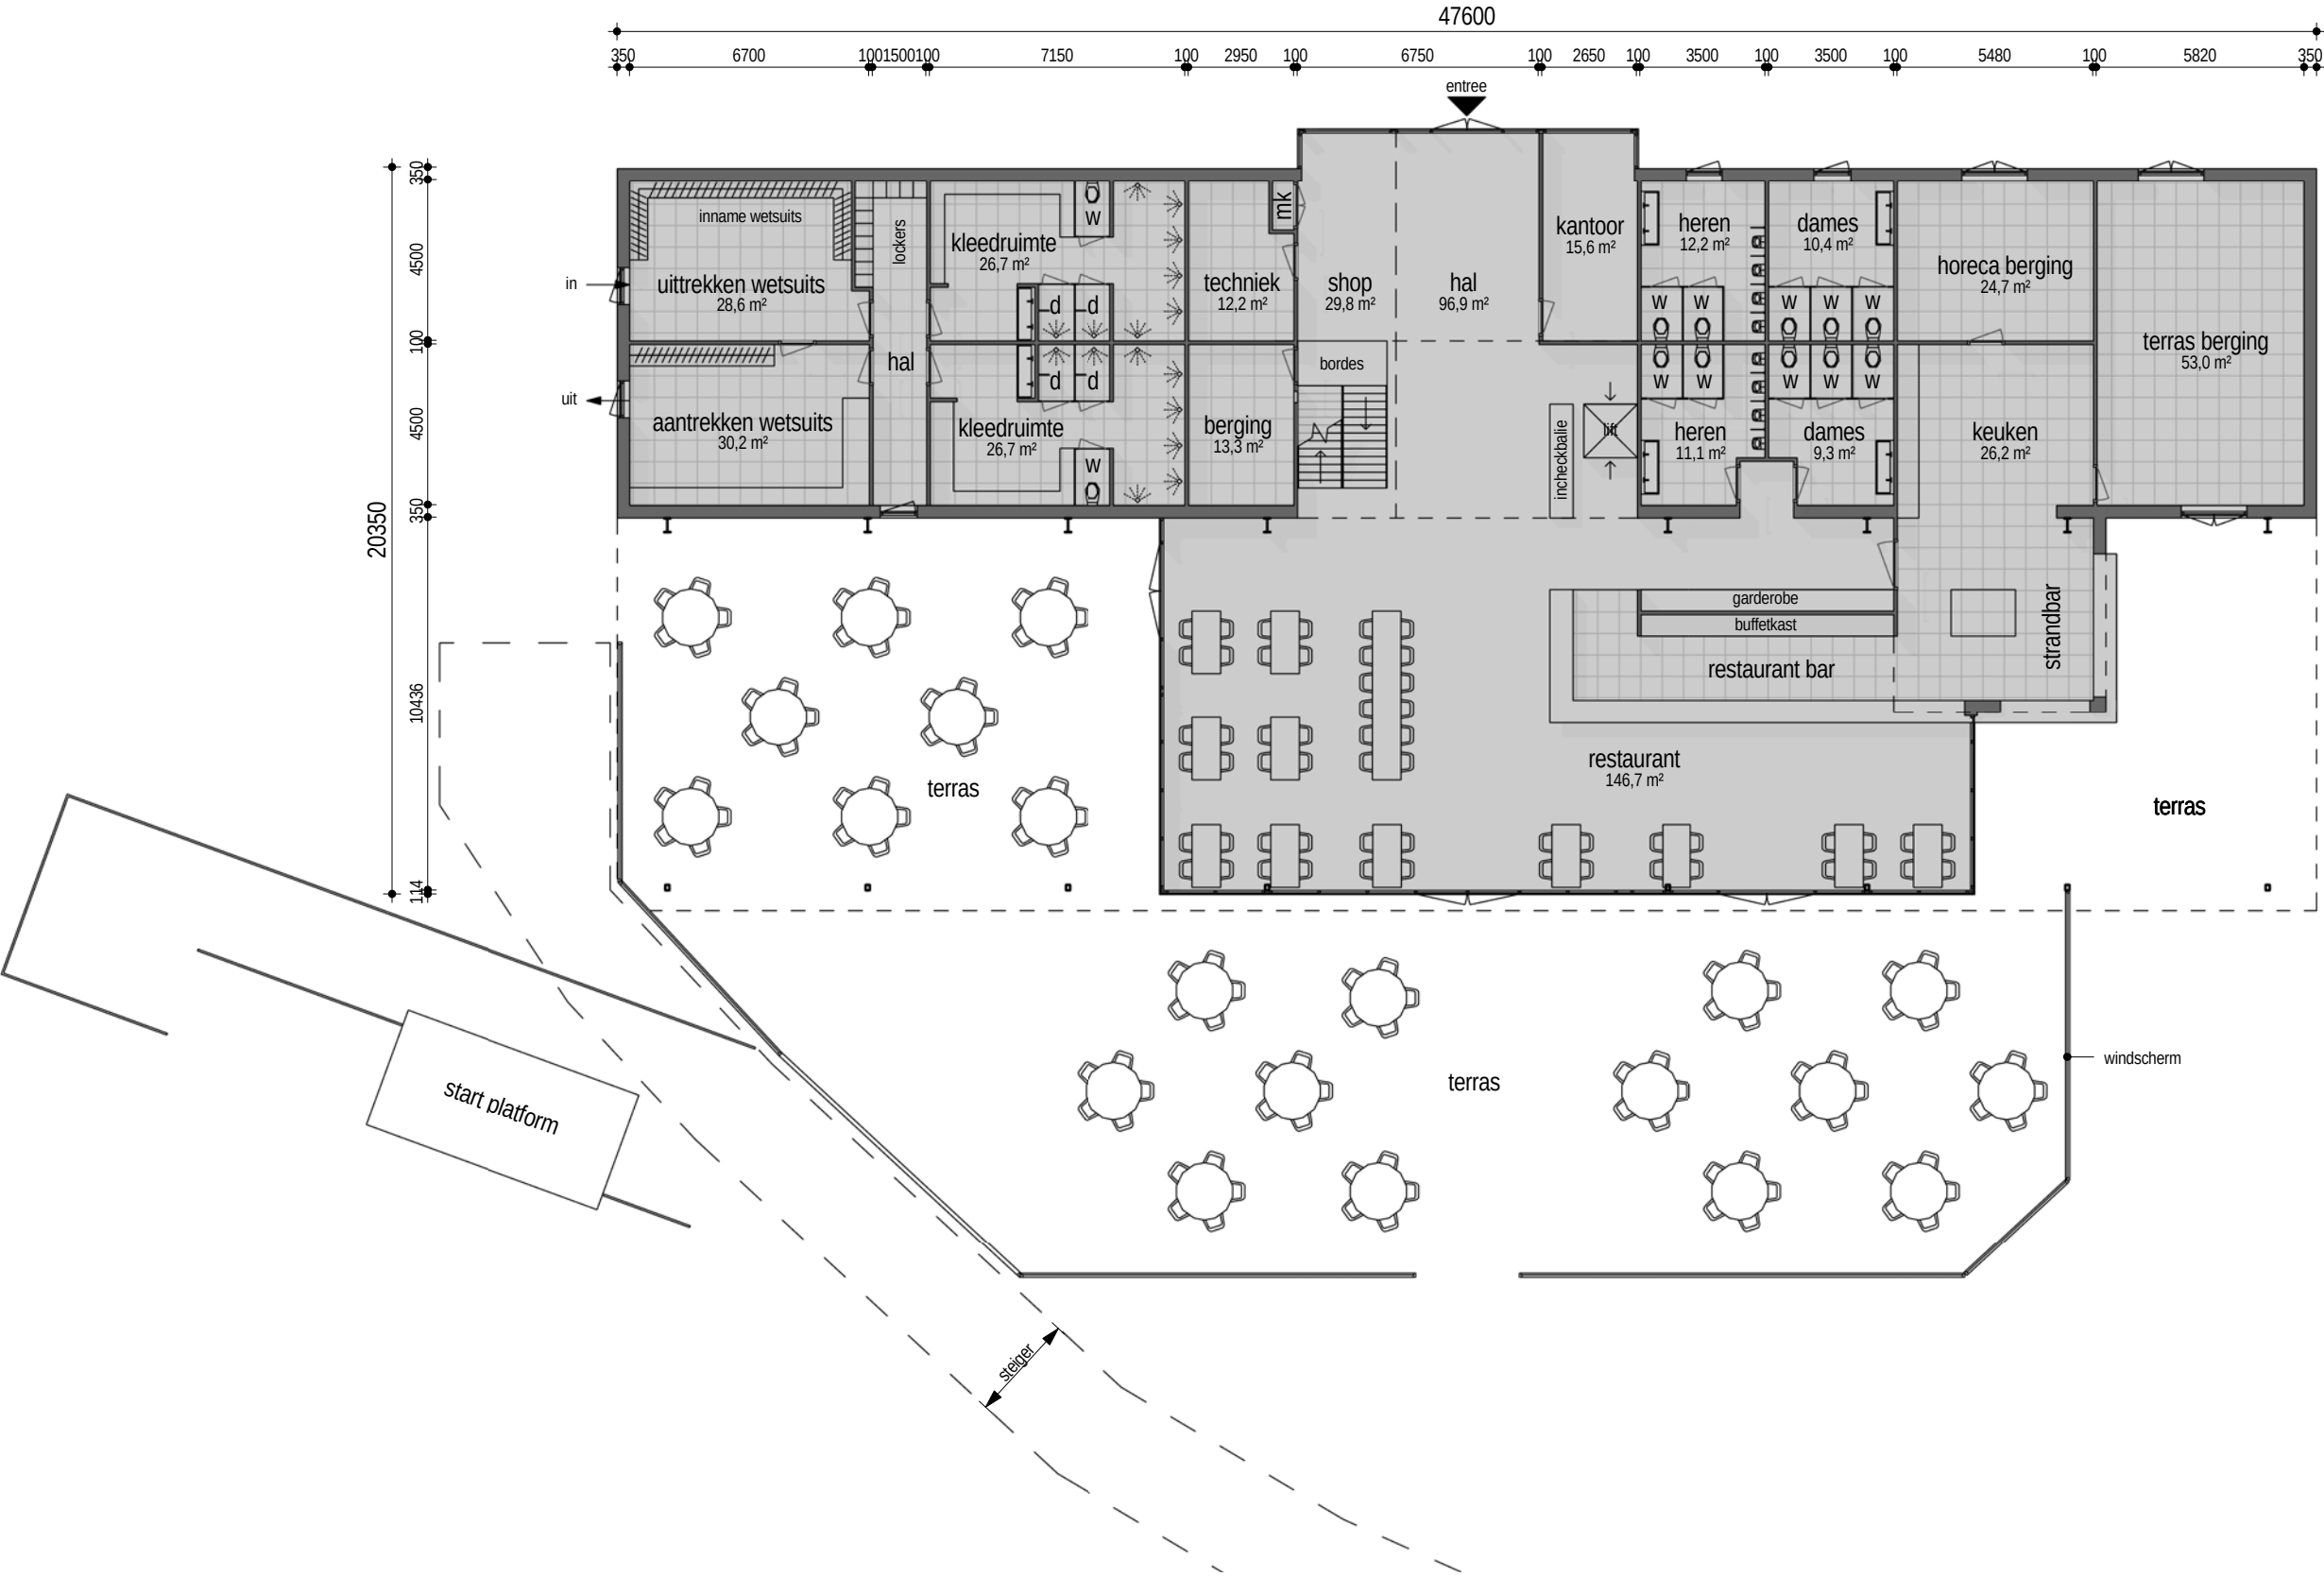


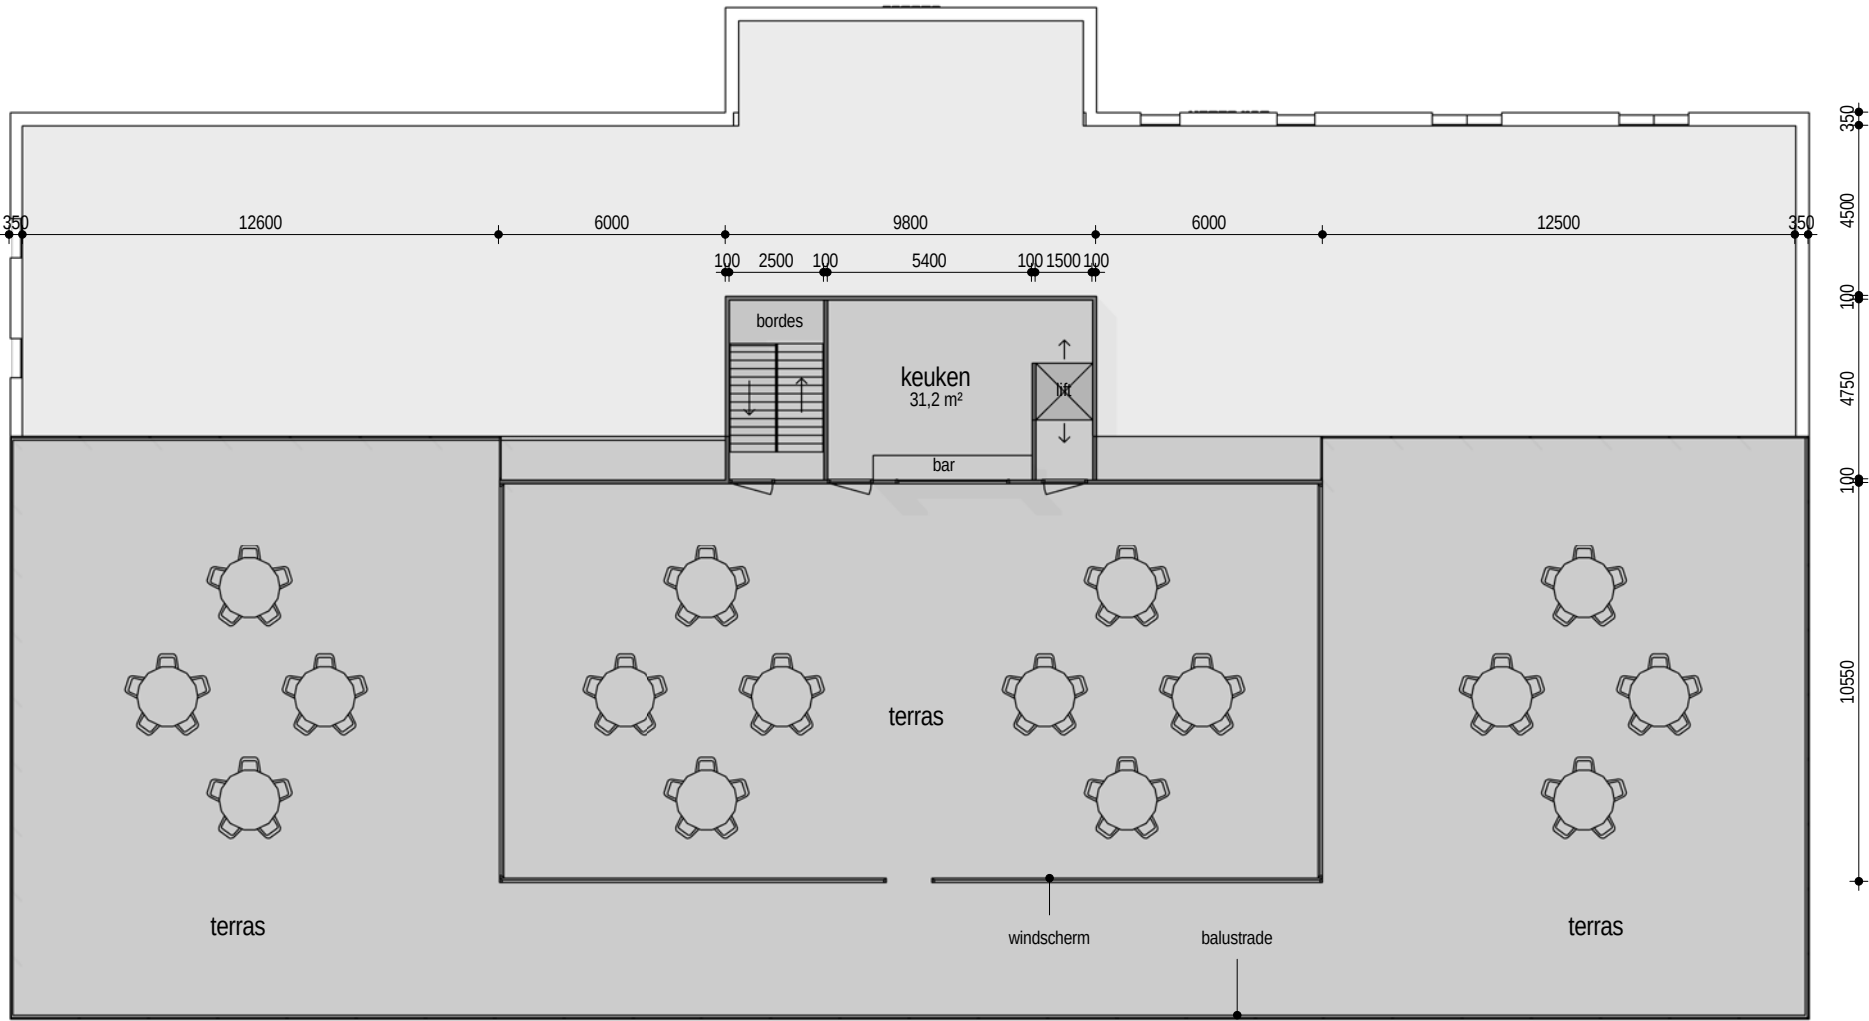

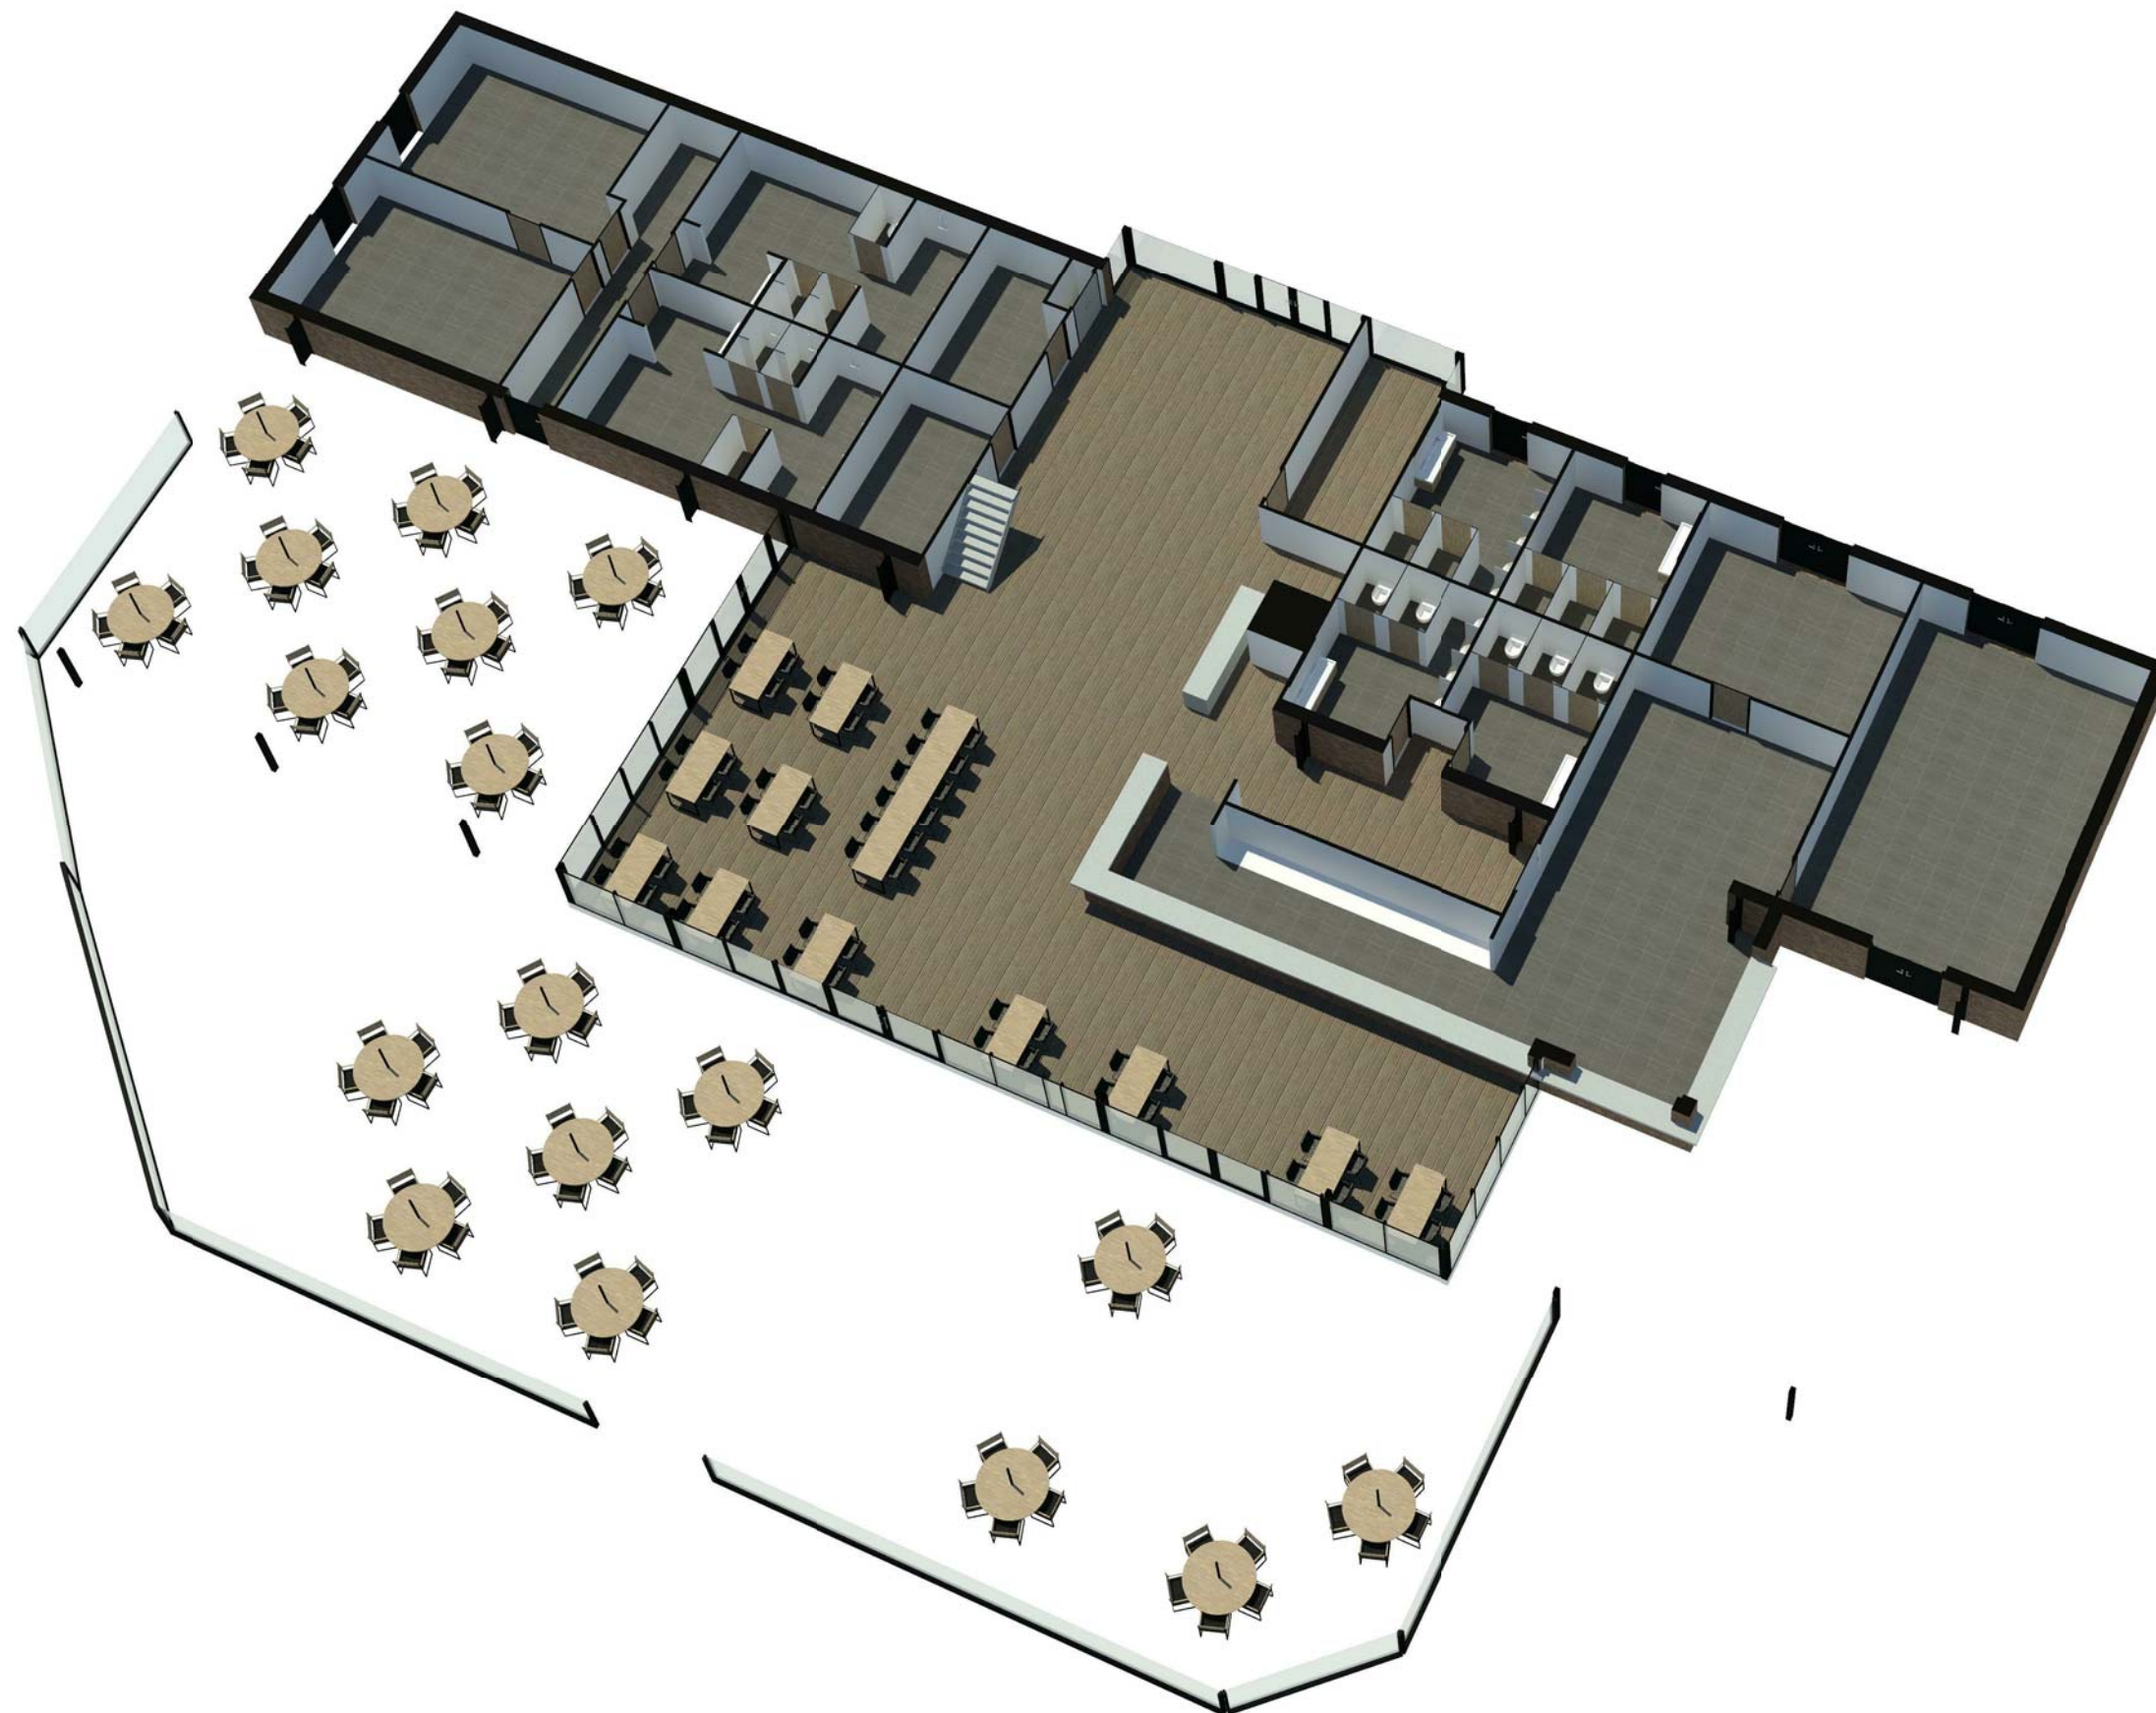

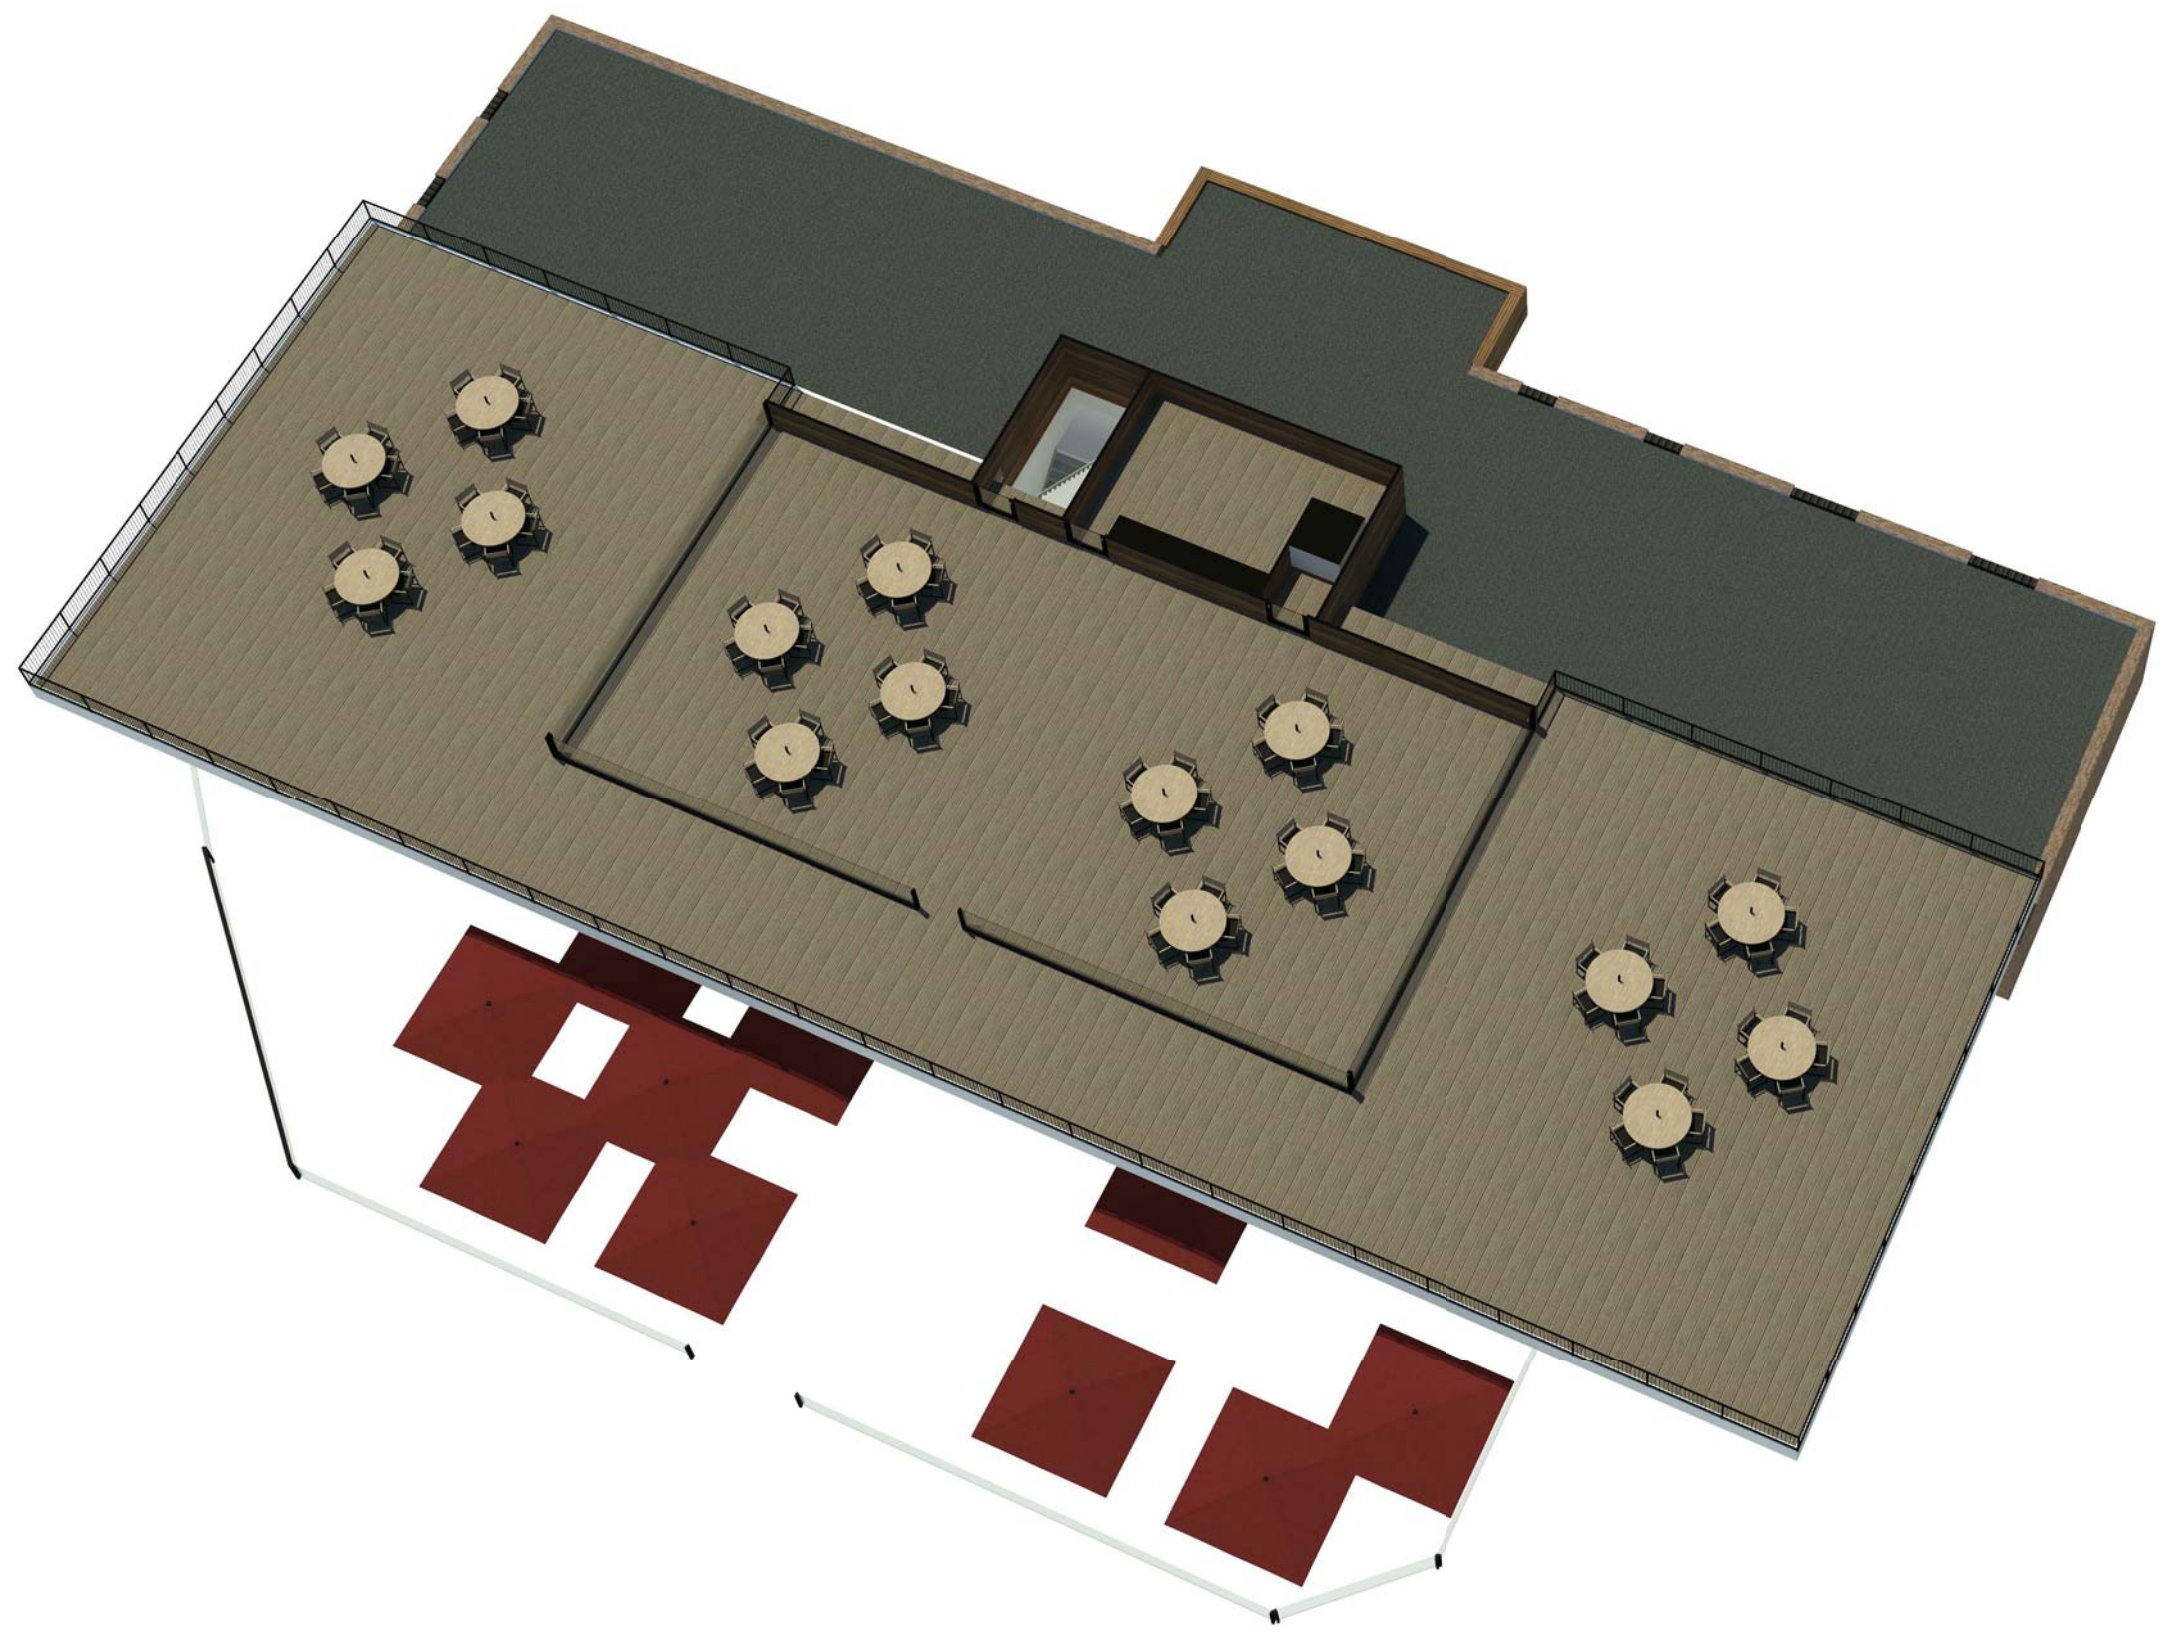



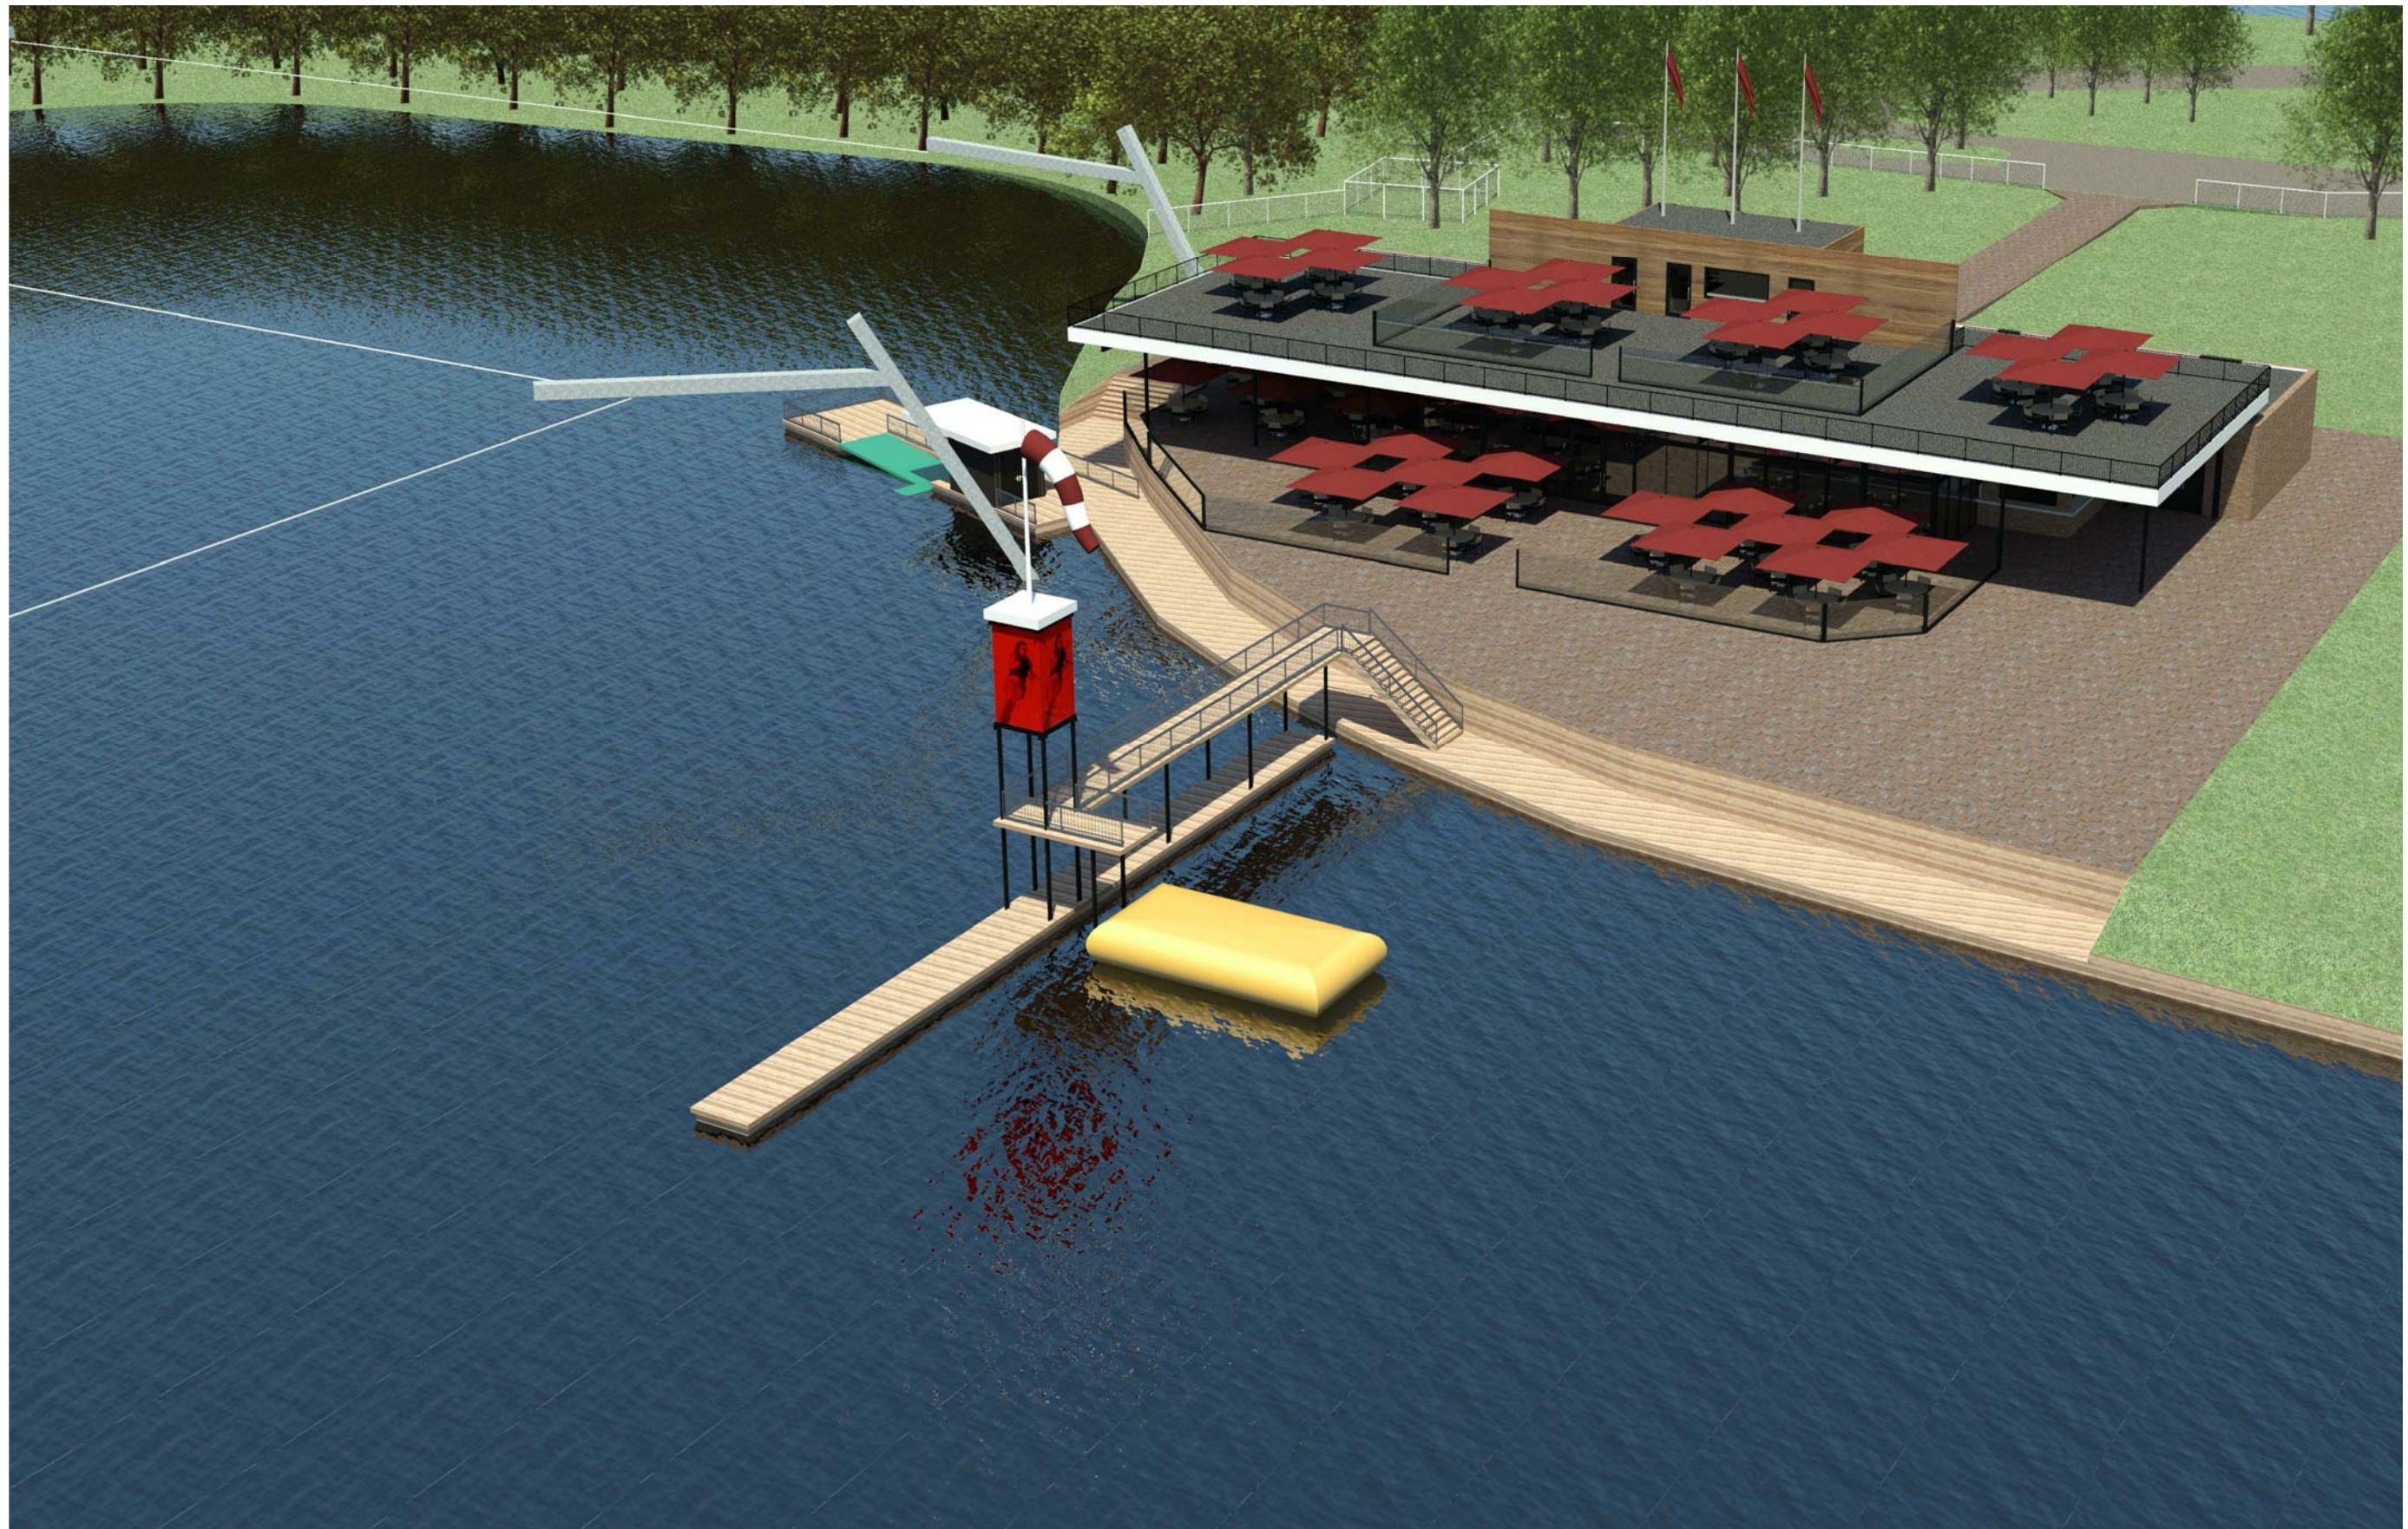



FASE 1

