




- Legenda**
- A. 3X Woning nieuwbouw binnen bouwvlak
 - B. Dorps haven, visssteiger met picknickbank
 - C. Groene parkeerplaatsen
 - D. Toegangsweg incl. bermverharding
 - E. Voetpad
 - F. Kruidenrijk grasland
 - G. Gras
 - H. Voortuin
 - I. Nieuwe sloot
 - J. Wintergroene begroeiing
 - K. Bestaande houtopstand, waterwlg, els, es, berk en zilverpopulier
 - L. Aanplanten Lipterbes, 2X
 - M. Aanplanten knotwilg, 6X langs weiland/sloot
 - N. Aanvullen bestaande boomsoorten langs de vaart met dezelfde soorten ES, waterwlg en berk
 - P. Aanplanten els, es en linde langs de oprijlaan
 - Q. Aanplanten freurwilg
 - R. Bestaande bomen langs Lytse Buorren

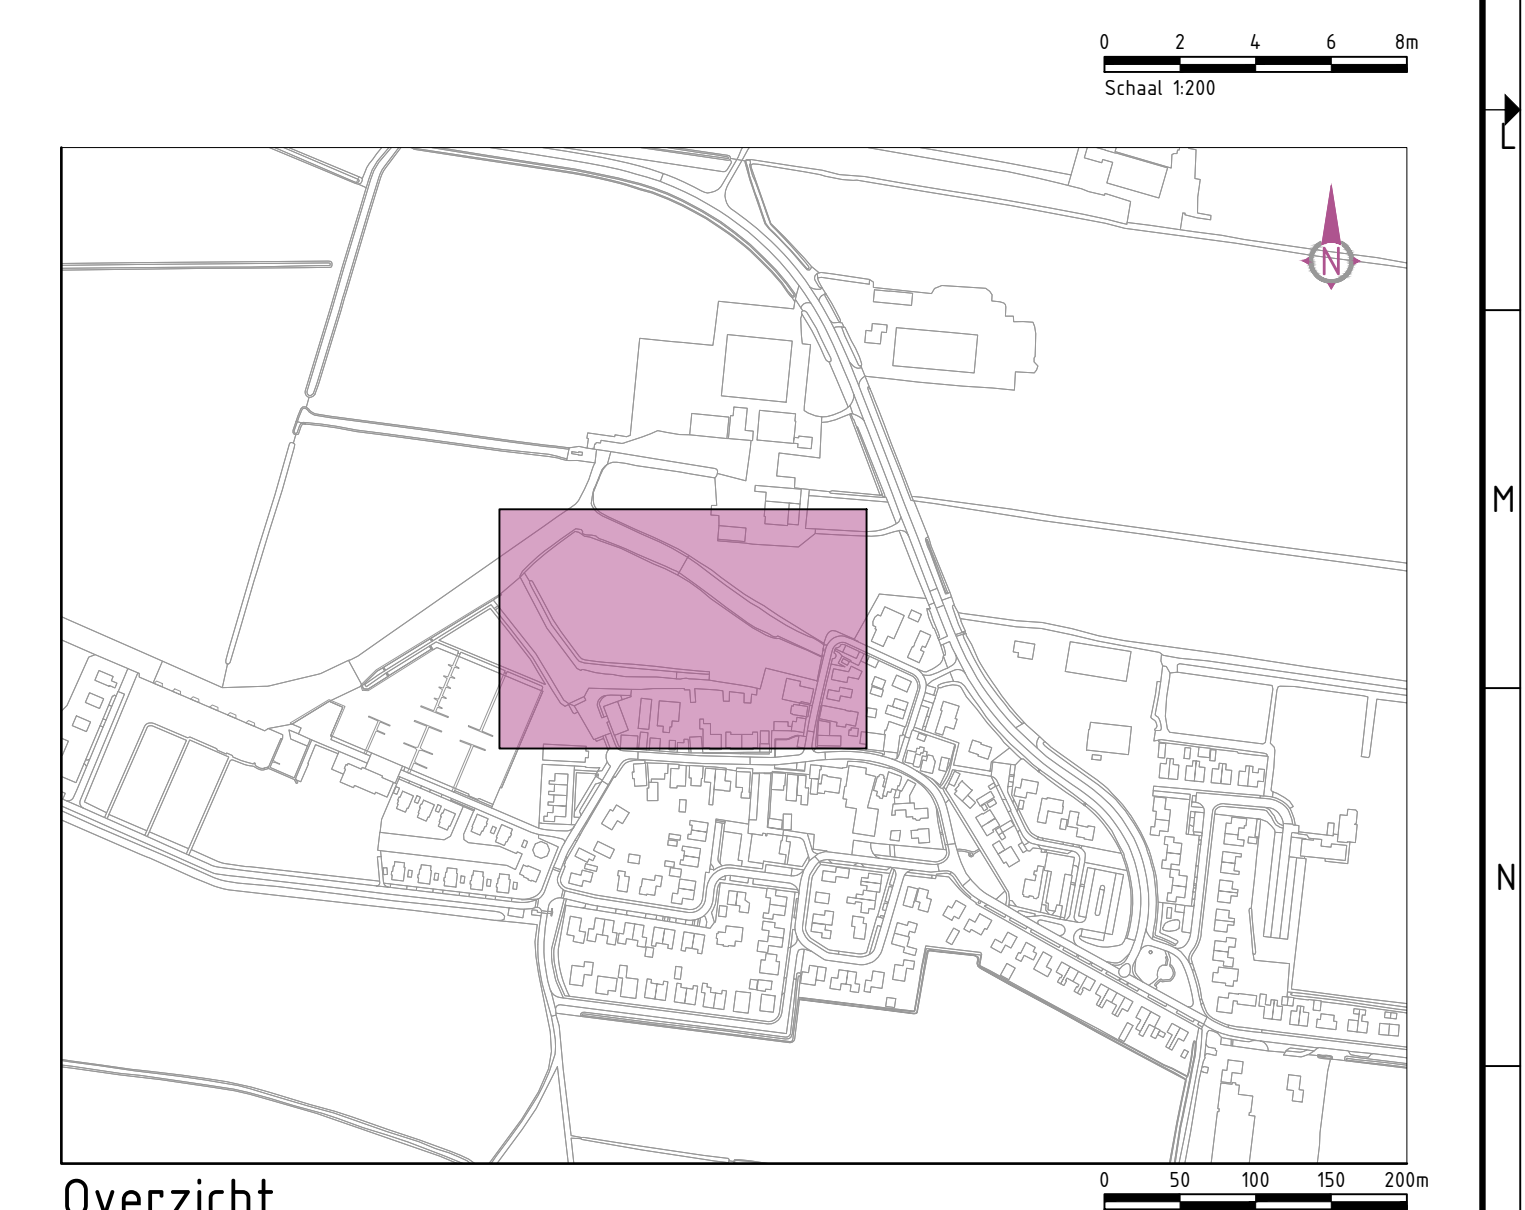

Overzicht SCHAAL: 1:5000			
Algemeen:			
Meten in meters, tenzij anders is aangegeven.			
Hoogtepunten in meters t.o.v. N.A.P., tenzij anders is aangegeven.			
Constructies in millimeters, tenzij anders is aangegeven.			
Tekening opgesteld conform NEN 5010			
Eerste versie		01	01-05-2025
Opmerkingen:		Versie:	Datumbind door:
Opdrachtgever:		Schikeld door:	Projectnummer:
zwanenburg PROJECTEN		E. Hessel	BS2025-104
Projectnaam:		Schaal:	Tekeningnummer:
Landschappelijk inpassingsplan		1:200	BS2025-104-V0-ST-01
Omschrijving:		Bladnummers:	Status:
1 van 1		M. Roelbers	Praktijkplaat 01
Bureau Schmidt		bs	