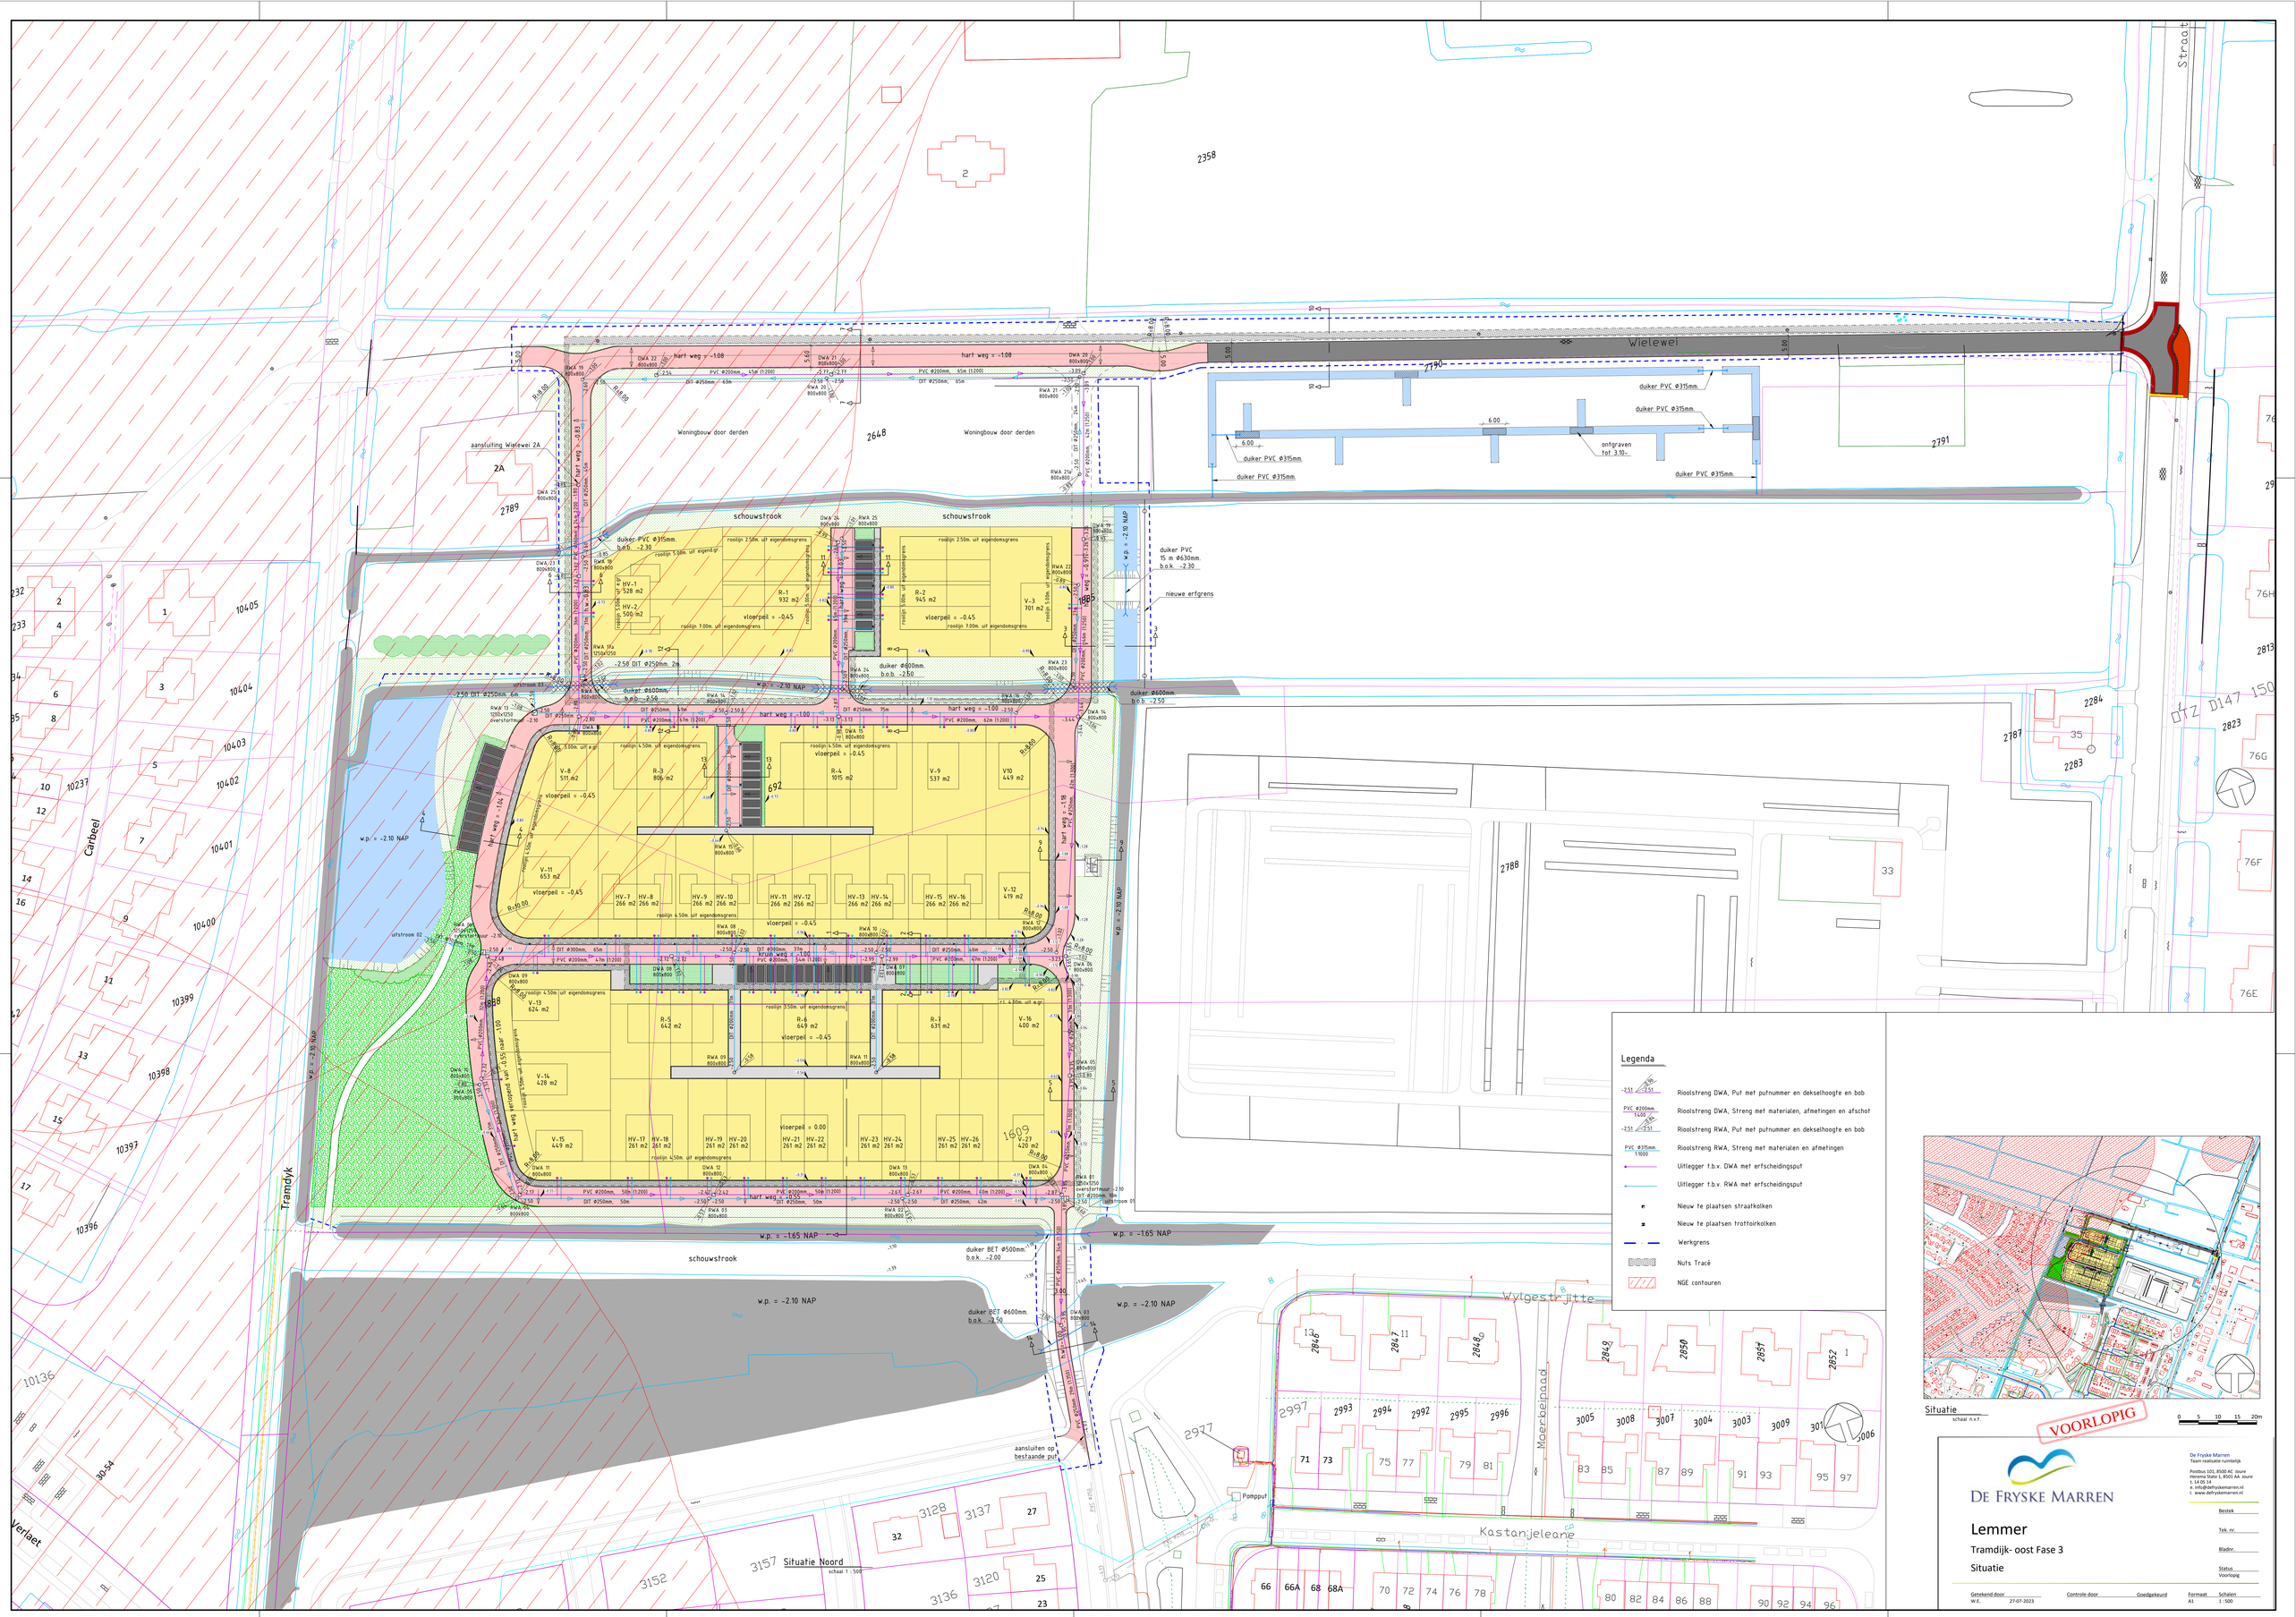
Wielewei
Tramdijk
Carbeel
Verlaet
Wylgestrijtte
Moerbeipaad
Kastanjeleane
Woningbouw door derden
schouwstrook
aansluiting Wielewei 2A
duiker PVC Ø315mm.
duiker PVC Ø315mm.
duiker PVC Ø315mm.
duiker PVC Ø315mm.
ontgraven tot 3.10-
duiker PVC 15 m Ø630mm. b.o.k. -2.30
nieuwe erfgrens
duiker Ø600mm. b.o.b. -2.50
duiker BET Ø500mm. b.o.k. -2.00
duiker BET Ø600mm. b.o.k. -2.50
aansluiten op bestaande put
Pomput
w.p. = -2.10 NAP
w.p. = -1.65 NAP
Situatie Noord
schaal 1 : 500
Legenda
Rioolstreng DWA, Put met putnummer en dekselhoogte en bob
Rioolstreng DWA, Streng met materialen, afmetingen en afschot
Rioolstreng RWA, Put met putnummer en dekselhoogte en bob
Rioolstreng RWA, Streng met materialen en afmetingen
Uitlegger t.b.v. DWA met erfscheidingsput
Uitlegger t.b.v. RWA met erfscheidingsput
Nieuw te plaatsen straatkolken
Nieuw te plaatsen trottoirkolken
Werkgrens
Nuts Tracé
NGE contouren
Situatie
schaal n.v.t.
VOORLOPIG
0 5 10 15 20m
DE FRYSKE MARREN
De Fryske Marren
Team realisatie ruimtelijk
Postbus 101, 8500 AC Joure
Heerma State 1, 8501 AA Joure
t. 14 05 14
e. info@defryskemarren.nl
i. www.defryskemarren.nl
Lemmer
Tramdijk- oost Fase 3
Situatie
Bestek
Tek. nr.
Bladnr.
Status
Voorlopig
Getekend door
W.E.
27-07-2023
Controle door
Goedgekeurd
Formaat
A1
Schalen
1 : 500

Doorsnede 1-1 (deel 1)
1 : 50

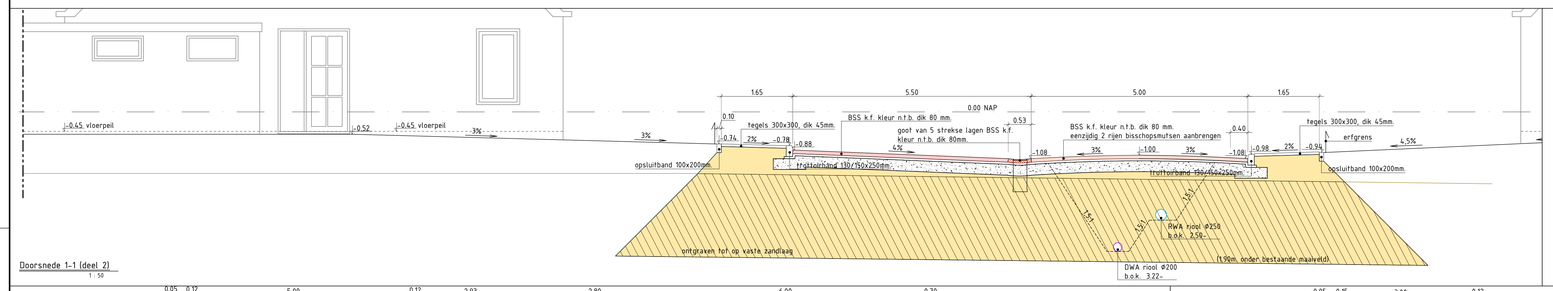

Doorsnede 1-1 (deel 2)
1 : 50

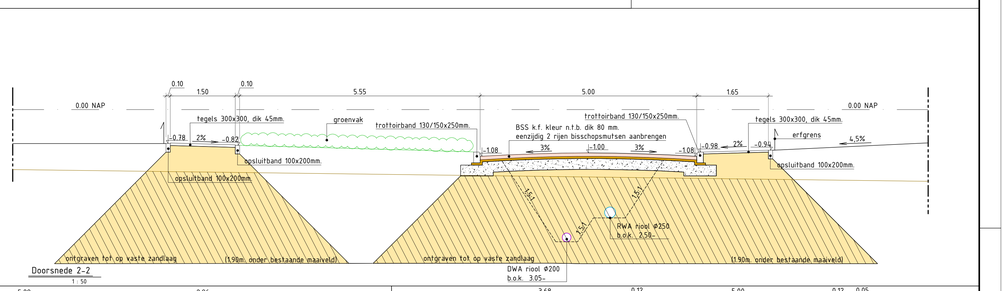

Doorsnede 2-2
1 : 50

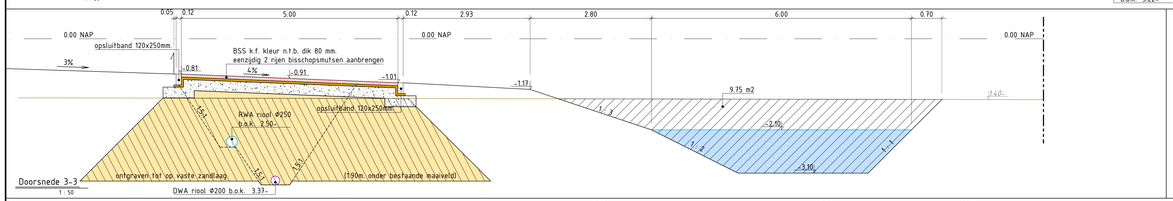

Doorsnede 3-3
1 : 50

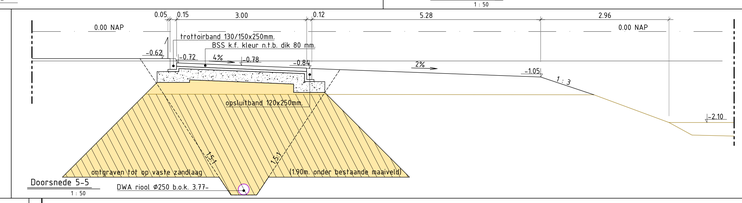

Doorsnede 5-5
1 : 50

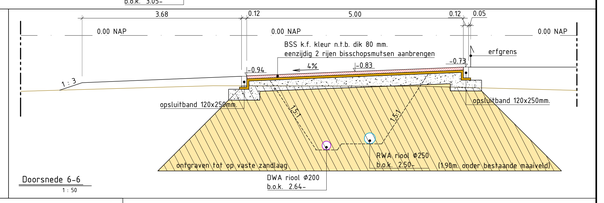

Doorsnede 6-6
1 : 50

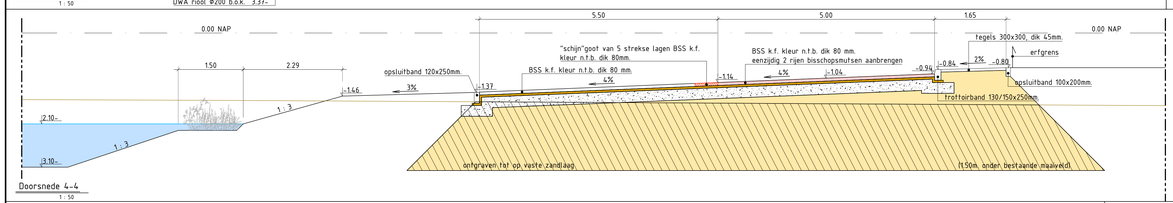

Doorsnede 4-4
1 : 50

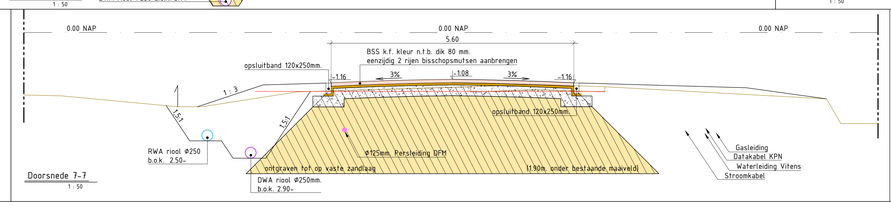

Doorsnede 7-7
1 : 50

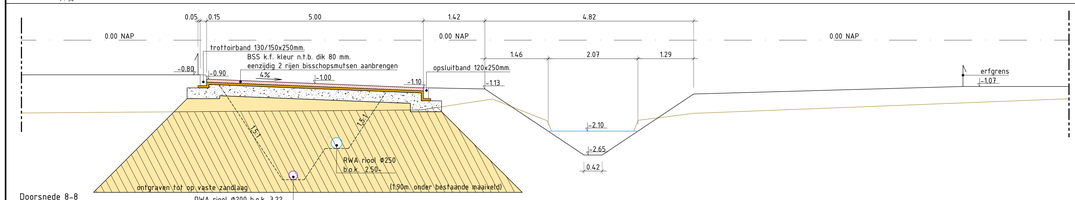

Doorsnede 8-8
1 : 50

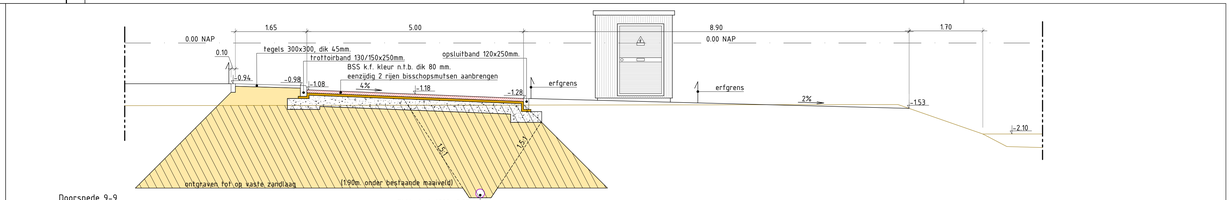

Doorsnede 9-9
1 : 50

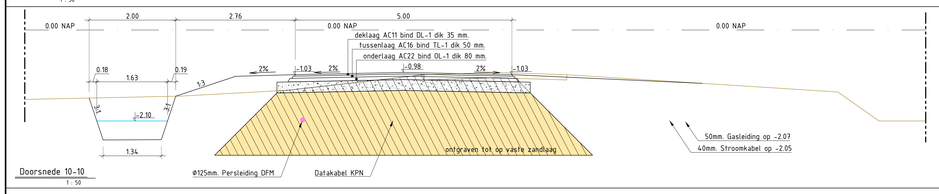

Doorsnede 10-10
1 : 50

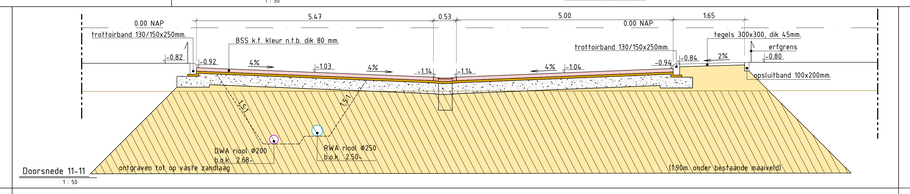

Doorsnede 11-11
1 : 50

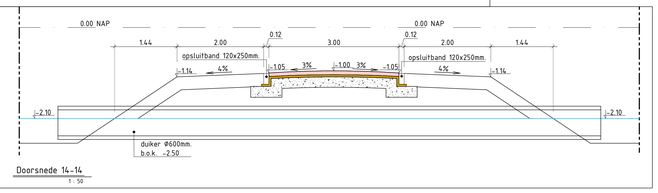

Doorsnede 14-14
1 : 50

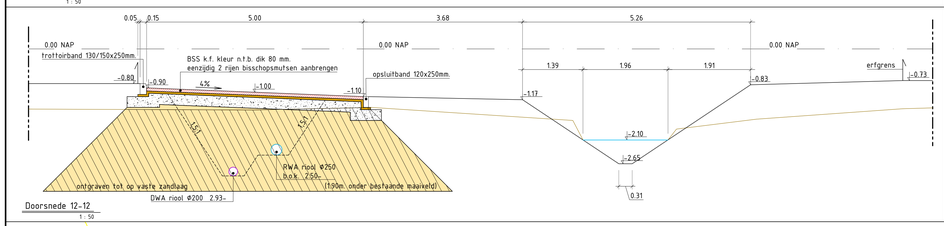

Doorsnede 12-12
1 : 50

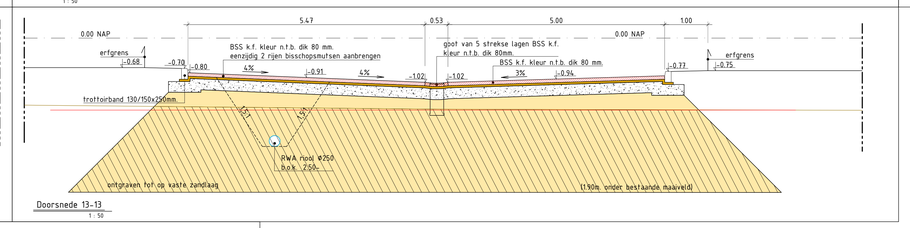

Doorsnede 13-13
1 : 50

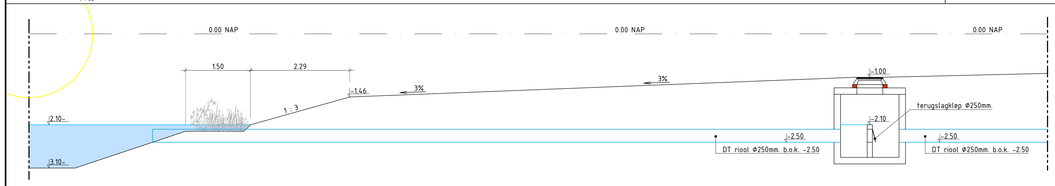

Principe profiel v.d. overstortputten
1 : 50

VOORLOPIG

DE FRYSKE MARREN

De Fryske Marren
Afdeling ruimtelijke ontwikkeling
Cluster realisatie

Postbus 101, 8500 AC Joure
Heerenp Slate 1, 8501 AA Joure
t. 14 05 14
e. info@defryskemarren.nl
I. www.defryskemarren.nl

Lemmer

Tramdijk- oost Fase 3

Dwarsprofielen

Bestek	
Tek. nr.	
Bladnr.	
Status	Voorlopig

Getekend door		Controle door		Goedgekeurd	Formaat	Schalen
W.E.	26-04-2023				A0	1 : 500