




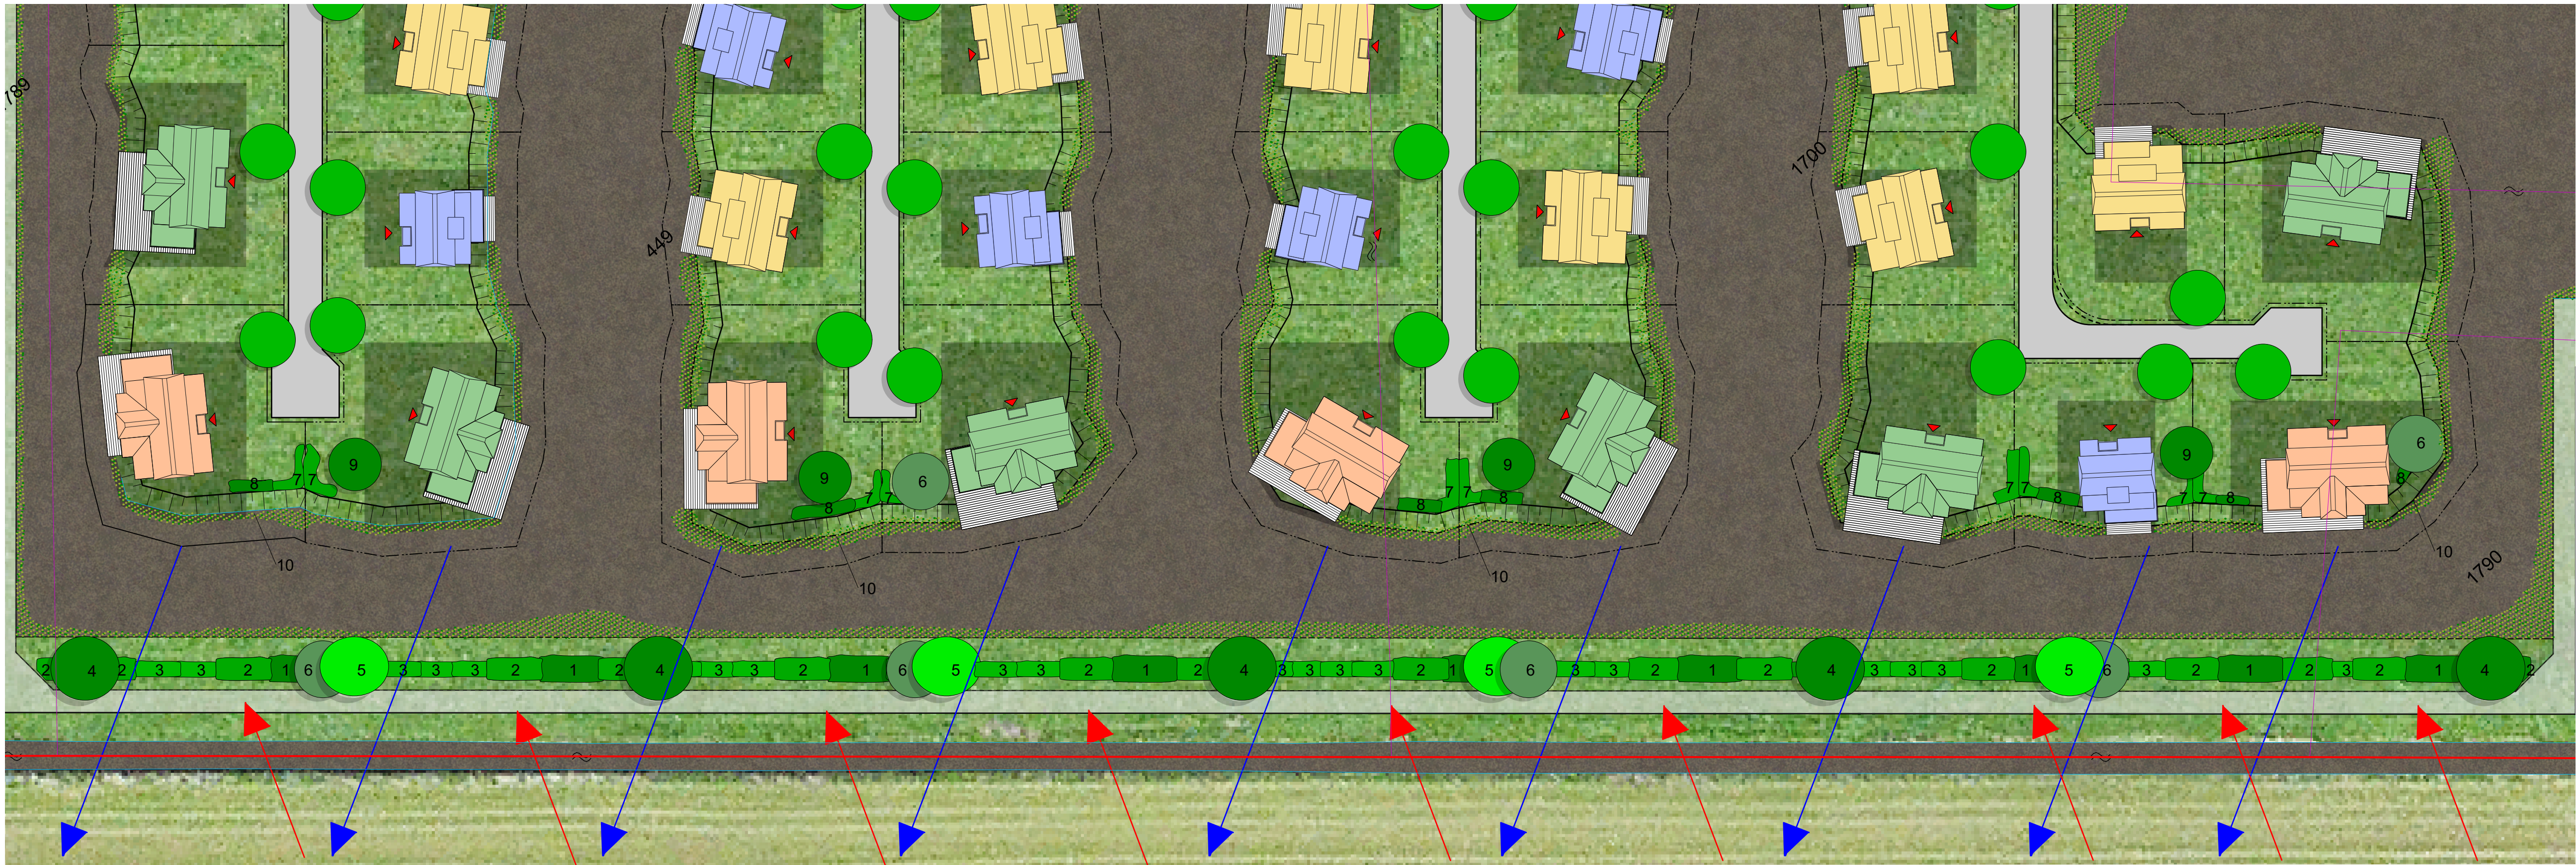

SITUATIE 1:500

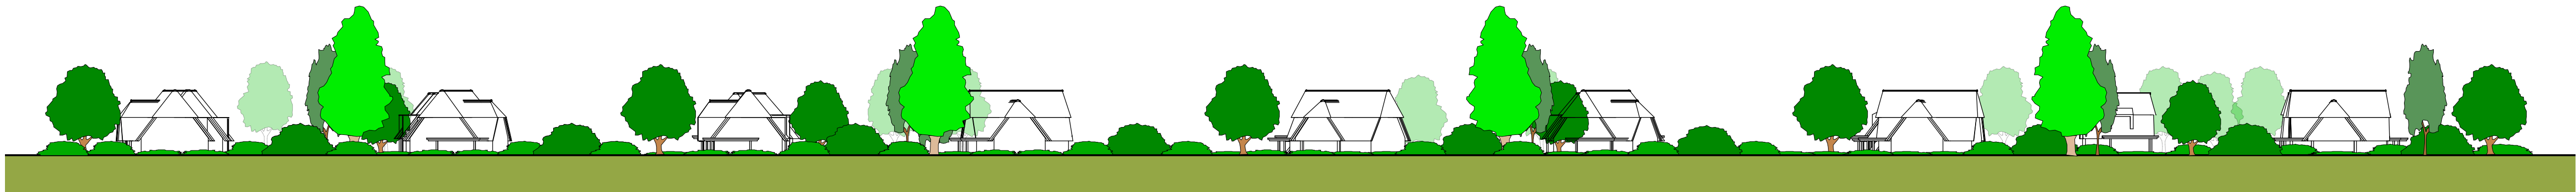

AANZICHT OVERGANGSZONE LANDSCHAP / RECREATIEWONINGEN

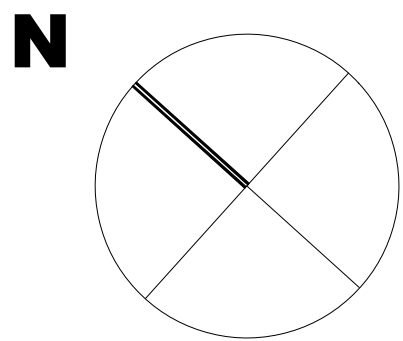

RENOVOI		Belemmerd zicht vanaf weiland door relatief hoge begroeiing
		Vrij zicht vanuit recreatie door relatief lage begroeiing
	1	Salix Cinerea H = 3 - 5m
	2	Salix Aurita H = 0,5 - 3m
	3	Salix Repens H = 0 - 1m
	4	Betula Pubescens H = 10 - 20m
	5	Salix Alba "Lichtenvoorde" H = 20 - 25m
	6	Alnus Glutinosa H = 10 - 20m
	7	Ligustrum Vulgare Lodense H = 1 - 2m
	8	Aronia Melano Carpa H = 0,5 - 2m
	9	Prunus Padus H = 5 - 10m
	10	Riet, gele lis en zwanebloem -

STATUS

DEFINITIEF

WERK

RECREATIE WONINGEN
LUTSMOND
TE BALK

OPDRACHTG.

Kontour Vastgoed Nederland BV
Abe Lenstra Boulevard 50-1
Heerenveen

BETREFT

STRUCTUUR ONTWERP
BOMENWAL
ZUID-WEST ZIJDE

SCHAAL

1:1000

GETEKEND

SJ. ZOODSMA

DATUM

20-07-2018

GEWILJZIGD

A -

G -

PARAARF

B -

H -

C -

I -

D -

J -

E -

K -

F -

L -

BLAD

150370
V - 02

ARCHITECT

Sytse Jan Zoodsma MArch.