


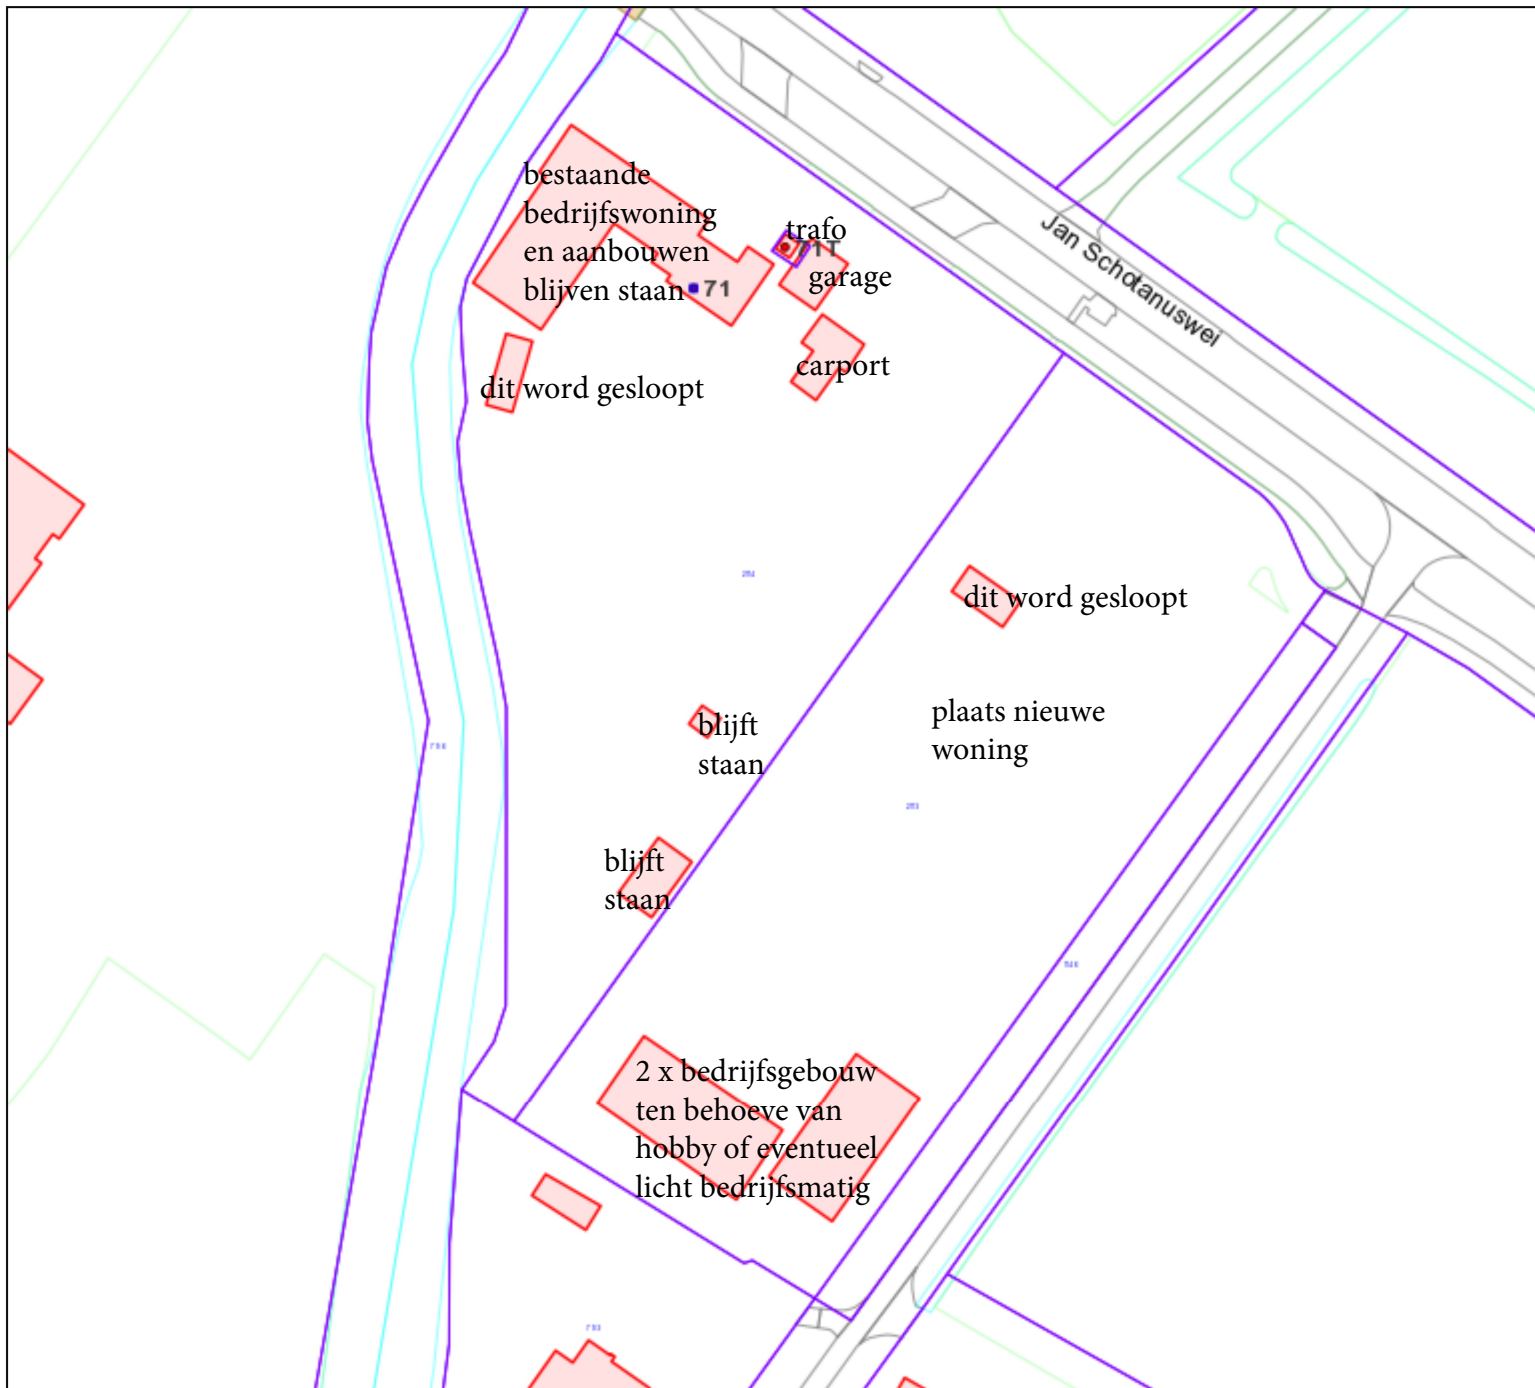

Gemeente De Fryske Marren

Ruimtelijke plannen

Adressen

- Adressen
- VergunningADR

Scholen

Verrijsoelden

Standplaatsen

- Standplaatsen

Ligplaatsen

- Ligplaatsen

Panden

- Panden
- Definitieve geometrie
- Voorlopige geometrie

Panden BAGPLUS

- Panden BAGPLUS

Percelen

- Percelen
- PercelenBARK

Eigendom gemeente

Woonplaatsen

BGT

- Broniaag Begroeid terreindeel
- Broniaag Kunstdeelwerk
- Broniaag Ondersteunend waterdeel
- Broniaag Overbouwdeel
- Broniaag Overbruggingsdeel
- Broniaag Overige Scheiding
- Broniaag Tunneldeel
- Broniaag Waterdeel

Straatnamen



Schaal 1:1000

Uitgifte: 09-03-2021



© Copyright Gemeente De Fryske Marren

Aan dit document kunnen geen rechten worden ontleend.