



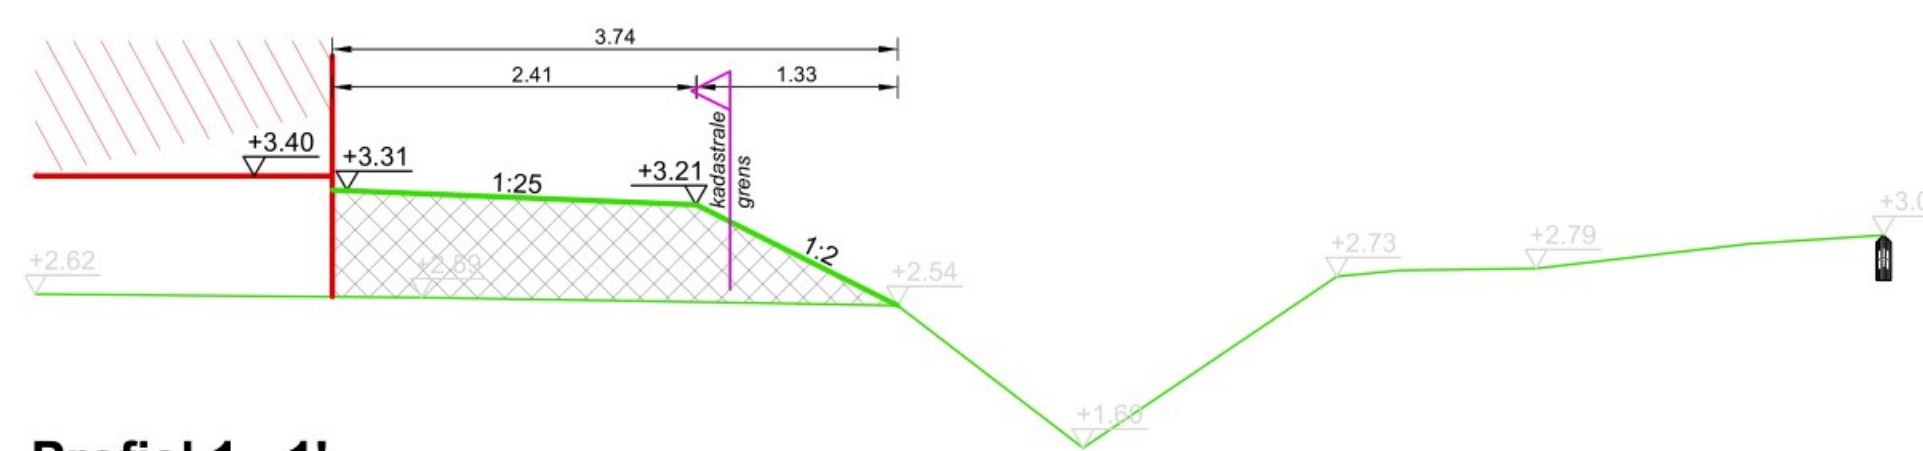

Profiel 1 - 1'

1:50


N.A.P. +1,00

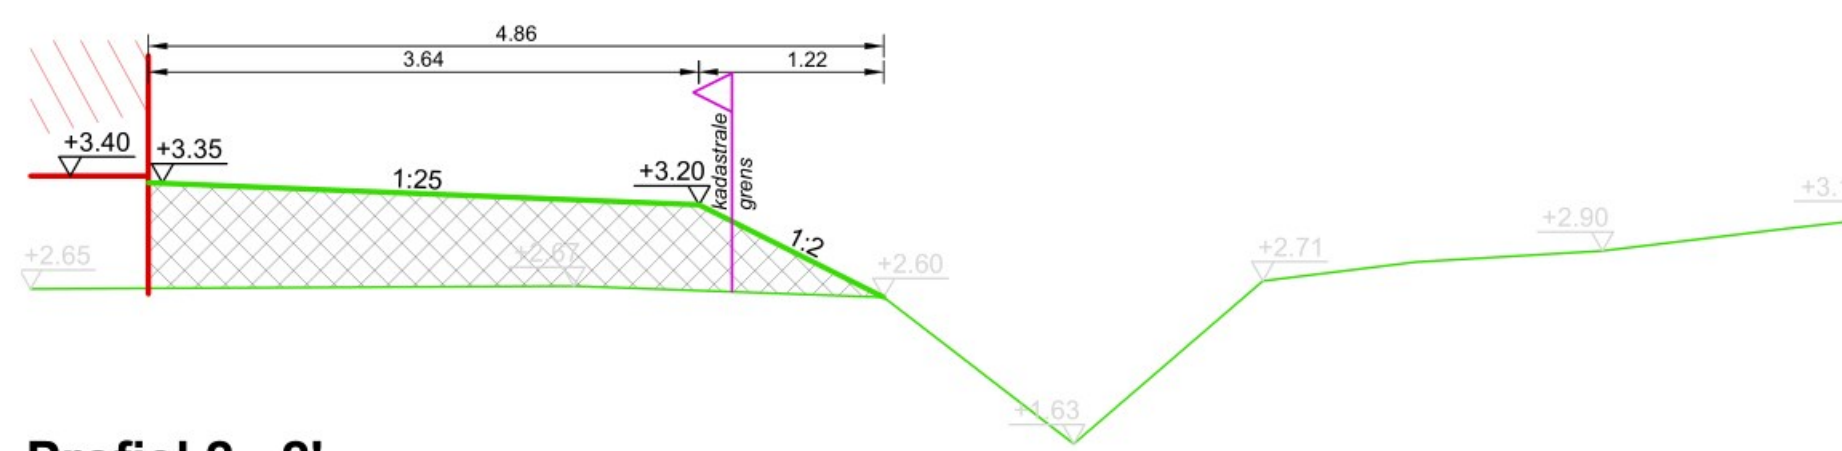

Profiel 2 - 2'

1:50


N.A.P. +1,00

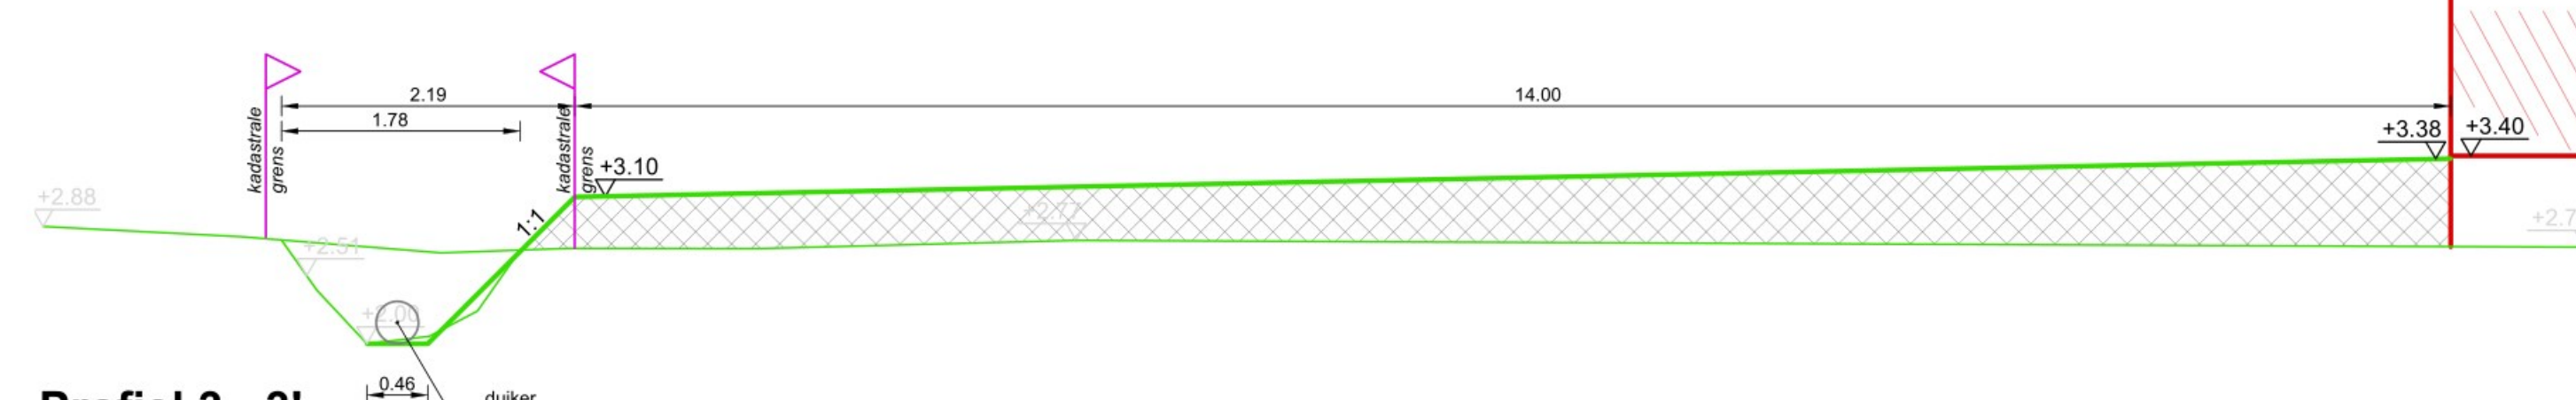

Profiel 3 - 3'

1:50


N.A.P. +1,00

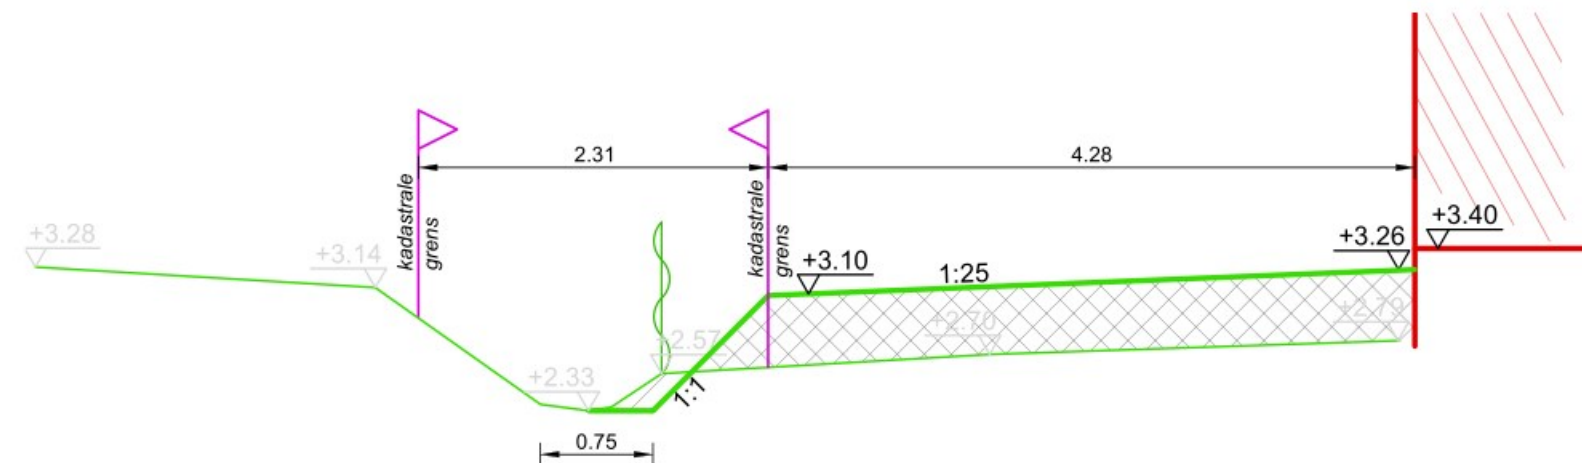

Profiel 4 - 4'

1:50


N.A.P. +1,00

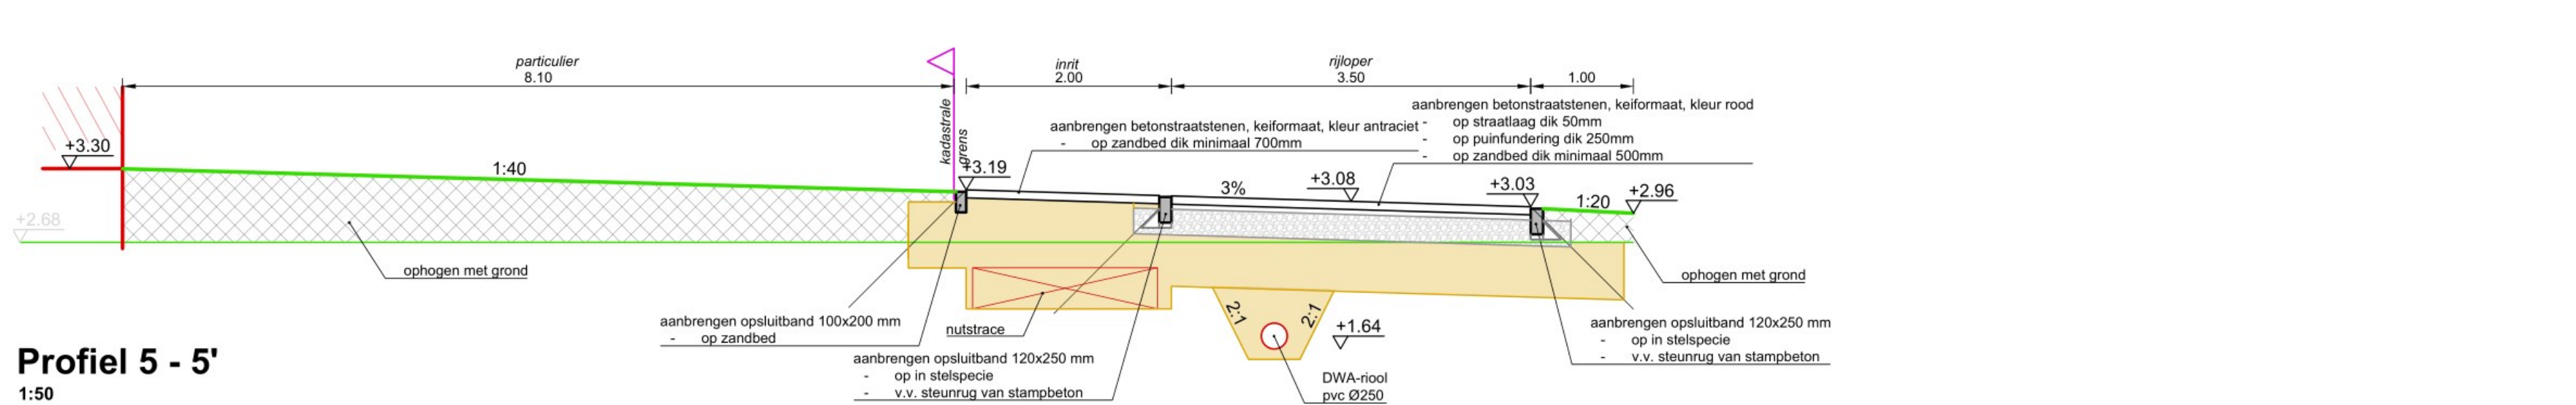

Profiel 5 - 5'

1:50


N.A.P. +1,00

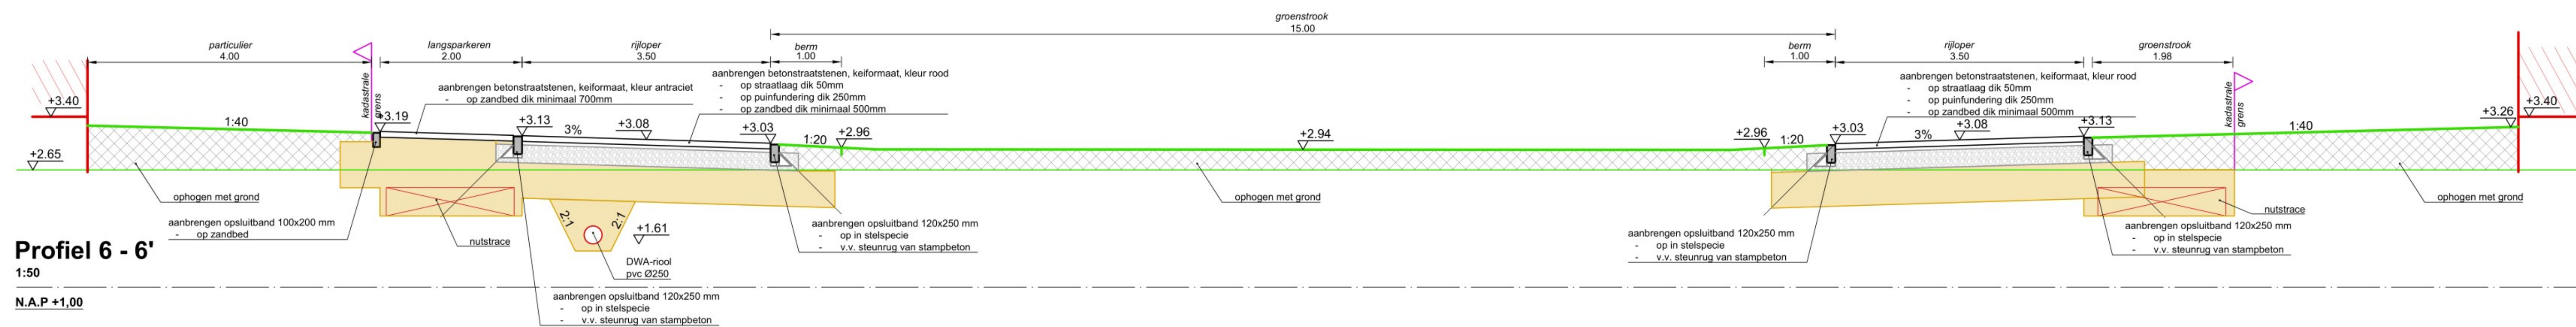

Profiel 6 - 6'

1:50


N.A.P. +1,00

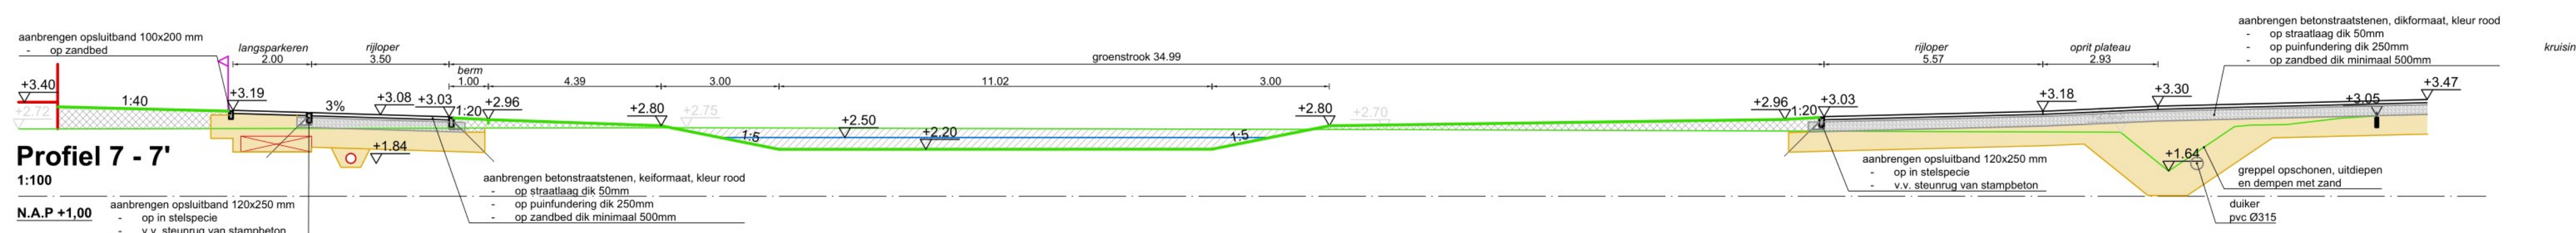

Profiel 7 - 7'

1:100


N.A.P. +1,00

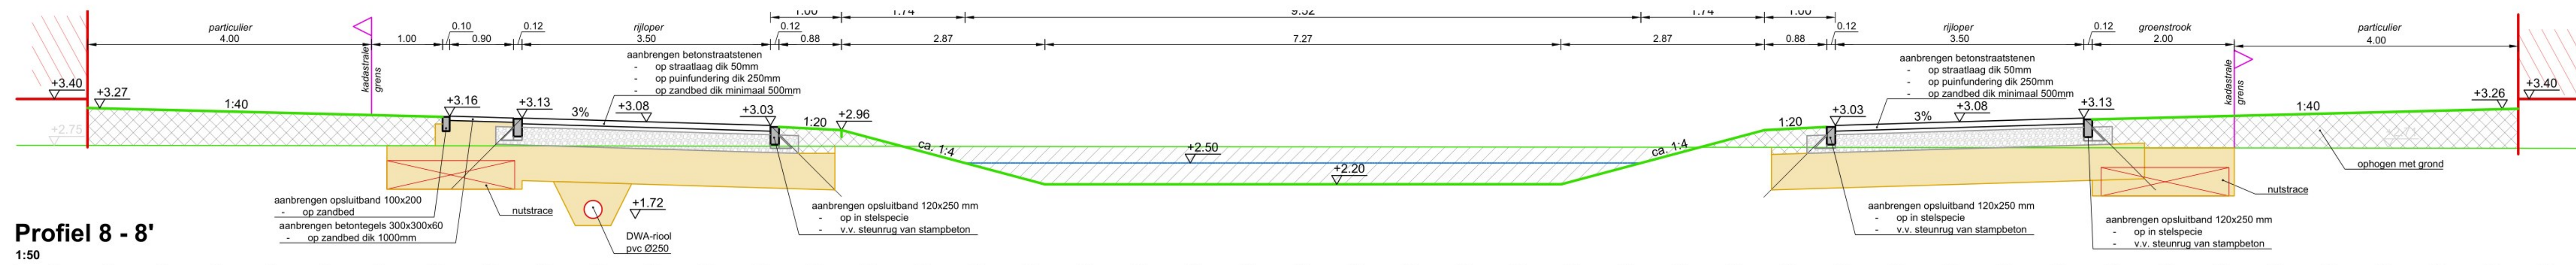

Profiel 8 - 8'

1:50


N.A.P. +1,00

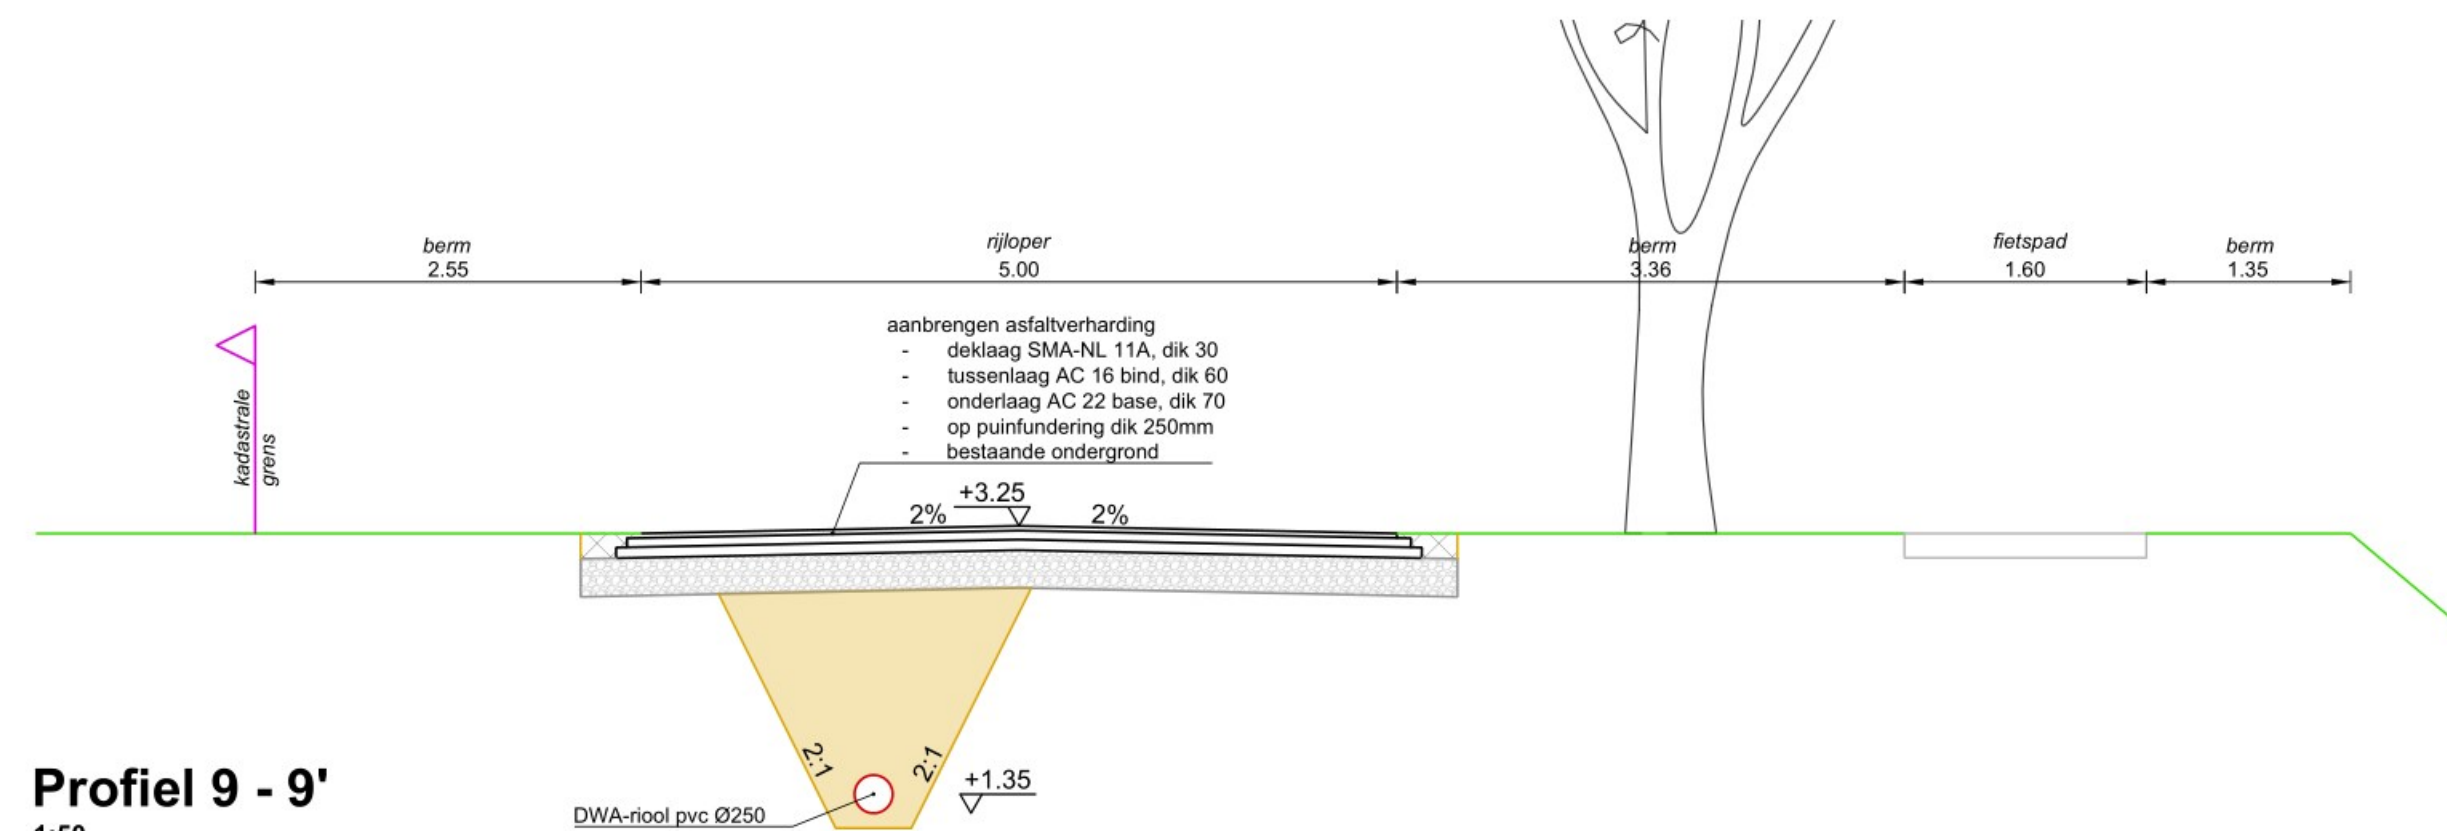

Profiel 9 - 9'

1:50

N.A.P. +1,00

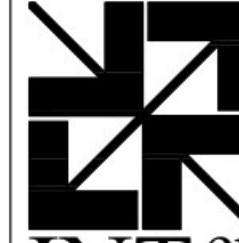

projectleiding | voorbereiding | directievoering

opdrachtgever:

project:

INTerra


Oudemirdum
10 woningen

onderdeel:

Dwarsprofielen

interra civil
oer de feart 163
8502 cv Joure
tel: (0513) 412418
fax: (0513) 418941
info@interra.nl
www.interra.nl

getekend:	gecontroleerd:	blad	van	status:
		03	03	Definitief
projectnr:	besteknr:	schaal:	formaat:	tekeningnr:
-	-	1:50 / 1:100	A1+	-
				datum:
				31-05-2023

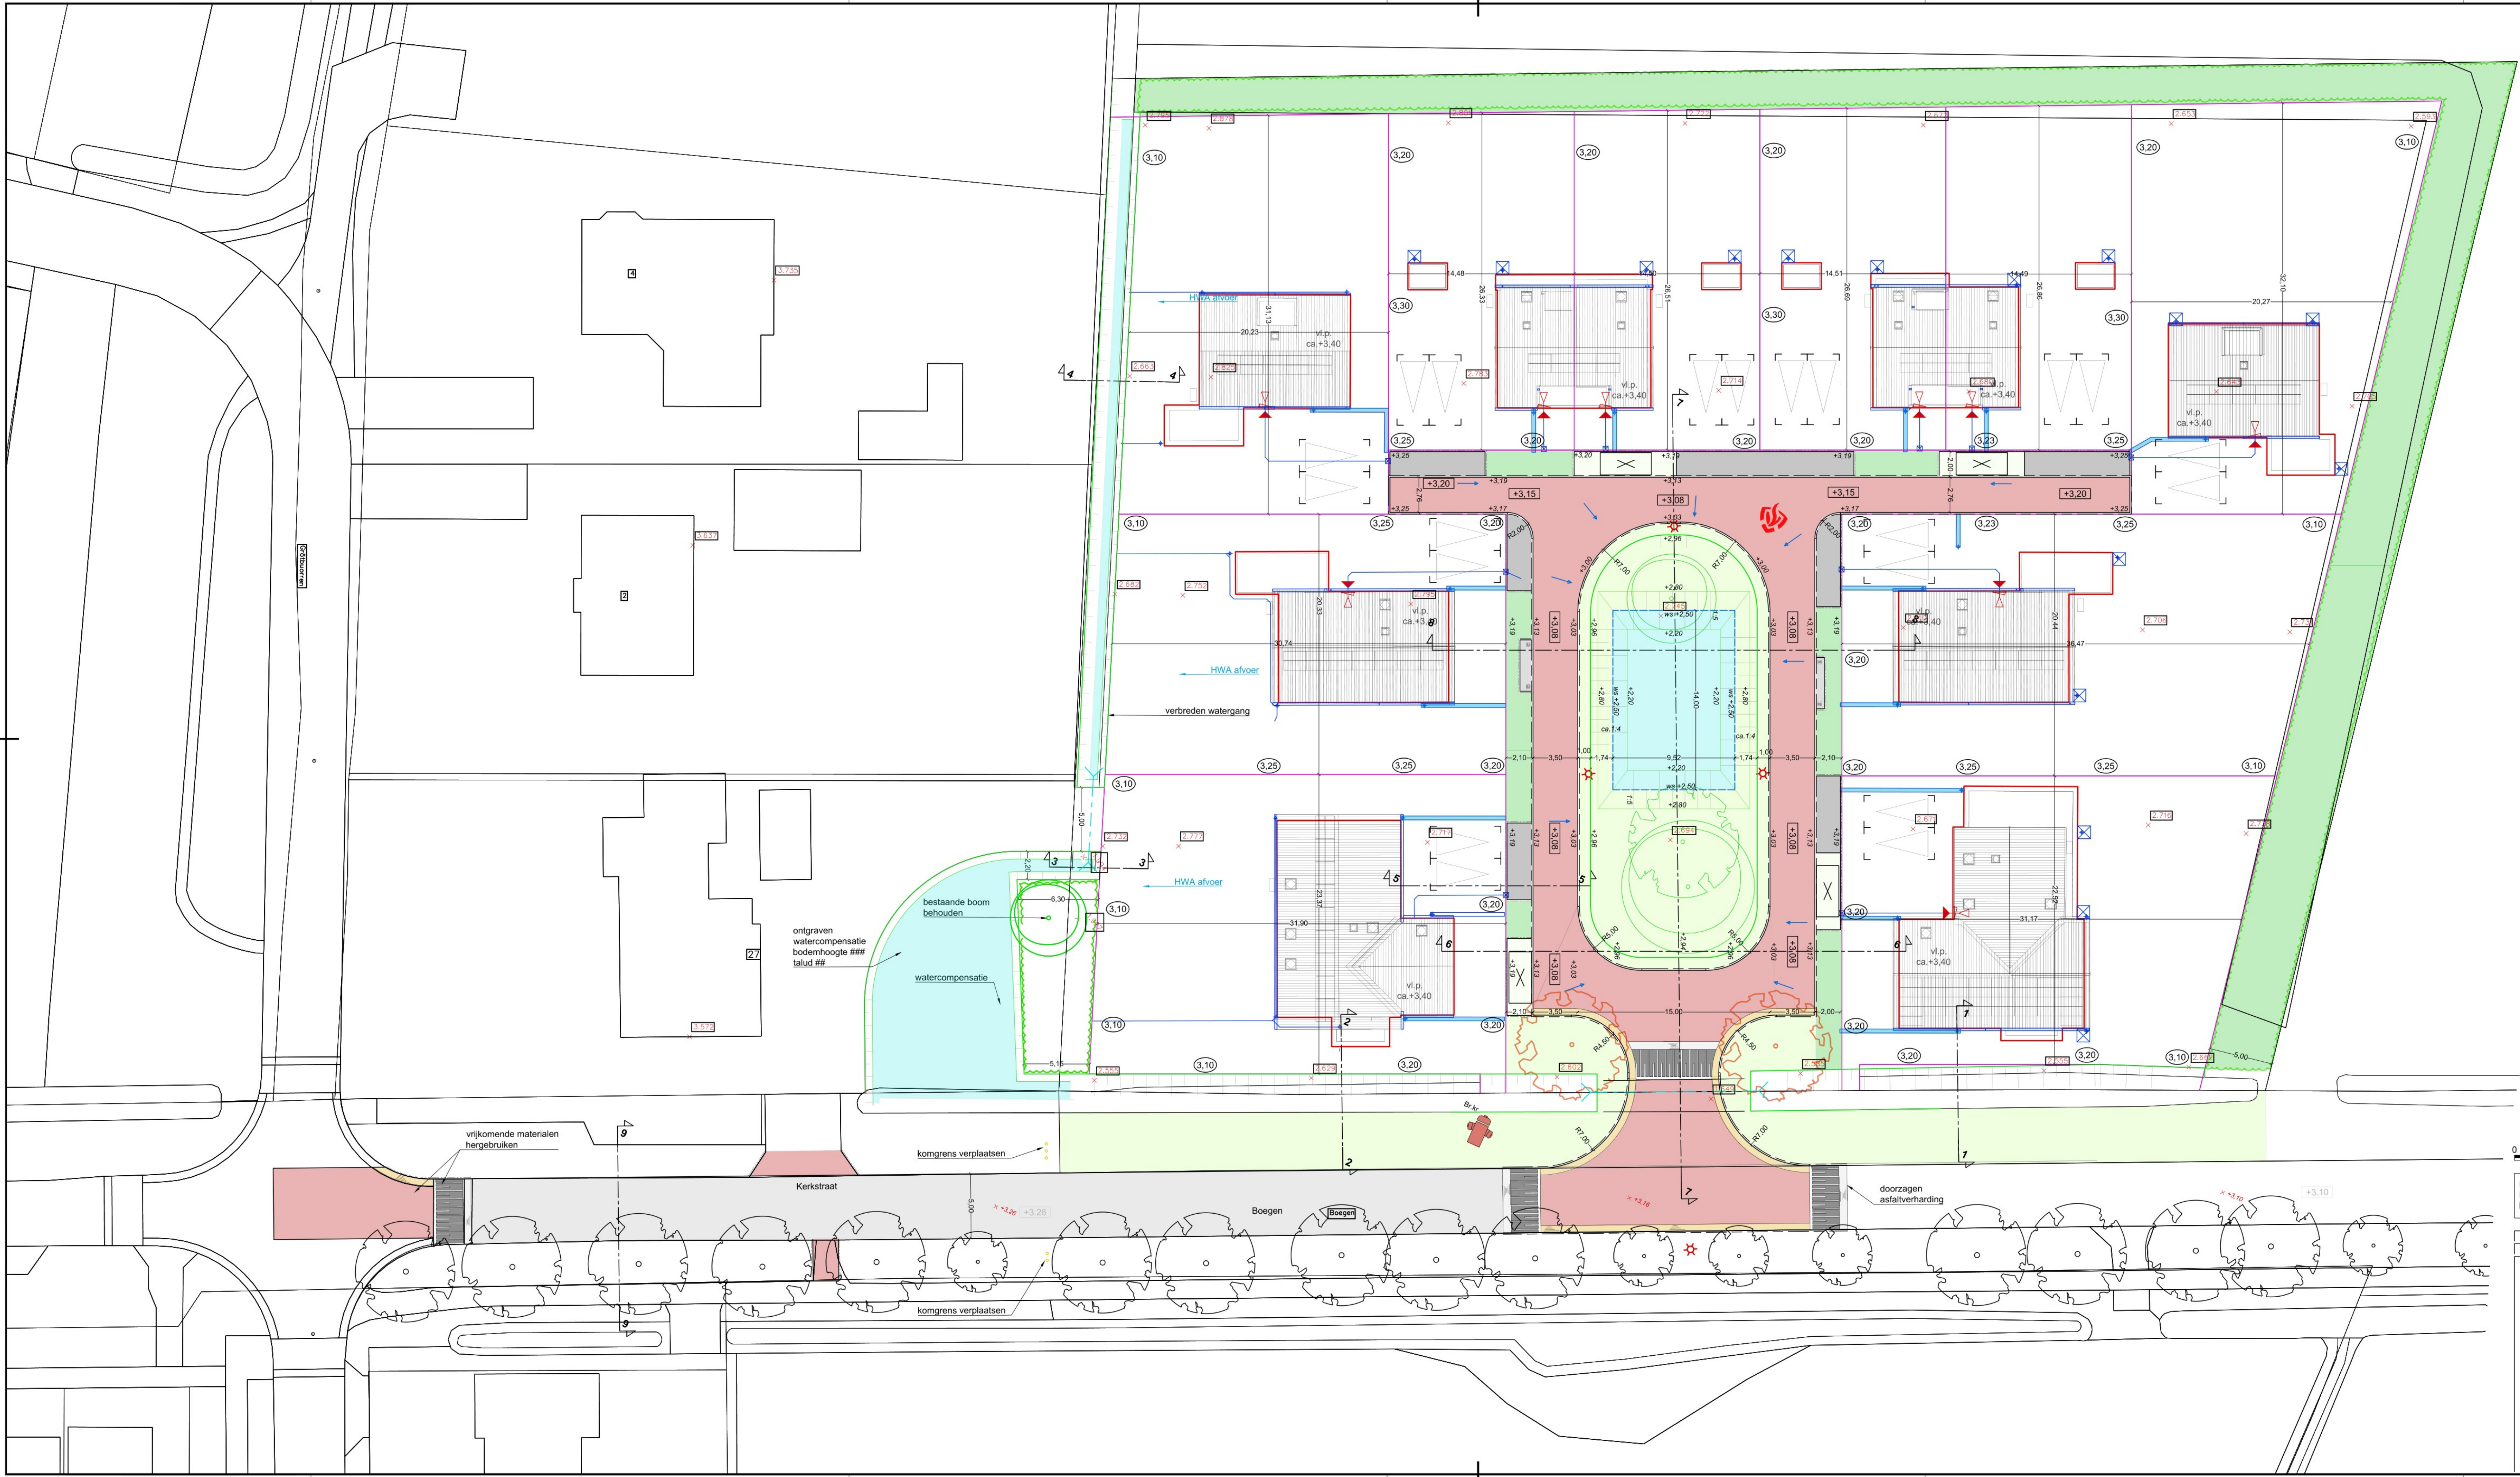

Verklaring

- bestaande hoogte
- afwerkhoogtes kavels
- afwerkhoogte bestrating
- doortrekken groenstrook/ boestrook (op particulier terrein) gaat over in watercompensatie
- rijloper breed 3,5m materiaal: nader te bepalen
- langspareervakken breed 2m materiaal: nader te bepalen tevens te gebruiken als nutstracé
- groenvak breed 2m tevens te gebruiken als nutstracé
- verbreden watergang dakafvoer aansluiten op watergang/ greppel bodembreedte 1m, diepte ca. 0,60cm
- ruimte t.b.v. watercompensatie exacte inrichting in afstemming met Wetterskip
- houtwal rondom plangebied in eigendom bij VVE, zoom & mantel (bestaand en behouden/ uitbreiden)
- parkeren op eigen terrein
- groeninrichting middengebiet soorten: wilg
- toepassen 2 rode beuken
- nutstracé
- opstelplaats rolcontainers
- lichtmast
- brandkraan
- opstelplaats brandweer brandweer adviseert binnen 100m brandkraan aan te leggen
- aanbrengen plateau/ drempelmarkering vergelijkbaar als kruising Kerkstraat/ Grinthisker
- zagen

Verklaring water

- bestaand water
- nieuw te graven water (vrm watercompensatie)

0 2 4 6 8m



Maten in meters, tenzij anders vermeld
Materiaalmaten in mm, tenzij anders vermeld
Peilmaten in meters t.o.v. N.A.P., tenzij anders vermeld

code: - datum: - omschrijving: - getekend: -

projectleiding | voorbereiding | directievoering

opdrachtgever: -

project: -

INT er ra Oudemirdum 10 woningen

onderdeel: -

Situatie met ontwerp

interra civil oer de feart 163

8502 cv joure

tel: (0513) 412418

fax: (0513) 418941

info@interra.nl

www.interra.nl

getekend: - gecontroleerd: - blad: 01 van: 03 status: Definitief

projectnr: - besteknr: - schaal: 1:200 formaat: A1.0 tekeningnr: - datum: 31-05-2023