


LEGENDA

- A. WONING (ca 18x10)
- B. OVERKAPPING (ca 5m overstek)
- C. BIJGEBOUW (ca 15x7)
- D. BESTAANDE BOMEN
- E. HOUTWAL
- F. BOMENSINGEL
- G. HAAG 1.50 m
- H. HOOGSTAMFRUITBOOM

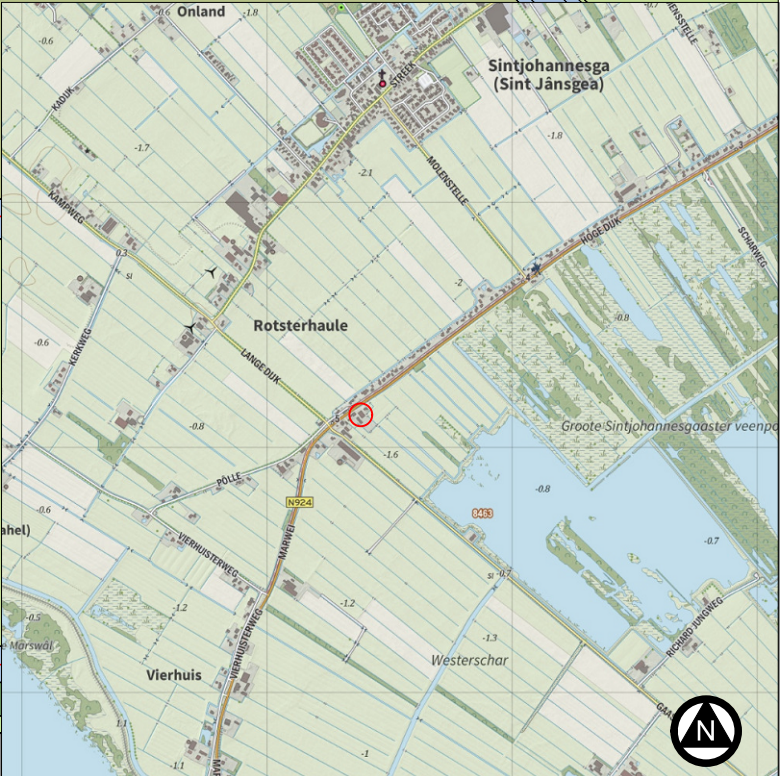

LANDSCHAPPELIJKE INPASSING

NIEUWBOUW WONING FAMILIE
HOGE DIJK 9 ROTSTERHAULE

advies en inrichting landschap en openbare ruimte meppel - info@burostadenland.nl - www.burostadenland.nl - tel 06 41 66 55 76

tekeningno 1(1)	formaat A3	datum 14-4-22	door w.f. hilbers
versie 1	schaal 1:1000	bestand D:\Dropbox\DATA\536-hoge dijk 9 rotsterhaule\tek\536-01.vwx	



BURO
STAD
LAND