

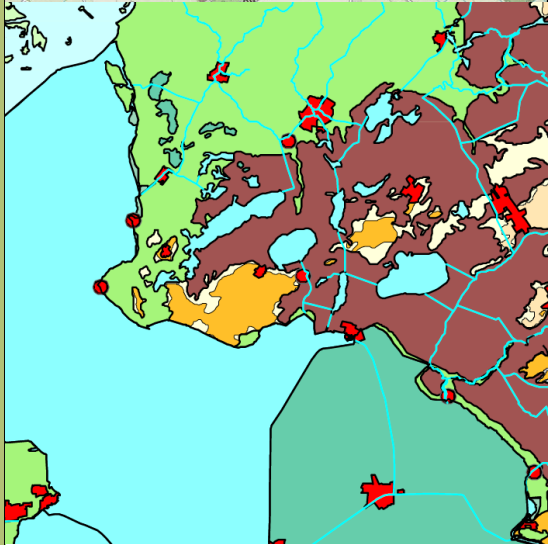


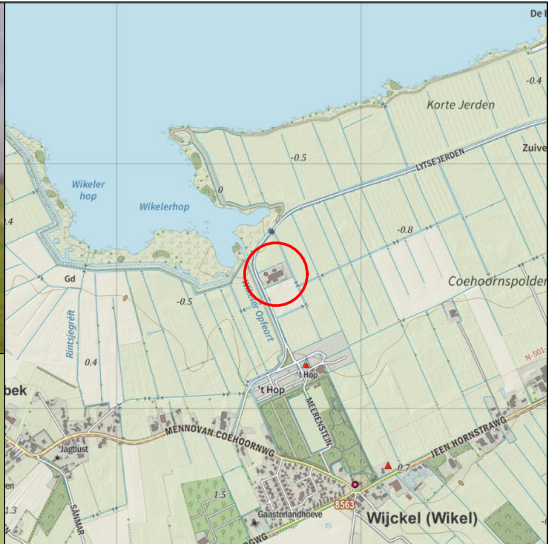

Pleistocene zandgebied, boven 0 m -NAP

Stuwwallen, gestuwde keileemheuvels en ruggen

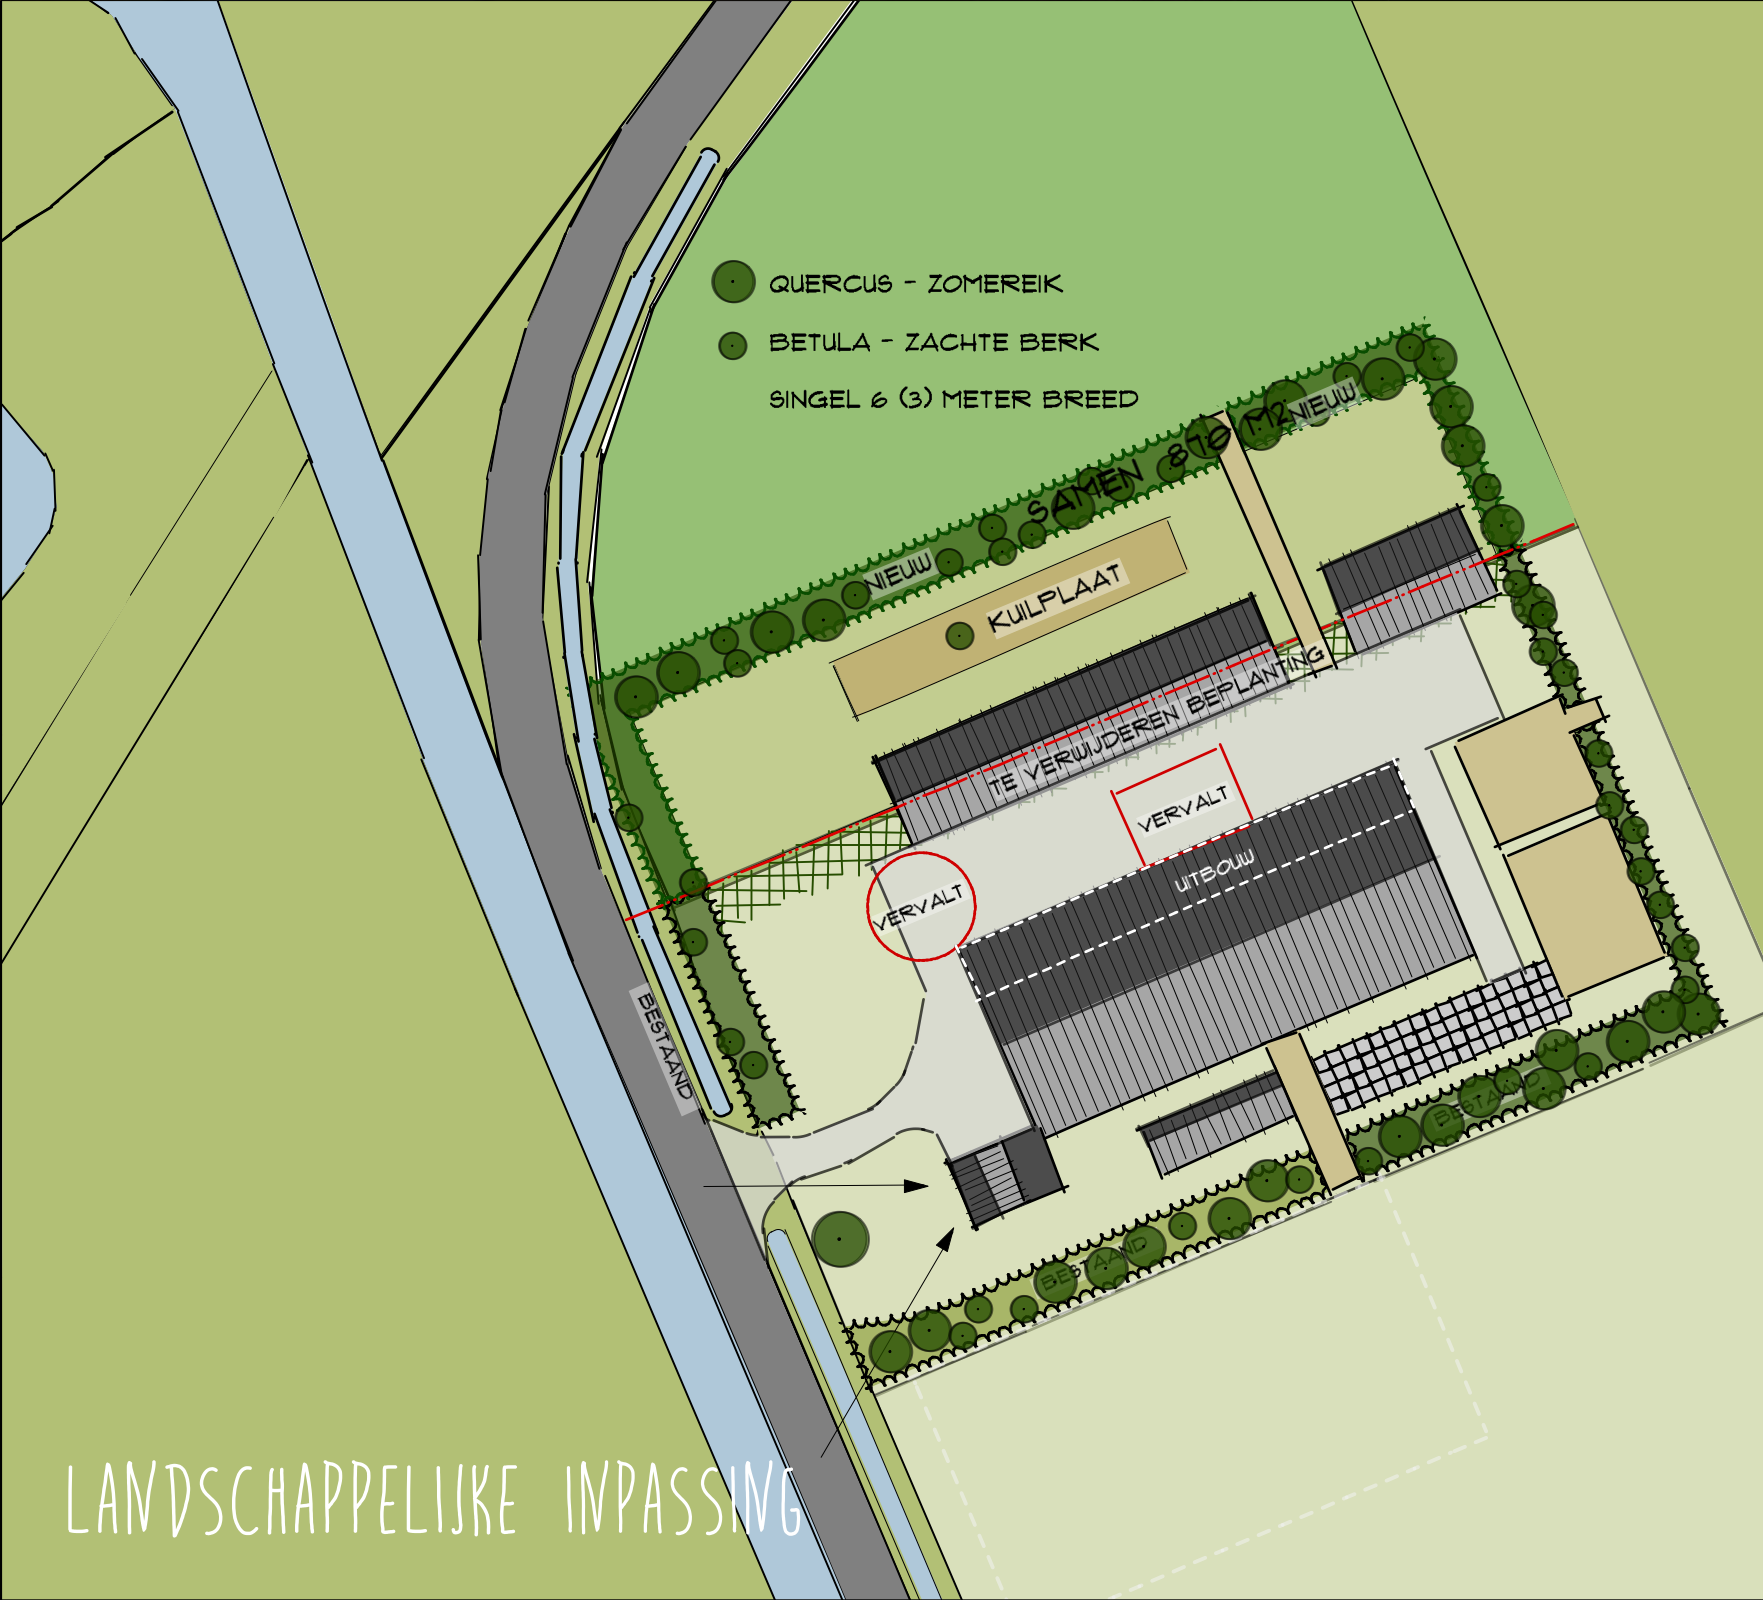

Aanduiding	Aantal	Wetenschappelijke naam	Ned. naam	Planten	Levermaat/-kwaliteit
#					
opp	945	beide vakken			
bosplantsoen	47	5%	Quercus robur	Zomereik	1 st/m2, in gr van min 3-5 st. 60-80 wortelgoed
	28	3%	Alnus glutinosa	Zwarte els	1 st/m2, in gr van min 3-5 st. 60-80 wortelgoed
	19	2%	Betula pubescens	Zachte berk	1 st/m2, in gr van min 3-5 st. 60-80 wortelgoed
	236	25%	Crataegus monogyna	Eenst. meido	1 st/m2, in gr van min 5-10 st. 60-80 wortelgoed
	236	25%	Prunus spinosa	Sleedoorn	1 st/m2, in gr van min 5-10 st. 60-80 wortelgoed
	142	15%	Rhamnus frangula	Vuilboom	1 st/m2, in gr van min 5-10 st. 60-80 wortelgoed
	47	5%	Acer campestre	Veldesdoorn	1 st/m2, in gr van min 3-5 st. 60-80 wortelgoed
	95	10%	Corylus avellana	Hazelaar	1 st/m2, in gr van min 5-10 st. 60-80 wortelgoed
	47	5%	Rosa canina	Hondsroos	aan randen solitair A-kwaliteit 3-tak
	47	5%	Rosa rubiginosa	Egelantier	aan randen solitair A-kwaliteit 3-tak
		100%			
bomen	16		Betula pubescens	Zachte berk	boompaal maat 12-14
	13		Quercus robur	Zomereik	boompaal maat 12-14

LYTSE JERDEN 2 WIICKEL

beplantingsplan

advies en inrichting landschap en openbare ruimte
meppel - info@burostadenland.nl - www.burostadenland.nl - tel 06 41 66 55 76

tekeningno
I (II)
versie
2.0

formaat
a3
schaal
1 : 1000

datum
17-3-2017
door
w.f. hilbers

project
3II
bestand
3II-02.vwx

