


| te slopen bebouwing |             |
|---------------------|-------------|
| gebouw/bouwwerk     | oppervlakte |
| Boerderij           | 850 m²      |
| Ligboxenstallen     | 1680m²      |
| Sleufsilos 1        | 235 m²      |
| Sleufsilos 3        | 350 m²      |
| totaal              | 3115 m²     |

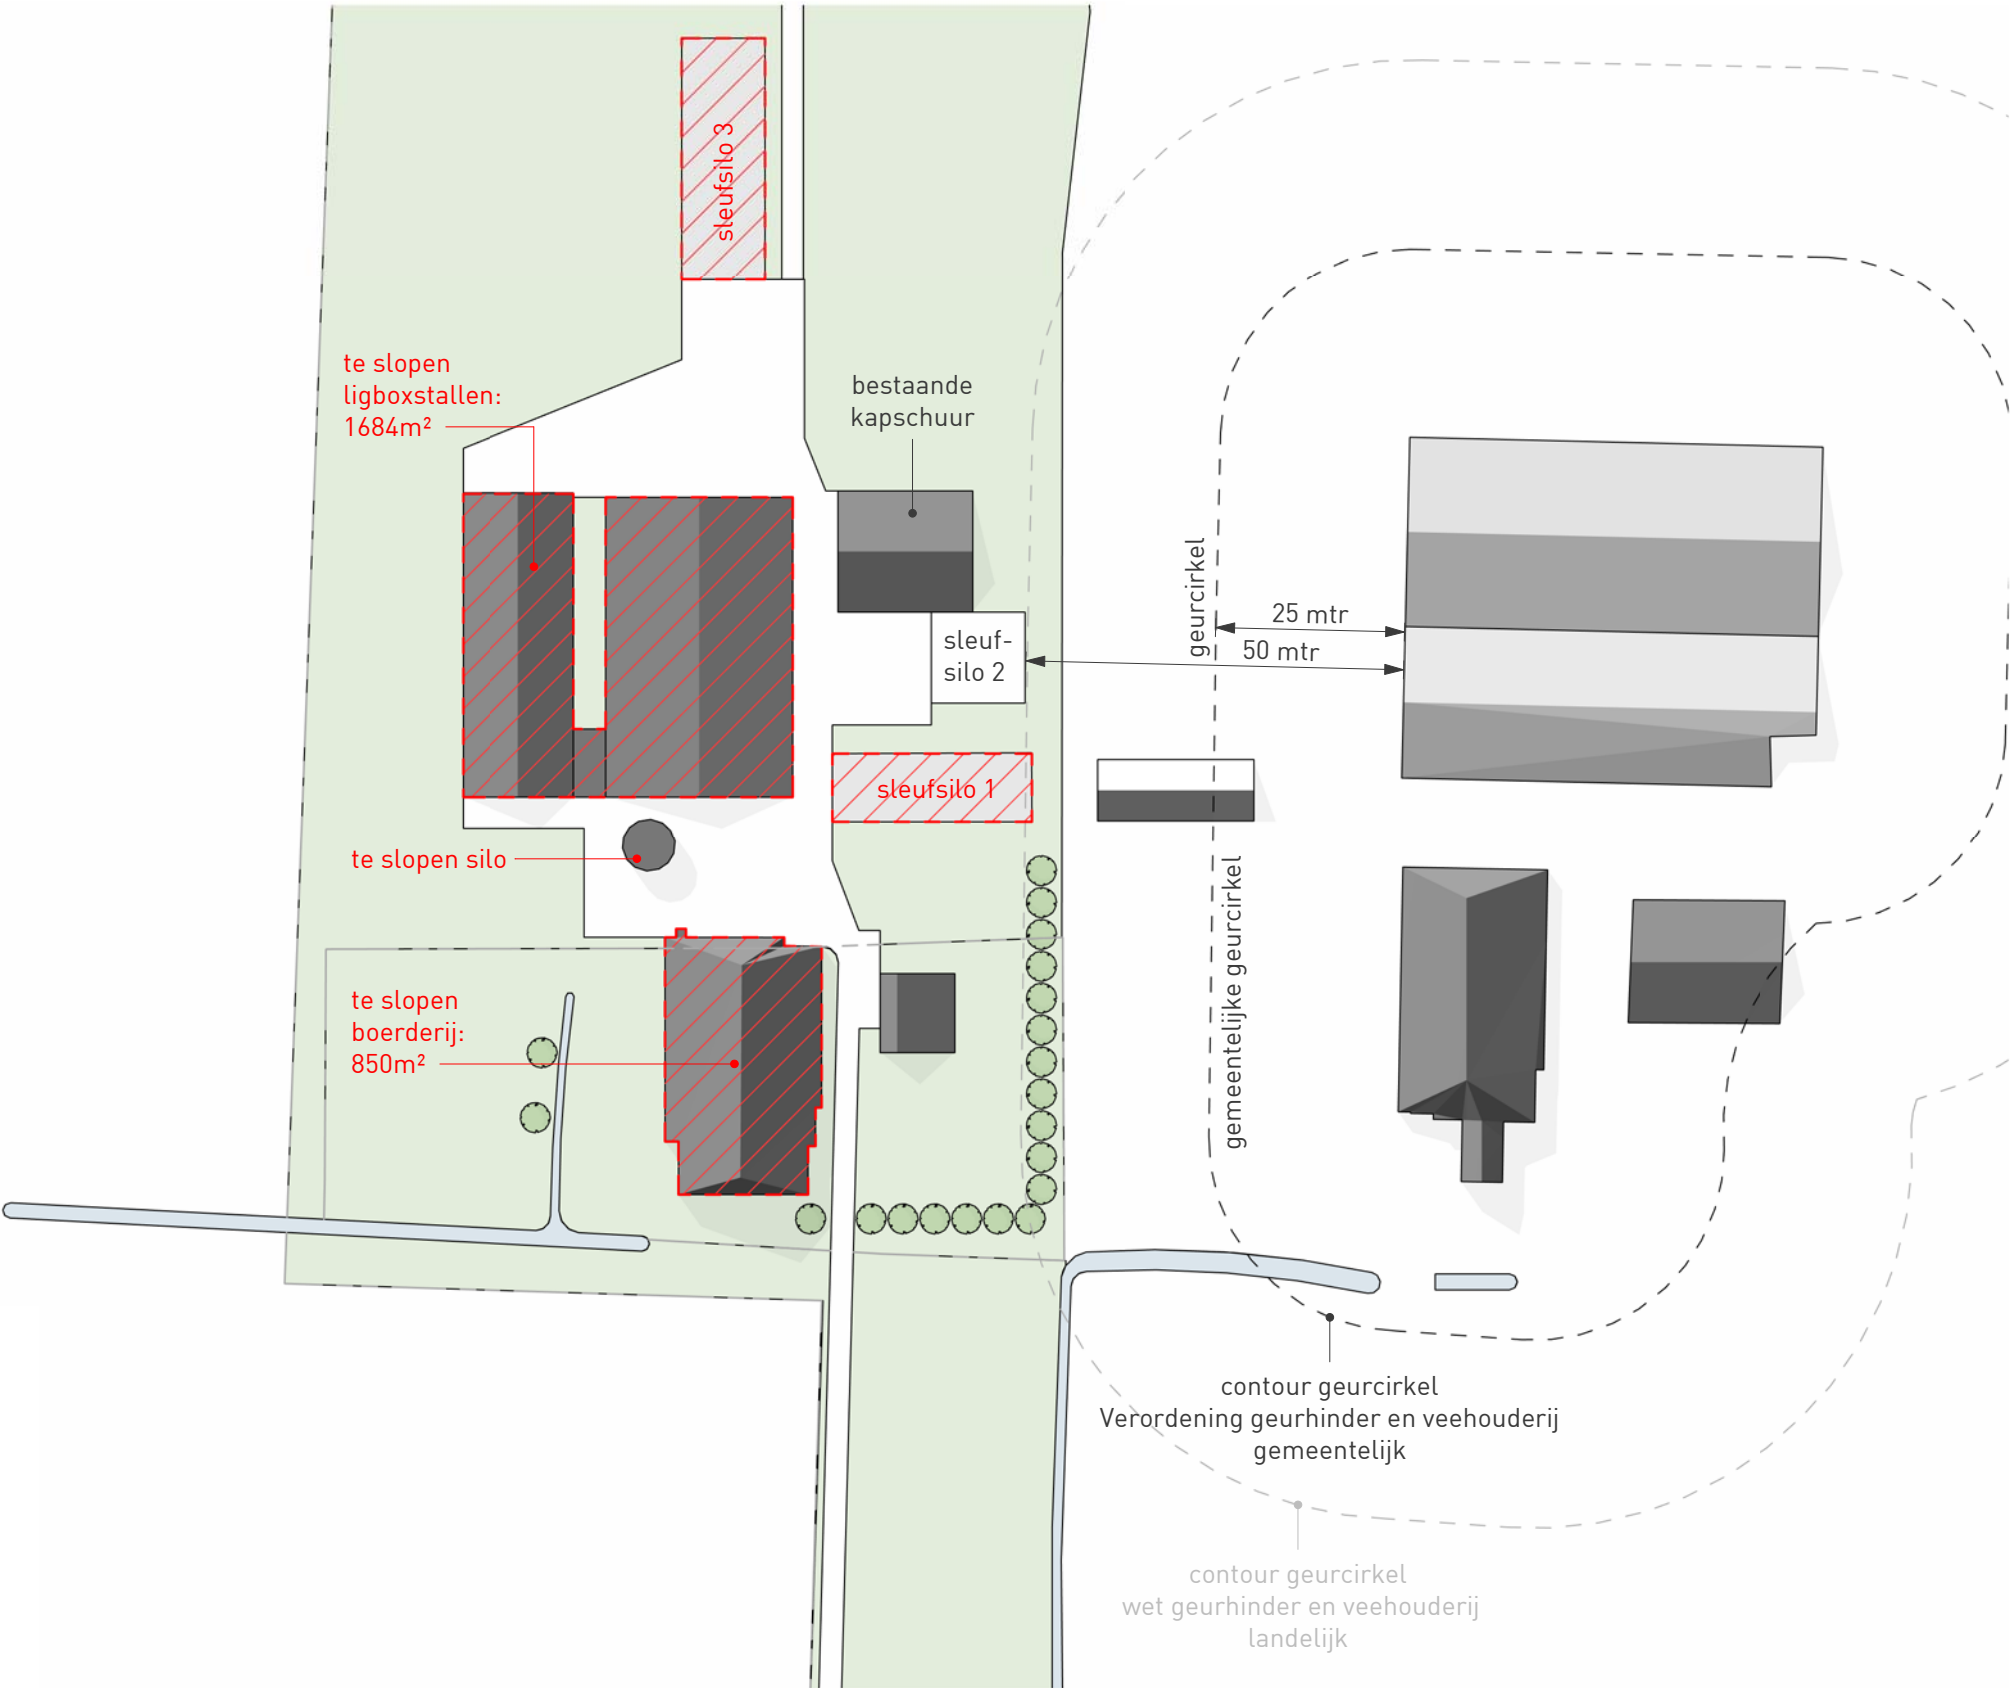

Bestaande situatie  
schaal 1 : 1000