

Noorder Dijkweg


Noorder Dijkweg

Duize weg

Zijlroede

Zijlroede


PLANGEBIED

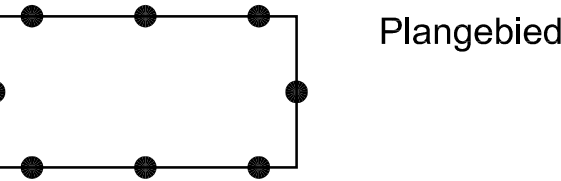

BESTEMMINGEN

	Agrarisch	3
	Agrarisch - Boomgaard	4
	Agrarisch - Natuur	5
	Natuur	6
	Tuin	7
	Tuin - Natuurtuin	8
	Verkeer - Verblijf	9
	Water	10
	Wonen - 1	11
	Wonen - 2	12


DUBBELBESTEMMING

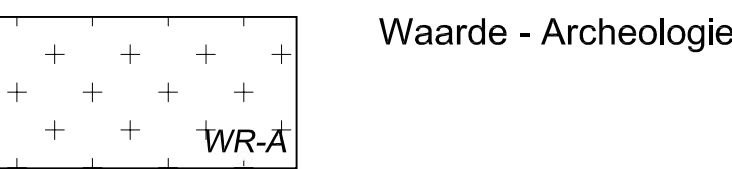

AANDUIDINGEN

	pad
	schiphuis
	specifieke vorm van recreatie - educatiecentrum
	bouwtak
	specifieke bouwaanduiding - folly
	specifieke bouwaanduiding - potstal
	specifieke bouwaanduiding - vlinder
	specifieke bouwaanduiding - opbouwen
	aantal opbouwen 1-2
	aantal opbouwen 3
	maximale bouwhoogte (m)
	maximum bebouwingspercentage (%)
	gevellijn
	relatie

VERKLARING

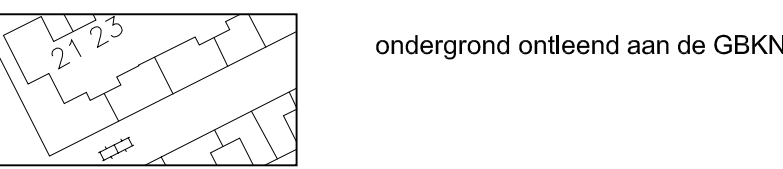

status	datum	tennislegging	get
vastgesteld	30-09-09		AR
ontwerp	25-02-09		AR
voortontwerp	10-04-08		AR
concept	28-03-08		AR

GEMEENTE SKARSTERLAN
BESTEMMINGSPLAN NATUUR- EN WATERLANDGOED TRIJTJE WIEL

code: 07-09-06	ICH	formaat: 840 x 1140 mm	schaal: 1:1000	kaart: -
----------------	-----	------------------------	----------------	----------

Bezoekadres: Stania State, Rengersweg 98,
9062 EJ Oerkerk
Postadres: Postbus 81, 9062 ZJ Oerkerk
tel.: (056) - 256 25 25 fax: (056) - 256 40 40
e-mail: info@burovijn.nl internet: www.burovijn.nl

buro **vijn**
adviseurs voor ruimtelijke inrichting en stedenbouw