

VERKLARING


BESTEMMINGEN

- B** bedrijventerrein
W woondoeleinden
M maatschappelijke doeleinden
G groenvoorzieningen

AANDUIDINGEN

- plangrens
gbkn-gegevens
bestemmingsgrens
bouwgrens
bouwvlak
indelinglijn
indelinglijn t.b.v. indeling in bedrijfscategorieën
50 dB(A)-contourlijn wegverkeerslawaad A7
50 dB(A)-contourlijn wegverkeerslawaad Sewel / Tramwei
b1, b2 toegelaten bedrijfscategorieën
1 verwijzing naar een dwarsprofiel
ontsluitingszone
rioolpersleiding
5 minimale bouwhoogte
wijzigingsgrens
bedrijfswoningen na vrijstelling toegestaan

Dwarsprofielen schaal 1:200

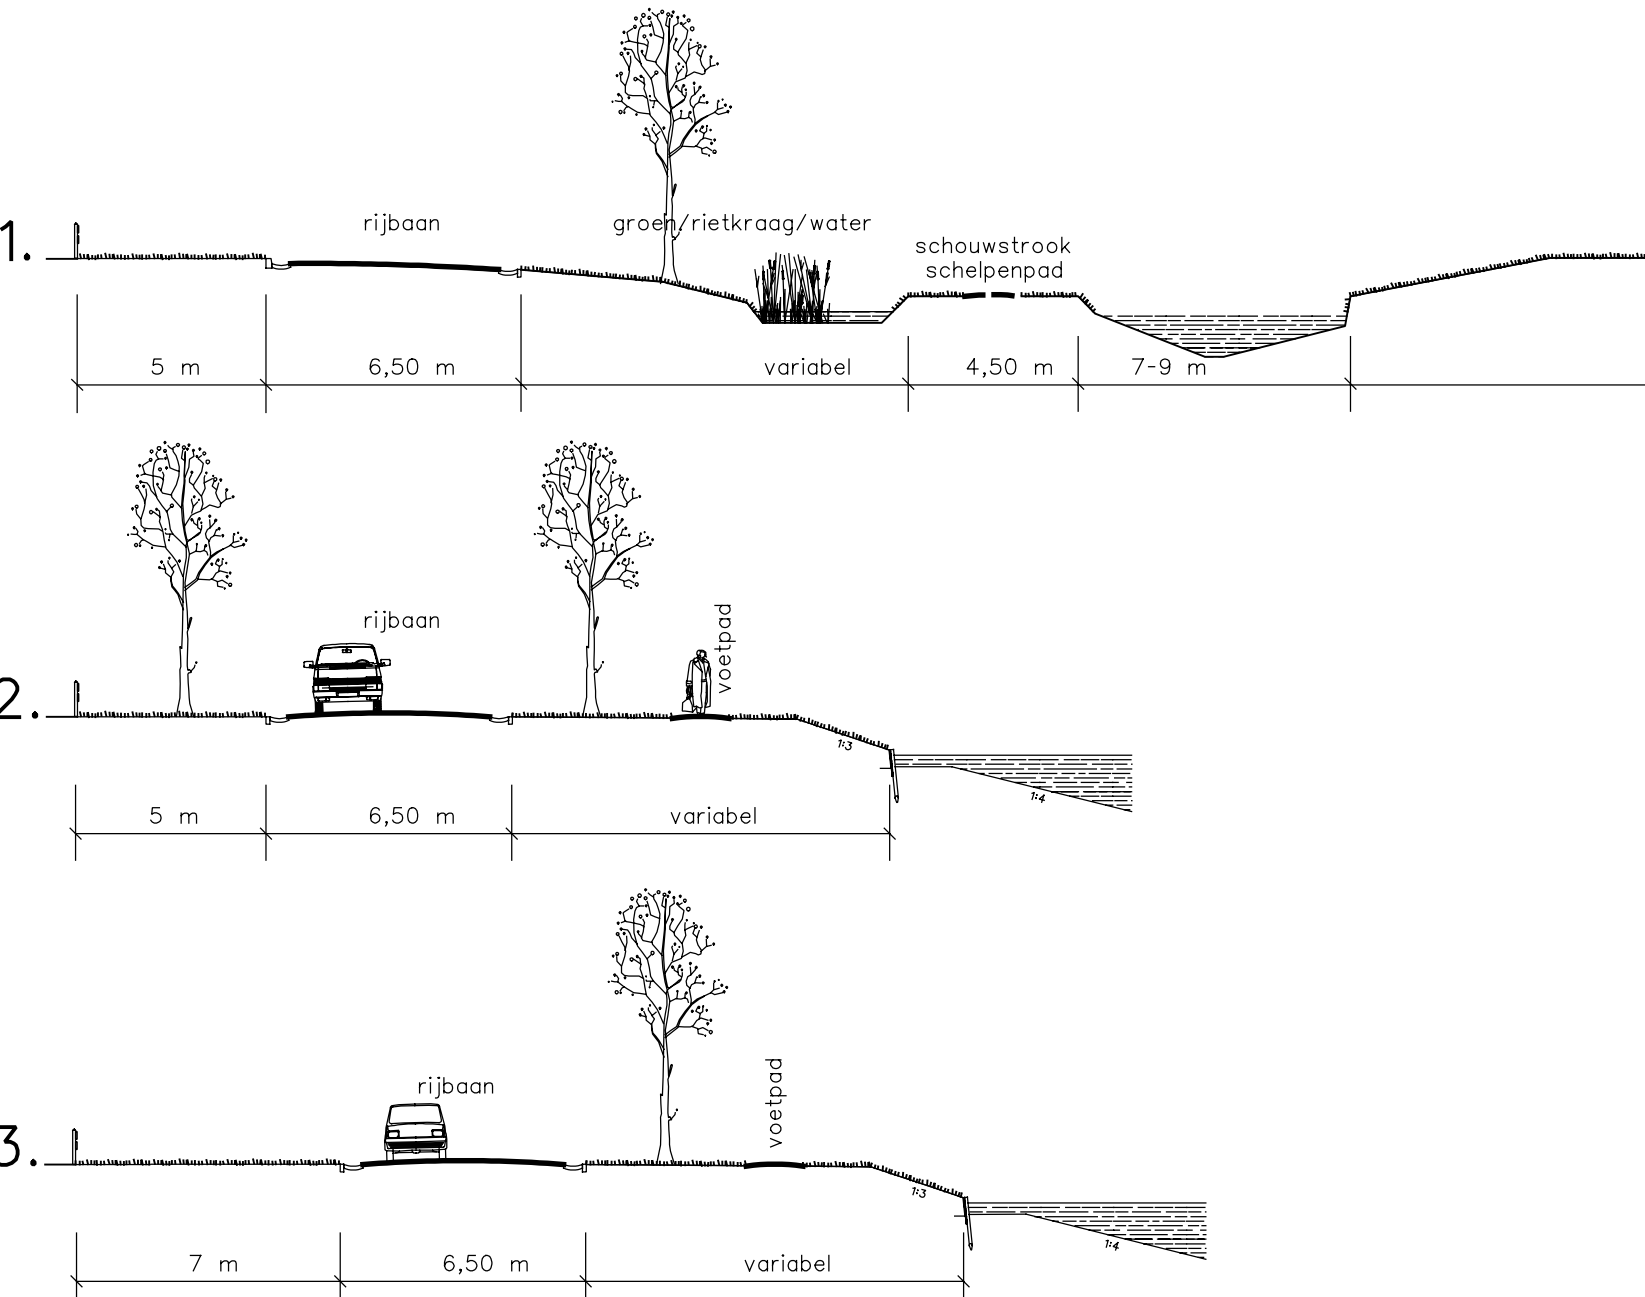

GEMEENTE SKARSTERLÂN

Bestemmingsplan Woudfennen III

plankaart

datum: 04-02-2007 tek. nr. 230.00.01.48

BügelHajema
adviseurs

BügelHajema Adviseurs bv
Bureau voor Ruimtelijke
Ordering en Milieu s.d.p.

Bolthuisen Beekerveld 78 8204 BE Lelouard
Telefoon 058-215215 Fax 058-215198
E-mail lelouard@buegelhajema.nl

Vestigingen te Assen, Lelouard en Amersfoort