


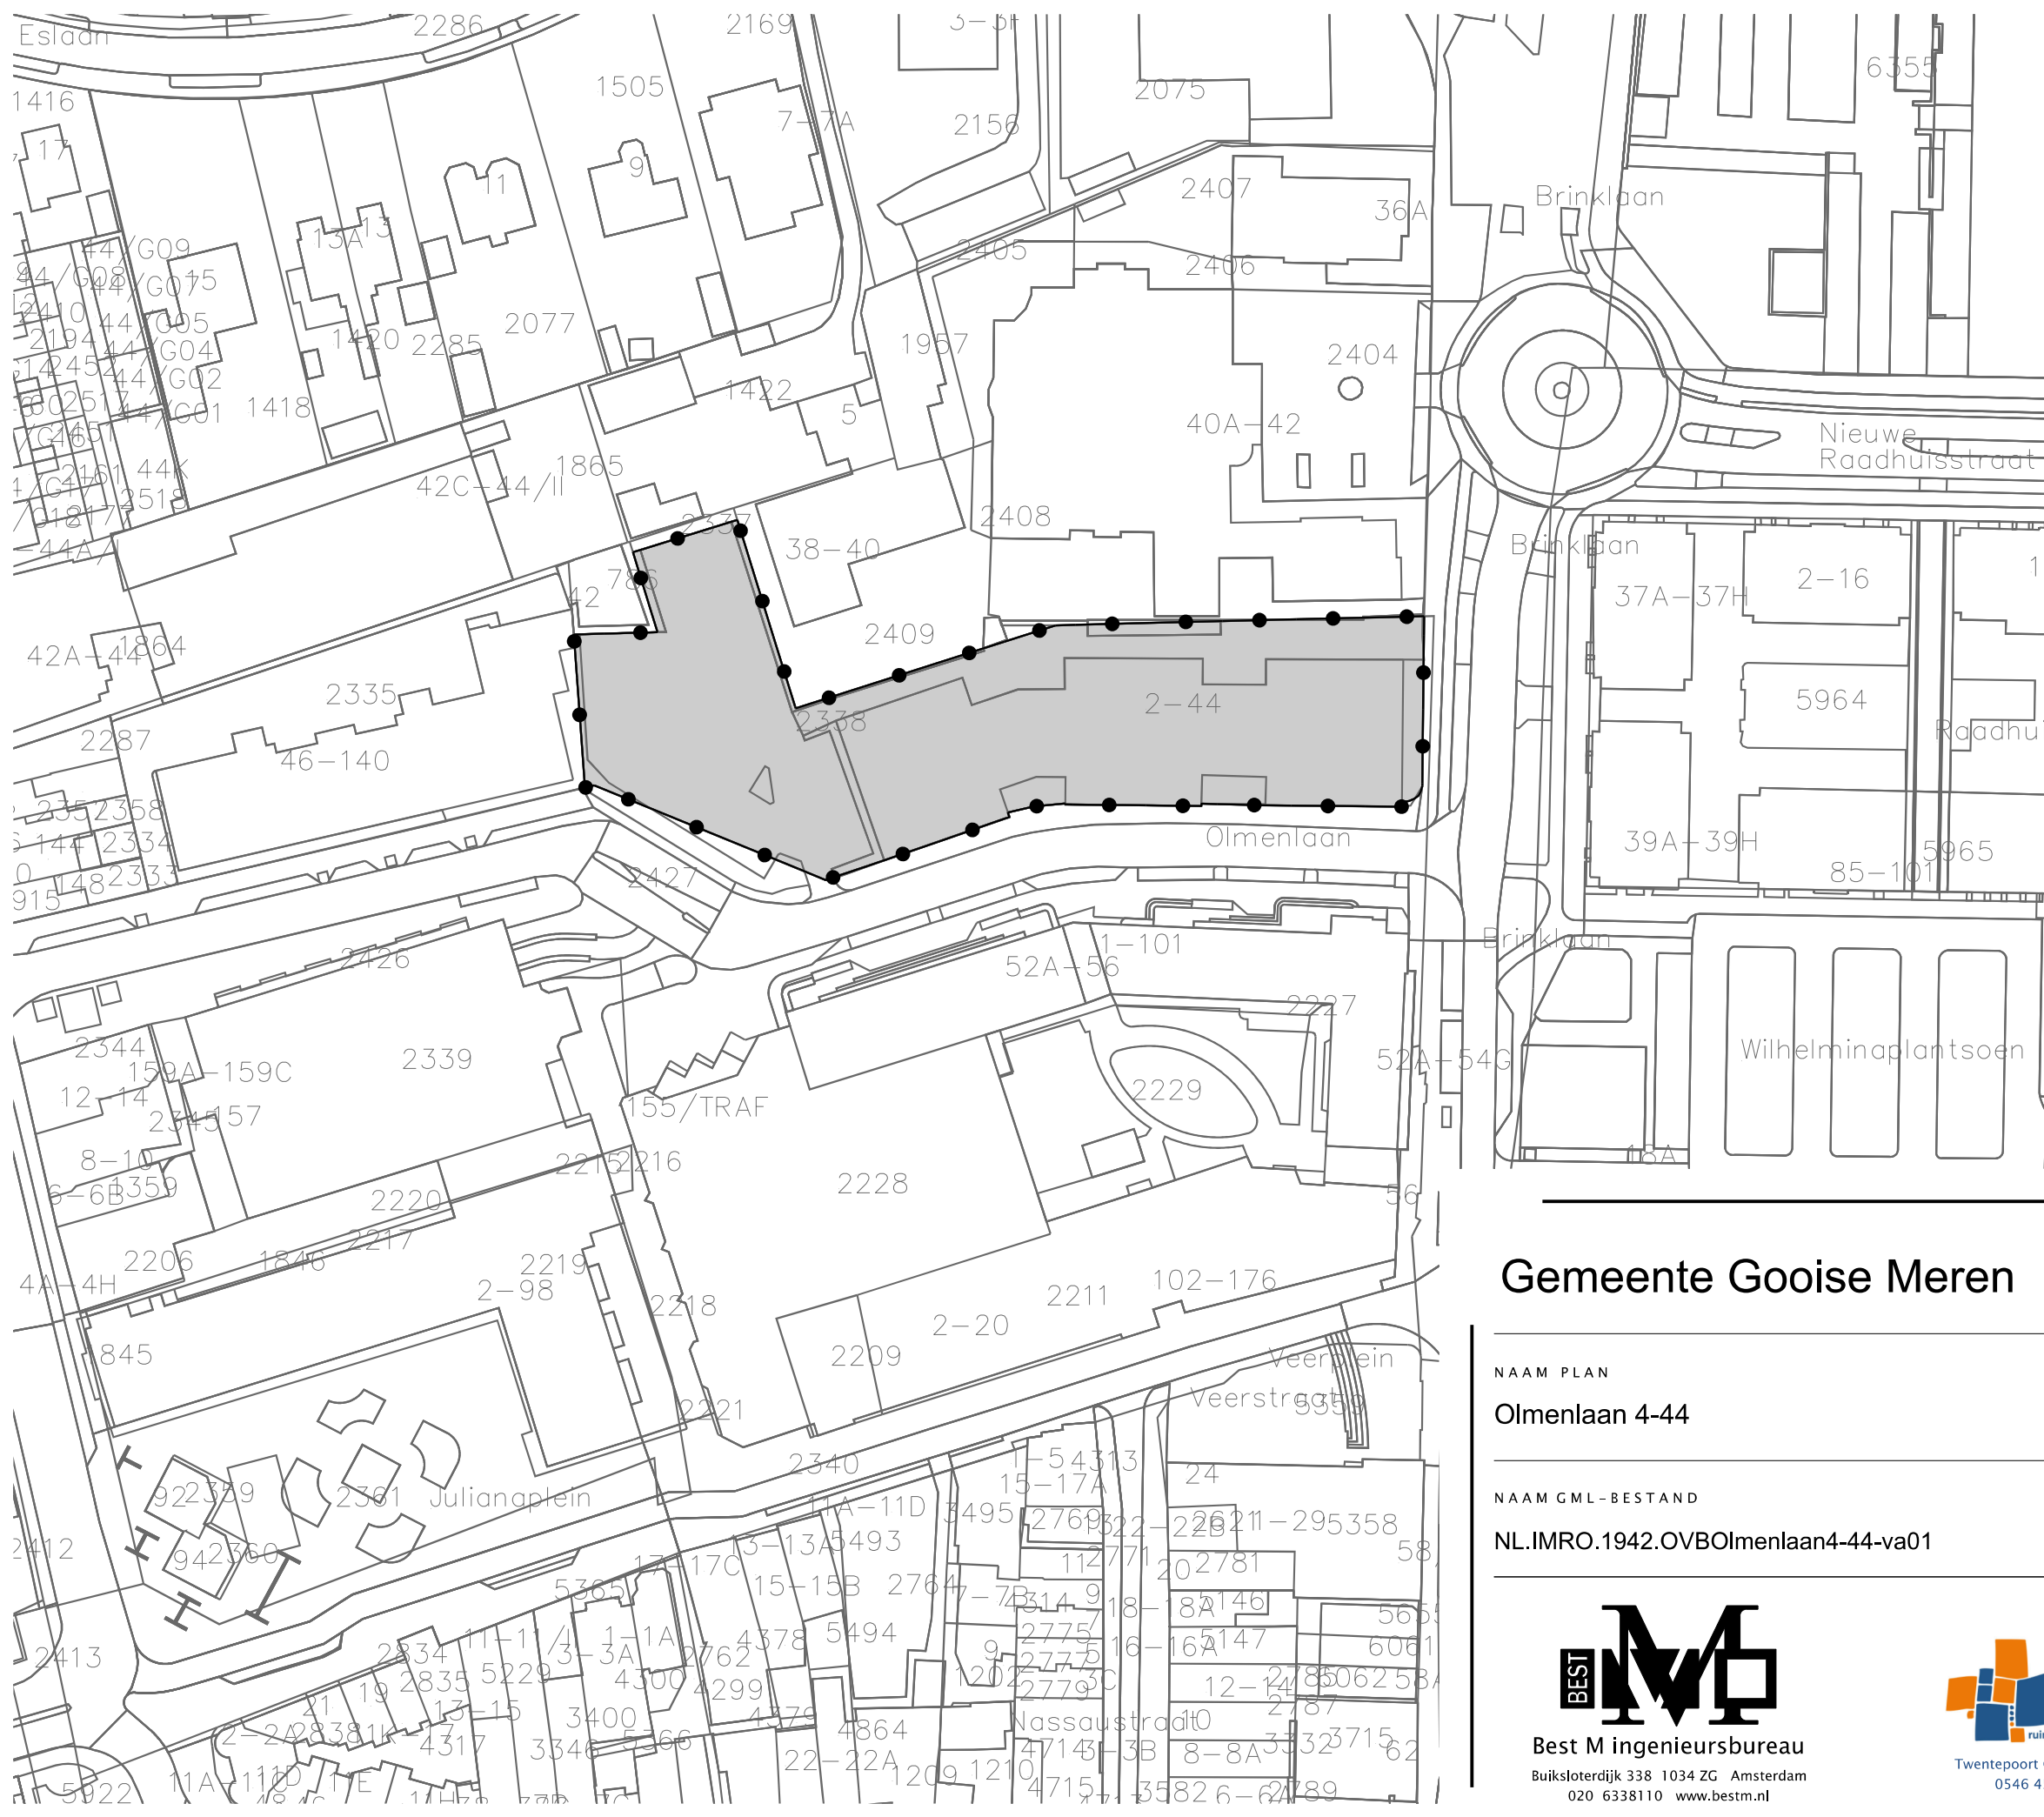

LEGENDA

Besluitgebied

Besluitgebiedsgrens


Besluitvlak

Olmenlaan 4-44

Verklaring

Ondergrond

Gemeente Gooise Meren

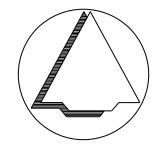

NAAM PLAN

Olmenlaan 4-44

NAAM GML-BESTAND

NL.IMRO.1942.OVBOlmenlaan4-44-va01

DATUM

30-8-2020

BLAD VAN BLADEN

1 VAN 1

FORMAAT

A3

TEKENAAR

MvL

SCHAAL

1 :1000



Best M ingenieursbureau
Buiksloterdijk 338 1034 ZG Amsterdam
020 6338110 www.bestm.nl



BIZ.nu
ruimtelijke plannen en advies
Twentepoort Oost 16A 7609 RG Almelo
0546 454466 www.biz.nu