




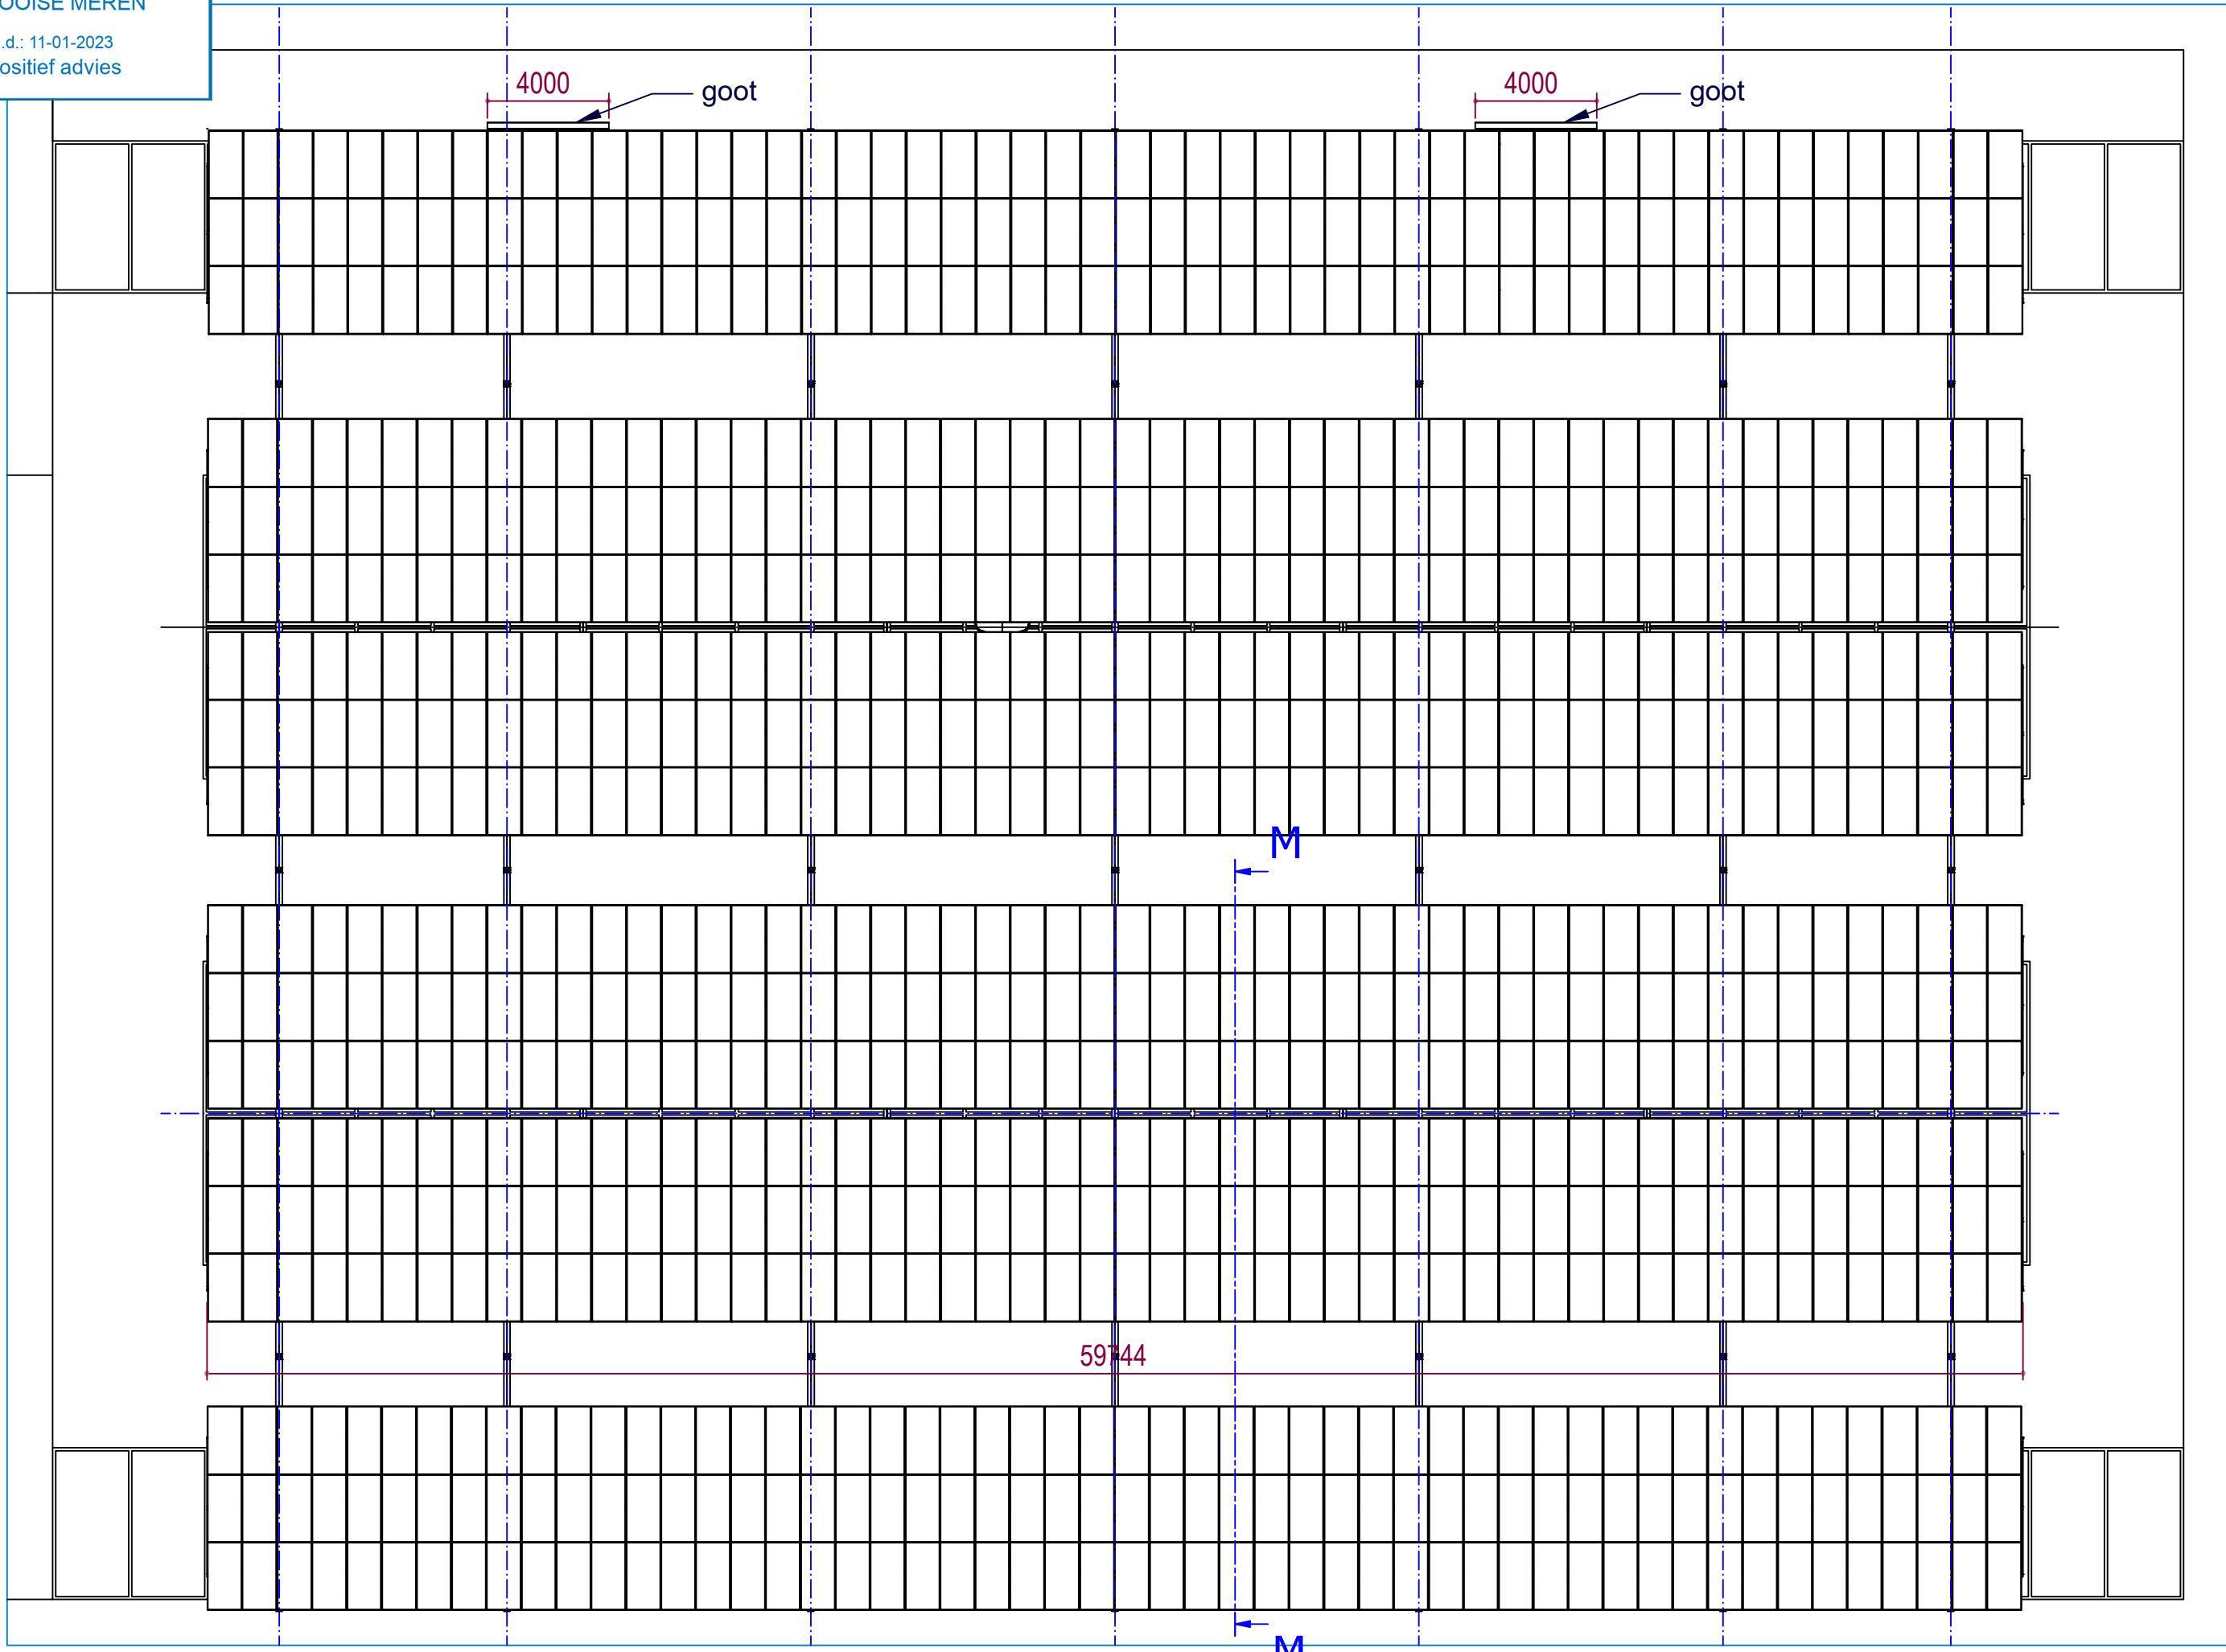


DAKAANZICHT - 1 : 200

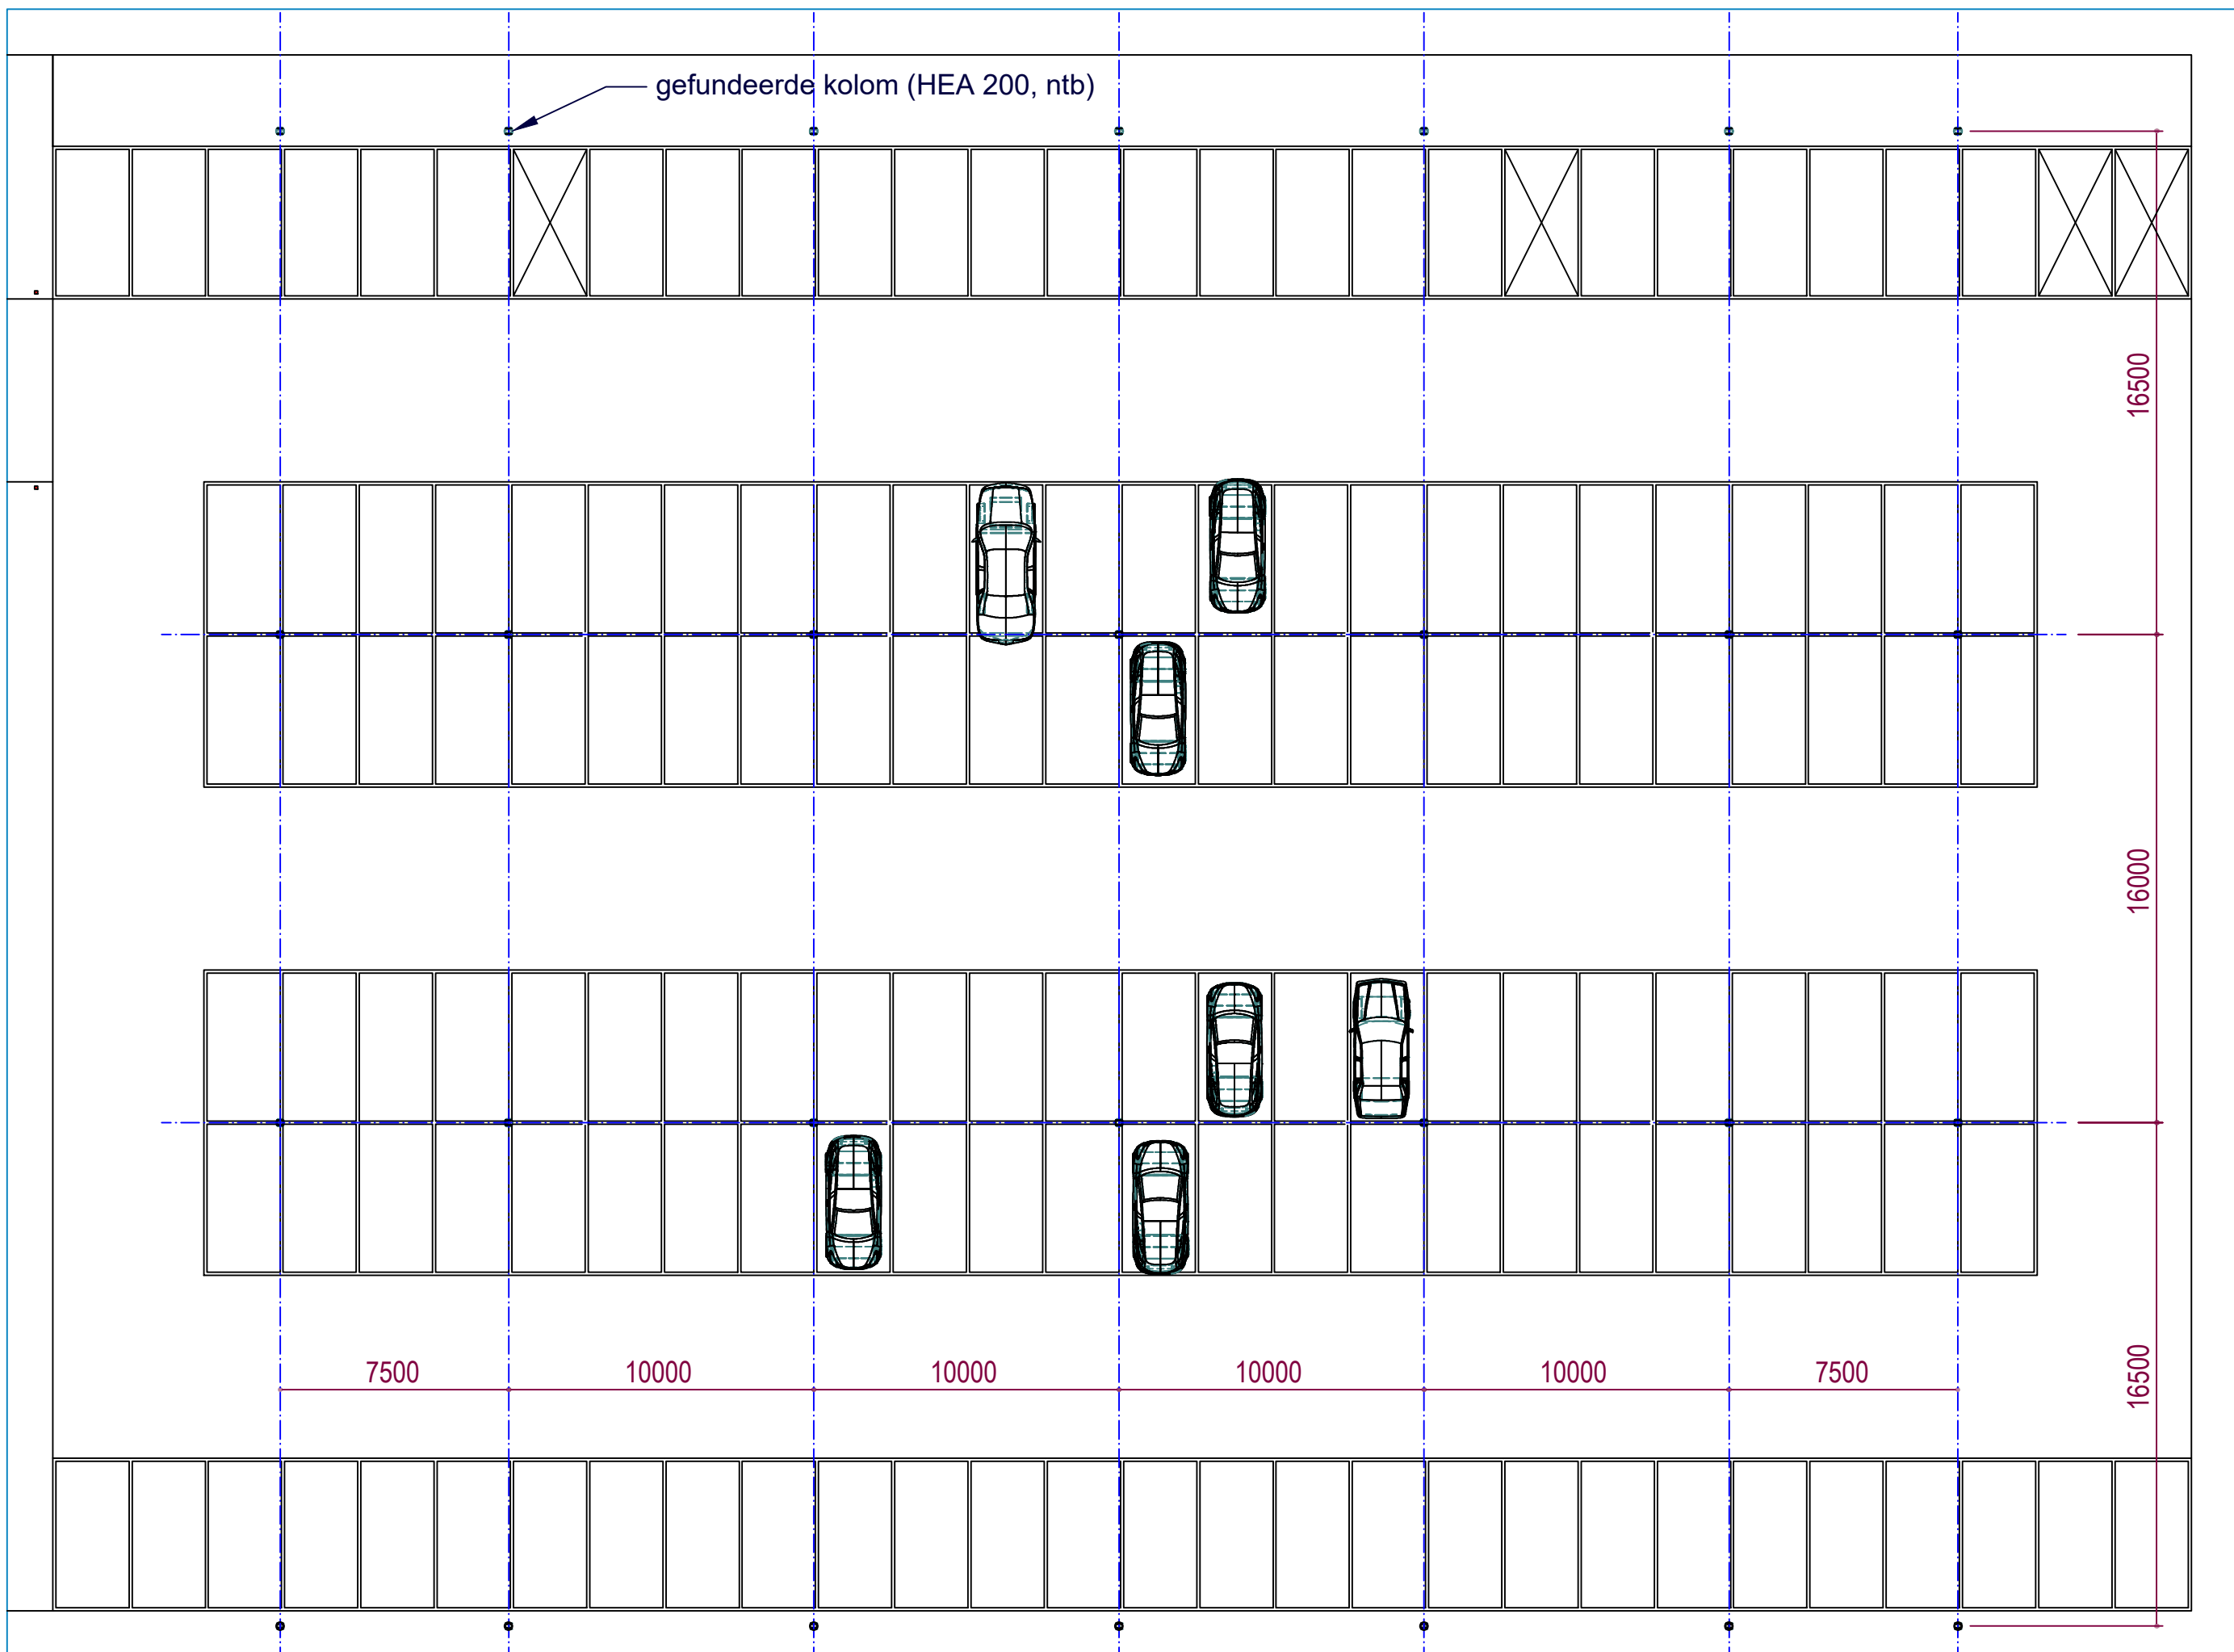


BEGANE GROND - 1 : 200

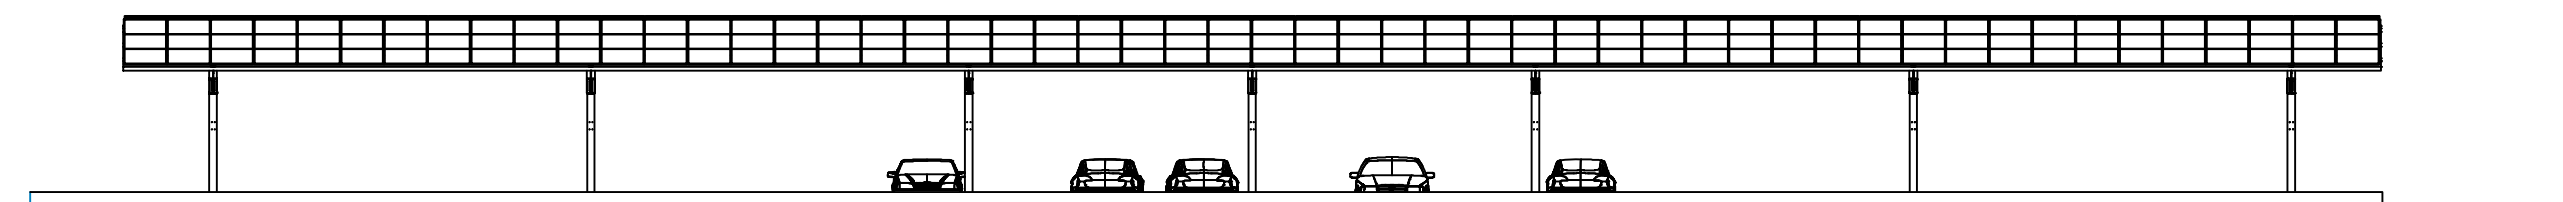


ACHTERAANZICHT

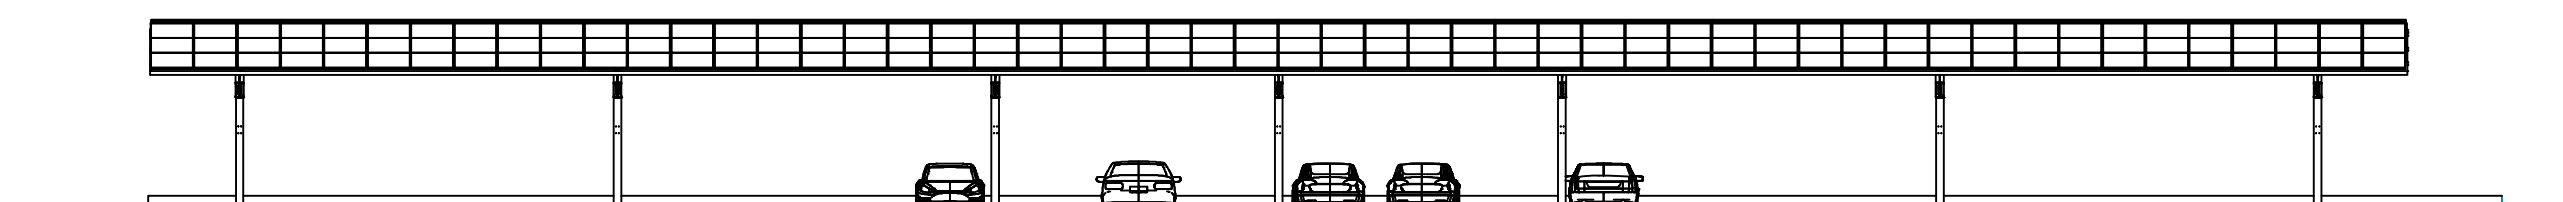


VOORAANZICHT

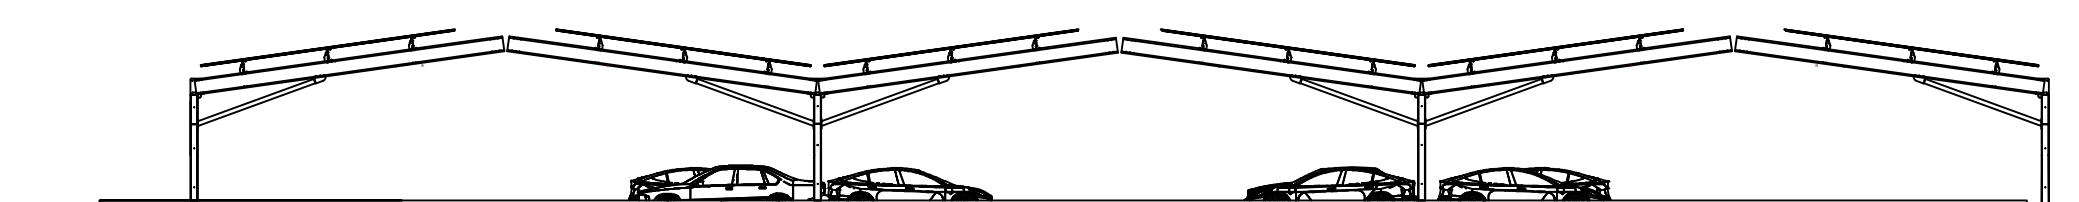

LINKERZIJAANZICHT

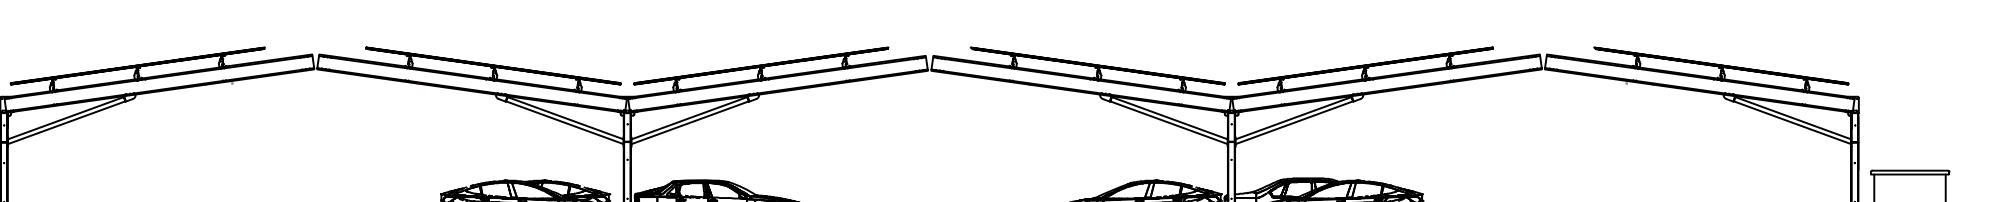


RECHTERZIJAANZICHT

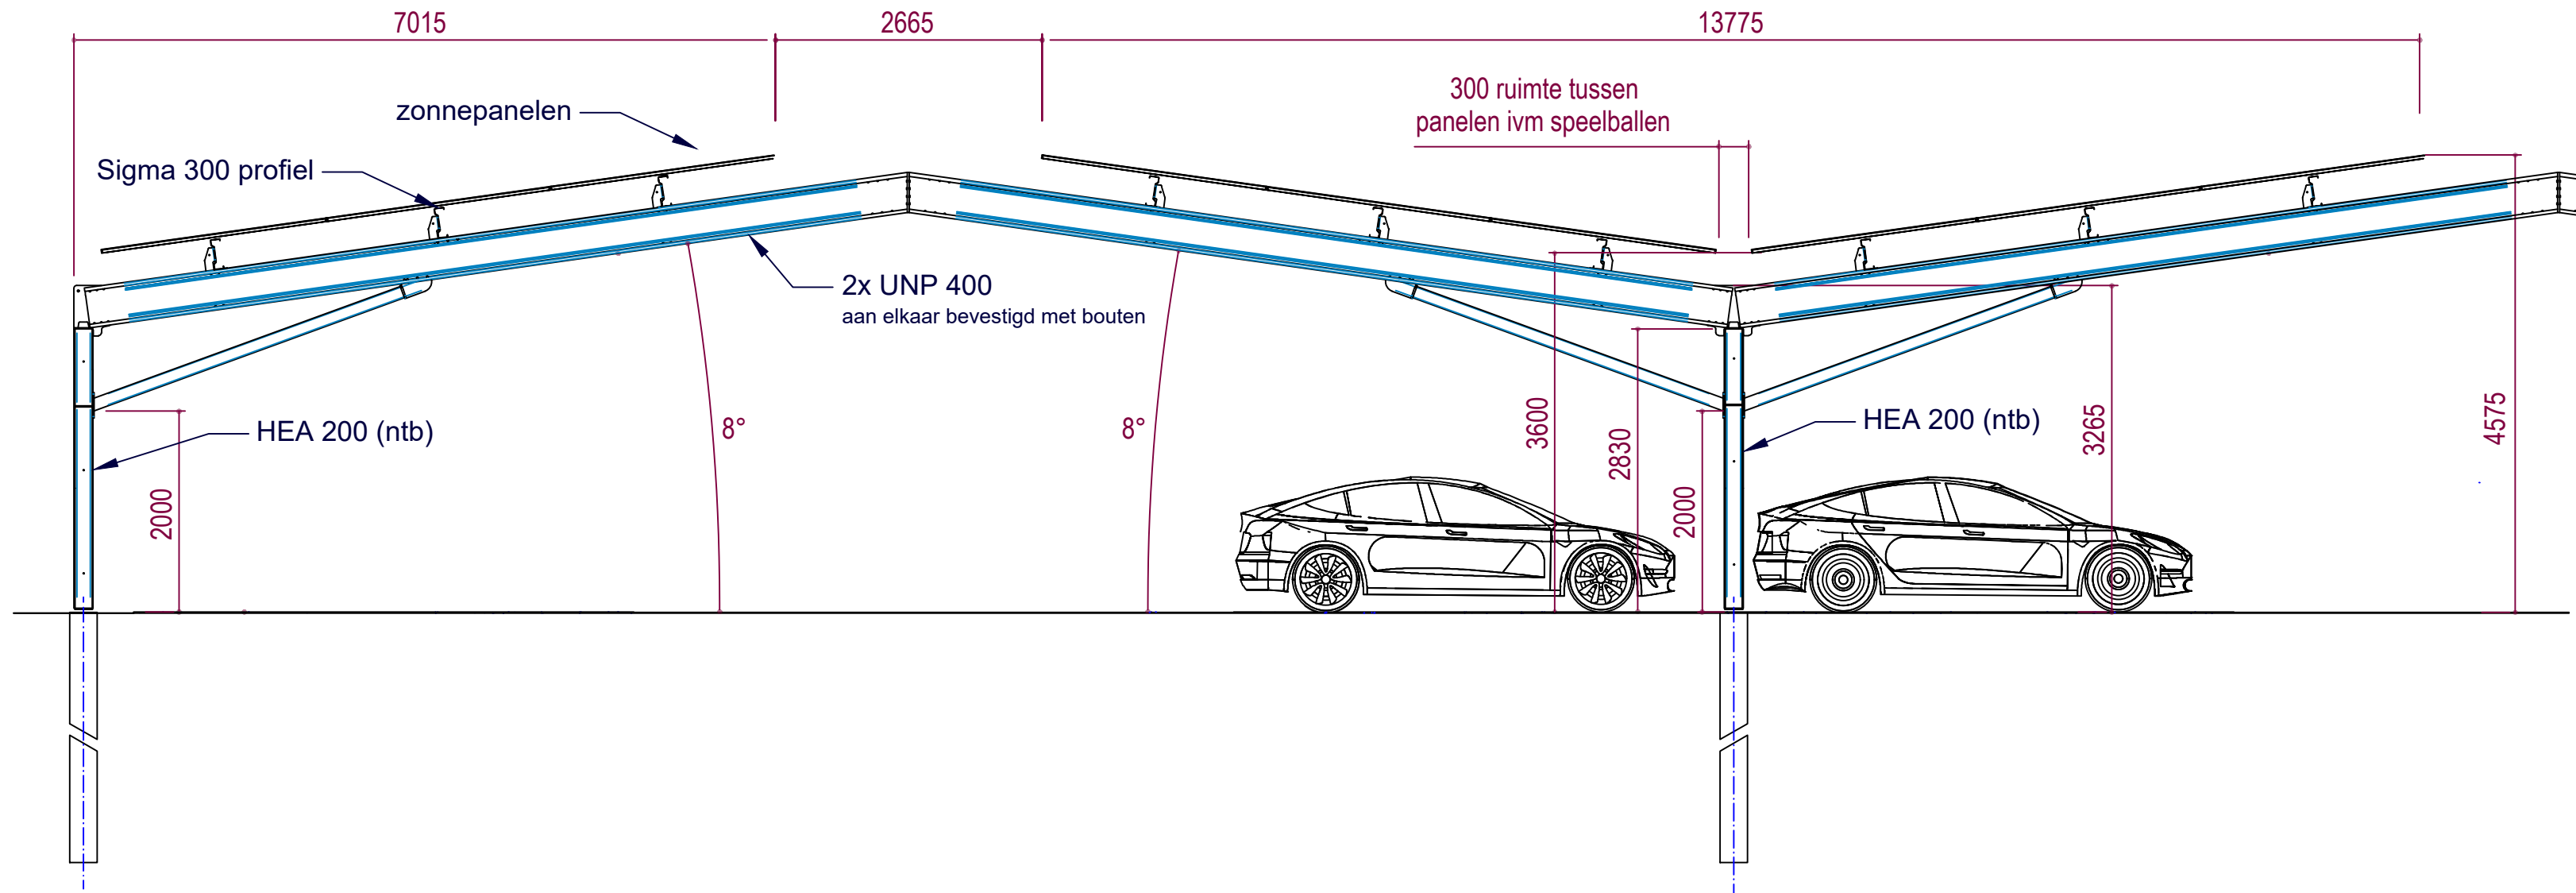

doorsnede M-M




SITUATIE

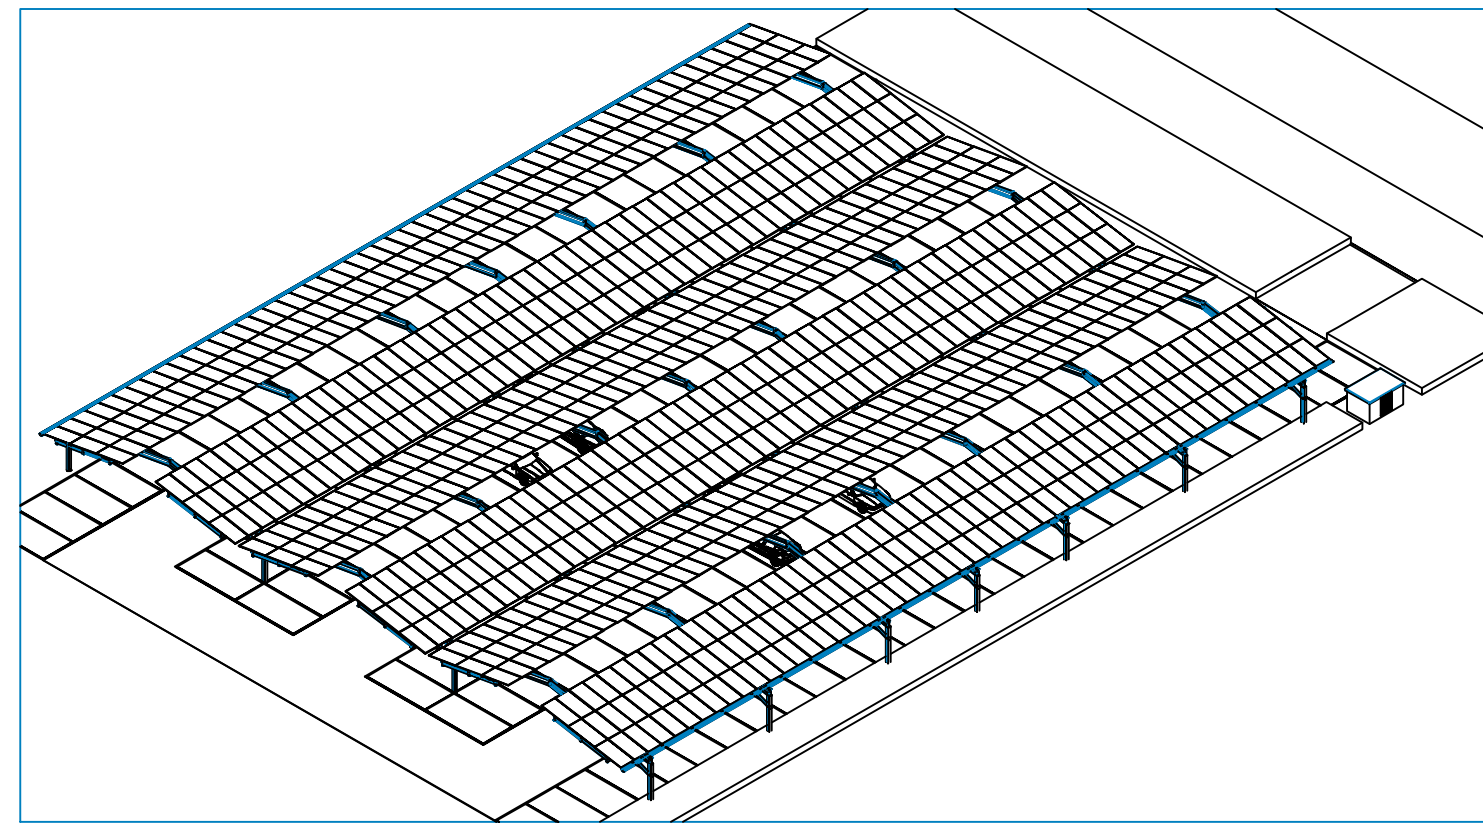

RENVOOI EN KLEUREN	
Frame	verzinkt staal
dak	zonnecollectoren
fundering	heipalen

Get. BW - Solarpartners	Naam solar parking de Kuil	Form A1
Datum 12-10-2022	Klant Solarpartners	Schaal 1 : 200
MORRENSolar bv	Werk Parkeerplaats De Kuil, Bussum	
ceram 17	Ordernummer 21-1133	Rev. F
www.morrensolar.nl	Tekeningnummer 21-1133-C03	
0342 - 840 509		

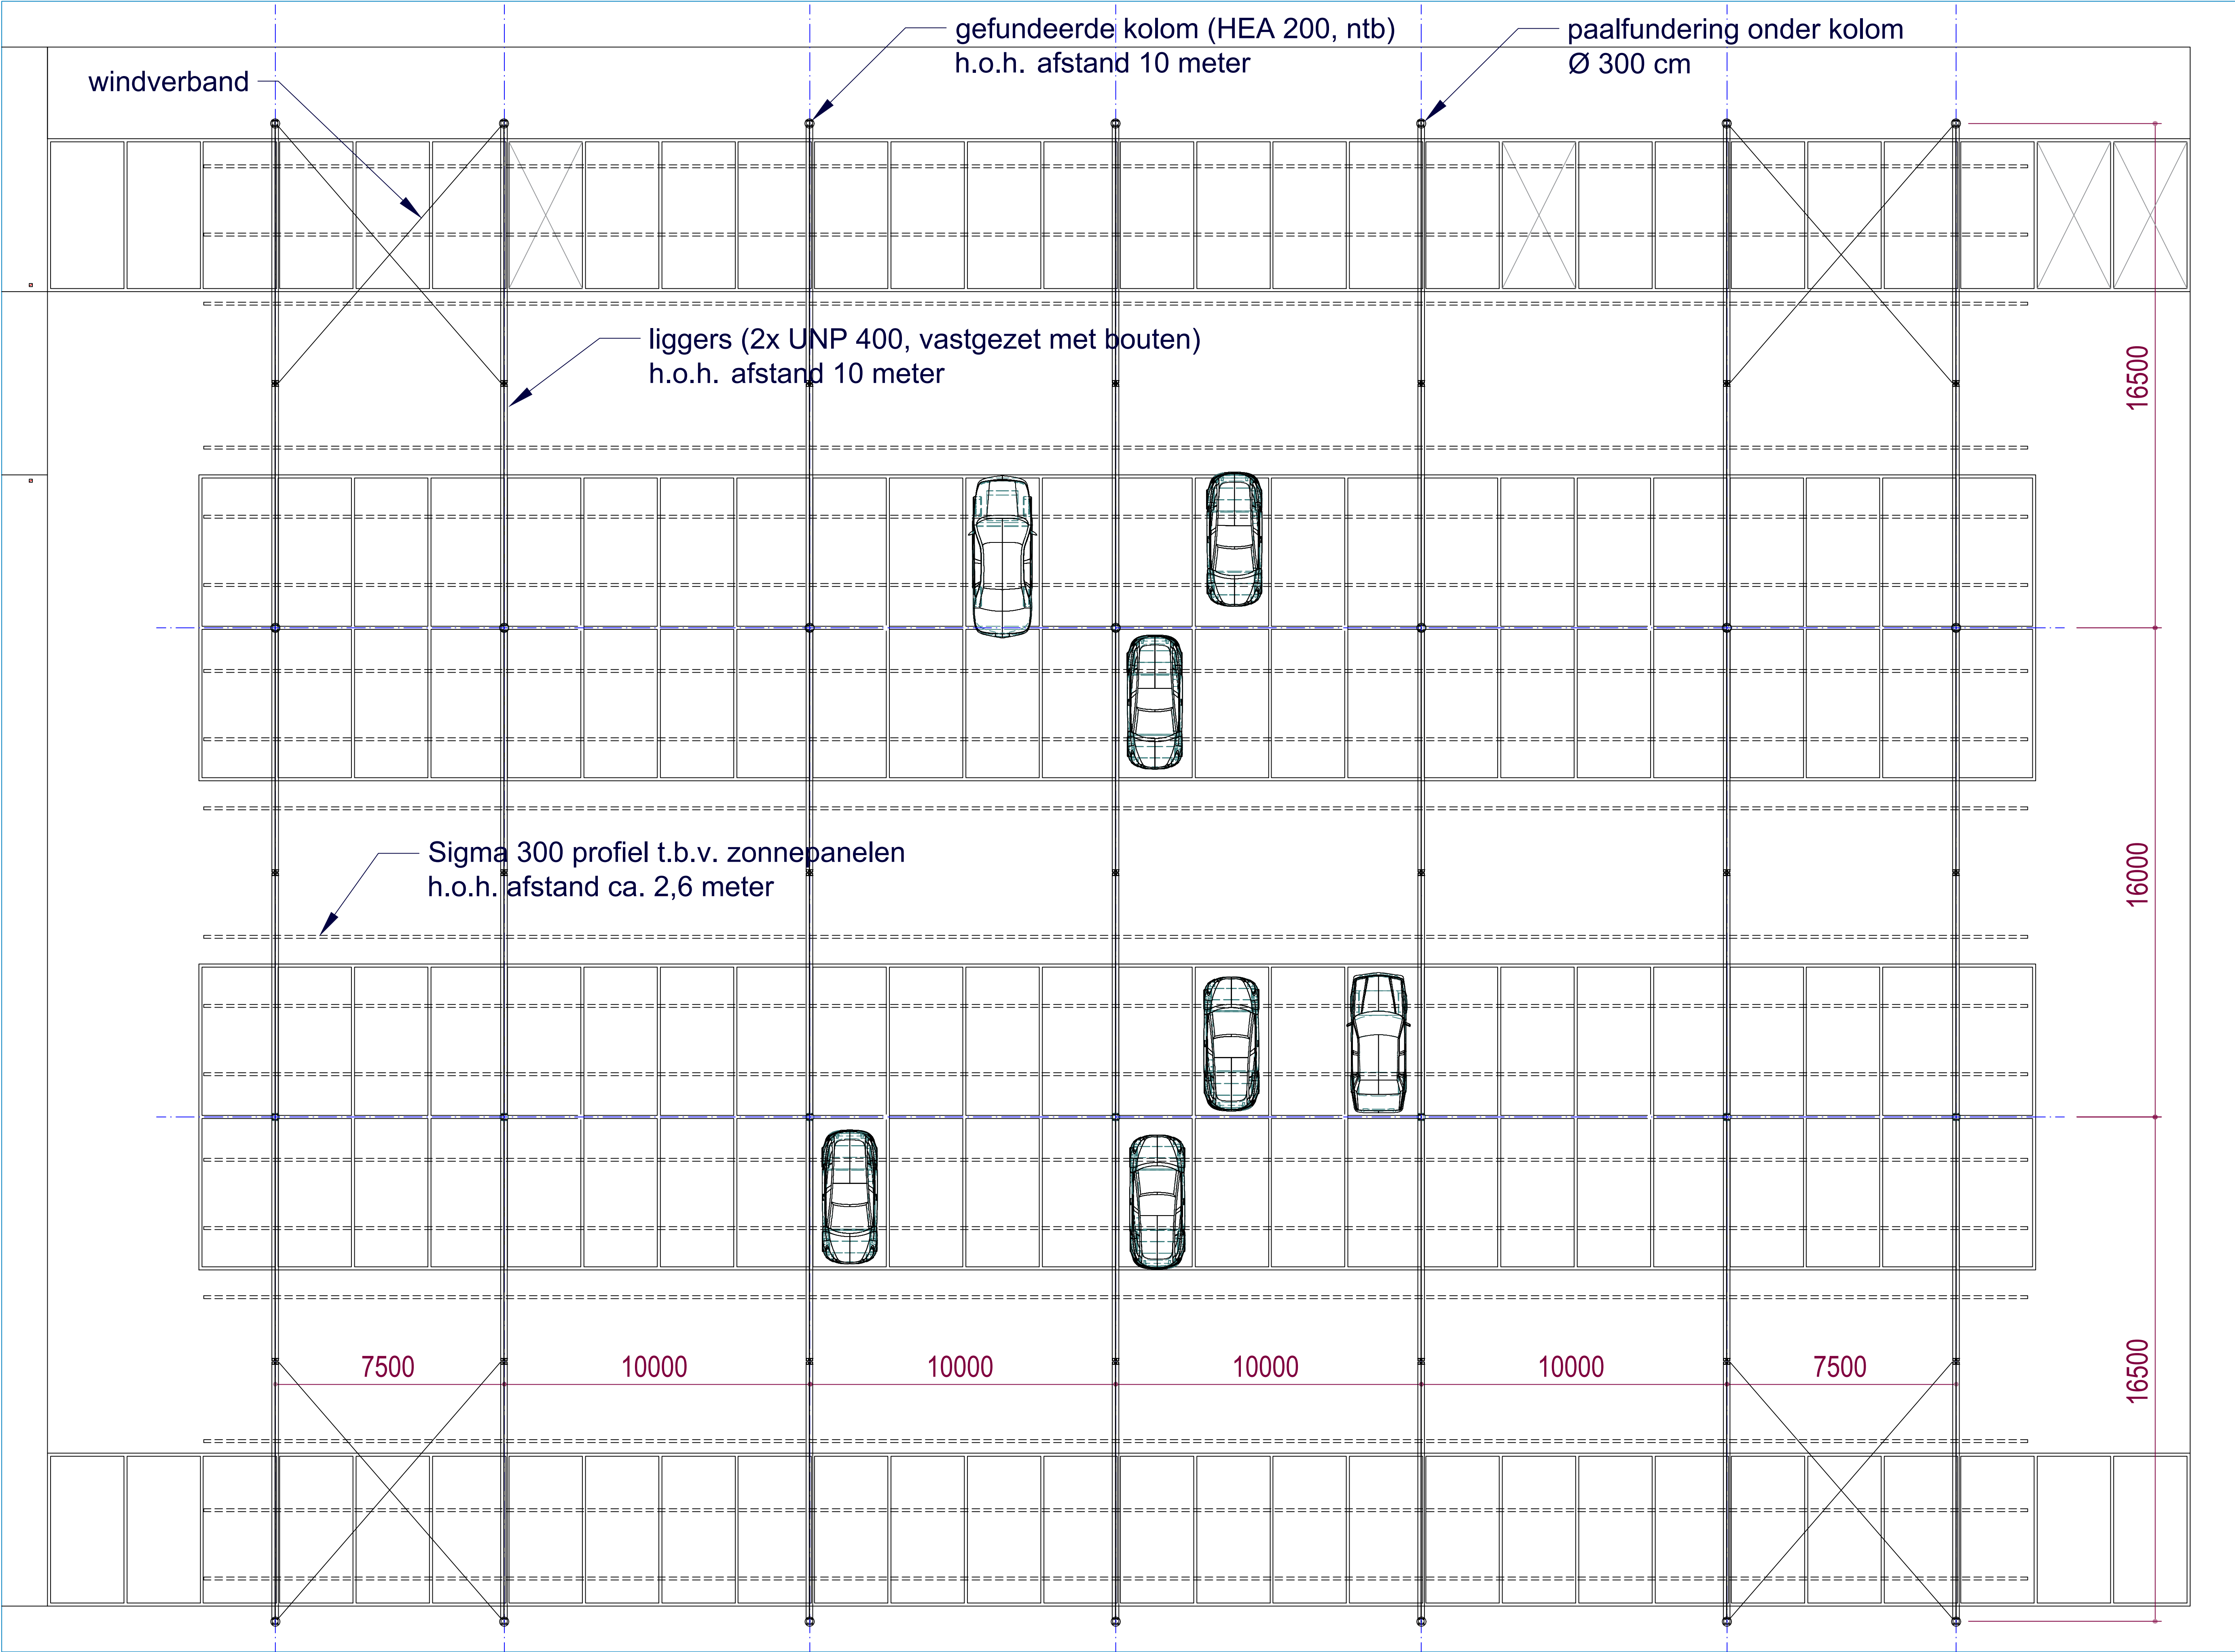

PRINCIPE CONSTRUCTIE - 1 :100

Zie blad 1 voor doorsnede

RENVOOI EN KLEUREN		
Frame	verzinkt staal	
dak	zonnecollectoren	
fundering	heipalen	

Naam solar parking de Kuil		Form A1
Klant Solarpartners		Schaal 1 : 100
Werk Parkeerplaats De Kuil, Bussum		
Ordernummer 21-1133	Tekeningnummer 21-1133-C03	Rev. F
Datum 12-10-2022	Get. BW - Solarpartners	