


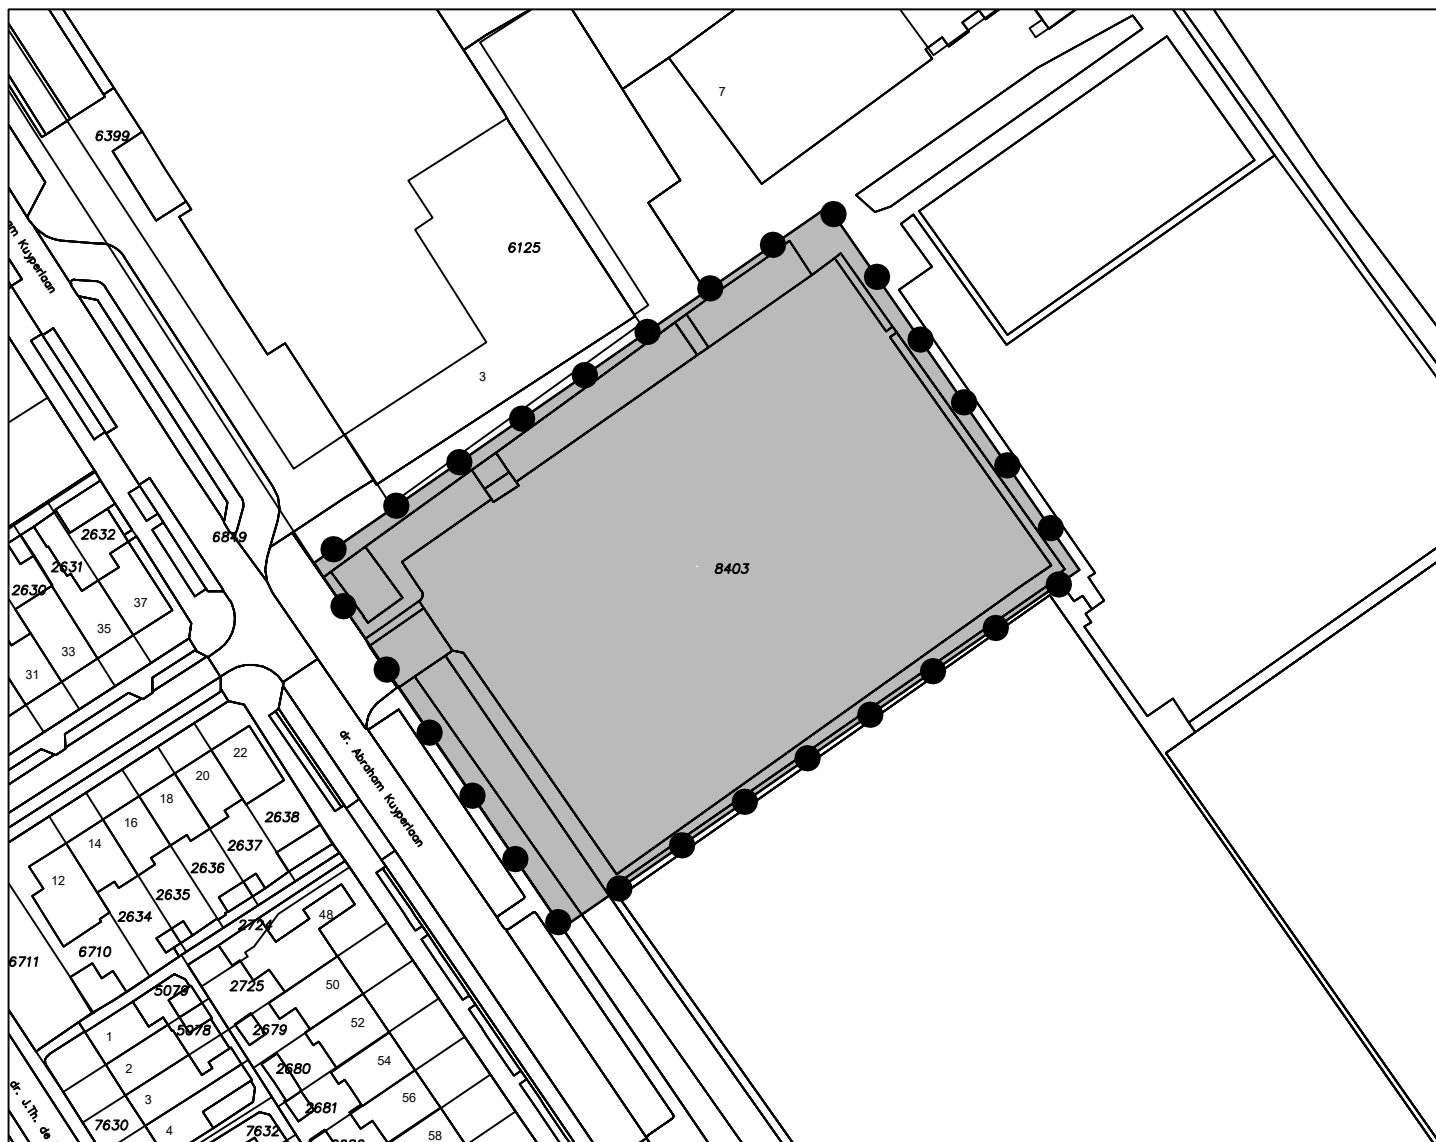

LEGENDA



Besluitgebied



Verbeelding

Omgevingsvergunning
"Ruimtelijke onderbouwing Solar parking de Kuil Bussum"



Gemeente: Bussum
IMRO-code: NL.IMRO.1942.OVBdekuil-va01
Tekening nr: 1-A

voorontwerp:
ontwerp: 03-08-2023
vastgesteld: 16-05-2024
onherroepelijk:

datum: 17-05-2024
getekend: FH
schaal: 1:1000
formaat: A4