




Villa Weesperweg 3 te Muiden

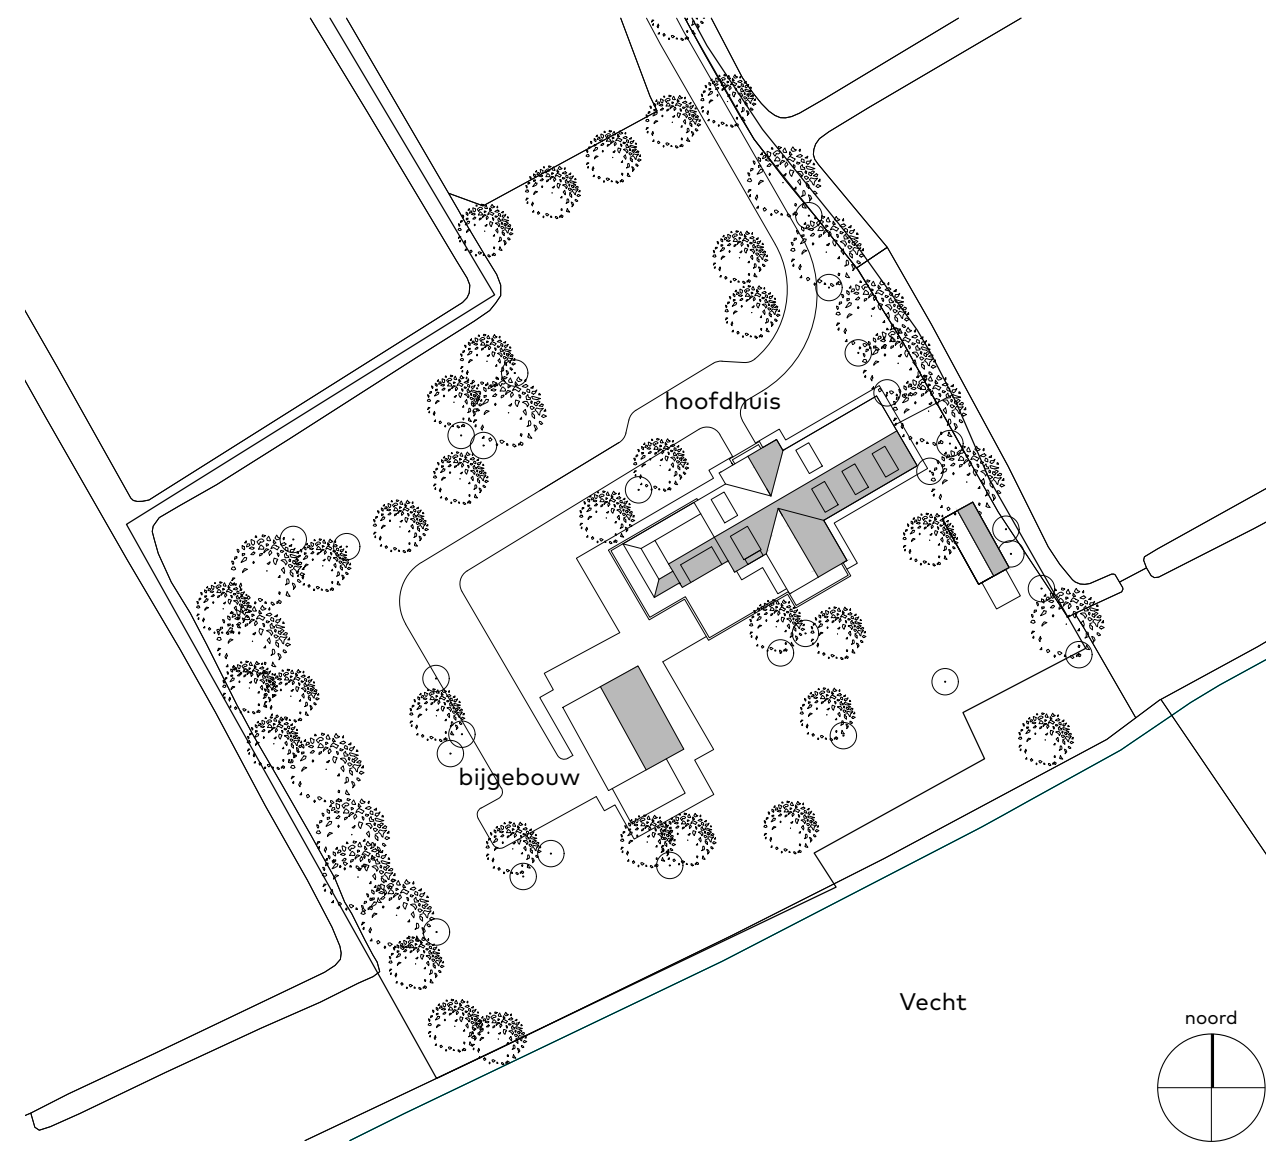

Situatie 1:100C

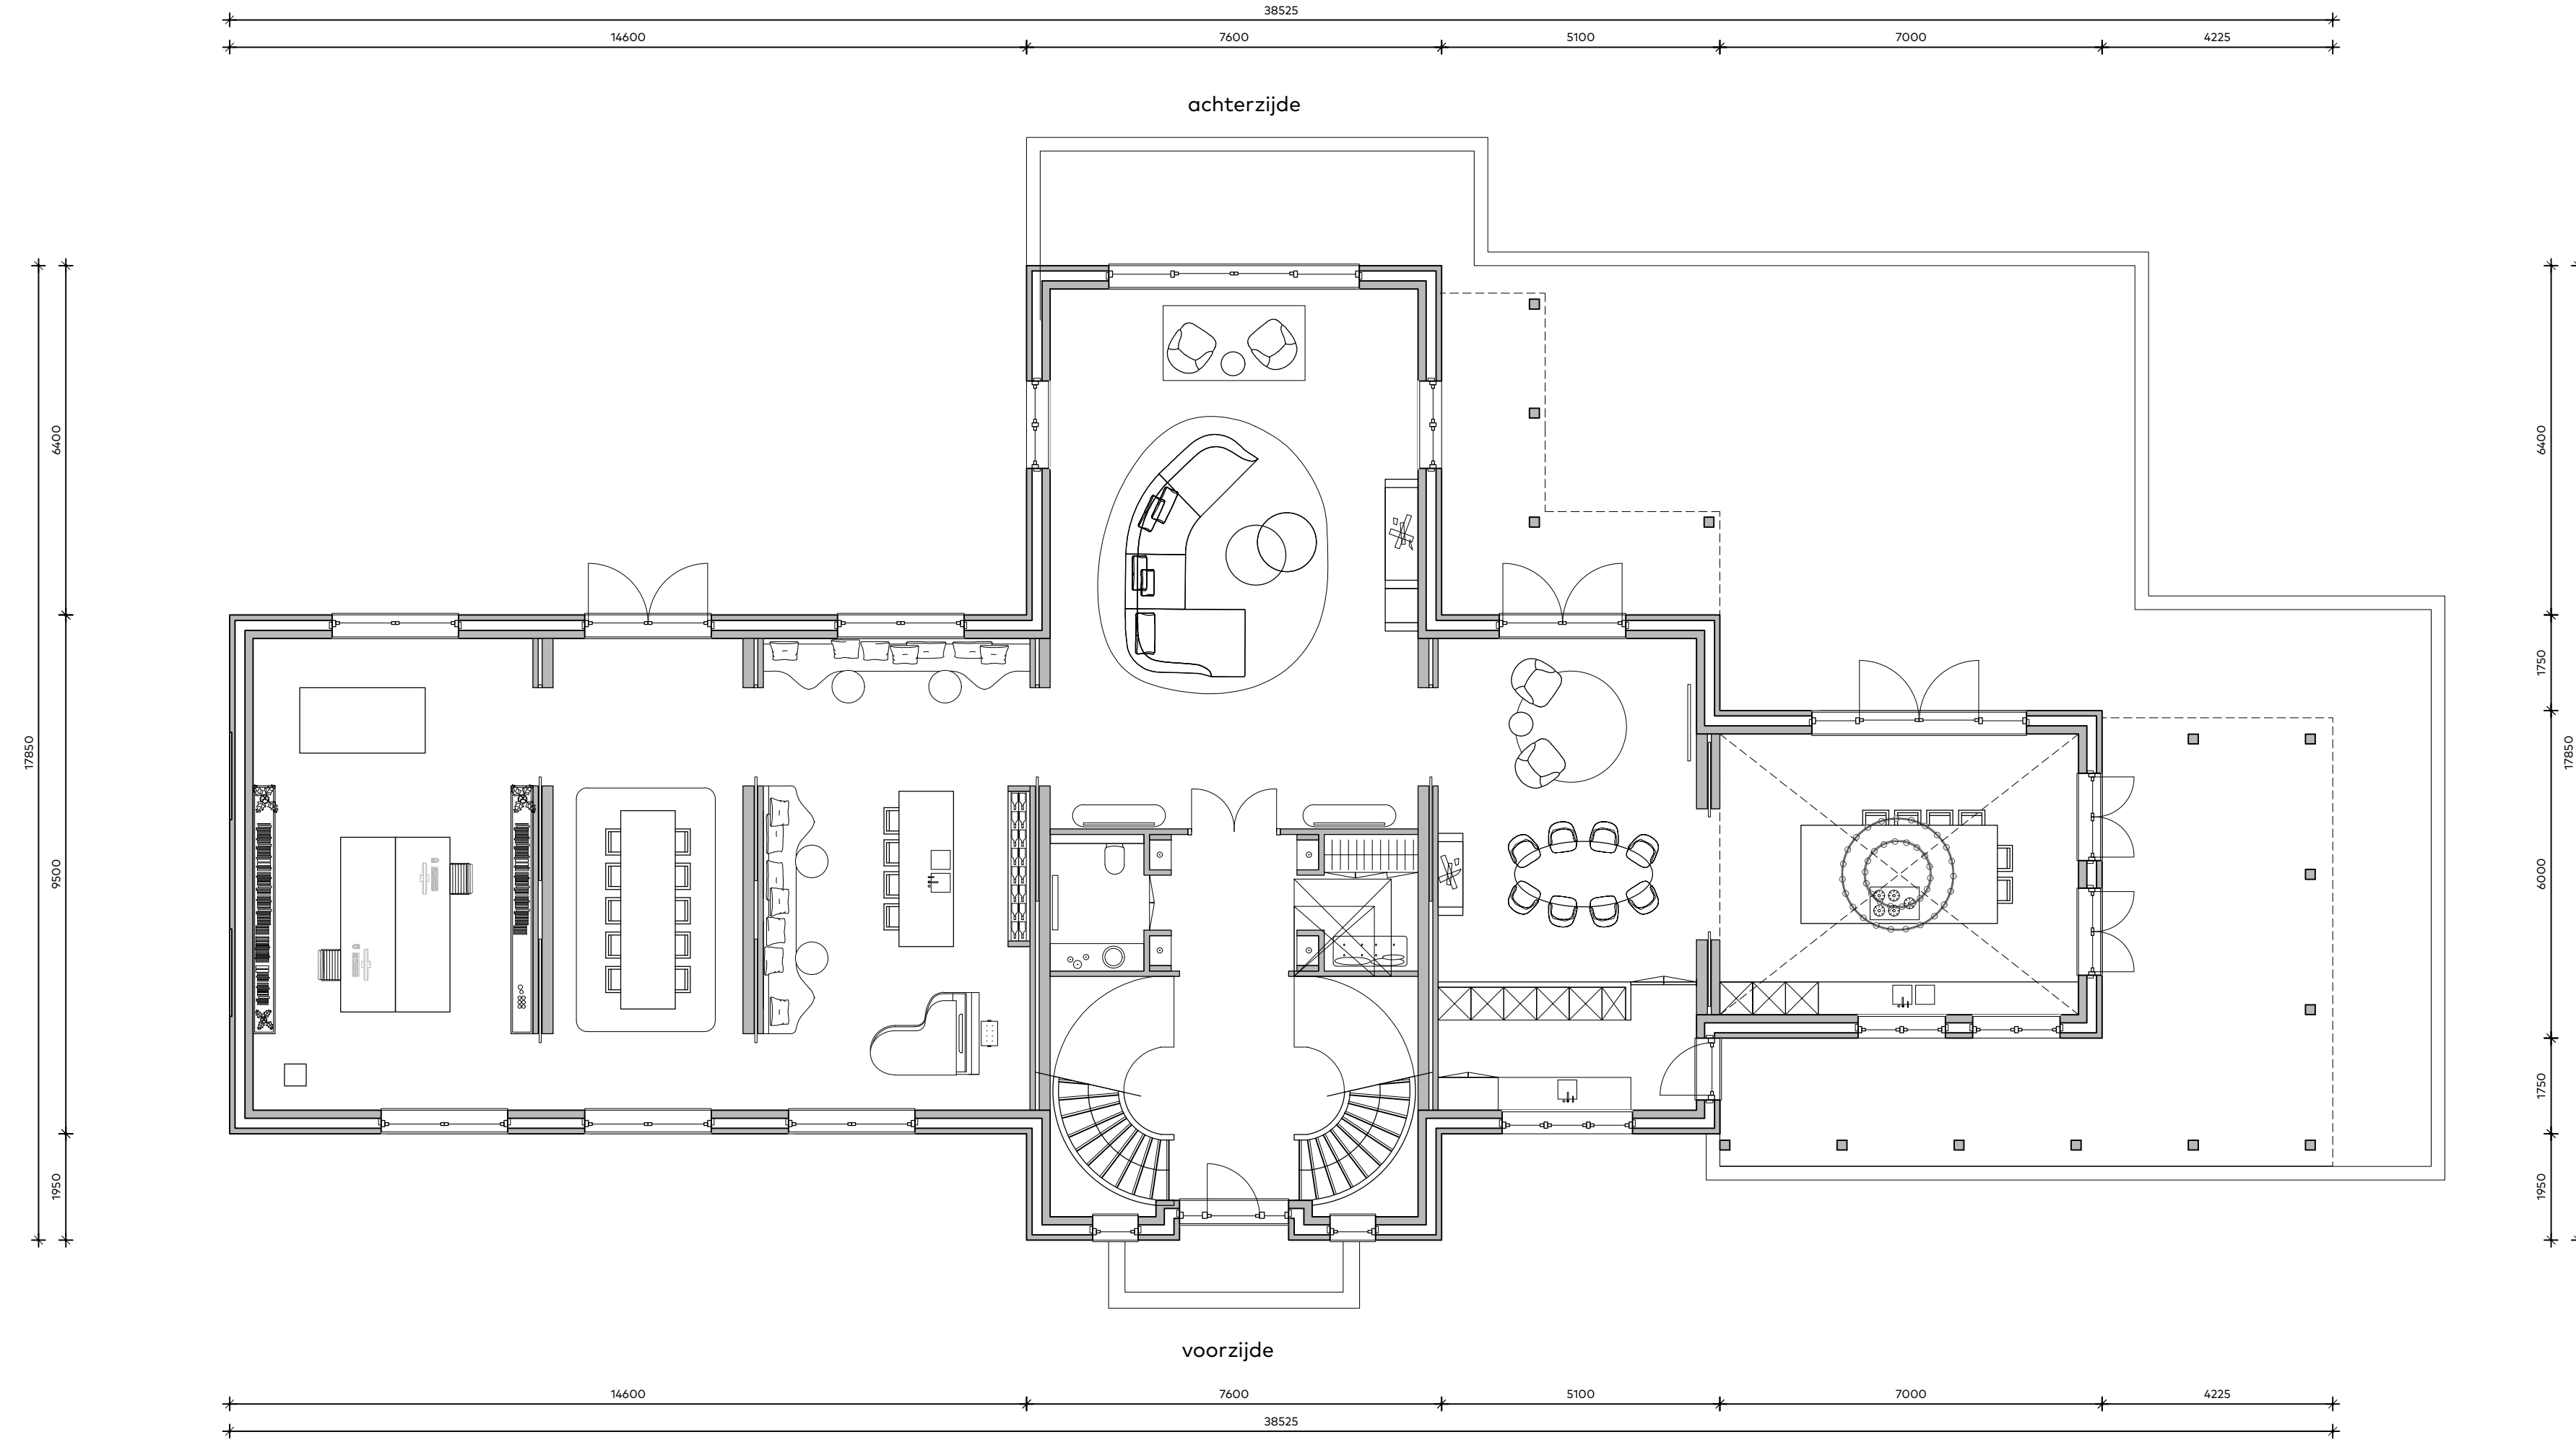


Begane grond

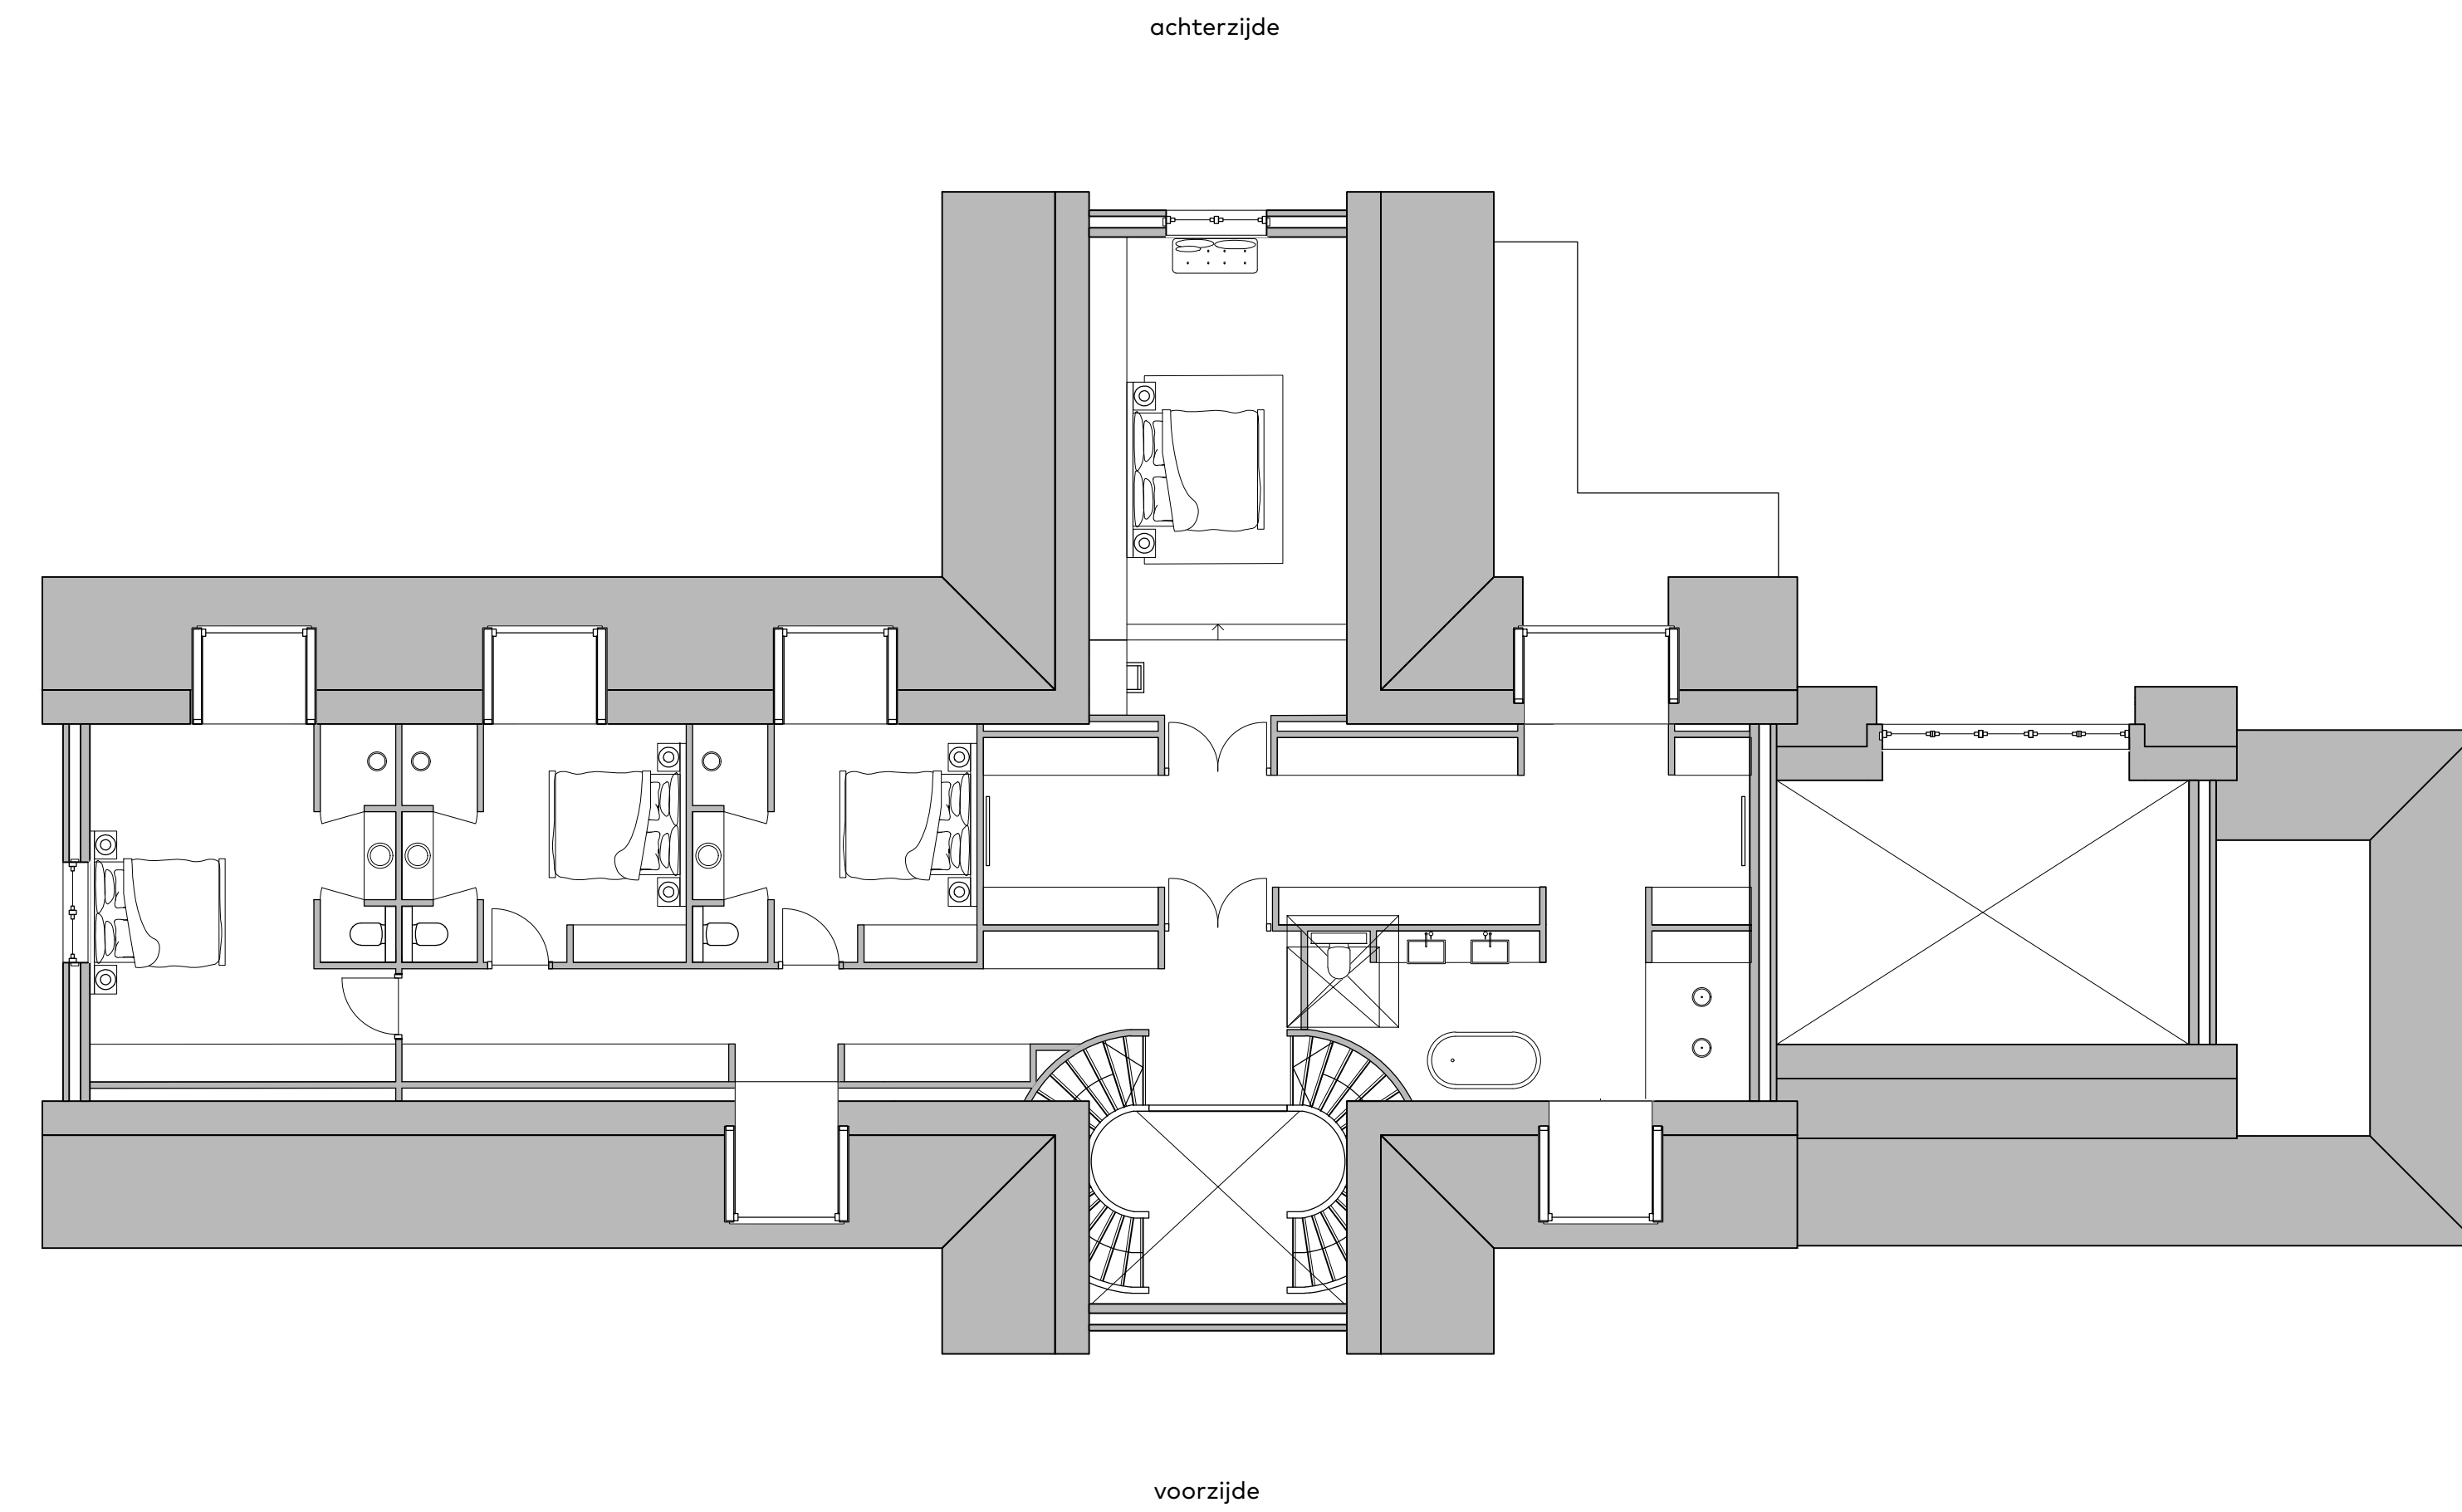


Verdieping



3d impressie voorzijde

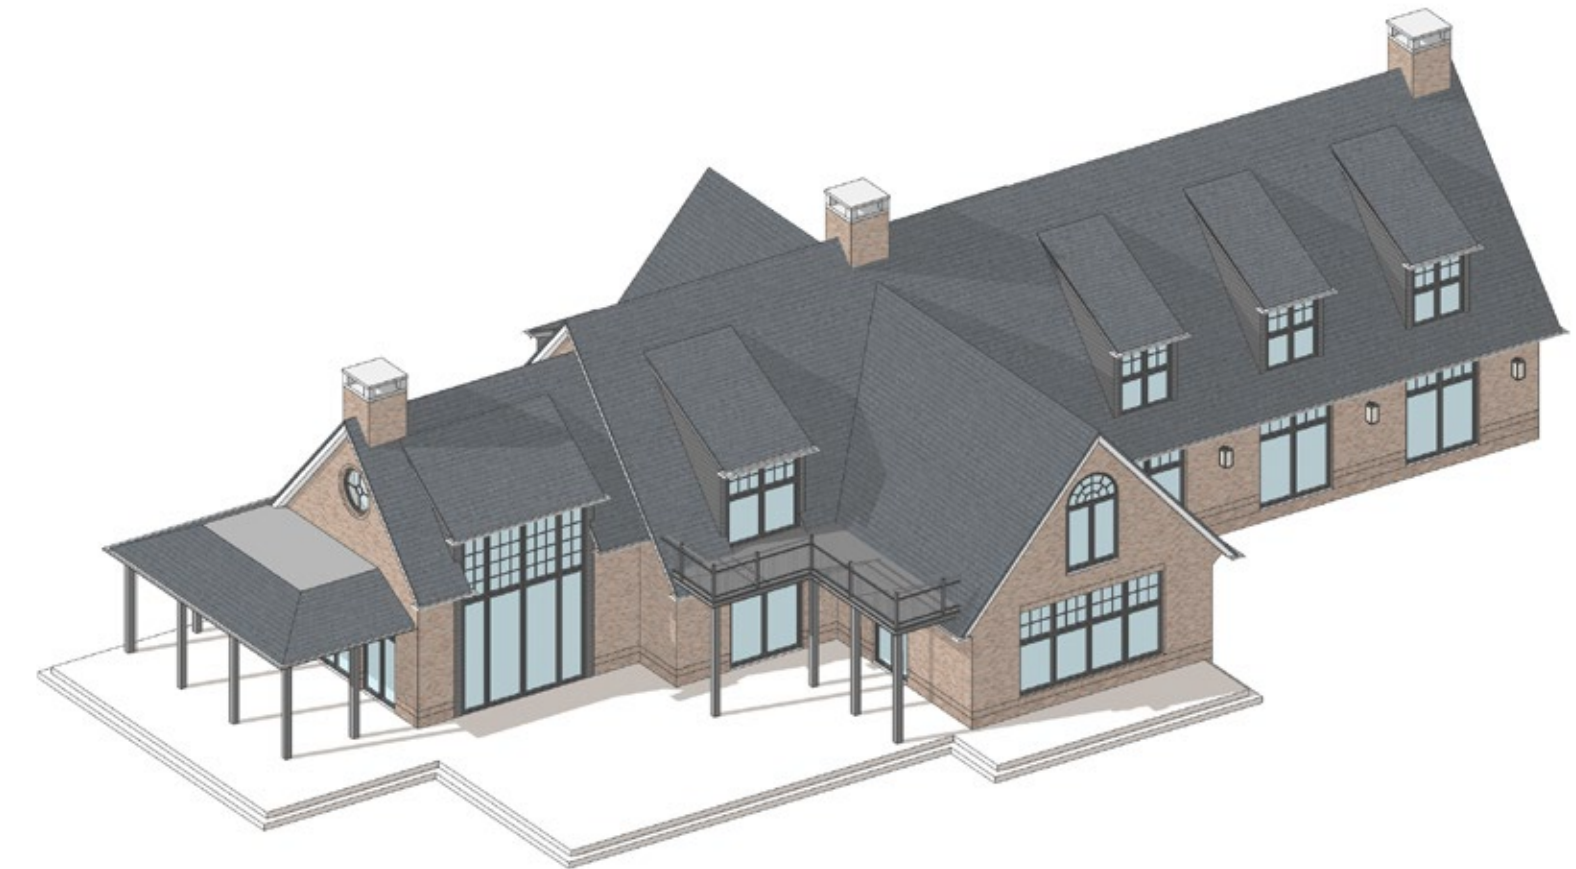

3d impressie achterzijde

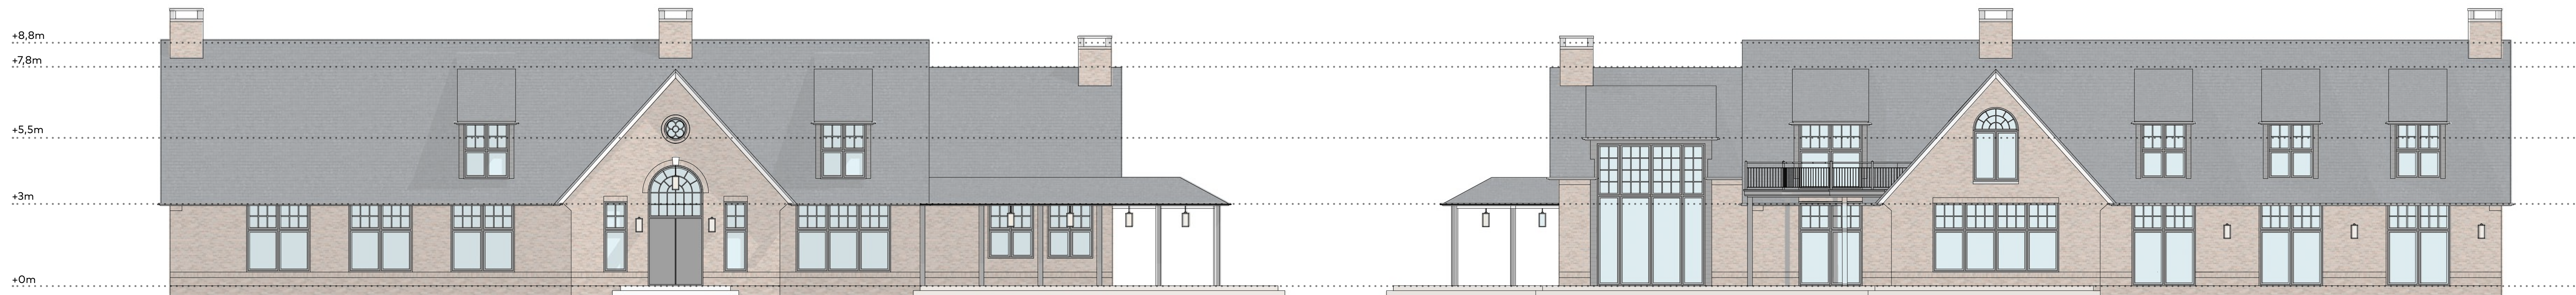

Gevelaanzicht | voorzijde

Gevelaanzicht | achterzijde

van Egmond, <i>architecten</i>		DEFINITIEF ONTWERP	
project: Villa	locatie & opdrachtgever: Weesperweg 31 te Muideren	onderwerp: Tekeningen ontwerp	
schaal: 1:100	datum: 08/12/2021	format: A1-1400	tekentel: DVK
wijziging: -	werknummer: 19147	tekeningnummer: 400	
adres: van Egmond Architecten B.V. Grootweg 5 2201 AX Noordwijk			
contact: +31 (0)71 36 19 700 info@vanegmondarchitecten.nl www.vanegmondarchitecten.nl			
		Full Service Architectuur	