


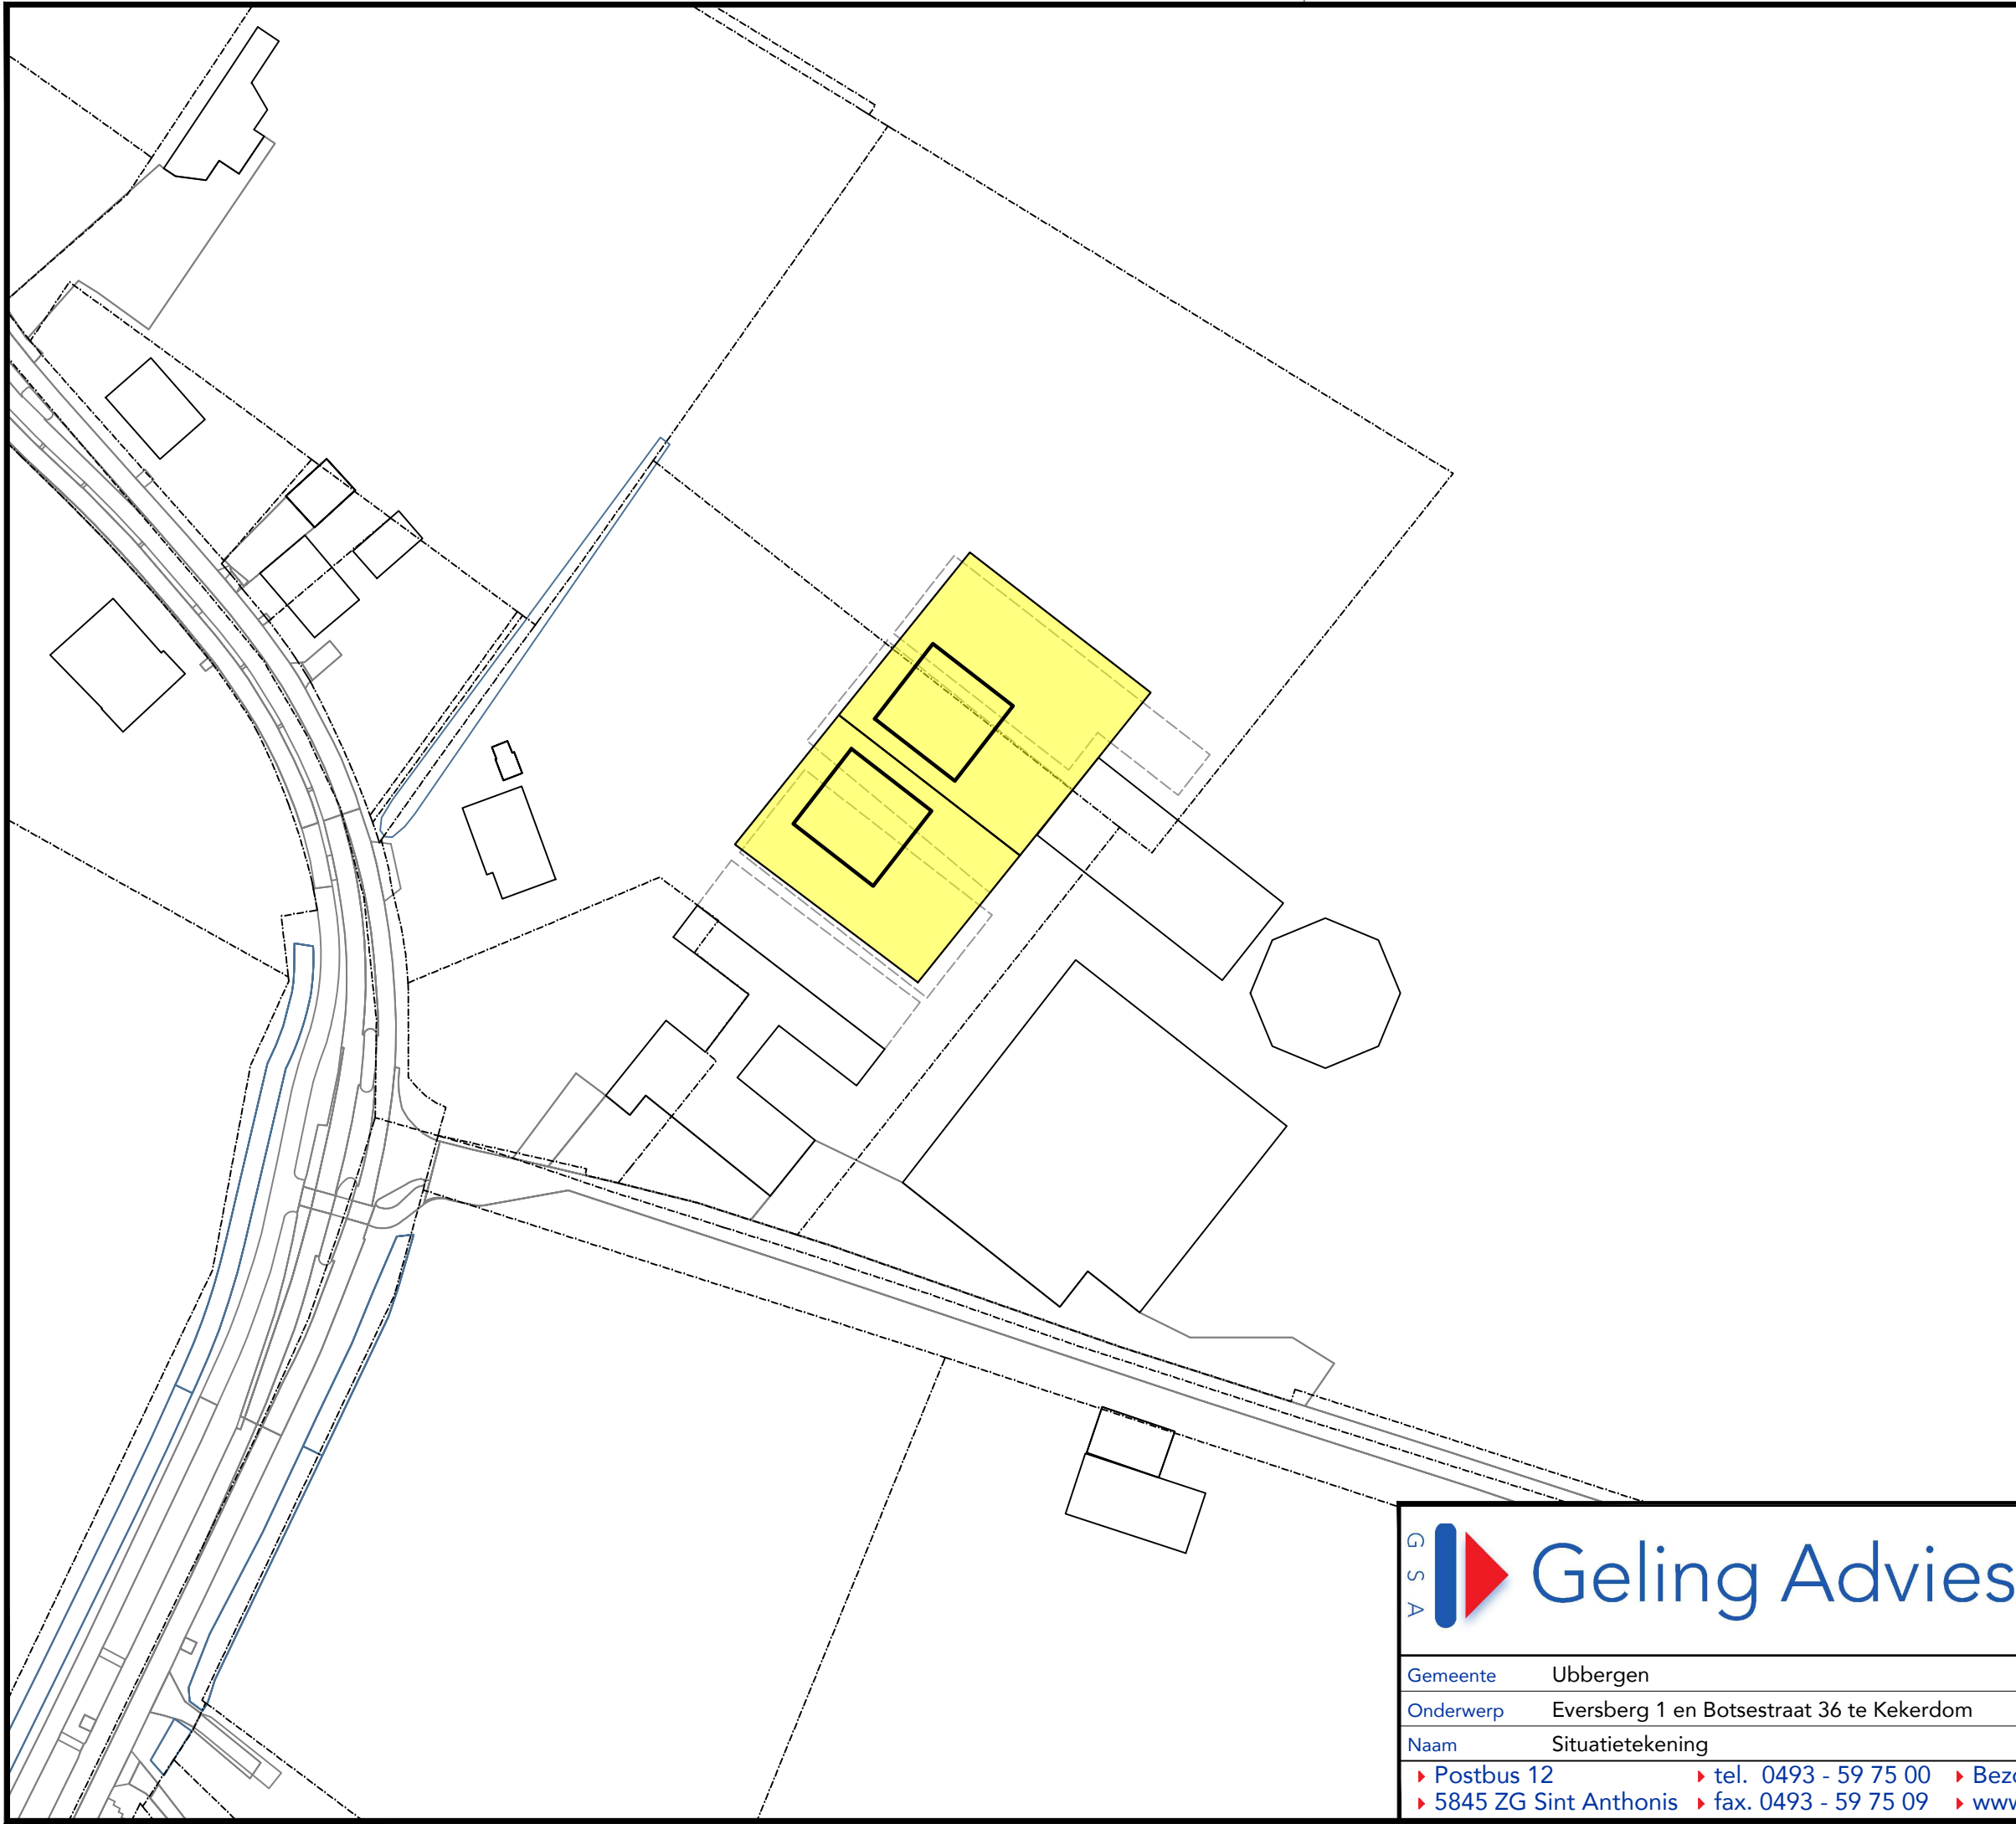

Legenda

Bestemmingsvlak - Wonen

Bouwvlak

SITUATIE

Gemeente: Leuth
Sectie : D
Nummer : 93, 94, 95, 96, 97, 167
Schaal : 1 : 1000

G
S
A

Geling Advies

Schaal1:1000

Getekend doorP.V.

Projectnummer2990BS05

Datum24-11-2023

Wijzigingsdatum

GemeenteUbbergen

OnderwerpEversberg 1 en Botsestraat 36 te Kekerdom

NaamSituatietekening

FormaatA3

BladnummerS-01

► Postbus 12

► tel. 0493 - 59 75 00

► Bezoekadres: Burg. Wijtvljetlaan 1 te De Rips

► 5845 ZG Sint Anthonis

► fax. 0493 - 59 75 09

► www.gelingadvies.nl

© ALLE RECHTEN VOORBEHOUDEN