



DWP EN031.+000m.
(EN030.+080m. - EN032.+000m.)

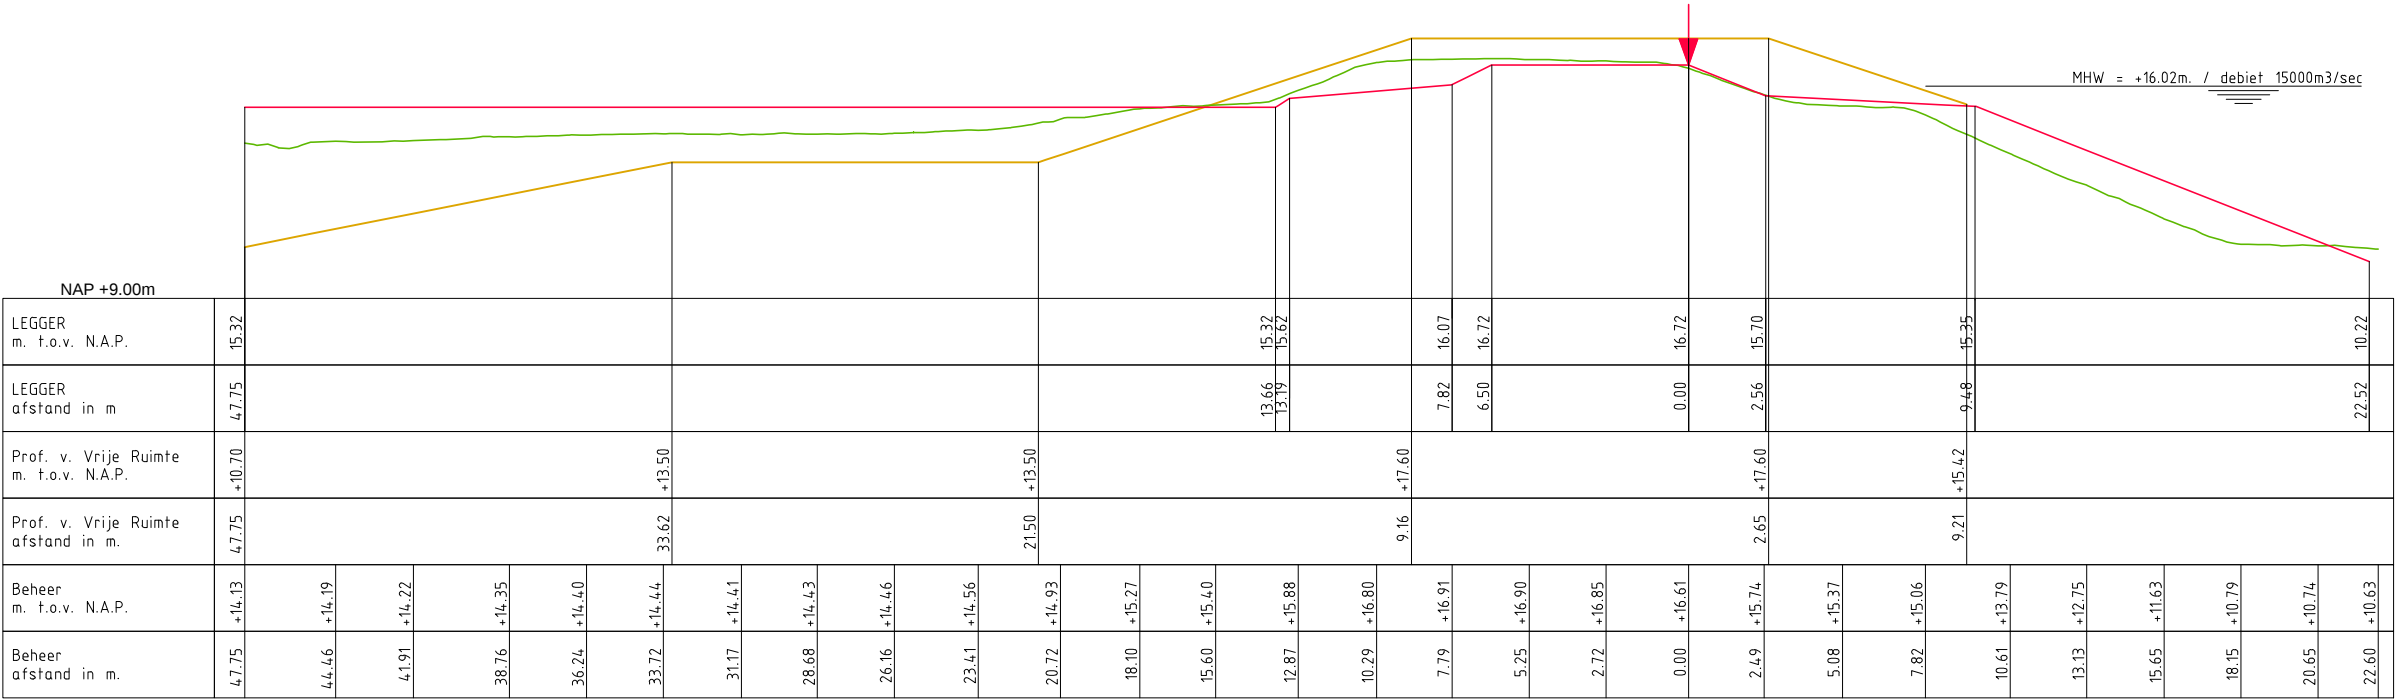

DWP EN033.+000m.
(EN032.+000m. - EN033.+050m.)

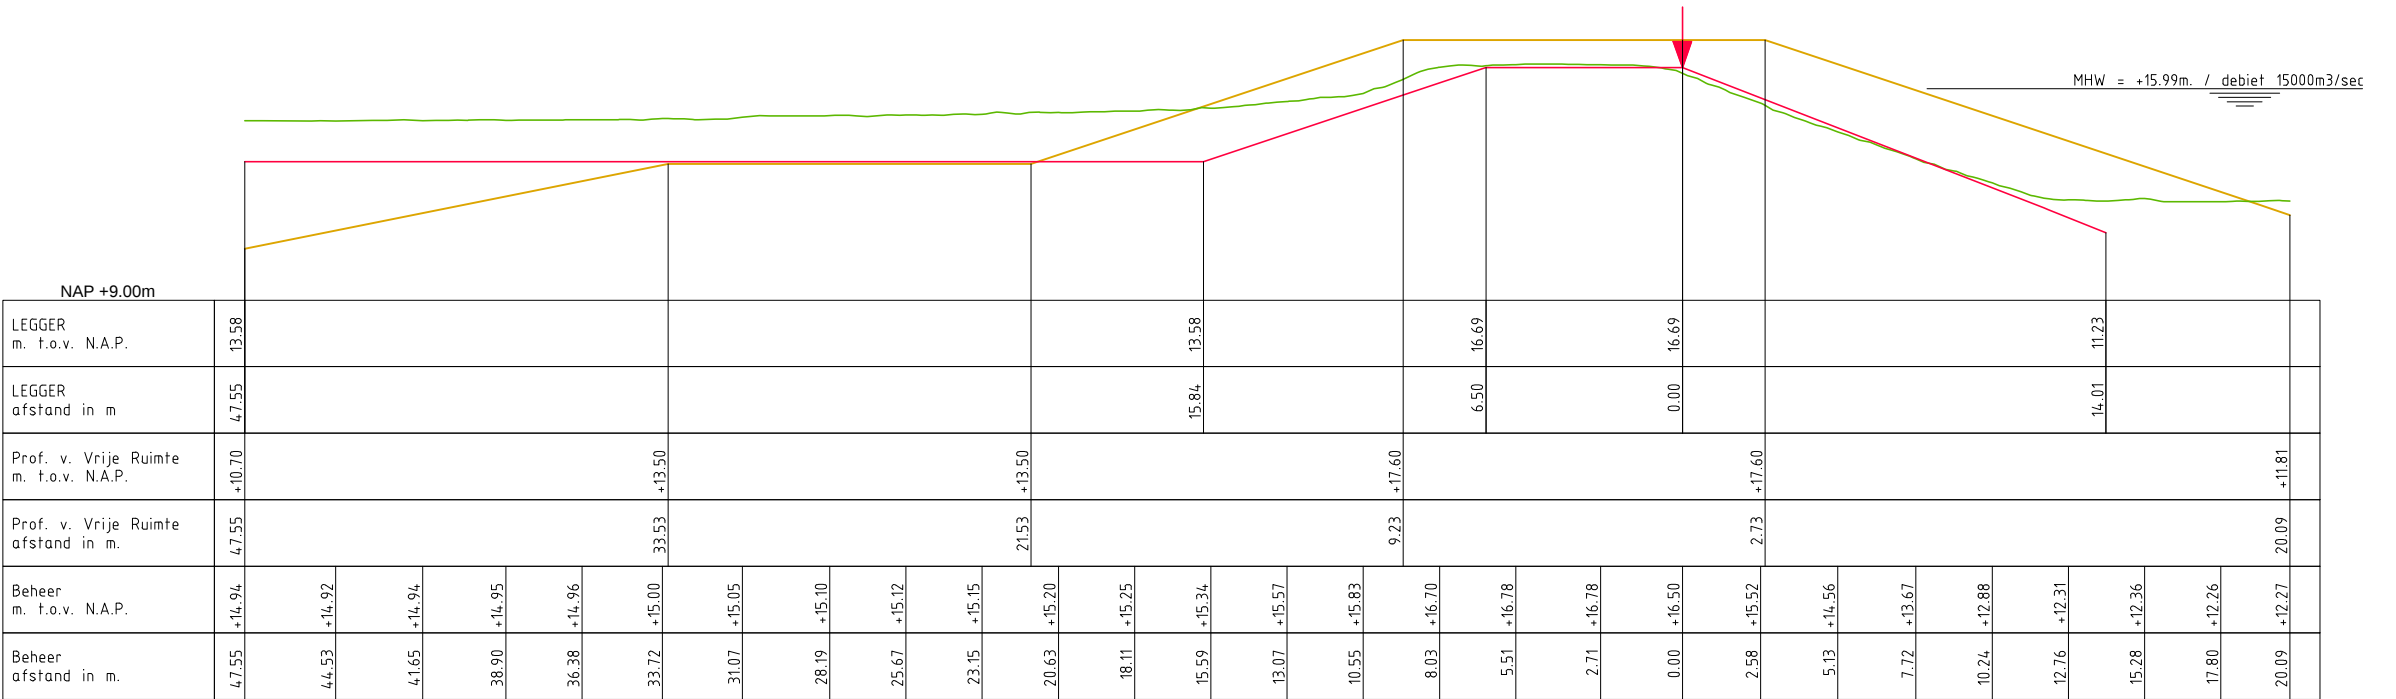

LEGENDA

- Leggerprofiel.
 - Profiel van Vrije Ruimte.
 - Beheerprofiel.
- Referentielijl Leggerprofiel.



Legger: Erlecom - Nijmegen (EN000. - EN103.)

Onderdeel: Dwarsprofielen Legger

Dijkpaal traject: EN	Met 033 Bladen	Bladnr: 009
Formaat: A3	Schaal: 1:250	Status: Vastgesteld
Opnamedatum: 2011 - AHN2	Getekend: T-GDM	Datum: 2016
Behoort bij: Besluit 201606331/EN		