



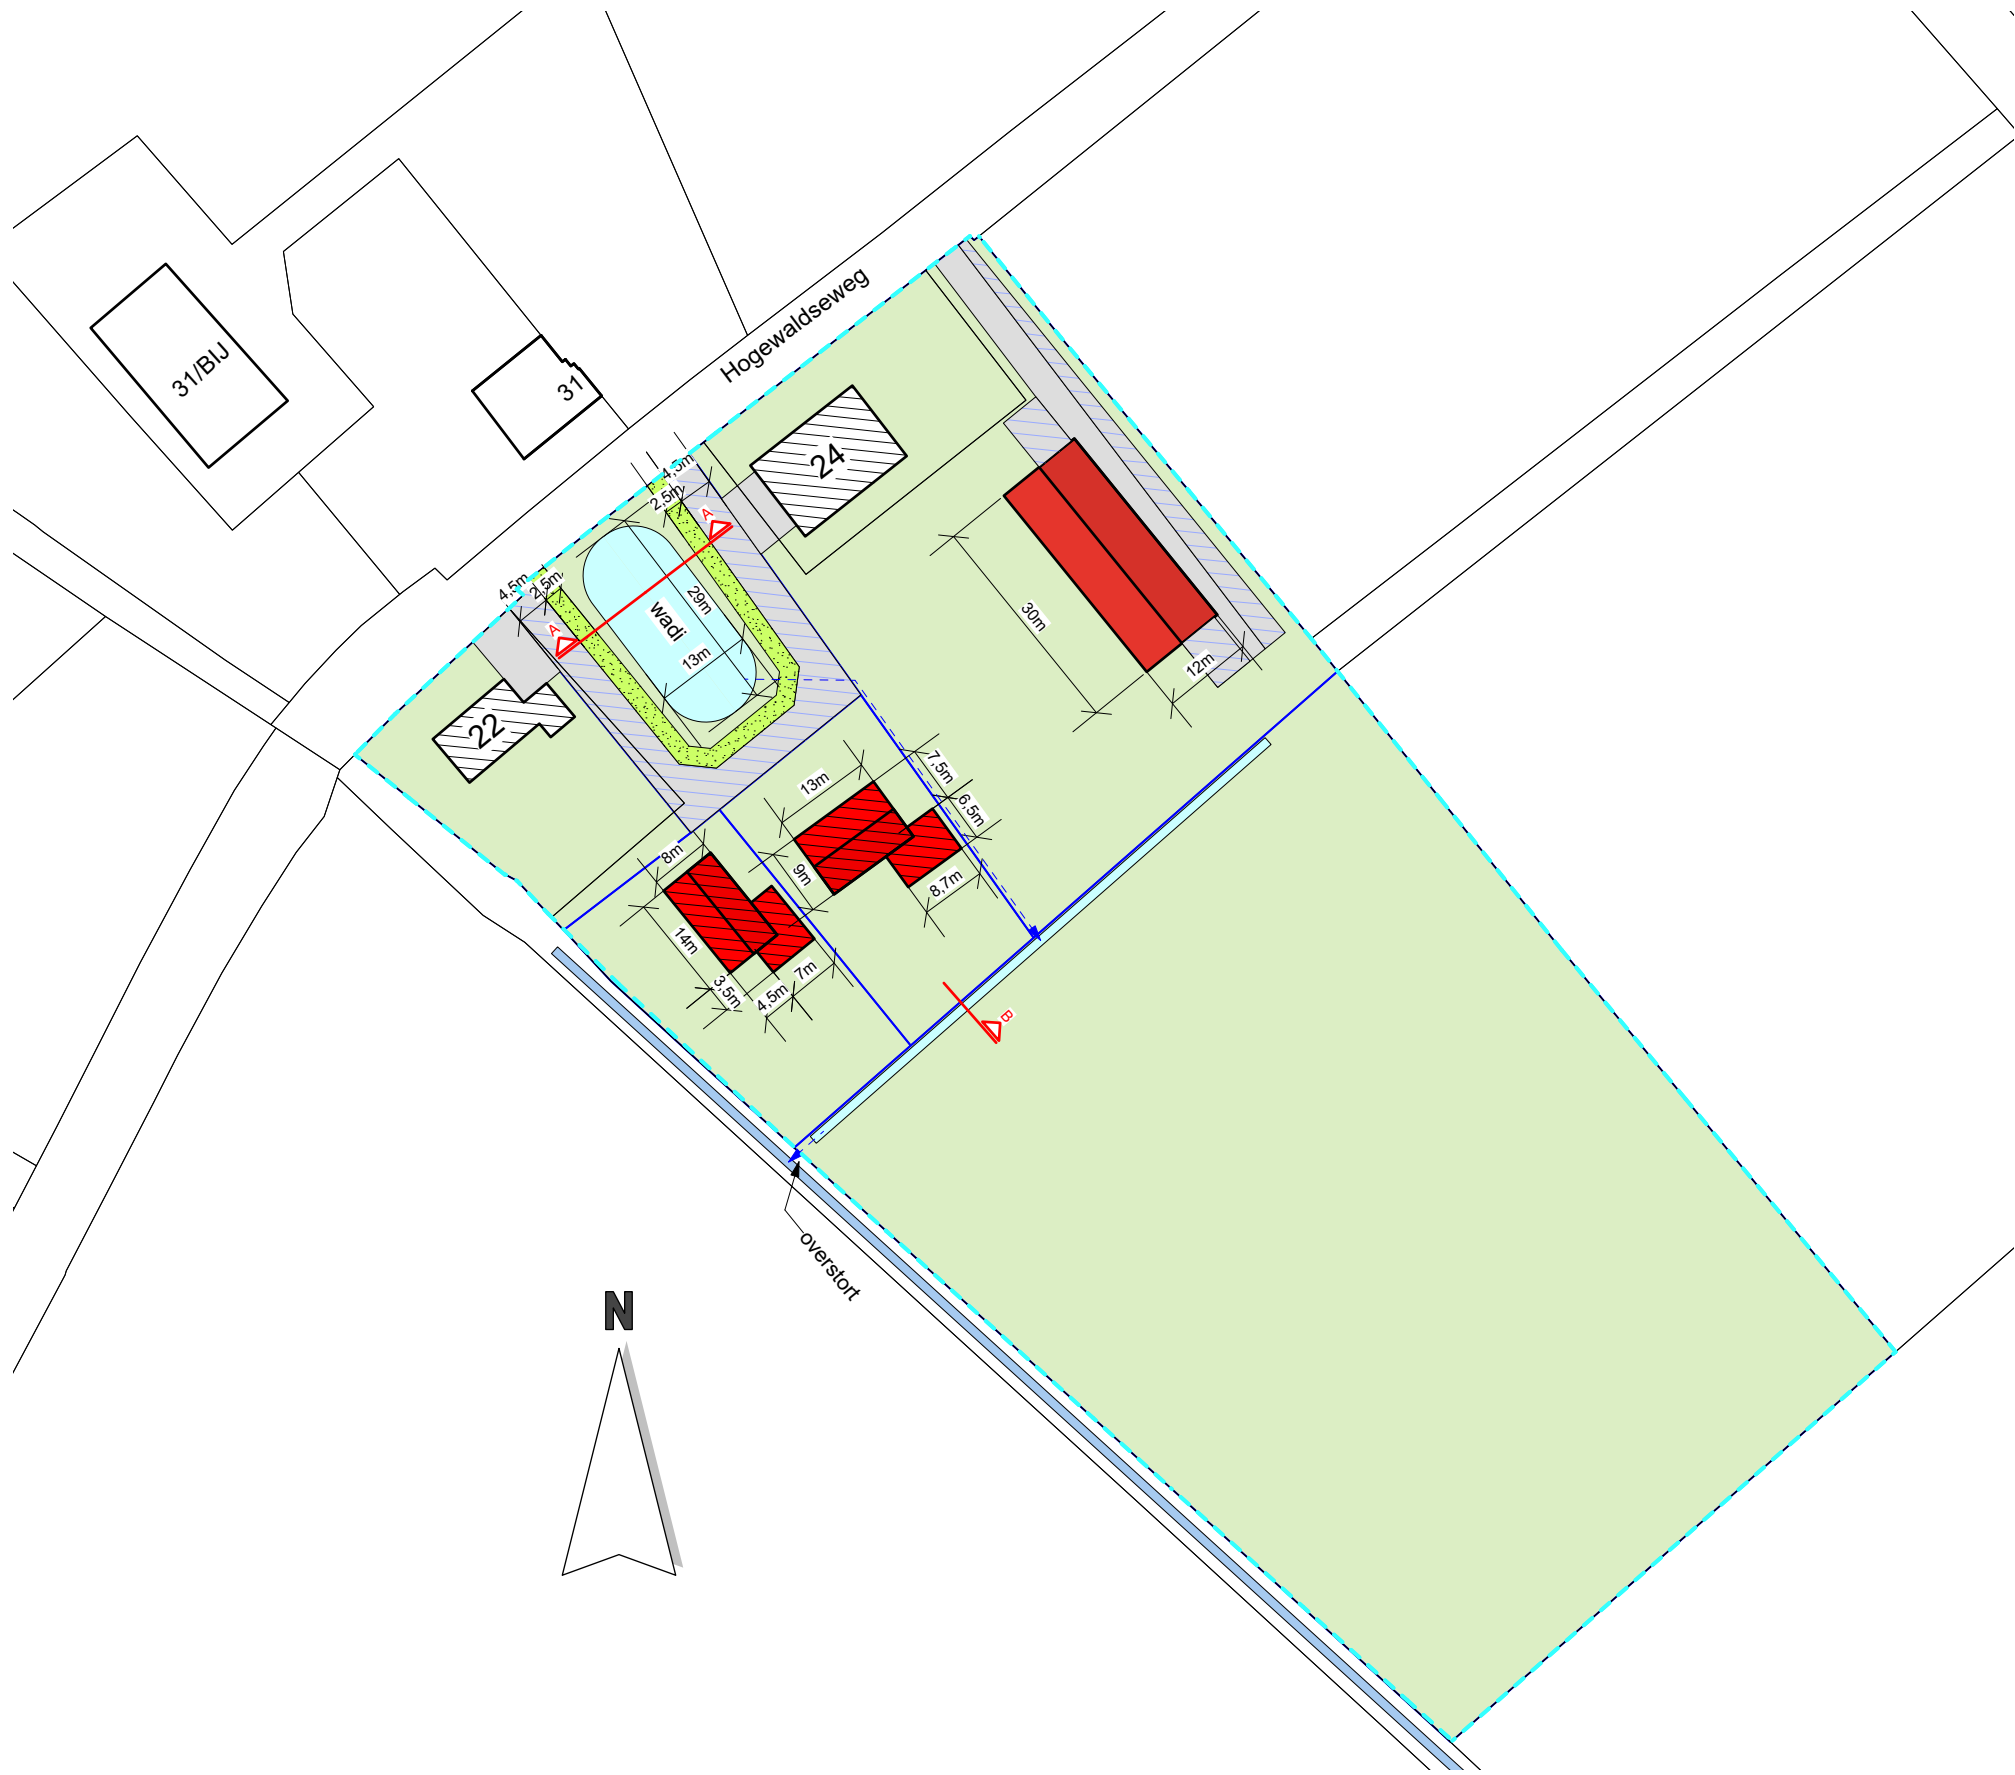


SITUATIE

kadastrale gemeente: Groesbeek
sectie: P nr: 748, 749, 750
schaal: 1 : 1000

- perceel
- bouwvlak vastgesteld 2013-08-29
- bijgebouw nieuw
- woning nieuw
- woning bestaand
- omliggende bebouwing
- erfverharding
- erfverharding nieuw
- perceelsindeling nieuw
- compenserende waterberging
- sloot
- grastegels

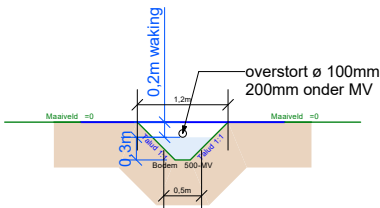

Doorsnede B:
Profiel waterbergende sloot

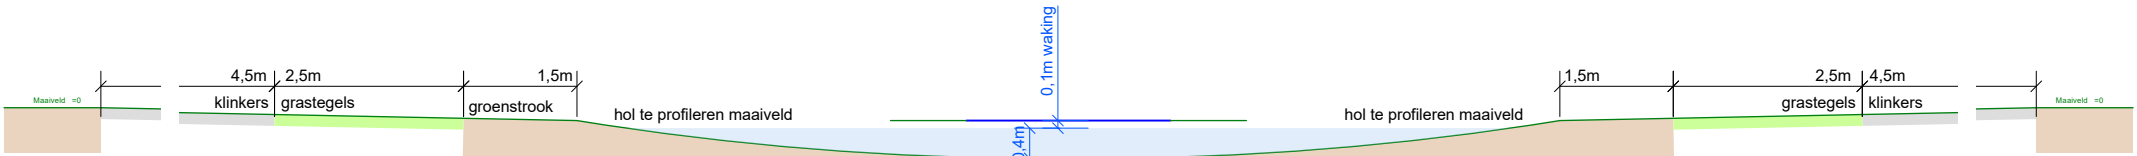

Doorsnede A:
Profiel waterberging

TEKENING NIET GESCHIKT VOOR UITVOERING

Situatie Nieuw Hogewaldseweg 22 + 24 te Groesbeek V.O.F. De Plak Hogewaldseweg 24 6562 KS Groesbeek	adviseur	DN
	getekend	RiH
	datum	14 juli 2021
	wijz. a	9 februari 2022
	b	
projectno.	c	
	schaal	1 : 1000
	formaat	A3
	bladnr.	

143326

Si-1

Postbus 396
6710 BJ Ede
Tel. 0318 - 675 400
E. info@agra-matic.nl

AGRA-MATIC

ADVIES MILIEU BOUW

20220209_143326_Cillessen_Si-01.vwx © 2022 alle rechten voorbehouden