


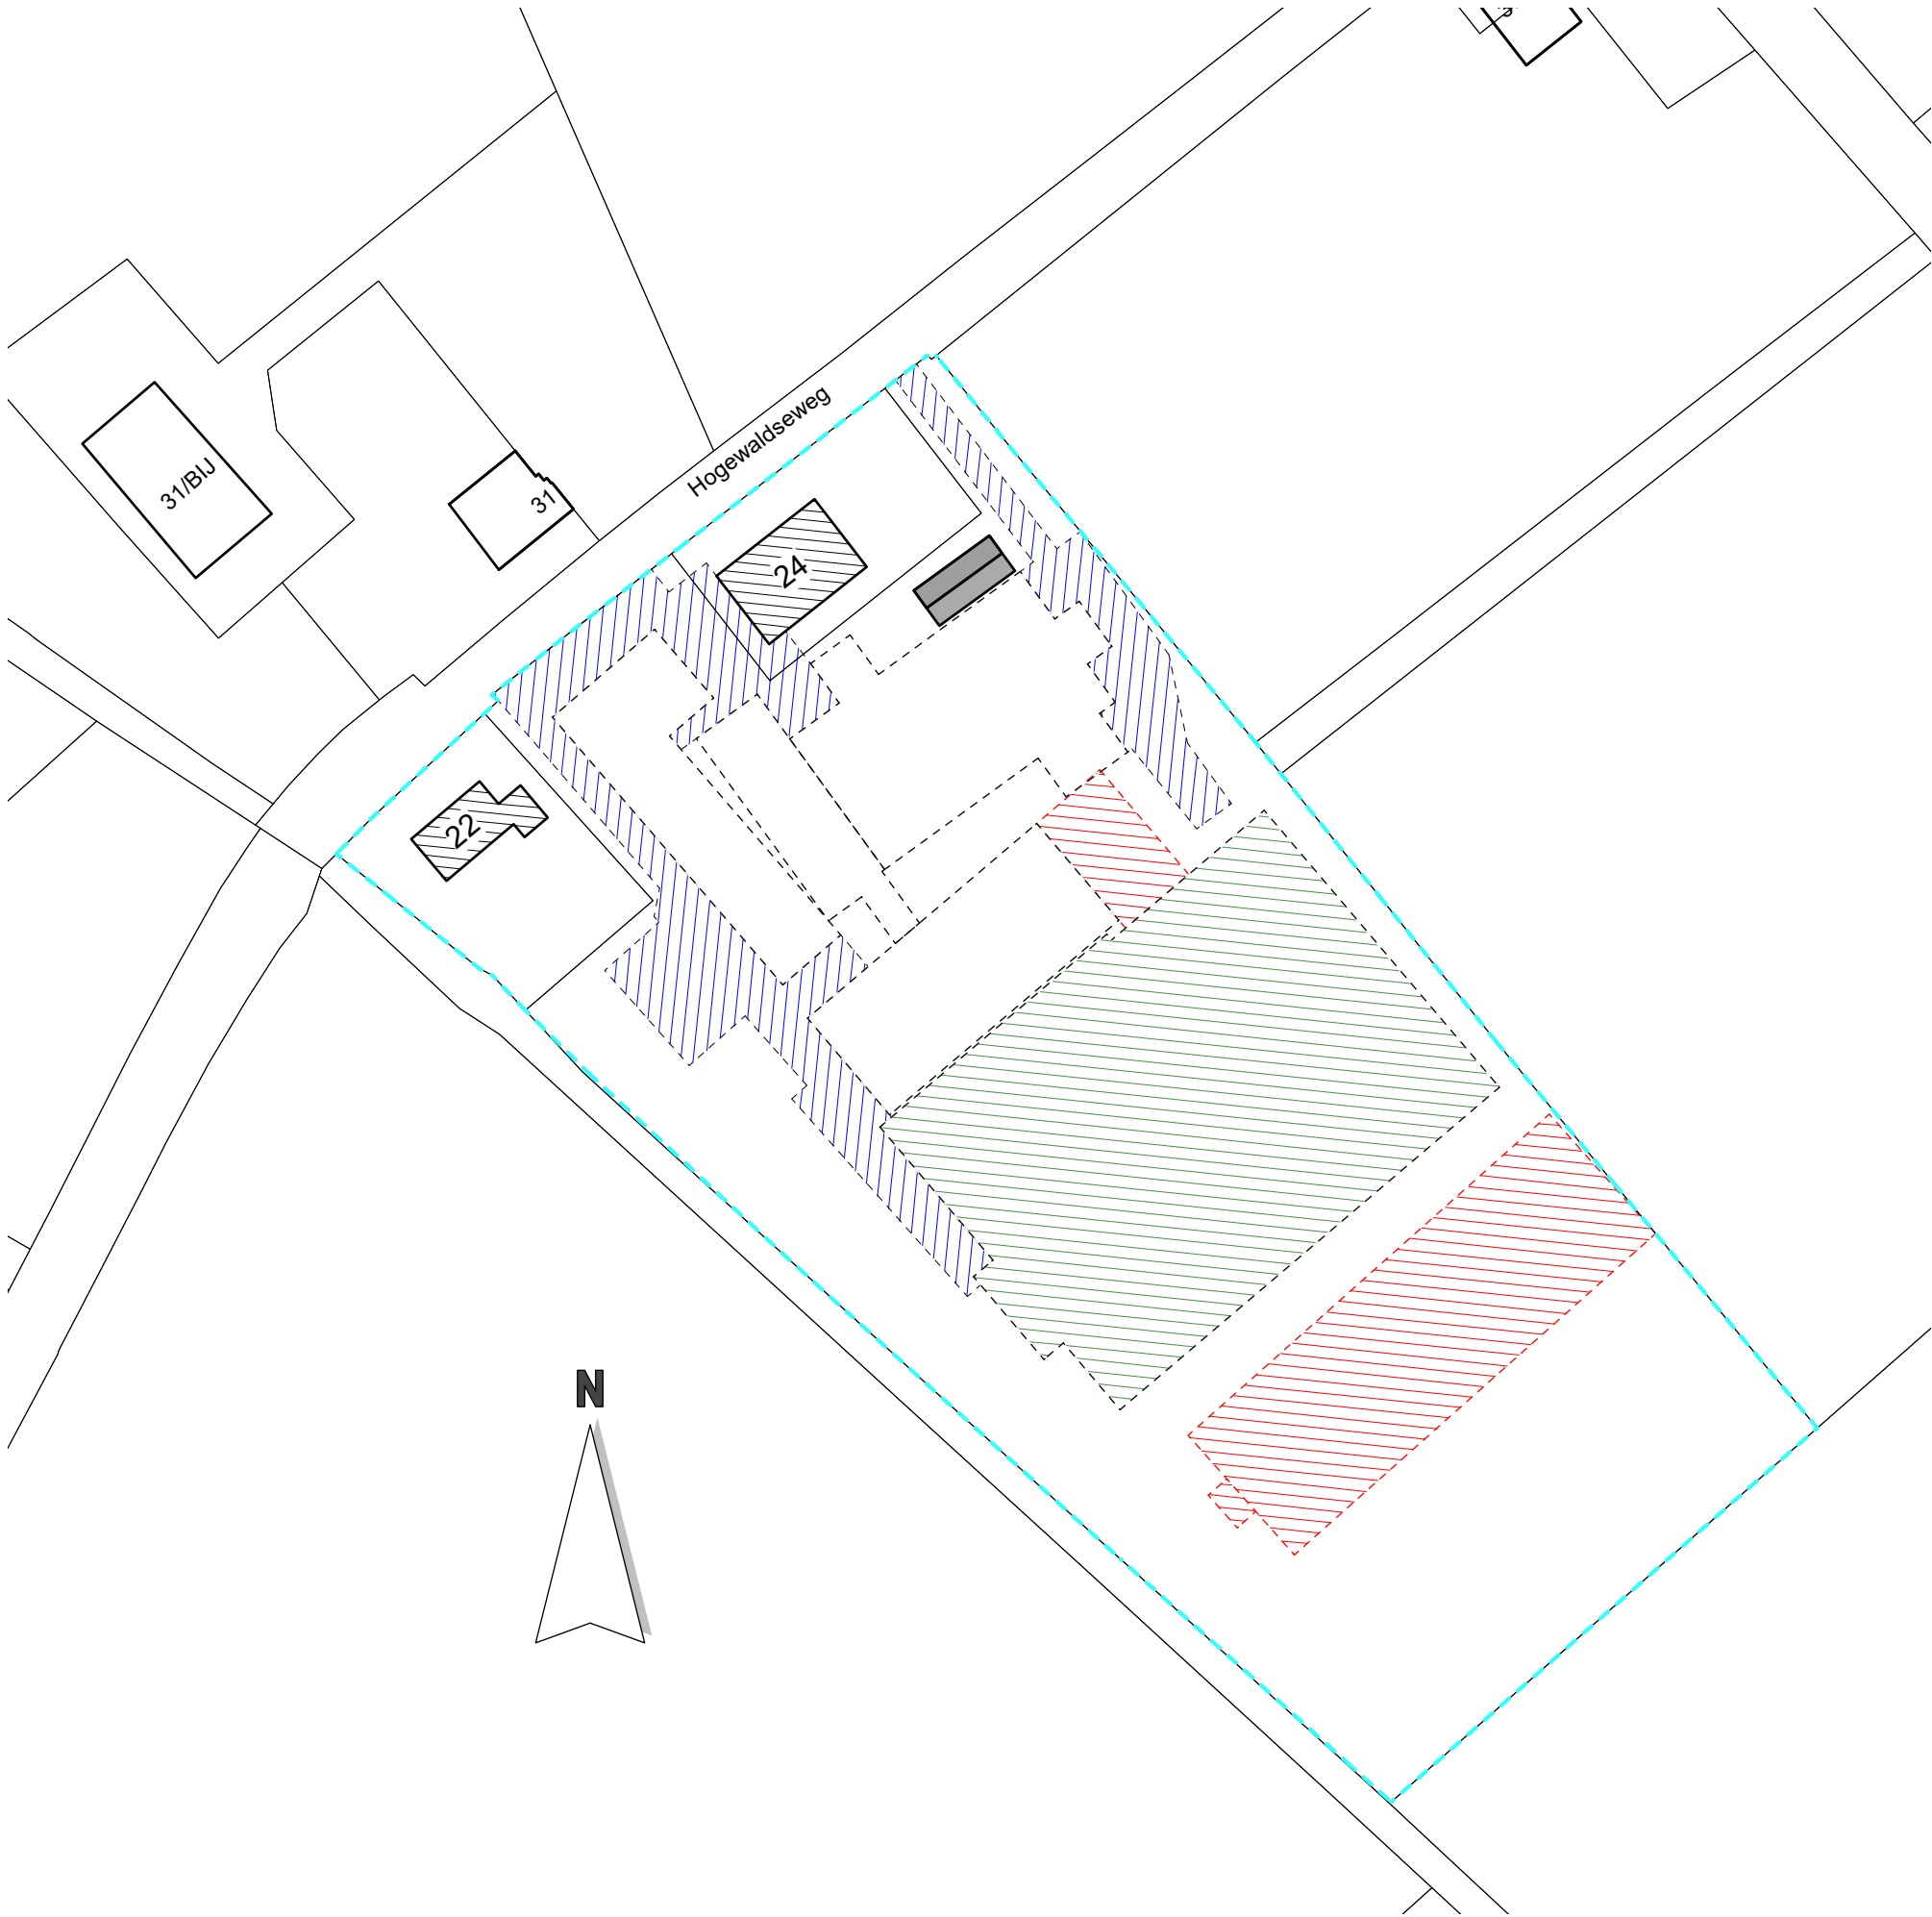

SITUATIE

kadastrale gemeente: Groesbeek
sectie: P nr: 748, 749, 750
schaal: 1 : 1000

	perceel	
	bouwvlak vastgesteld 2013-08-29	
	woning bestaand	
	te slopen gebouwen	2703 m²
	te slopen gebouwen in oprichting	3519 m²
	vergund milieu, niet opgericht	1698 m²
	erfverharding te verwijderen	1773 m²
	omliggende bebouwing	

TEKENING NIET GESCHIKT VOOR UITVOERING

Situatie Bestaand
Hogewaldseweg 22 + 24 te Groesbeek

V.O.F. De Plak
Hogewaldseweg 24
6562 KS Groesbeek

adviseur	DN
getekend	RiH
datum	14 juli 2021
wijz. a	23 februari 2022
b	16 maart 2022 AW
c	
schaal	1 : 1000
formaat	A3

projectno.

bladnr.

143326

Si-2

Postbus 396
6710 BJ Ede
Tel. 0318 - 675 400
E. info@agra-matic.nl

ADVIES MILIEU BOUW

20220223_143326_Cillessen_Si-01.vwx © 2022 alle rechten voorbehouden