

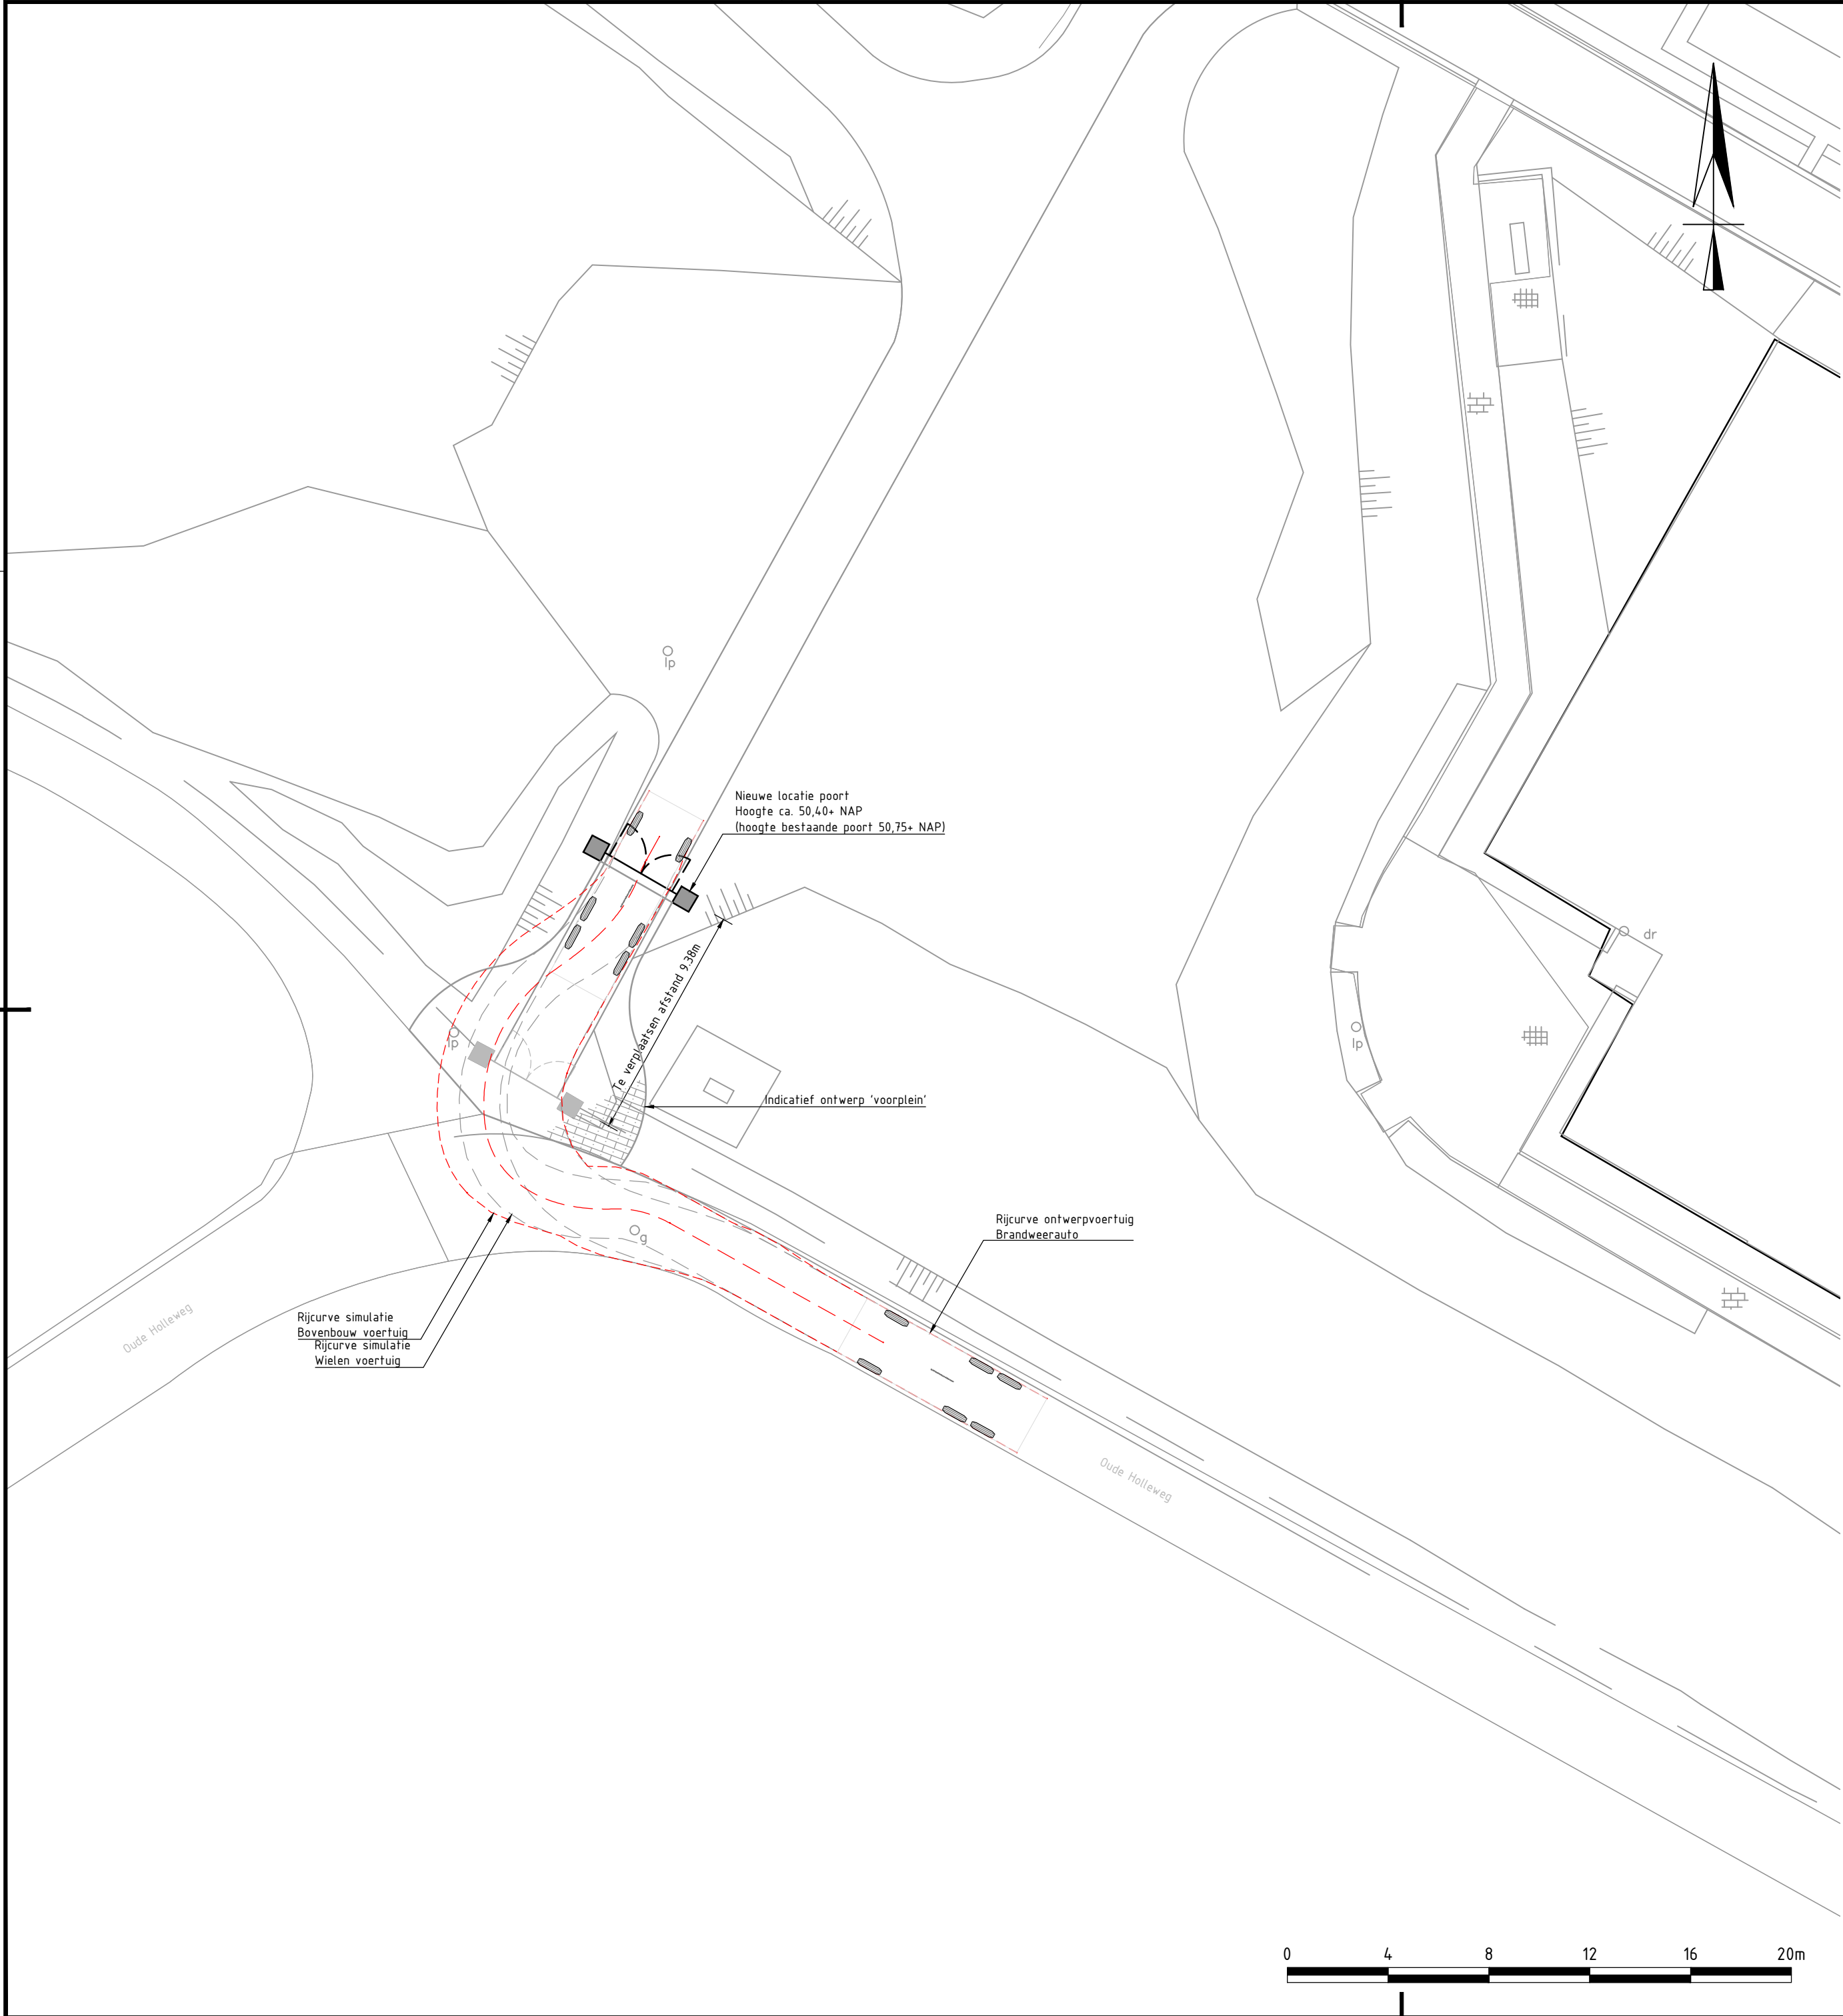
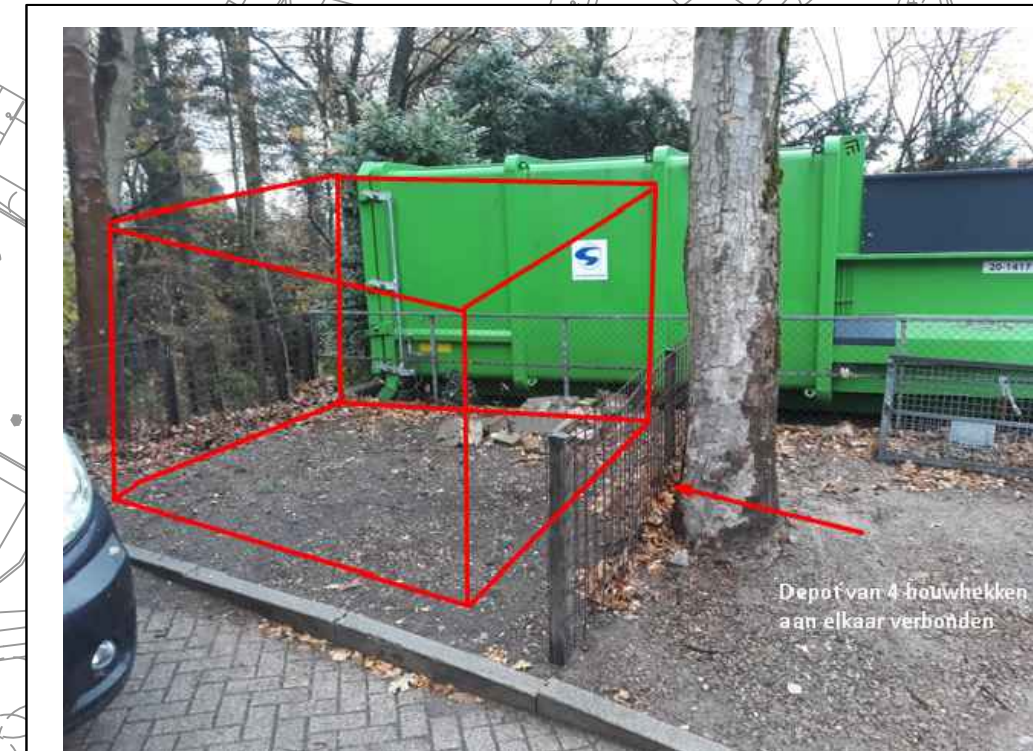


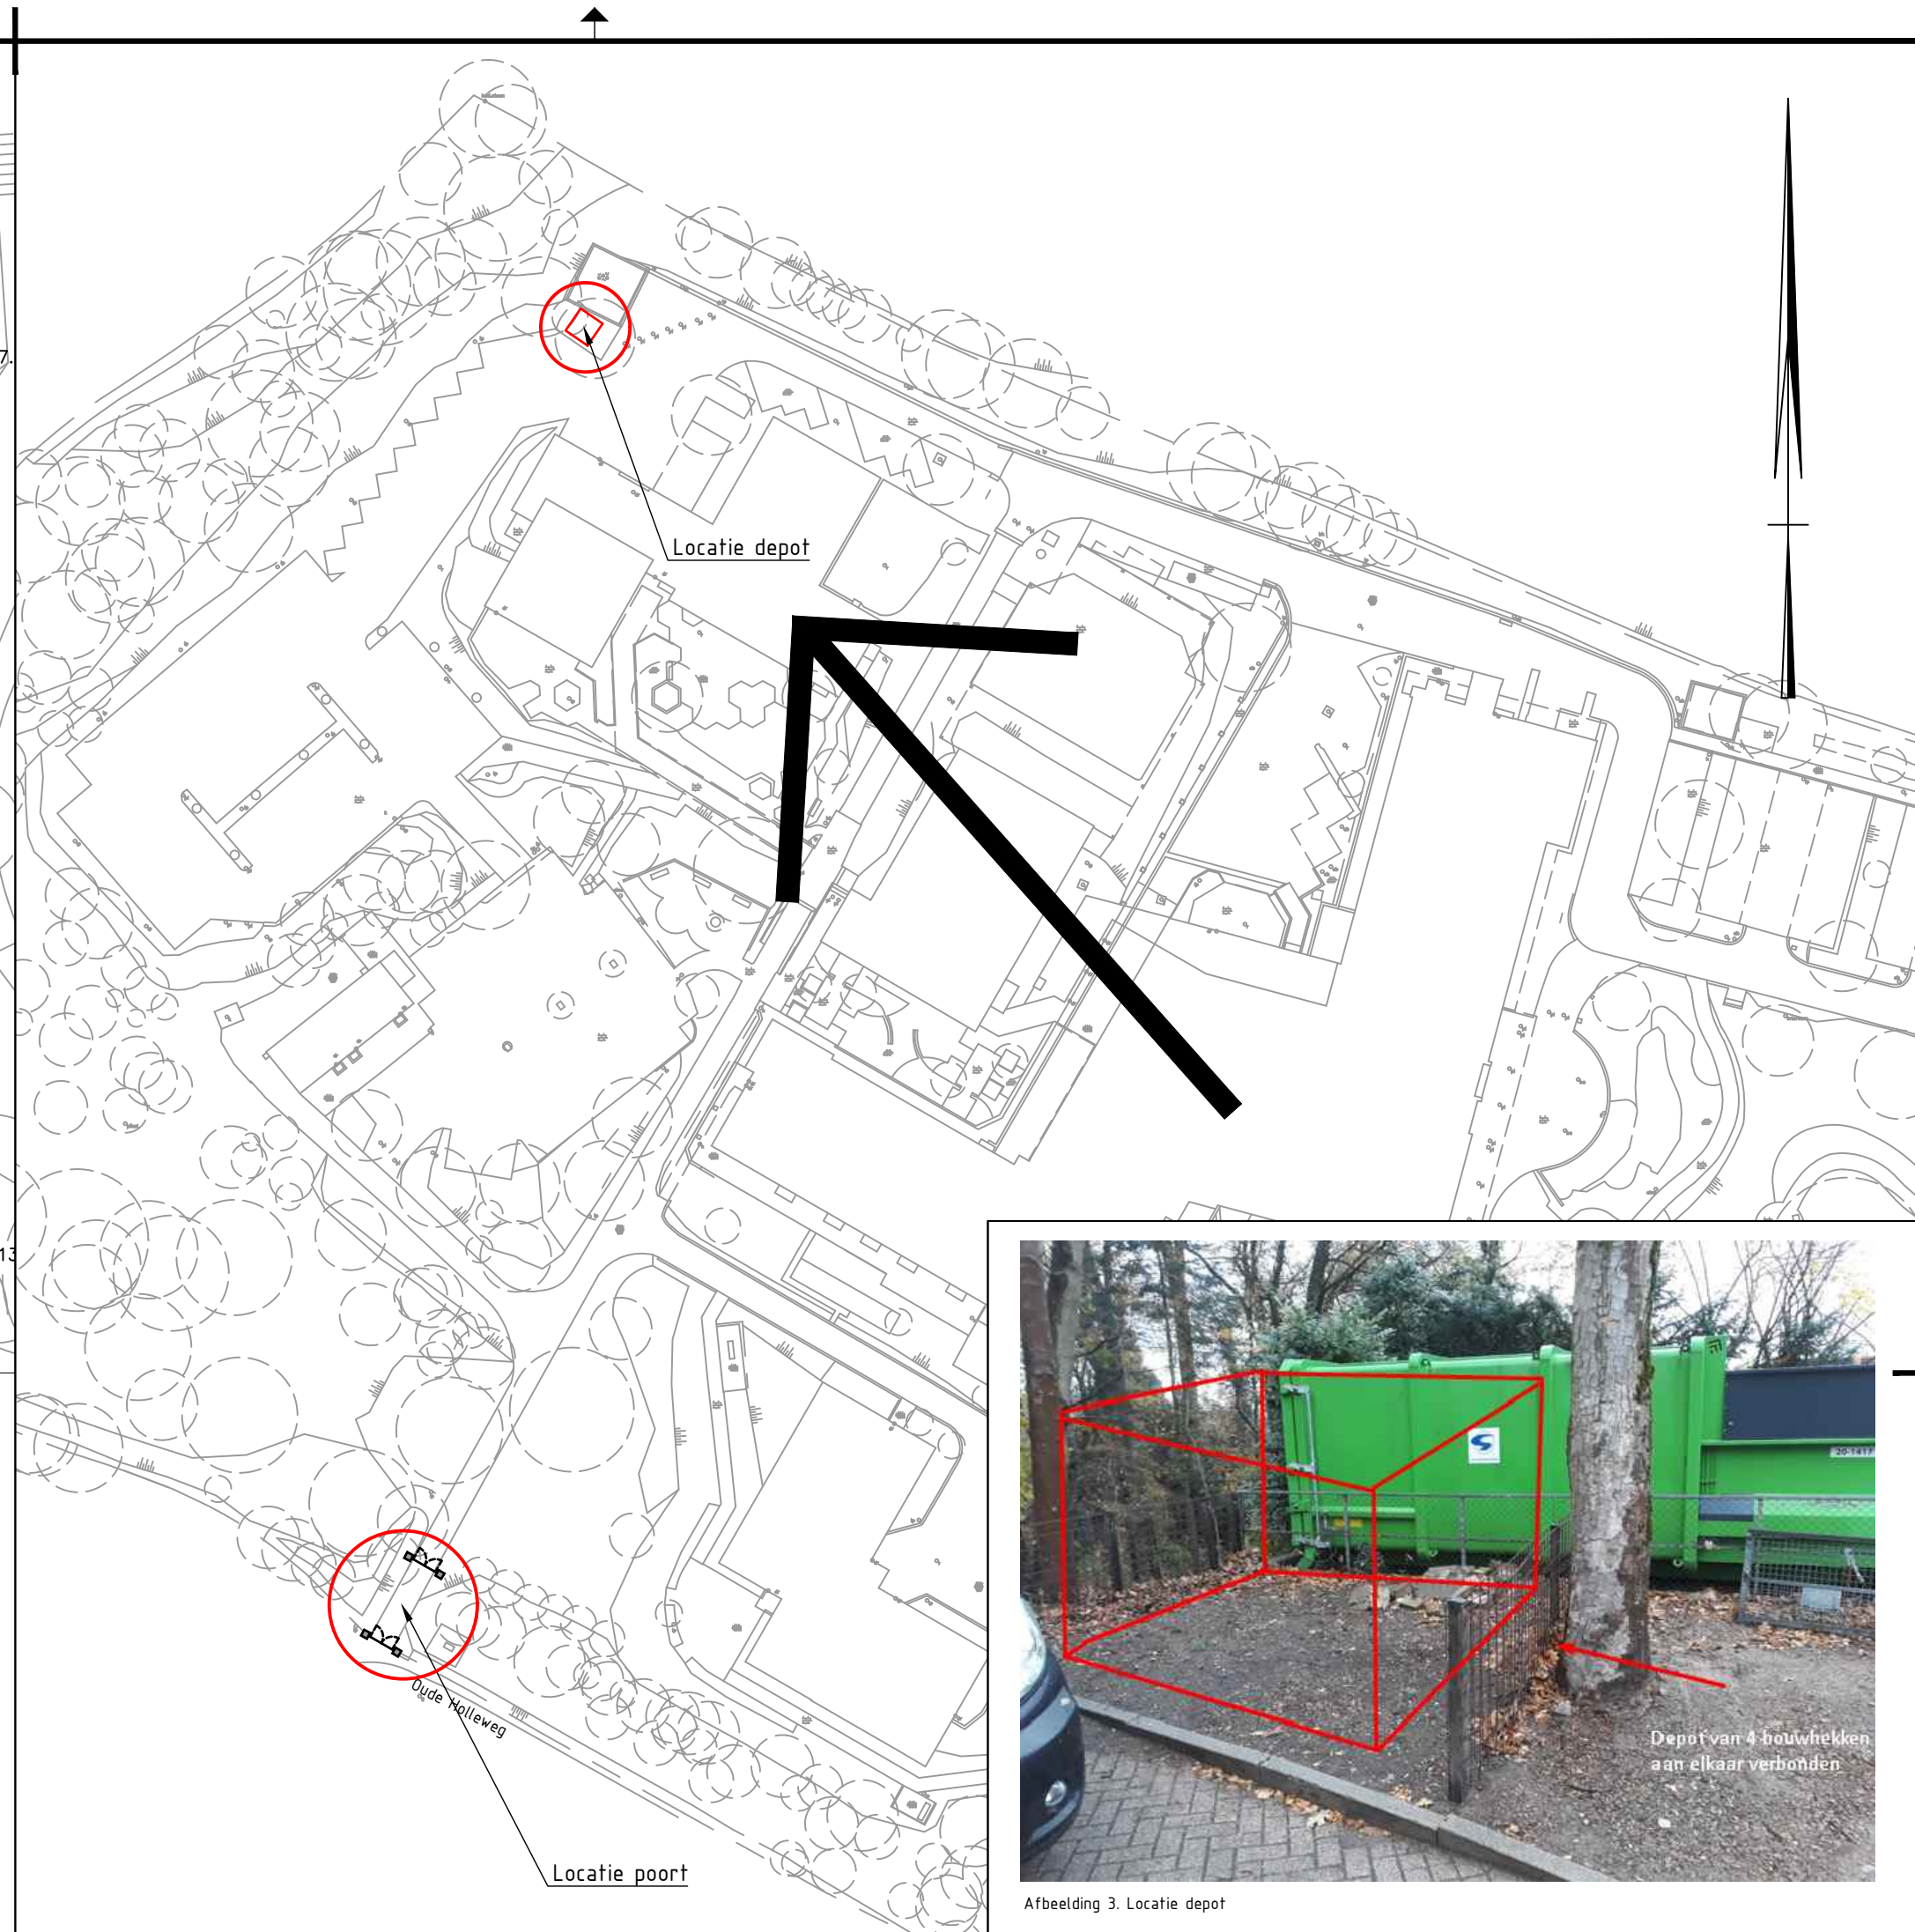

Afbeelding 1. Poort aan de Oude Holleweg, incl. maatvoering

|   |  |   |   |
|---|--|---|---|
| Opdrachtgever:   |  |                                          |  CIVIL<br>MANAGEMENT |
| Project: Nieuwbouw Centrum voor Doofblinden<br>Kalorama Beek                                                                        |  |   |   |
| Onderwerp: Toegangspoort Oude Holleweg<br>Definitief Ontwerp                                                                        |  |   |   |
| Getekend: W. Kleinveld<br>Datum: 18-04-2019<br>Schaal: 1:200<br>Formaat: A2<br>Projectcode: PDK00117<br>Document: PDK00117_CvDB.dwg |  | Goedgekeurd: B. Bolder<br>Datum: 18-04-2019<br>Status: DEFINITIEF<br>Versie: 1.0<br>Tekening: 1/1<br>Soort document: TEKENING |   |
|   |  | Civil Management bv<br>Huismanstraat 6<br>6851 GT Hulsen                                                                      |   |

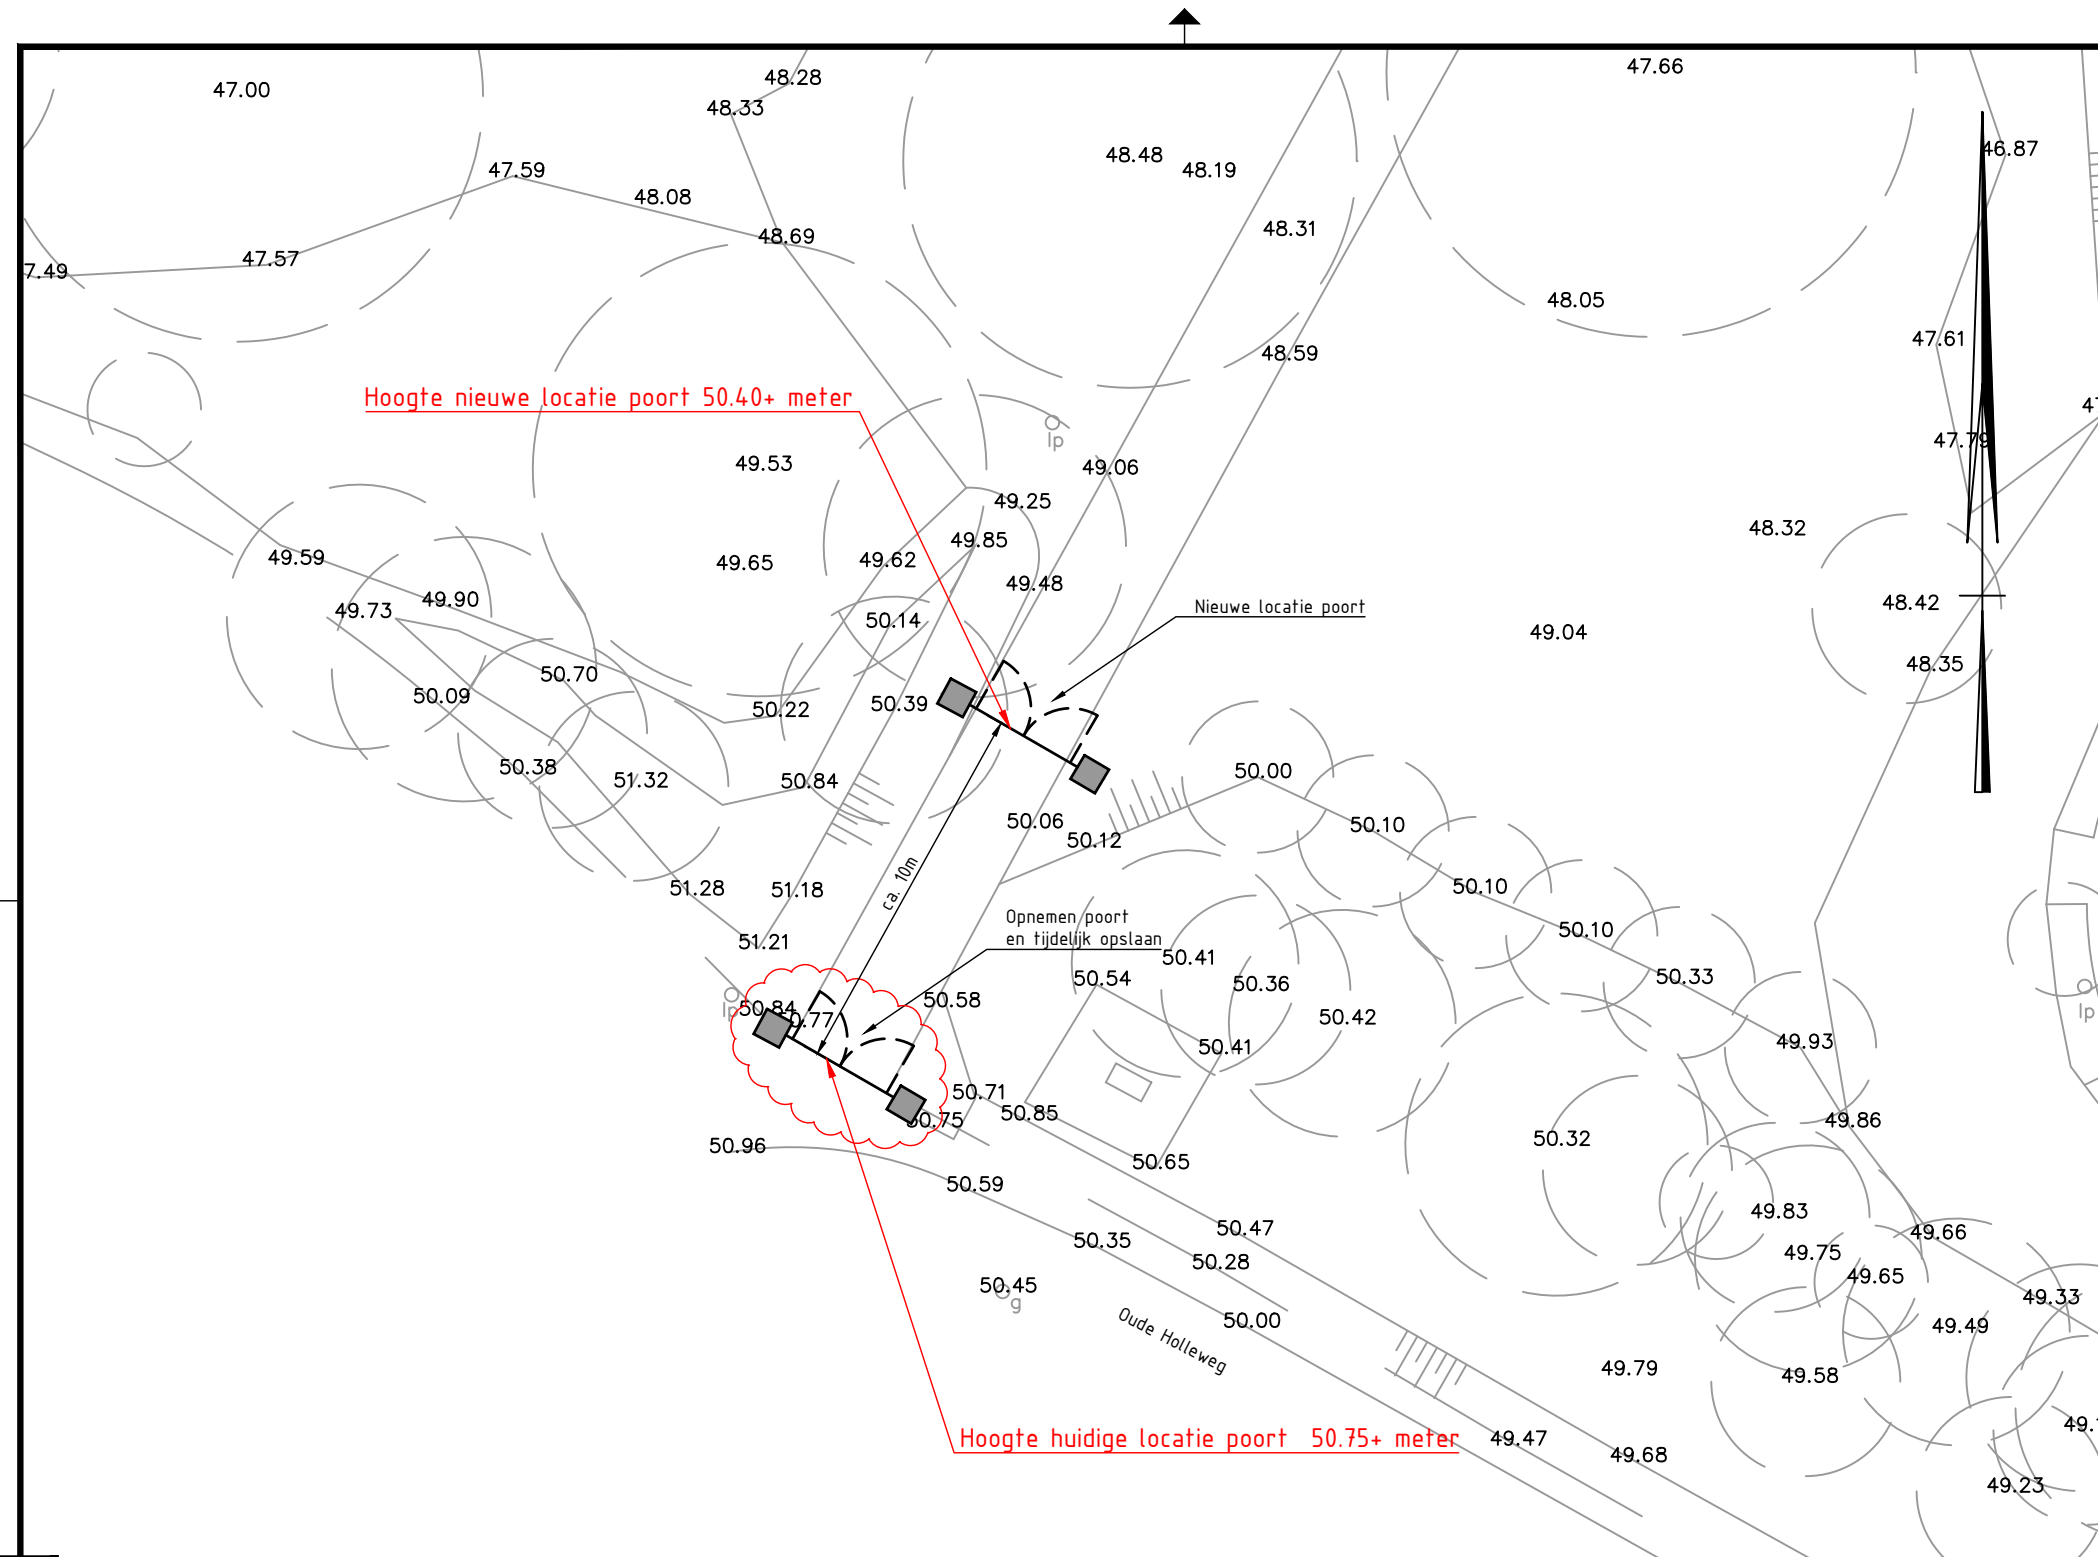

Afbeelding 3. Locatie depot



Afbeelding 1. Poort aan de Oude Holleweg, incl. maatvoering

Breedte van de poort is 3,40m  
Huidige poort komt in de nieuwe situatie ca 10 meter verder te staan.  
Hoogte huidige locatie van de poort is 50,75+ meter  
Hoogte nieuwe locatie van de poort is 50,40+ meter



|                                                              |  |                                                                                       |  |                                                                                       |  |
|--------------------------------------------------------------|--|---------------------------------------------------------------------------------------|--|---------------------------------------------------------------------------------------|--|
| Opdrachtgever:                                               |  |  |  |  |  |
| Project: Nieuwbouw Centrum voor Doofblinden<br>Kalorama Beek |  |                                                                                       |  |                                                                                       |  |
| Onderwerp: Toegangspoort Oude Holleweg<br>Definitief Ontwerp |  |                                                                                       |  |                                                                                       |  |
| Getekend: W. Kleinveld                                       |  | Goedgekeurd: B. Bolder                                                                |  | Civil Management bv<br>Huismanstraat 6<br>6851 GT Huisen                              |  |
| Datum: 06-11-2018                                            |  | Datum: 06-11-2018                                                                     |  |                                                                                       |  |
| Schaal: 1:200                                                |  | Status: DEFINITIEF                                                                    |  |                                                                                       |  |
| Formaat: A2                                                  |  | Versie: 1.0                                                                           |  |                                                                                       |  |
| Projectcode: PDK00117                                        |  | Tekening: 1/1                                                                         |  |                                                                                       |  |
| Document: PDK00117_CvDB.dwg                                  |  | Soort document: TEKENING                                                              |  |                                                                                       |  |



# PLAN NEN DOK TER

25.4.2019



# CIVIL MANAGEMENT

6851 GT Huissen