


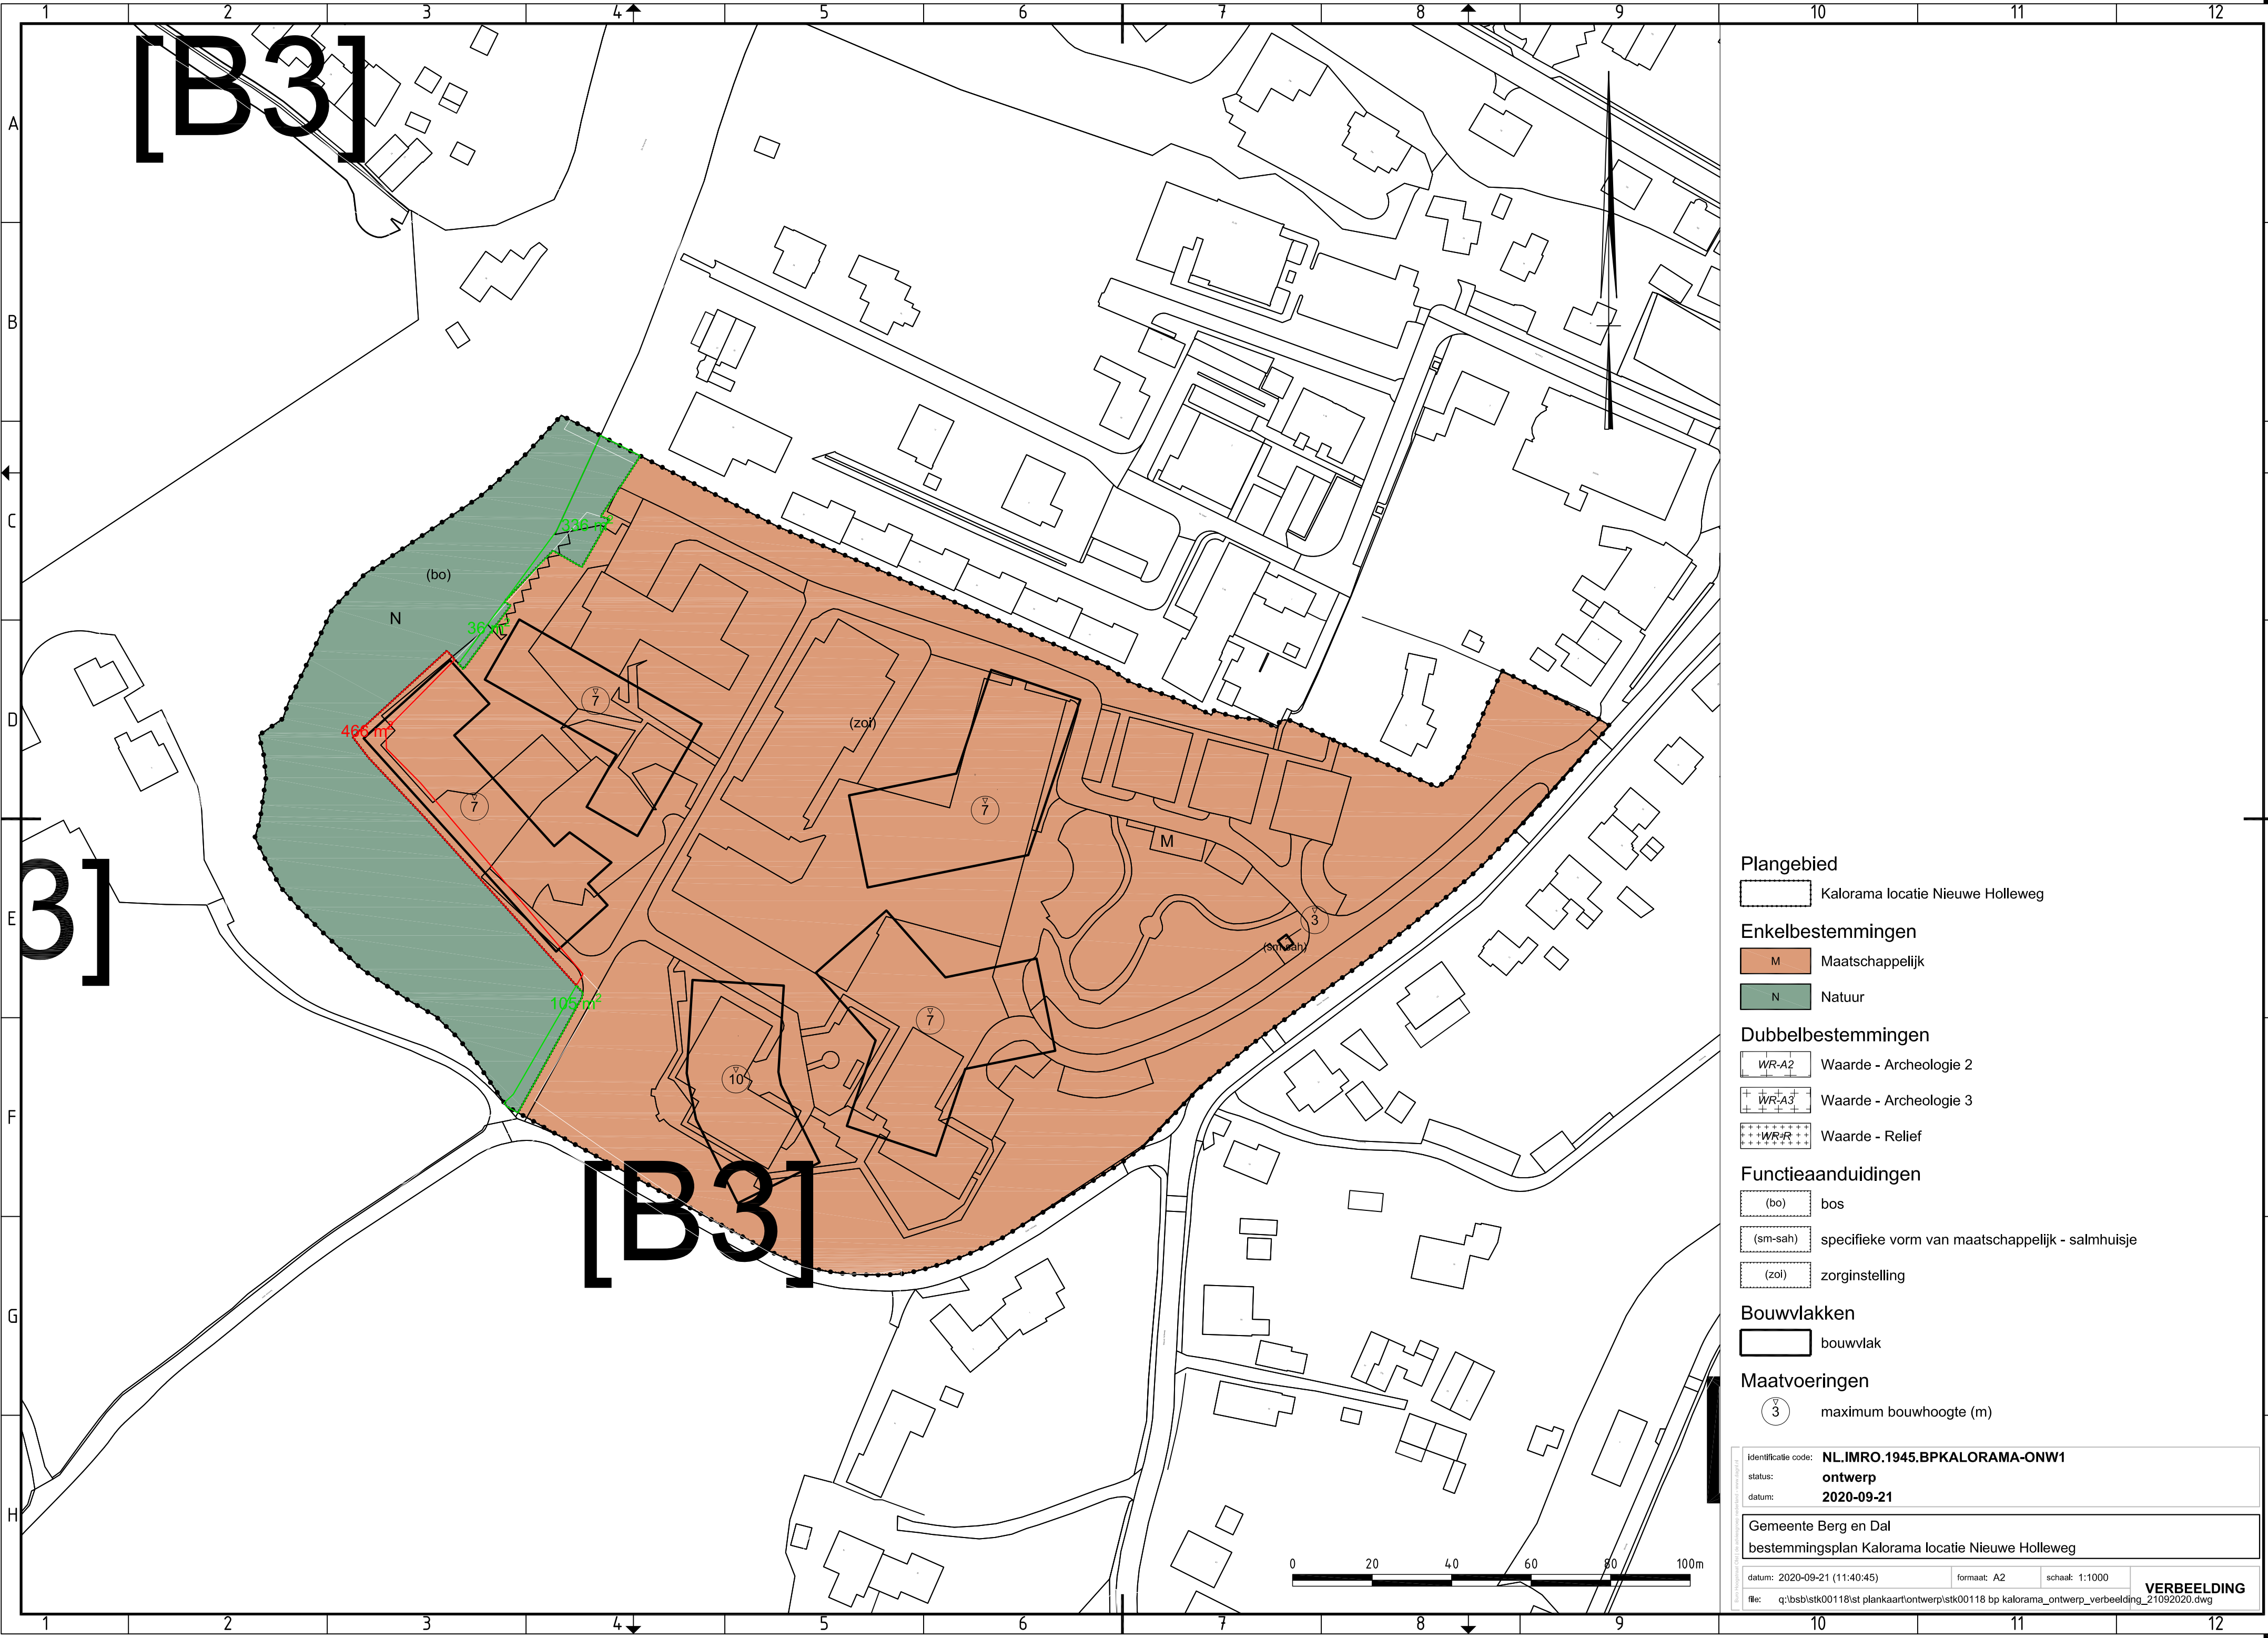

Plangebied

Kalorama locatie Nieuwe Holleweg

Enkelbestemmingen

- M Maatschappelijk
- N Natuur

Dubbelbestemmingen

- WR-A2 Waarde - Archeologie 2
- WR-A3 Waarde - Archeologie 3
- WR-R Waarde - Relief

Functieaanduidingen

- (bo) bos
- (sm-sah) specifieke vorm van maatschappelijk - salmhuisje
- (zol) zorginstelling

Bouwvlakken

bouwvlak

Maatvoeringen

3 maximum bouwhoogte (m)

Identificatie code: **NL.IMRO.1945.BPKALORAMA-ONW1**

status: **ontwerp**

datum: **2020-09-21**

Gemeente Berg en Dal

bestemmingsplan Kalorama locatie Nieuwe Holleweg


datum: 2020-09-21 (11:40:45)


formaat: A2

schaal: 1:1000

VERBEELDING

file: q:\bsb\stk00118\st plankaart\ontwerp\stk00118 bp kalorama_ontwerp_verbeelding_21092020.dwg

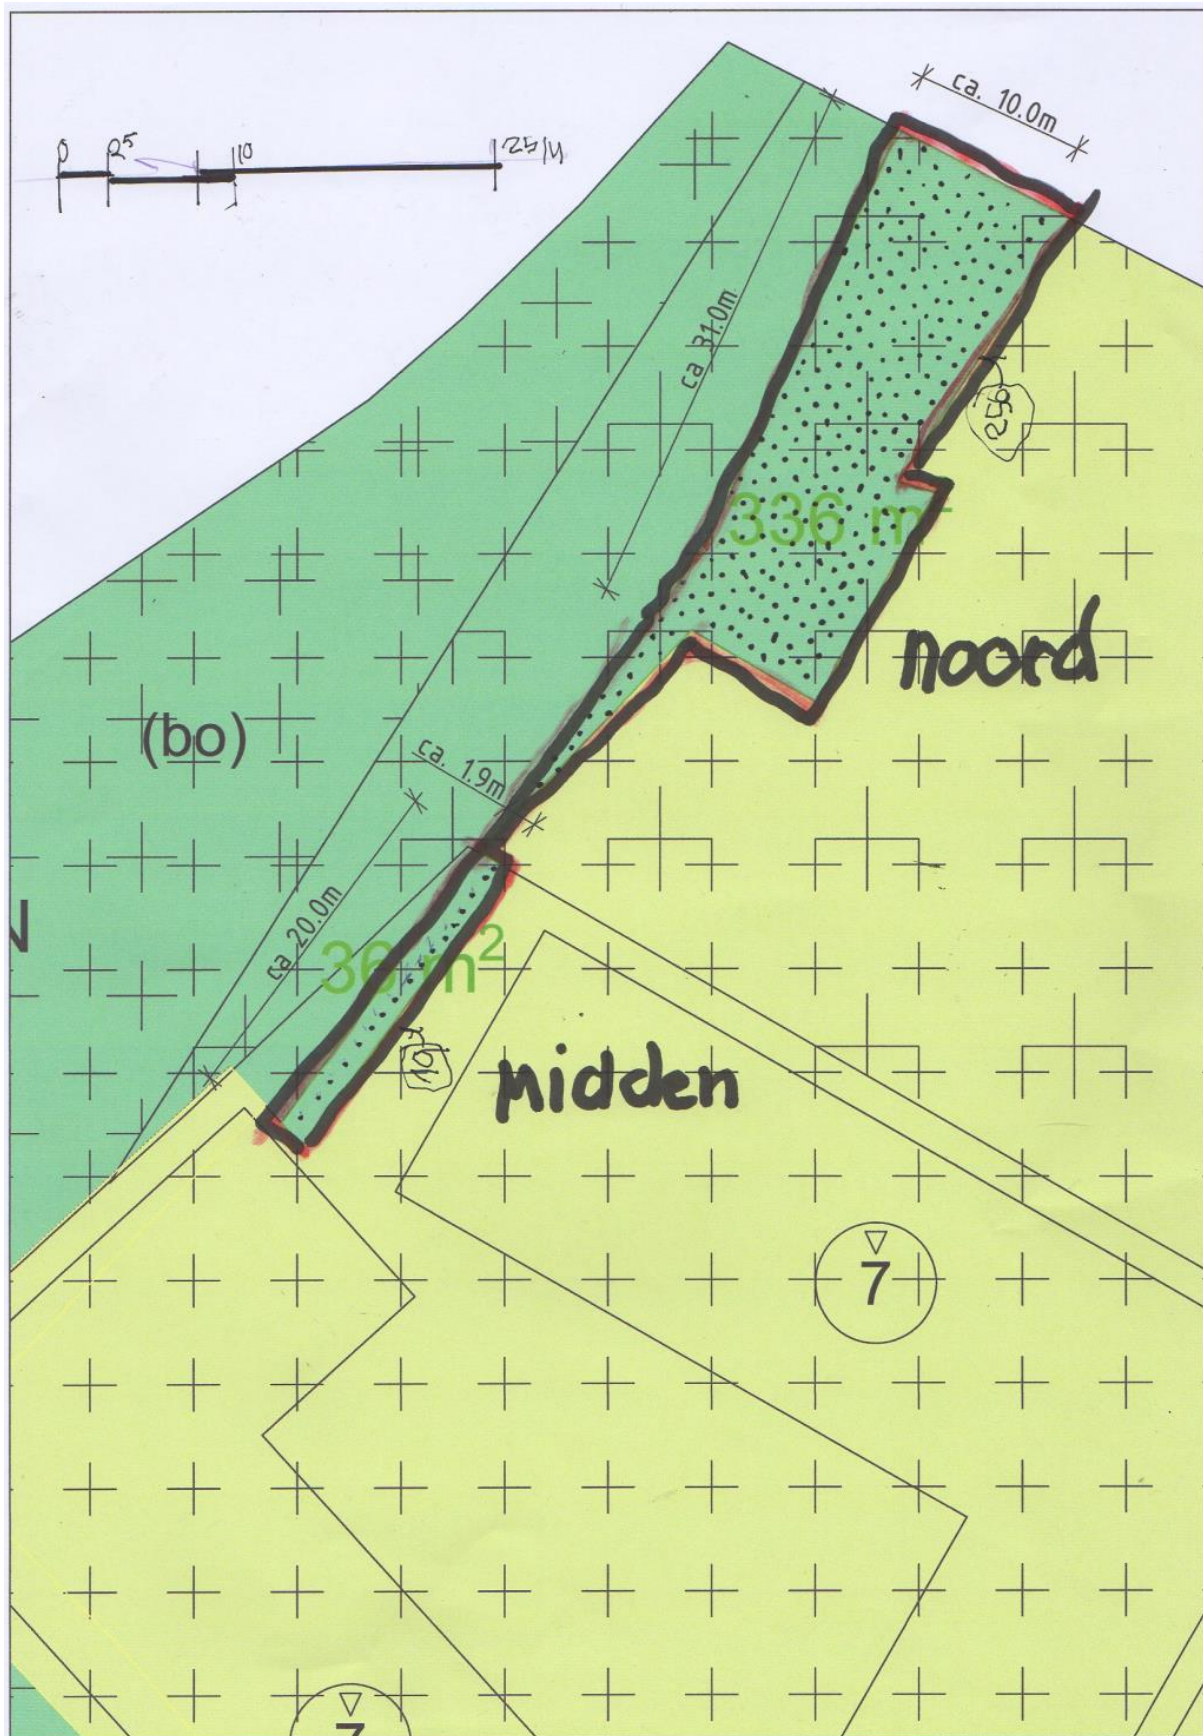

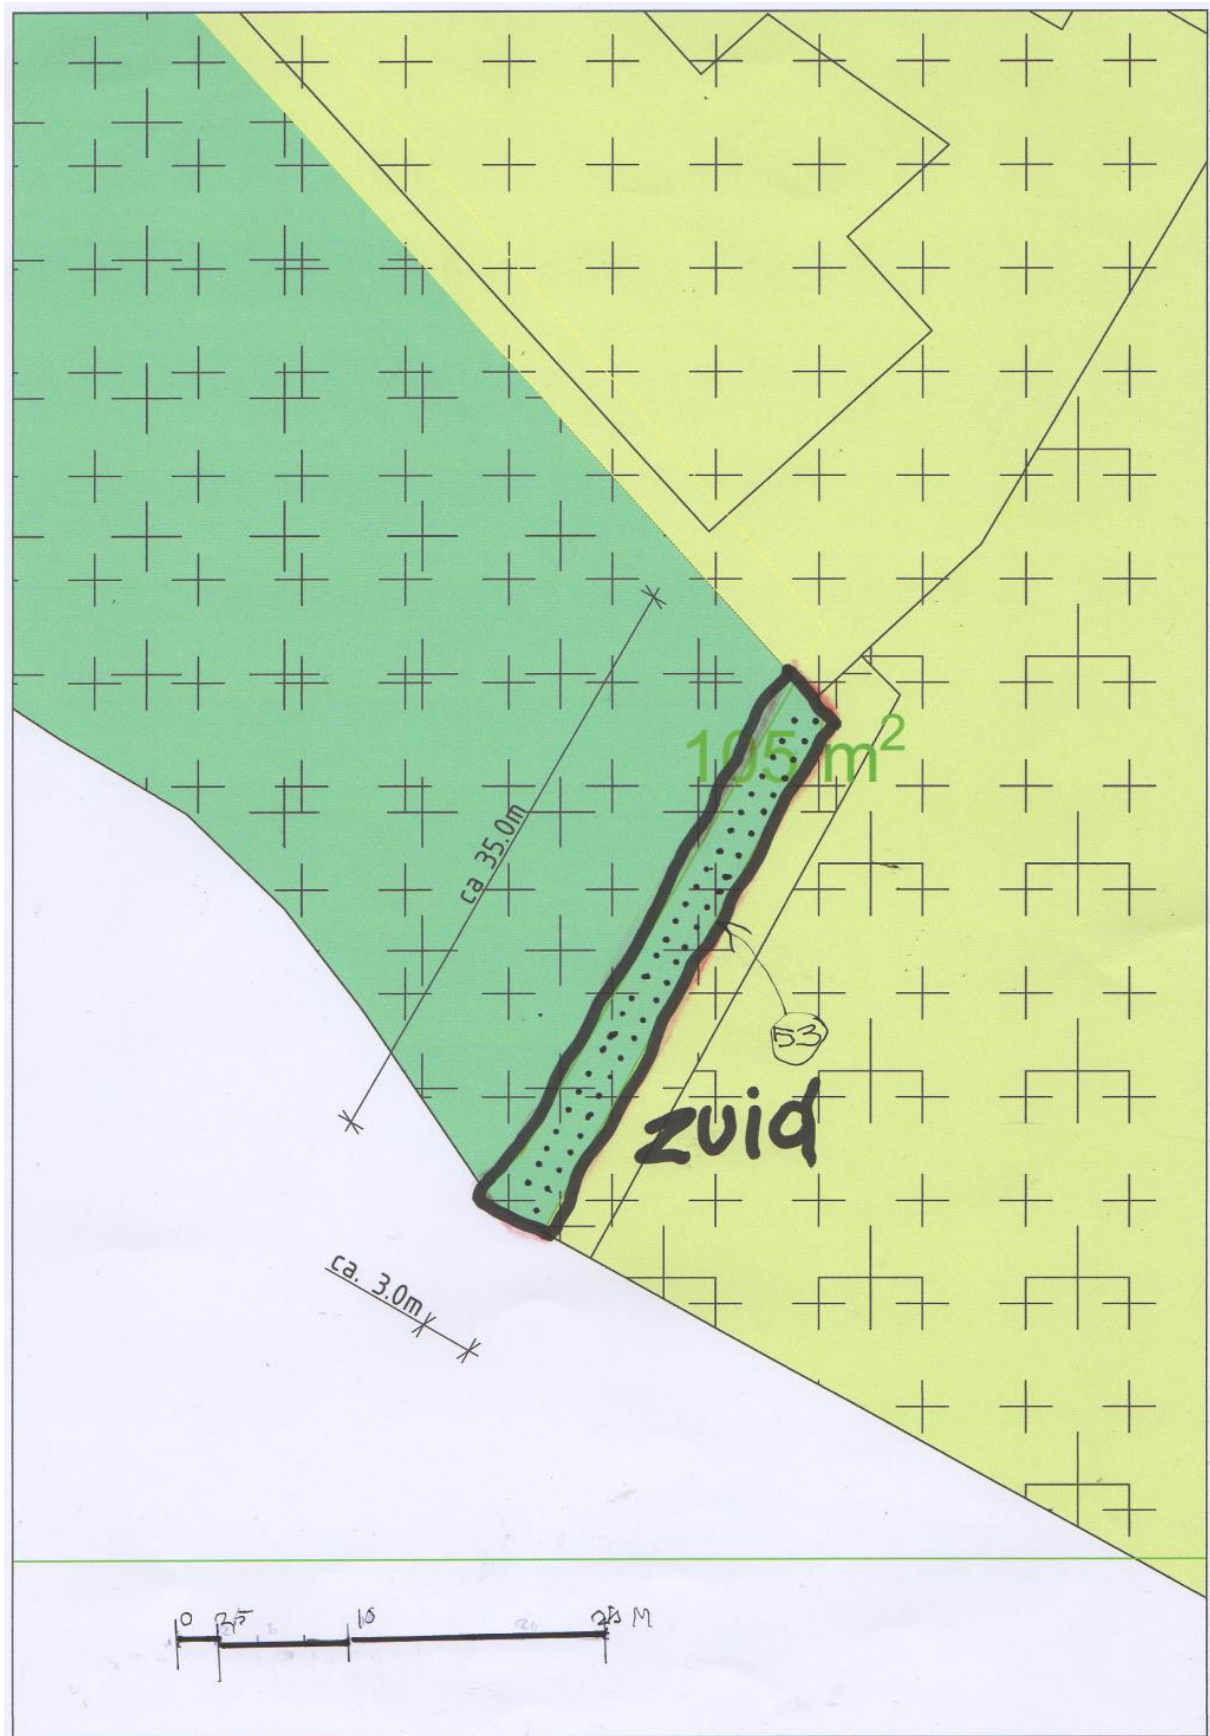

Sortiment mantelvegetatie Kalorama

Doel

Ontwikkelen mantelvegetatie langs bosrand

Compensatiezones en aantal

Noord 336 m ²	ca. 256 stuks
Midden 36 m ²	ca. 19 stuks
<u>Zuid 105 m²</u>	<u>ca. 53 stuks</u>
Totaal 477 m ²	ca. 328 stuks bosplantsoen (afgerond 320 stuks)

Plantafstand

Ca. 1,25 m in driehoekverband

Menging

In groepen van minimaal 5-7 stuks

Groenblijvende soorten

Direct tegen parkeervelden (zicht belemmeren)

Maat bosplantsoen

Gemiddeld ca. 60 cm met 'naakte' wortel

<i>Sortiment</i>	<i>Percentage</i>	<i>Stuks</i>
Amelanchier lamarckii (krentenboom)	10%	32
Corylus avellana (hazelaar)	10%	32
Eunonymus europaeus (wilde kardinaalsmuts)	10%	32
Ilex aquifolium (hulst)	10%	32
Ligustrum vulgare (wilde liguster)	10%	32
Myrica gale (wilde gagel)	5%	16
Rhamnus fragula (vuilboom)	10%	32
Rosa canina (hondsroos)	10%	32
Rosa rubiginosa (eglantier)	10%	32
Viburnum opulus (gelderse roos)	10%	32
Taxus baccata (taxus)	<u>5%</u>	<u>16</u>
	100%	320