


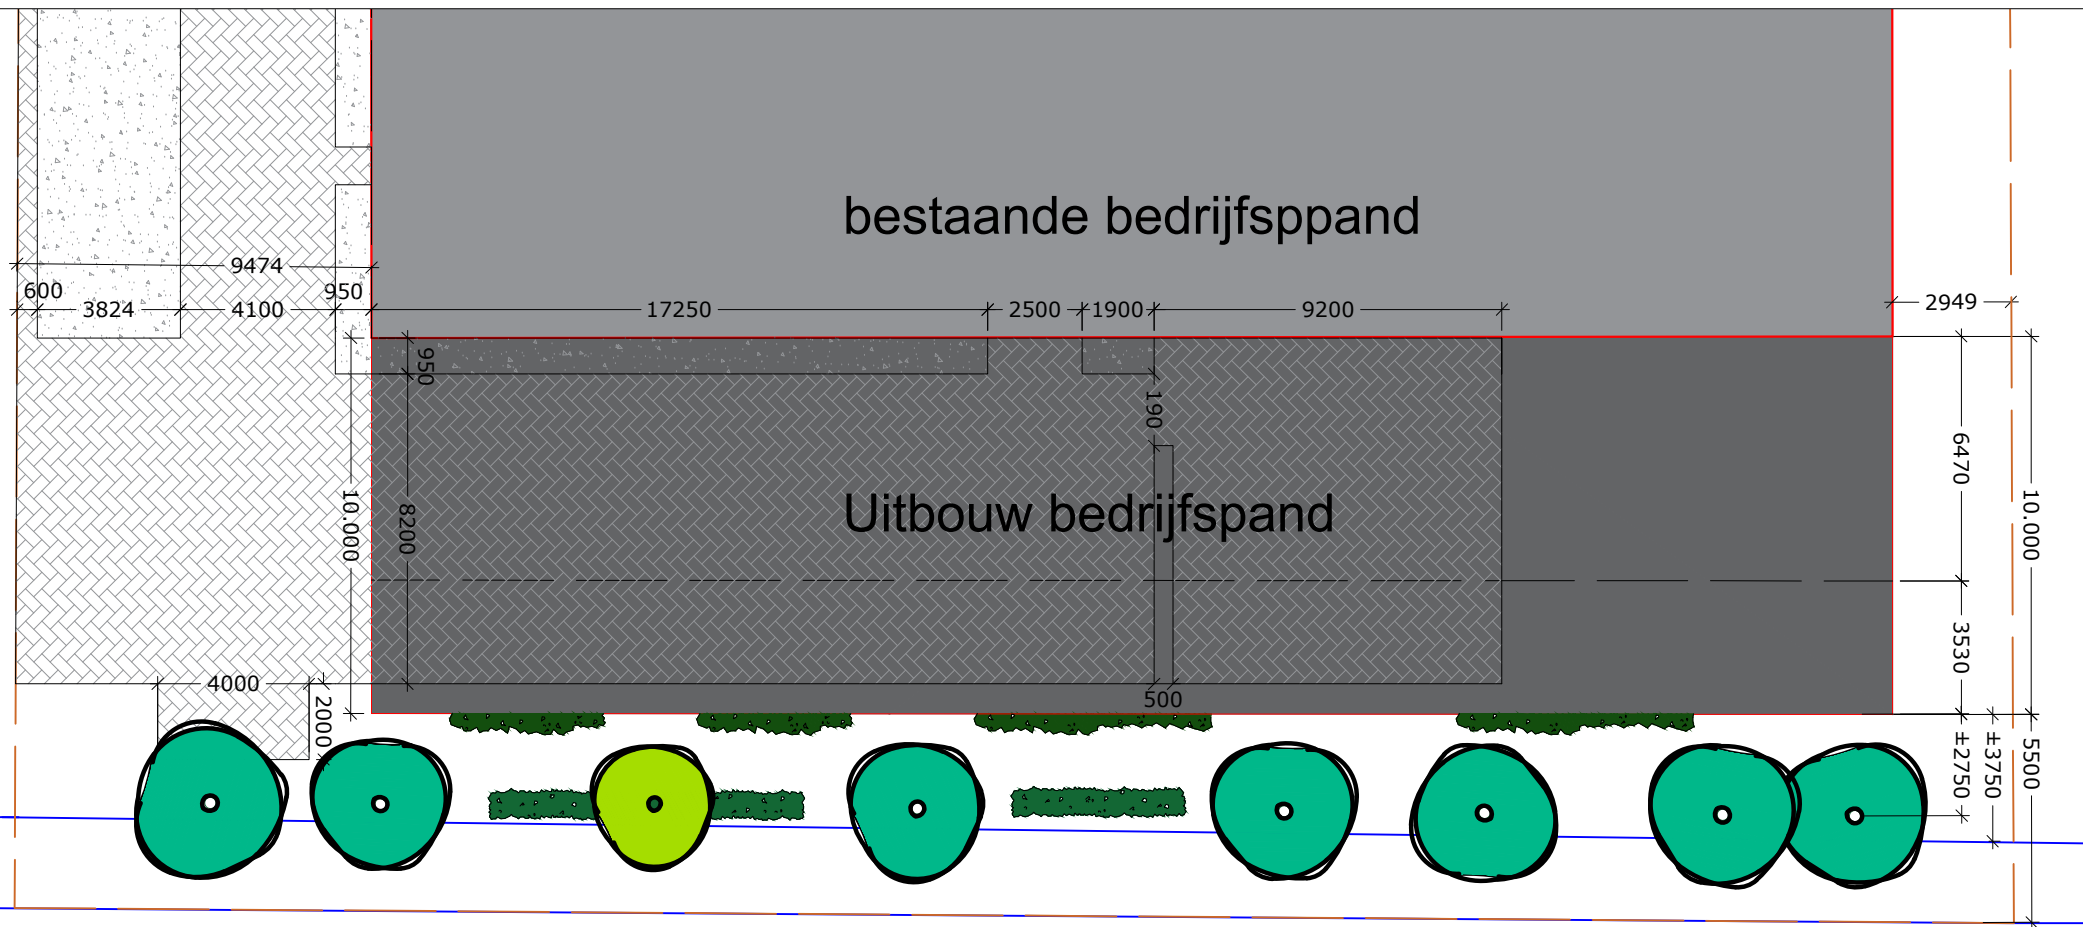

Legenda

	Bestaand fruitboom		Nieuwe fruitboom		Kavelgrens
	Nieuwe struweelhagen		Bestaande bebouwing		Watergang
	Klimplant aan gevel Locatie indicatief		Uitbouw bebouwing		
	Bestaande halfverharding		Bestaande verharding		



Project	Landschapsplan Hubbers interieurmakers		
Onderwerp	Landschapsplan		
Opdrachtgever	Hubbers interieurmakers		
Projectnummer	21.03072		
Datum	20-05-2021	Schaal	1:200
Formaat	A4	ONTWERP door	T. Kuijpers