




Bestaande situatie 1:100

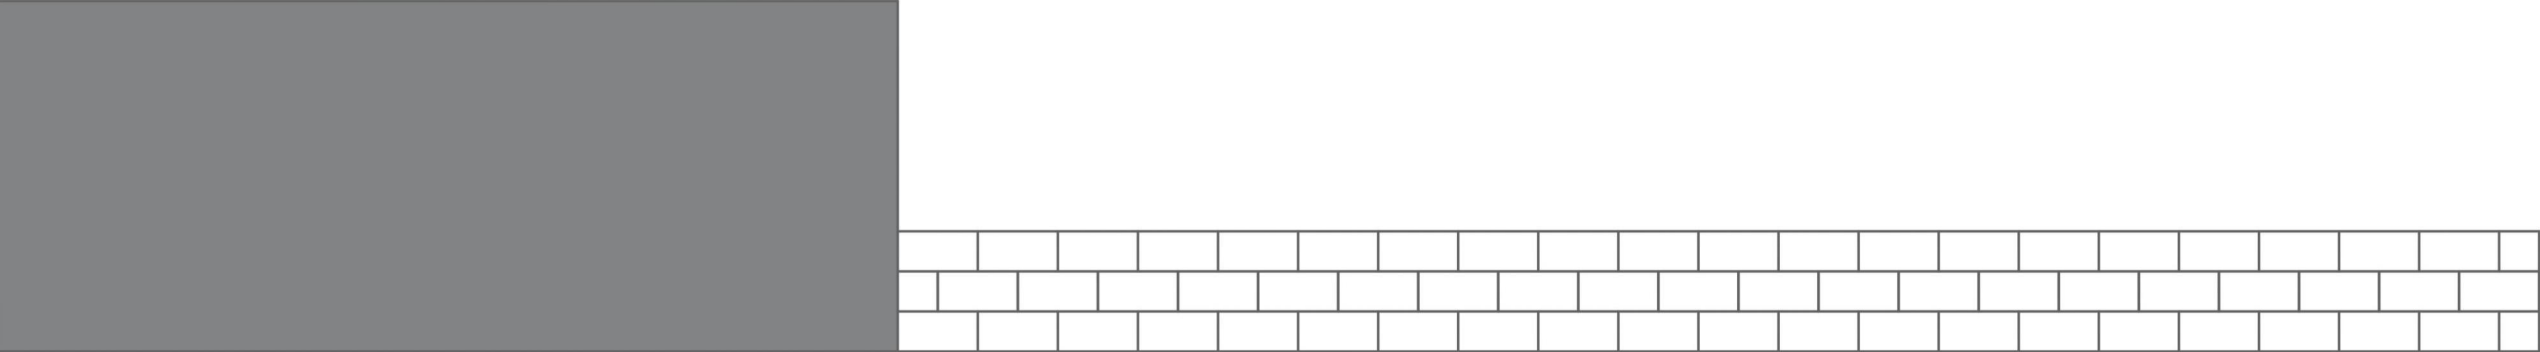



Nieuwe situatie 1:100

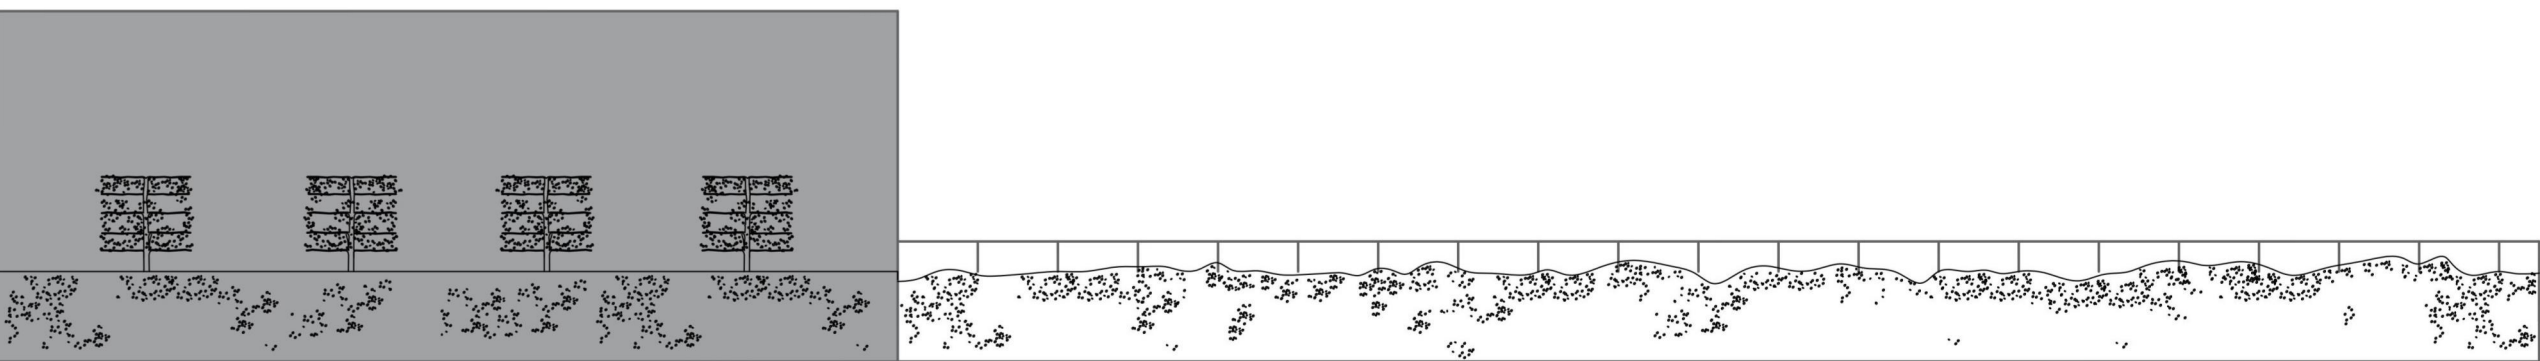

Totaaloverzicht | 1:500

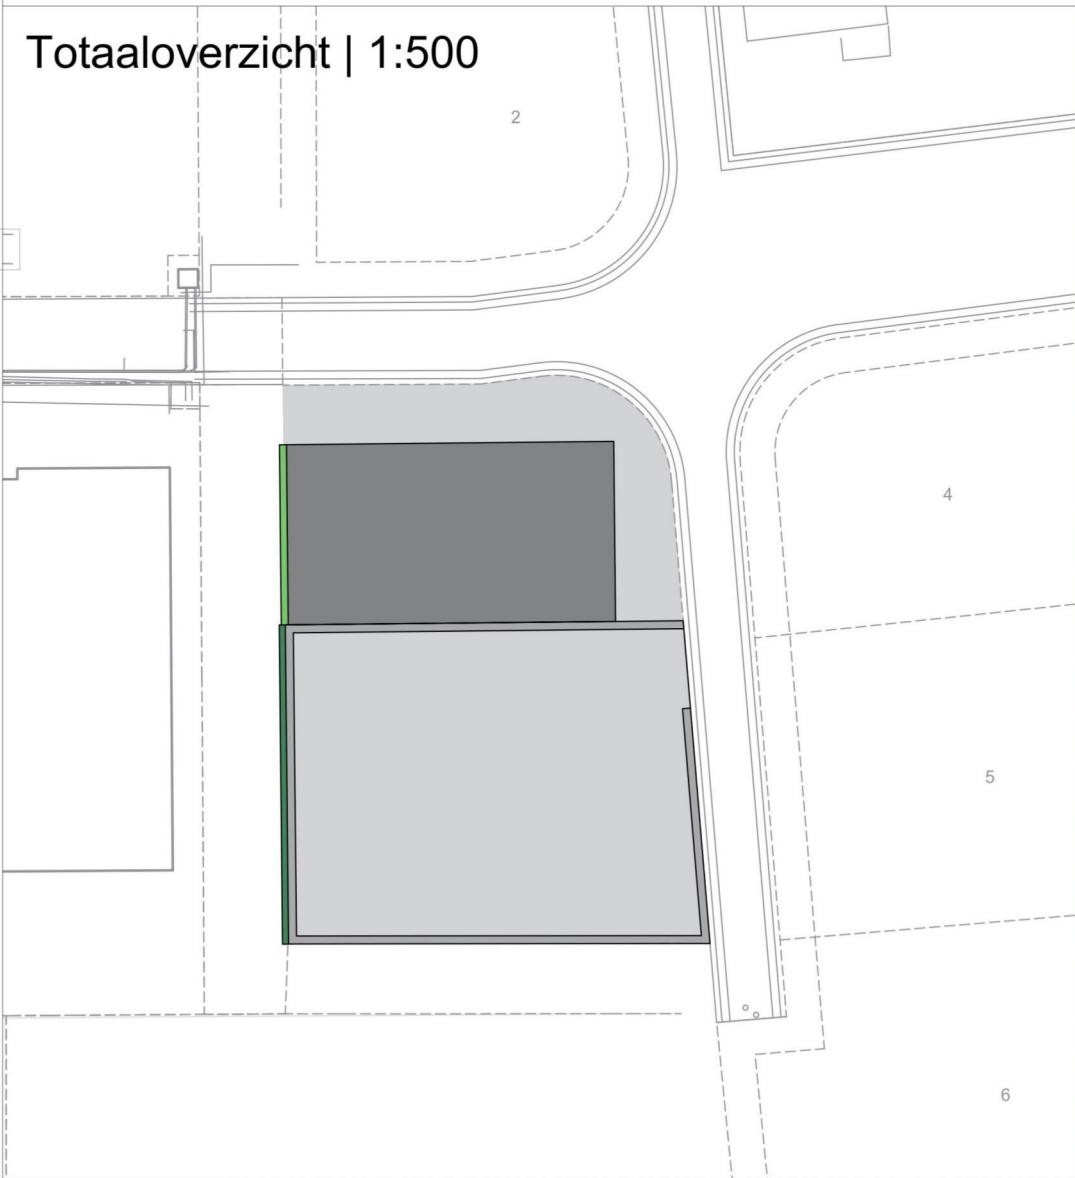

Legenda

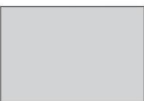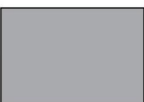-  Bestaande bebouwing
-  Bestaande verharding
-  Bestaande stapelblokkenwand
-  Nieuwe te realiseren klimplanten aan gaasschermen
-  Nieuwe te realiseren haag met leibomen



Project	Groenplan Gallant Metaal		
Onderwerp	Overzichtstekening, vooraanzicht, sfeerbeelden		
Opdrachtgever	Gallant Metaal		
Projectnummer	22.04108		
Datum	23-01-2023	Schaal	1:500, 1:100
Formaat	A2	ONTWERP door	T. Kuijpers

Sortiment ' haag met leibomen'



Carpinus betulus



Tilia europaea 'Pallida'

Sortiment ' Klimplanten aan gaasscherm'



Clematis montana 40%




Lonicera henryi 40 %

hoveniersbedrijf
groenvoorziening

de Overhaag

schakeringen in groen

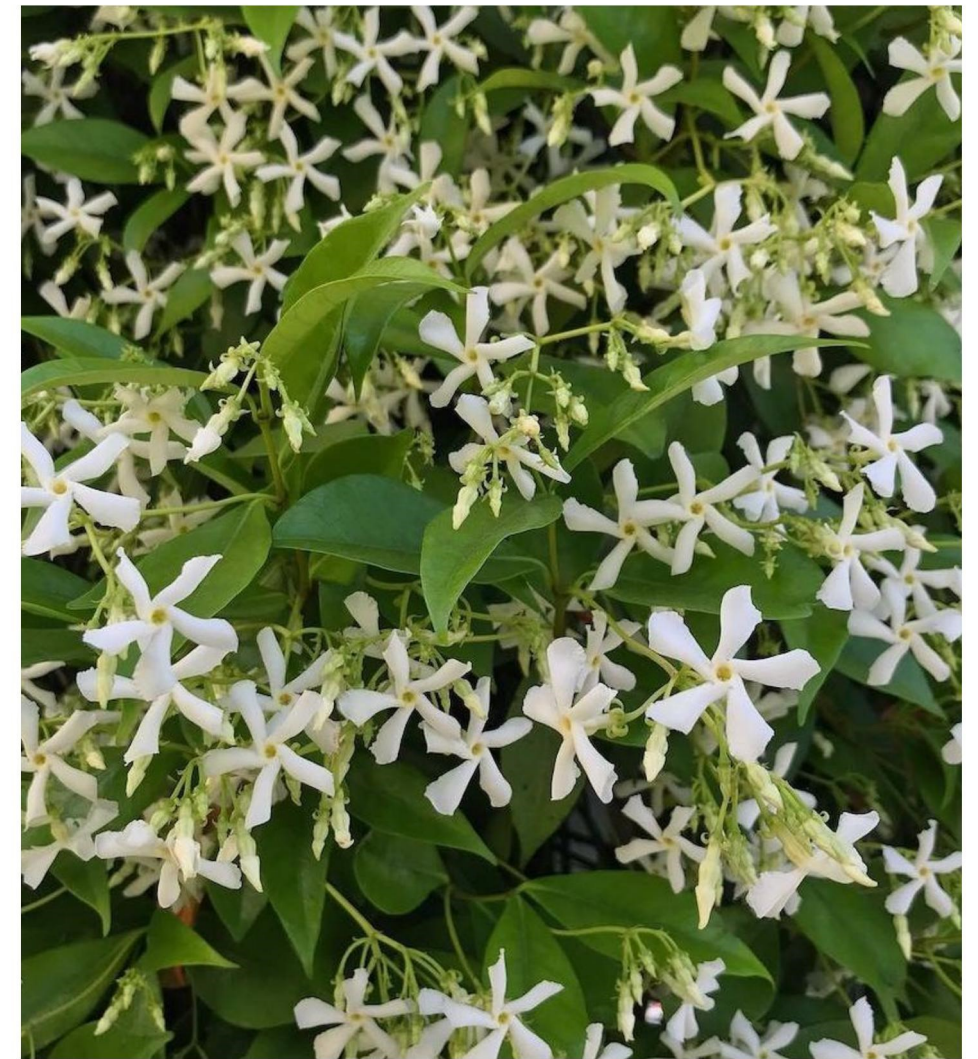

Trachelospermum jasminoides 20 %