



RAPPORTAGE

Verkennd bodemonderzoek

Mooksebaan 2a

Groesbeek



Rapportage verkennend bodemonderzoek

Mooksebaan 2a, Groesbeek

Opdrachtgever

BRO

Postbus 4

5280 AA Boxtel

Rapportnummer

19916.004

Versienummer

D3

Status

Eindrapportage

Datum

22 februari 2023

Opsteller

De heer S.L. Ehlen, BSc

Paraaf



Kwaliteitscontrole

De heer drs. E. Hartingsveld

Paraaf



DAAROM ECONSULTANCY

KWALITEITSZORG

Econsultancy is lid van de Vereniging Kwaliteitsborging Bodembeheer (VKB). De VKB is een vereniging van bodemadvies- en -onderzoeksbureaus en heeft als doel kwaliteitsborging en continue verbetering van de dienstverlening van haar leden op het gebied van bodembeheer. Het VKB keurmerk geeft opdrachtgevers de zekerheid dat het uitvoerend bureau werkt conform de eisen die de VKB aan haar leden stelt op het gebied van competenties en integriteit van medewerkers en het toepassen van vigerende normen en onderzoeksprotocollen.

CERTIFICERING

Econsultancy werkt volgens een dynamisch kwaliteits- en milieusysteem, zoals beschreven in het kwaliteits- en milieuhand-boek. Ons kwaliteits- en milieusysteem is gecertificeerd volgens de eisen in de NEN-EN-ISO 9001 en NEN-EN-ISO 14001.

BETROUWBAARHEID

Dit bodemonderzoek is op zorgvuldige wijze uitgevoerd conform de toepasselijke en van kracht zijnde regelgeving. Een bodemonderzoek wordt in zijn algemeenheid echter uitgevoerd door het steekproefsgewijs bemonsteren van de bodem, waardoor het, op basis van de resultaten van een bodemonderzoek, onmogelijk is garanties af te geven ten aanzien van de milieuhygiënische bodemkwaliteit.

GELDIGHEID ONDERZOEK

Het bodemonderzoek betreft een momentopname. Econsultancy accepteert op voorhand geen aansprakelijkheid ten aanzien van mogelijke beslissingen die de opdrachtgever naar aanleiding van het door Econsultancy uitgevoerde bodemonderzoek neemt.

Niets uit deze uitgave mag worden verveelvoudigd, opgeslagen in een geautomatiseerd gegevensbestand, of openbaar gemaakt, in enige vorm of op enige wijze, hetzij elektronisch, mechanisch, door fotokopieën, opnamen, of enige andere manier, zonder voorafgaande schriftelijke toestemming van de rechthebbende.

INHOUDSOPGAVE

1	INLEIDING	1
2	AFBAKENING ONDERZOEKSLOCATIE	1
3	MILIEUHYGIËNISCH VOORONDERZOEK BODEM	2
3.1	Geraadpleegde bronnen	2
3.2	Historisch en huidig gebruik onderzoekslocatie	2
3.3	Toekomstige situatie	4
3.4	Calamiteiten	4
3.5	Uitgevoerd(e) bodemonderzoek(en) op de onderzoekslocatie	4
3.6	Aangrenzende terreindelen/percelen	4
3.7	Terreininspectie	5
3.8	Informatie lokale of regionale achtergrondgehalten	6
3.9	Bodemopbouw en geohydrologie	6
4	CONCLUSIES MILIEUHYGIËNISCH VOORONDERZOEK BODEM (ONDERZOEKSOPZET)	6
5	VELDWERK	7
5.1	Algemeen	7
5.2	Uitvoering veldwerk	7
5.3	Zintuiglijke waarnemingen	7
6	LABORATORIUMONDERZOEK	7
6.1	Uitvoering analyses	7
6.2	Toetsingskader	8
6.3	Resultaten grondmonsters	9
7	SAMENVATTING, CONCLUSIES EN ADVIES	10

BIJLAGEN:

1. - Topografische ligging van de locatie
- 2a. - Locatieschets
- 2b. - Foto's onderzoekslocatie
3. - Boorprofielen
- 4a. - Analysecertificaten
- 4b. - Getoetste analyseresultaten
5. - Toetsingskader analyseresultaten
6. - Verleende vergunningen

1 INLEIDING

BRO heeft aan Econsultancy opdracht verleend voor het uitvoeren van een verkennend bodemonderzoek op de locatie Mooksebaan 2a te Groesbeek.

Het bodemonderzoek is uitgevoerd in het kader van de bestemmingsplanwijziging van de onderzoekslocatie.

Het verkennend bodemonderzoek heeft tot doel met een relatief geringe onderzoeksinspanning vast te stellen of op de onderzoekslocatie een grond- en/of grondwaterverontreiniging aanwezig is, teneinde te bepalen of er milieuhygiënische belemmeringen zijn voor de bestemmingsplanwijziging van de onderzoekslocatie.

Het milieuhygiënisch vooronderzoek bodem is verricht conform de NEN 5725:2017 "Bodem - Landbodemonderzoek - Strategie voor het uitvoeren van milieuhygiënisch vooronderzoek". Het bodemonderzoek is uitgevoerd conform de NEN 5740+A1:2016 "Bodem - Landbodemonderzoek - Strategie voor het uitvoeren van verkennend bodemonderzoek - Onderzoek naar de milieuhygiënische kwaliteit van bodem en grond".

Het veldwerk en de bemonstering zijn uitgevoerd onder certificaat op grond van de BRL SIKB 2000 "Veldwerk bij milieuhygiënisch bodem- en waterbodemonderzoek", protocollen 2001 en 2002 en de daarin gestelde eisen.

De analyseresultaten zijn getoetst aan het toetsingskader uit de Circulaire bodemsanering en aan de achtergrondwaarden voor grond uit de Regeling bodemkwaliteit (bijlage B, tabel 1).

Econsultancy is onder meer gecertificeerd voor protocol 2001 van de BRL SIKB 2000. In dat kader verklaart Econsultancy geen eigenaar van de onderzoekslocatie te zijn of te worden.

2 AFBAKENING ONDERZOEKSLOCATIE

Het milieuhygiënisch vooronderzoek bodem omvat de onderzoekslocatie en direct hieraan grenzende terreindelen binnen een afstand van 25 meter.

De onderzoekslocatie ($\pm 435 \text{ m}^2$) is gelegen aan de Mooksebaan 2a te Groesbeek (zie bijlage 1).

De onderzoekslocatie is kadastraal bekend gemeente Berg en Dal, sectie L, nummer 4335.

Volgens het Actueel Hoogtebestand Nederland bevindt het maaiveld zich op een hoogte van circa 48,0 m +NAP en zijn de coördinaten van het midden van de onderzoekslocatie $X = 192.645$, $Y = 420.710$.

3 MILIEUHYGIËNISCH VOORONDERZOEK BODEM

3.1 Geraadpleegde bronnen

Voorafgaand aan de uitvoering van de veldwerkzaamheden is een milieuhygiënisch vooronderzoek bodem uitgevoerd op basis van de NEN 5725. In Tabel 3.1 zijn de in het kader van het milieuhygiënisch vooronderzoek bodem geraadpleegde bronnen weergegeven. Van de locatie en de directe omgeving zijn uit verschillende informatiebronnen gegevens verzameld over het historische, huidige en toekomstige gebruik, eventuele calamiteiten, eventueel eerder uitgevoerde bodemonderzoeken, de bodemopbouw en geohydrologie, verhardingen, kabels en leidingen.


Tabel 3.1 Geraadpleegde bronnen

Onderdeel	Bron
Historisch, huidig en toekomstig gebruik	Opdrachtgever (contactpersoon de heer Pasmans), d.d. 15 november 2022
Bouw-/milieudossier, ondergrondse tanks, calamiteiten, eerder uitgevoerd bodemonderzoek	Gemeente Berg en Dal (contactpersoon mevrouw van Riessen), d.d. 5 december 2022
Locatiegegevens van internet: - historisch topografisch kaartmateriaal - basisregistratie grootschalige topografie - kadastrale gegevens - hoogtekkaart - luchtfoto's - Google streetview - provinciale bodeminformatie - bodemopbouw - geo(hydro)logie - kabels en leidingen	www.topotijdreis.nl www.pdok.nl www.kadaster.nl www.ahn.nl webservices.gbo-provincies.nl/lufo/services/wms maps.google.nl www.bodemloket.nl maps.bodemdata.nl www.dinoloket.nl www.kadaster.nl/klic-wion
Terreininspectie	Uitgevoerd door Econsultancy, d.d. 14 december 2022

3.2 Historisch en huidig gebruik onderzoekslocatie

Uit historisch kaartmateriaal uit de periode 1900 - 2019 blijkt, dat de onderzoekslocatie vanaf 1921 bebouwd is (zie figuur 3-1). Vanaf 2013 wordt er een deel bijgebouwd op de onderzoekslocatie, dit betreft de Mooksbaan 2b.

De onderzoekslocatie is gedeeltelijk in gebruik als parkeerplaats. De parkeerplaats is voorzien van een klinkerverharding ($\pm 64 \text{ m}^2$).

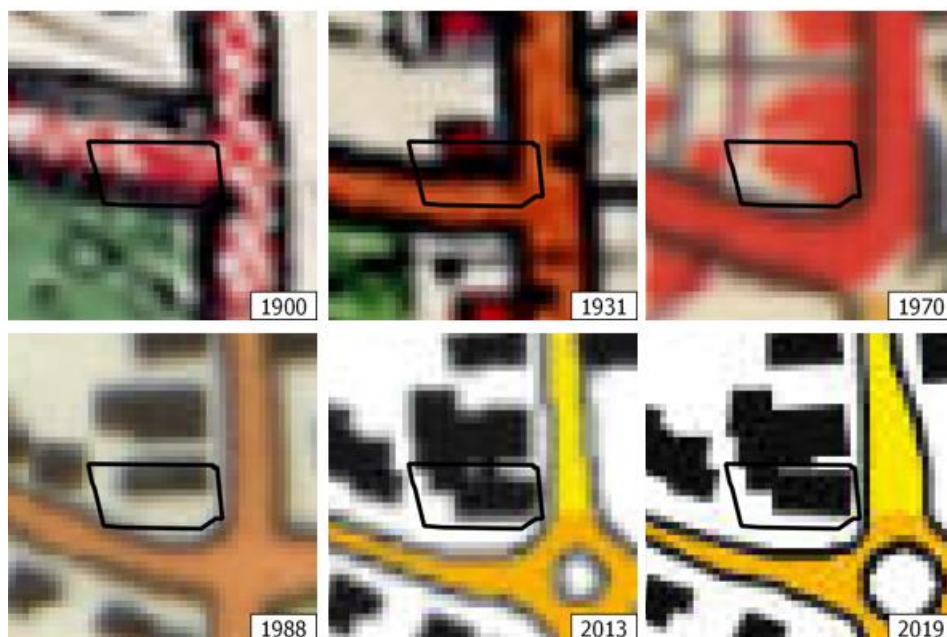

Figuur 3.1 Historisch kaartmateriaal

Voor zover bij de opdrachtgever en de gemeente Berg en Dal bekend, heeft er op de onderzoekslocatie nimmer opslag van oliehoudende producten in ondergrondse of bovengrondse tanks plaatsgevonden.

In tabel 3.2 en 3.3 is een overzicht gegeven van de verleende bouw- en milieuvergunningen op de onderzoekslocatie.

Tabel 3.2 Verleende bouwvergunningen

Naam aanvrager	Jaartal	Omschrijving	Asbest toegepast in:
-	1957	Plan voor het bouwen van een schoorsteen voor de rokerij bij het pand	Eterniet schoorsteenpijp en de rookcel verbindingspijp
-	1960	Plan voor het bouwen van een woonhuis	-
-	1961	Uitbreiding garage	-
A. Vocht	1975	Vernieuwen van een winkelpui	-
-	1995	Vergroten woonhuis	-

Tabel 3.3 Verleende milieuvergunningen

Naam aanvrager	Datum vergunning	Omschrijving vergunning
-	6 april 1957	In gebruik houden van een slagerij voor vleeswaren, waarbij elektromotoren tot een gezamenlijk vermogen van 6 pk worden gebruikt.

In bijlage 2a is de huidige situatie op een locatieschets weergegeven. Bijlage 2b bevat enkele foto's van de onderzoekslocatie.

- aan de noordzijde bevindt zich cafetaria Domino;
- aan de oostzijde bevindt zich een met asfalt verharde weg;
- aan de zuidoostzijde bevindt zich een met asfalt verharde weg en een rotonde;
- aan de westzijde bevindt zich een woonhuis met bijbehorende siertuin.

In 1992 is ten oosten van de onderzoekslocatie een nader bodemonderzoek uitgevoerd op de Pannenstraat 31 te Groesbeek door Oranjewoud (projectcode 5530-11618, d.d. juli 1992). Het doel van het nader bodemonderzoek was het vaststellen van de eventuele aanwezigheid en verspreiding van milieubelastende stoffen in de grond, die zijn vrijgekomen bij het (voormalige) gebruik van de tankinstallatie. Destijds zijn voor dit onderzoek 28 grondboringen verricht. Tijdens het uitvoeren van de werkzaamheden is in de grond plaatselijk een zeer lichte tot matige diesel-, zeer lichte tot sterke benzine- en zeer lichte tot lichte brandstofgeur waargenomen. Daarnaast is in de bodem plaatselijk puin- en koolhoudend grond en diversen grote stenen aangetroffen. Uit de analyse is gebleken dat plaatselijk twee keer een (sterk) verhoogde waarde van minerale olie is aangetroffen ter waarde van 5.200 en 6.300 mg/kg droge stof.

In 1993 is ten oosten van de onderzoekslocatie een evaluatie grondsanering rapport opgesteld voor de Pannenstraat 31 te Groesbeek door Oranjewoud (projectcode: 3273-70288, d.d. oktober 1993). Het te saneren shell-tankinstallatie terrein bleek plaatselijk verontreinigd met minerale olie en aromaten. Uit de analysesresultaten van de controlemonsters blijkt dat aan de saneringsdoelstelling, ontgraven tot de A-waarden voor minerale olie en vluchtige aromaten is voldaan, behoudens een gehalte van 57 mg/kg d.s. aan minerale olie bij de vulpunten.

Uit de verzamelde informatie blijkt, dat er vanuit de omliggende percelen geen grensoverschrijdende verontreinigingen (meer) zijn te verwachten.

3.7 Terreininspectie

Voorafgaand aan het bodemonderzoek is er een terreininspectie uitgevoerd. Deze is gericht op de identificatie van bronnen, die mogelijk hebben geleid of kunnen leiden tot een grond- en/of grondwaterverontreiniging.

De tijdens de terreininspectie aangetroffen situatie komt overeen met de locatiegegevens, zoals deze zijn opgenomen in paragraaf 3.2.

Op de onderzoekslocatie zijn geen mogelijke bronnen voor een grond- en/of grondwaterverontreiniging aangetroffen. Op het maaiveld zijn geen asbestverdachte materialen waargenomen.

3.8 Informatie lokale of regionale achtergrondgehalten

De onderzoekslocatie is volgens de "Bodemkwaliteitskaart Gemeenten Berg en Dal, Beuningen, Druten, Heumen en Wijchen 2020" gelegen binnen bodemfunctieklassieke zone "Wonen". De onderzoekslocatie is met betrekking tot ontgravingskaart en de toepassingskaart voor bovengrond gelegen binnen de bodemkwaliteitszone "Wonen". Met betrekking tot de ontgravingskaart en de toepassingskaart voor ondergrond gelegen binnen de bodemkwaliteitszone "Landbouw/Natuur".

3.9 Bodemopbouw en geohydrologie

De onderzoekslocatie ligt volgens de bodemkaart van Nederland in een niet-gekarteerd gebied. De dichtstbijzijnde kaarteenheid betreft een hoge zwarte enkeerdgrond, die volgens de Stichting voor Bodemkartering voornamelijk is opgebouwd uit grof zand. De afzettingen, waarin deze bodem is ontstaan, behoren geologisch gezien tot Gestuwde Pleistocene formaties.

De gemiddelde stand van het freatisch grondwater bedraagt $\pm 15,0$ m +NAP, waardoor het grondwater zich op $\pm 33,0$ m -mv zou bevinden. Het water van het eerste watervoerend pakket stroomt volgens de isohypsenkaart van de Dienst Grondwaterverkenning van TNO in westelijke richting.

Er liggen geen pompstations in de buurt van de onderzoekslocatie die van invloed zouden kunnen zijn op de grondwaterstroming ter plaatse van de onderzoekslocatie.

De onderzoekslocatie ligt niet in een grondwaterbeschermings- en/of grondwaterwingebied.

4 CONCLUSIES MILIEUHYGIËNISCH VOORONDERZOEK BODEM (ONDERZOEKSOPZET)

Uit het milieuhygiënisch vooronderzoek bodem blijkt, dat er geen sprake is van bodembelasting, anders dan een regionale of landelijke diffuse achtergrondbelasting in de grond en het grondwater. Op de locatie worden geen verontreinigende stoffen verwacht in gehalten boven de landelijk of regionaal geldende achtergrondwaarde voor grond en/of de streefwaarde voor grondwater. Dit geldt zowel voor natuurlijke achtergrondgehalten als voor "antropogene" achtergrondgehalten, waarvan de oorzaak niet eenduidig is aan te wijzen.

Op basis van het milieuhygiënisch vooronderzoek bodem is geconcludeerd dat de onderzoekslocatie onderzocht dient te worden volgens de strategie "onverdacht, niet lijnvormig" (ONV-NL). Bij onverdachte locaties luidt de onderzoekshypothese dat de bodem niet verontreinigd is.

5 VELDWERK

5.1 Algemeen

Tijdens het opstellen van het boorplan is rekening gehouden met de doelstellingen en de richtlijnen, die geformuleerd zijn in de inleiding. Daarnaast is rekening gehouden met de gegevens voortvloeiend uit het vooronderzoek en de ligging van kabels en leidingen. Gezien het feit dat het grondwater zich dieper dan 5,0 m -mv bevindt, heeft er conform de NEN 5740 geen grondwateronderzoek plaatsgevonden. Bijlage 2a bevat de locatieschets met daarop aangegeven de situering van de boorpunten. In bijlage 3 zijn de boorprofielen opgenomen.

5.2 Uitvoering veldwerk

Het veldwerk is op 2 januari 2023 uitgevoerd onder kwaliteitsverantwoordelijkheid van de heer D.J.G. Salden. Deze medewerker van Econsultancy staat geregistreerd als ervaren veldwerker voor het protocol 2001 van de BRL SIKB 2000 "Veldwerk bij milieuhygiënisch bodem- en waterbodemonderzoek".

In het totaal zijn er met behulp van een edelmanboor 5 boringen geplaatst; 3 boringen tot 1,0 m -mv en 2 boringen tot 2,0 m -mv. Van het opgeboorde materiaal is een boorbeschrijving conform de NEN 5104 gemaakt en zijn er grondmonsters genomen over trajecten van ten hoogste 0,5 m, waarbij bodemlagen met verontreinigingskenmerken of een afwijkende textuur separaat bemonsterd zijn.

5.3 Zintuiglijke waarnemingen

De bodem bestaat voornamelijk uit zwak tot sterk siltig en plaatselijk zwak tot matig grindig, matig fijn zand. De bovengrond is bovendien (tot maximaal 1,0 m -mv) plaatselijk zwak humeus.

In het opgeboorde materiaal zijn zintuiglijk geen verontreinigingen waargenomen.

6 LABORATORIUMONDERZOEK

6.1 Uitvoering analyses

Alle grondmonsters zijn aangeboden aan een laboratorium dat is erkend door de Raad voor Accreditatie en AS3000-geaccrediteerd is voor milieuhygiënisch bodemonderzoek. In het laboratorium zijn in totaal 2 grondmengmonsters samengesteld (1 grondmengmonster van de bovengrond en 1 grondmengmonster van de ondergrond). De 2 grondmengmonsters zijn geanalyseerd op het volgende pakket:

- *standaardpakket grond:*

droge stof, lutum en organisch stof, metalen (barium, cadmium, kobalt, koper, kwik, lood, molybdeen, nikkel en zink), polychloorbifenylen (PCB), polycyclische aromatische koolwaterstoffen (PAK) en minerale olie.

Tabel 6.1 geeft een overzicht van de samenstelling van de grondmengmonsters en de analysepakketten.

Tabel 6.1 Overzicht van de samenstelling van de grondmengmonsters en de analysepakketten

Grondmeng-monster	Traject (m -mv)	Analysepakket	Bijzonderheden
MM01	3 (0,07 - 0,50) 4 (0,00 - 0,50) 5 (0,00 - 0,50)	Standaardpakket grond incl. LUOS	-
MM02	1 (0,50 - 1,00) 1 (1,50 - 1,70) 1 (1,70 - 2,00) 2 (0,50 - 1,00) 4 (1,00 - 1,50) 4 (1,50 - 2,00) 5 (0,50 - 1,00) 5 (1,00 - 1,50)	Standaardpakket grond incl. LUOS	-

6.2 Toetsingskader

De analyseresultaten zijn getoetst aan het toetsingskader uit de Circulaire bodemsanering en aan de achtergrondwaarden voor grond uit de Regeling bodemkwaliteit (bijlage B, tabel 1). Dit toetsingskader voor de beoordeling van de gehalten van verontreinigingen is gegeven in de toetsingstabel en bevat voor grond drie te onderscheiden waarden met de verschillende niveaus:

- *achtergrondwaarde:*
deze waarde ("AW") geeft de gehalten aan zoals die op dit moment voorkomen in de bodem van natuur- en landbouwgronden, waarvoor geldt dat er geen sprake is van belasting door lokale verontreinigingsbronnen;
- *tussenwaarde:*
deze waarde ("T") is de helft van de som van de achtergrondwaarde (of in het geval van grondwater de streefwaarde) en de interventiewaarde. De tussenwaarde is de concentratiegrens waarboven in beginsel nader onderzoek moet worden uitgevoerd, omdat het vermoeden van ernstige bodemverontreiniging bestaat;
- *interventiewaarde:*
deze waarde ("I") geeft het niveau voor verontreinigingen in grond en grondwater aan waarboven ernstige vermindering of dreigende vermindering optreedt van de functionele eigenschappen, die de bodem heeft voor mens, plant of dier. Bij gehalten en/of concentraties boven de interventiewaarde is er sprake van een sterke verontreiniging. Bij overschrijding van de interventiewaarde wordt vaak een nader onderzoek uitgevoerd om de ernst van de verontreiniging en de spoedeisendheid van de sanering te bepalen. Wanneer het boven de tussenwaarde of interventiewaarde gelegen gehalte een natuurlijke oorsprong heeft, is uitvoering van vervolgonderzoek meestal niet noodzakelijk.

In bijlage 5 is de toetsingstabel opgenomen uit de eerder genoemde circulaire. Deze bijlage bevat de achtergrondwaarden en de interventiewaarden voor een standaardbodem (10% organische stof en 25% lutum). De

gemeten gehalten zijn door middel van een BoToVa-toetsing, met behulp van de door het laboratorium bepaalde waarden voor het organische stof- en lutumgehalte, omgerekend naar gehalten in een standaardbodem en vervolgens getoetst. De gebruikte analysetechnieken zijn weergegeven op de certificaten in bijlage 4a. Om de mate van verontreiniging aan te geven wordt de volgende terminologie gebruikt:

- niet verontreinigd: gehalte $\leq$ achtergrondwaarde en/of detectielimiet;
- licht verontreinigd: gehalte > achtergrondwaarde en $\leq$ tussenwaarde;
- matig verontreinigd: gehalte > tussenwaarde $\leq$ interventiewaarde;
- sterk verontreinigd: gehalte > interventiewaarde.

6.3 Resultaten grondmonsters

Tabel 6.2 geeft een overzicht van de parameters in de grond die de geldende toetsingskaders overschrijden.

Tabel 6.2 Overschrijdingen toetsingskaders grond

Grond(meng)-monster	Traject (m -mv)	Gehalte > AW (licht verontreinigd)	Gehalte > T (matig verontreinigd)	Gehalte > I (sterk verontreinigd)
MM1	3 (0,07 - 0,50) 4 (0,00 - 0,50) 5 (0,00 - 0,50)	Lood Zink PAK	-	-
MM2	1 (0,50 - 1,00) 1 (1,50 - 1,70) 1 (1,70 - 2,00) 2 (0,50 - 1,00) 4 (1,00 - 1,50) 4 (1,50 - 2,00) 5 (0,50 - 1,00) 5 (1,00 - 1,50)	-	-	-

Bijlage 4a bevat de door het laboratorium aangeleverde analysecertificaten. Bijlage 4b bevat de getoetste analyseresultaten aan de Circulaire bodemsanering.

7 SAMENVATTING, CONCLUSIES EN ADVIES

BRO heeft aan Econsultancy opdracht verleend voor het uitvoeren van een verkennend bodemonderzoek op de locatie Mooksebaan 2a te Groesbeek.

Het bodemonderzoek is uitgevoerd in het kader van de bestemmingsplanwijziging van de onderzoekslocatie.

Op basis van het vooronderzoek is geconcludeerd dat de onderzoekslocatie onderzocht dient te worden volgens de strategie "onverdacht" (ONV).

De bodem bestaat voornamelijk uit zwak tot sterk siltig en plaatselijk zwak tot matig grindig, matig fijn zand. De bovengrond is bovendien (tot maximaal 1,0 m -mv) plaatselijk zwak humeus. In het opgeboorde materiaal zijn zintuiglijk geen verontreinigingen waargenomen.

De bovengrond is licht verontreinigd met lood, zink en PAK. In de ondergrond zijn geen verontreinigingen geconstateerd.

Gezien het feit dat het grondwater zich dieper dan 5,0 m -mv bevindt, heeft er conform de NEN 5740 geen grondwateronderzoek plaatsgevonden.

Conclusie en advies

De vooraf gestelde hypothese, dat de onderzoekslocatie als "onverdacht" kan worden beschouwd wordt, op basis van de onderzoeksresultaten, niet geheel bevestigd. Gelet op de aard en mate van verontreiniging, bestaat er echter géén reden voor een nader onderzoek en bestaan er met betrekking tot de milieuhygiënische kwaliteit van de bodem géén belemmeringen voor de bestemmingsplanwijziging en de voorgenomen nieuwbouw op de onderzoekslocatie.


Asbest

Er zijn op basis van het milieuhygiënisch vooronderzoek bodem, tijdens de terreininspectie en bij de uitvoering van de veldwerkzaamheden geen aanwijzingen gevonden die aanleiding geven een asbestverontreiniging op de locatie te verwachten. Econsultancy acht een onderzoek asbest in bodem/puin conform de NEN 5707/5897 dan ook niet noodzakelijk.


Algemeen

Indien er bij werkzaamheden grond vrijkomt die niet op de locatie kan worden hergebruikt, zijn de regels van het Besluit bodemkwaliteit, het "Handelingskader voor hergebruik van PFAS-houdende grond en baggerspecie" of de regionale bodemkwaliteitskaart van toepassing.

Bijlage 1 Topografische ligging van de locatie

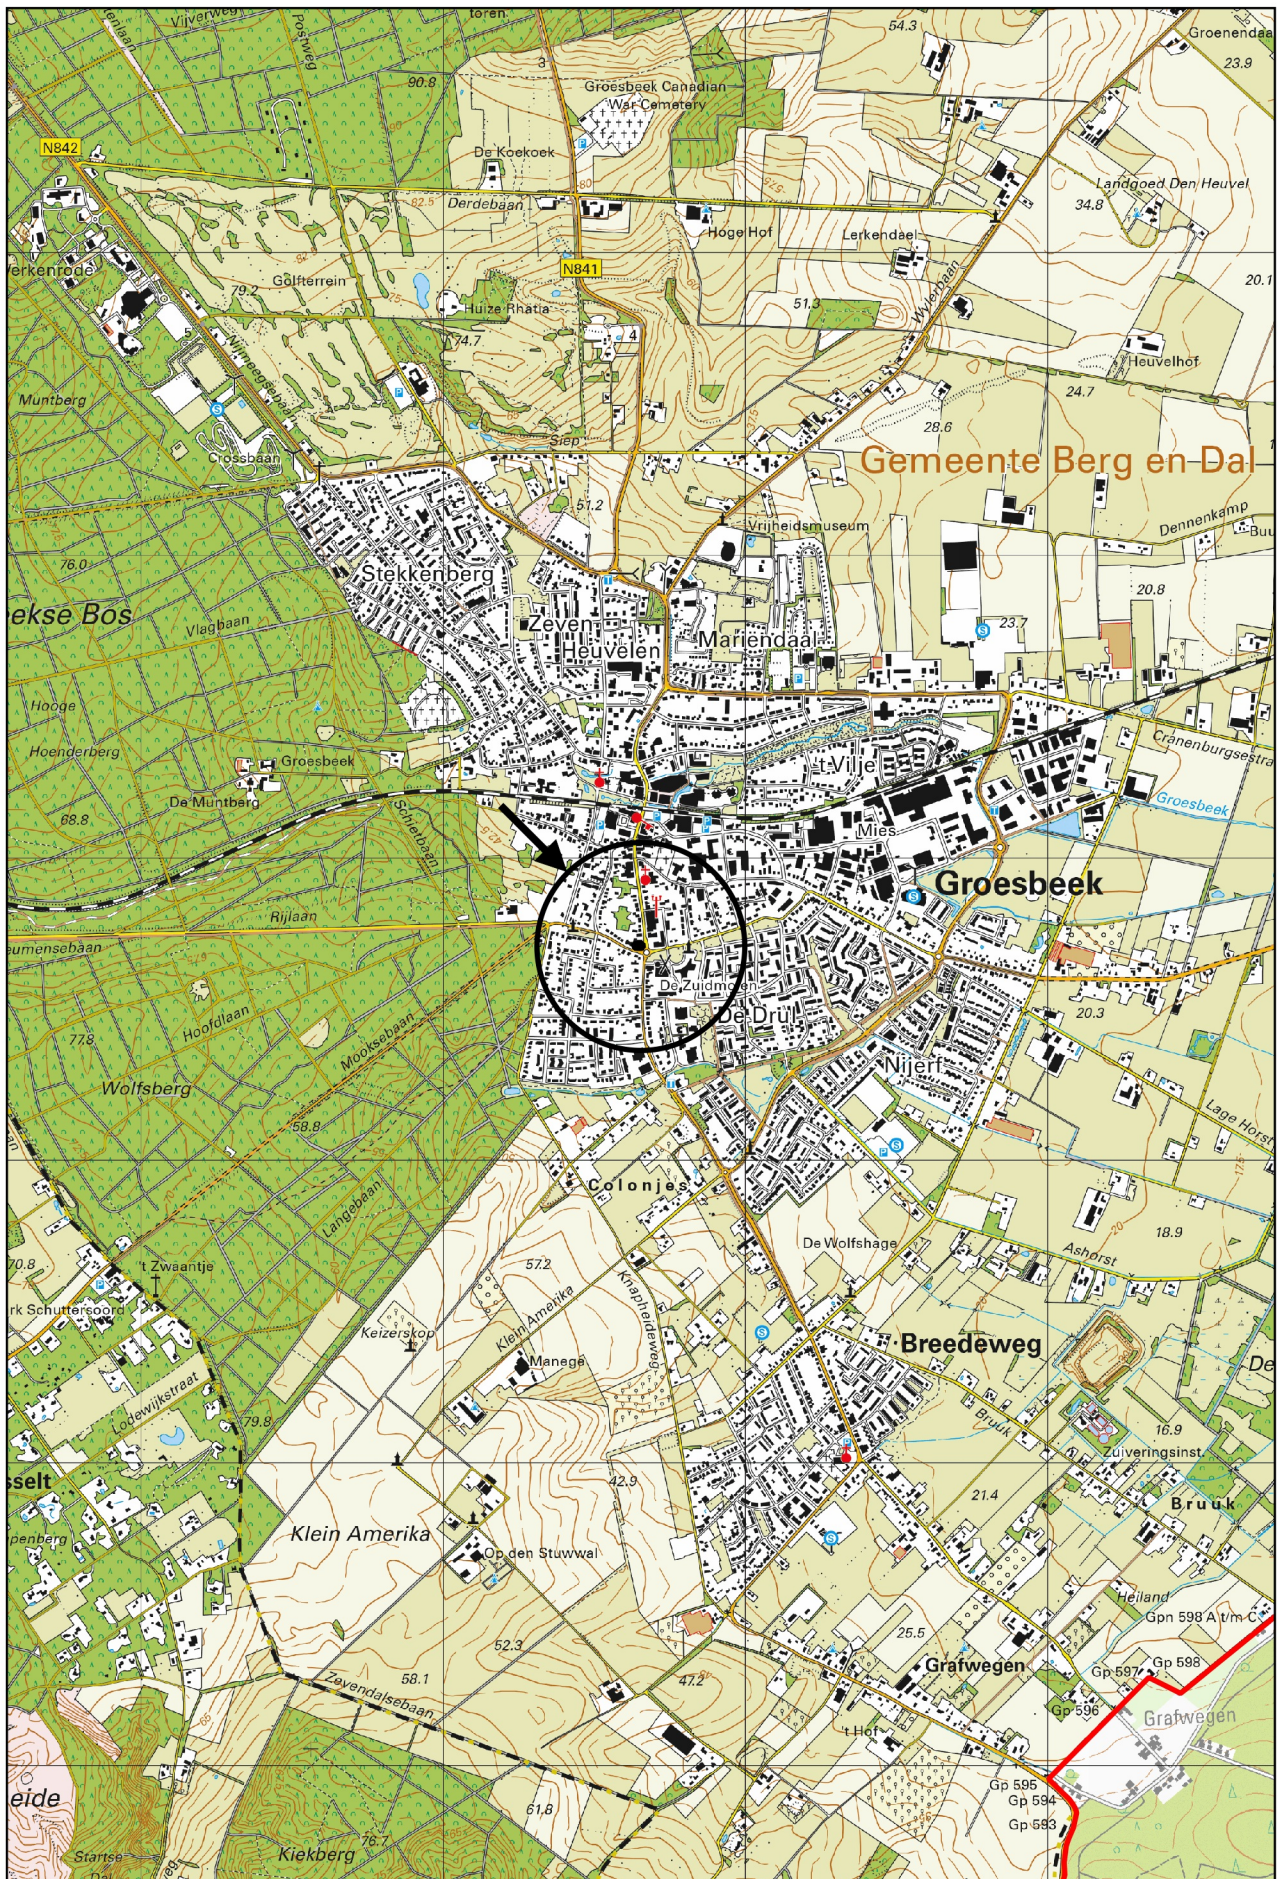

Schaal 1:25.000
Deze kaart is noordgericht

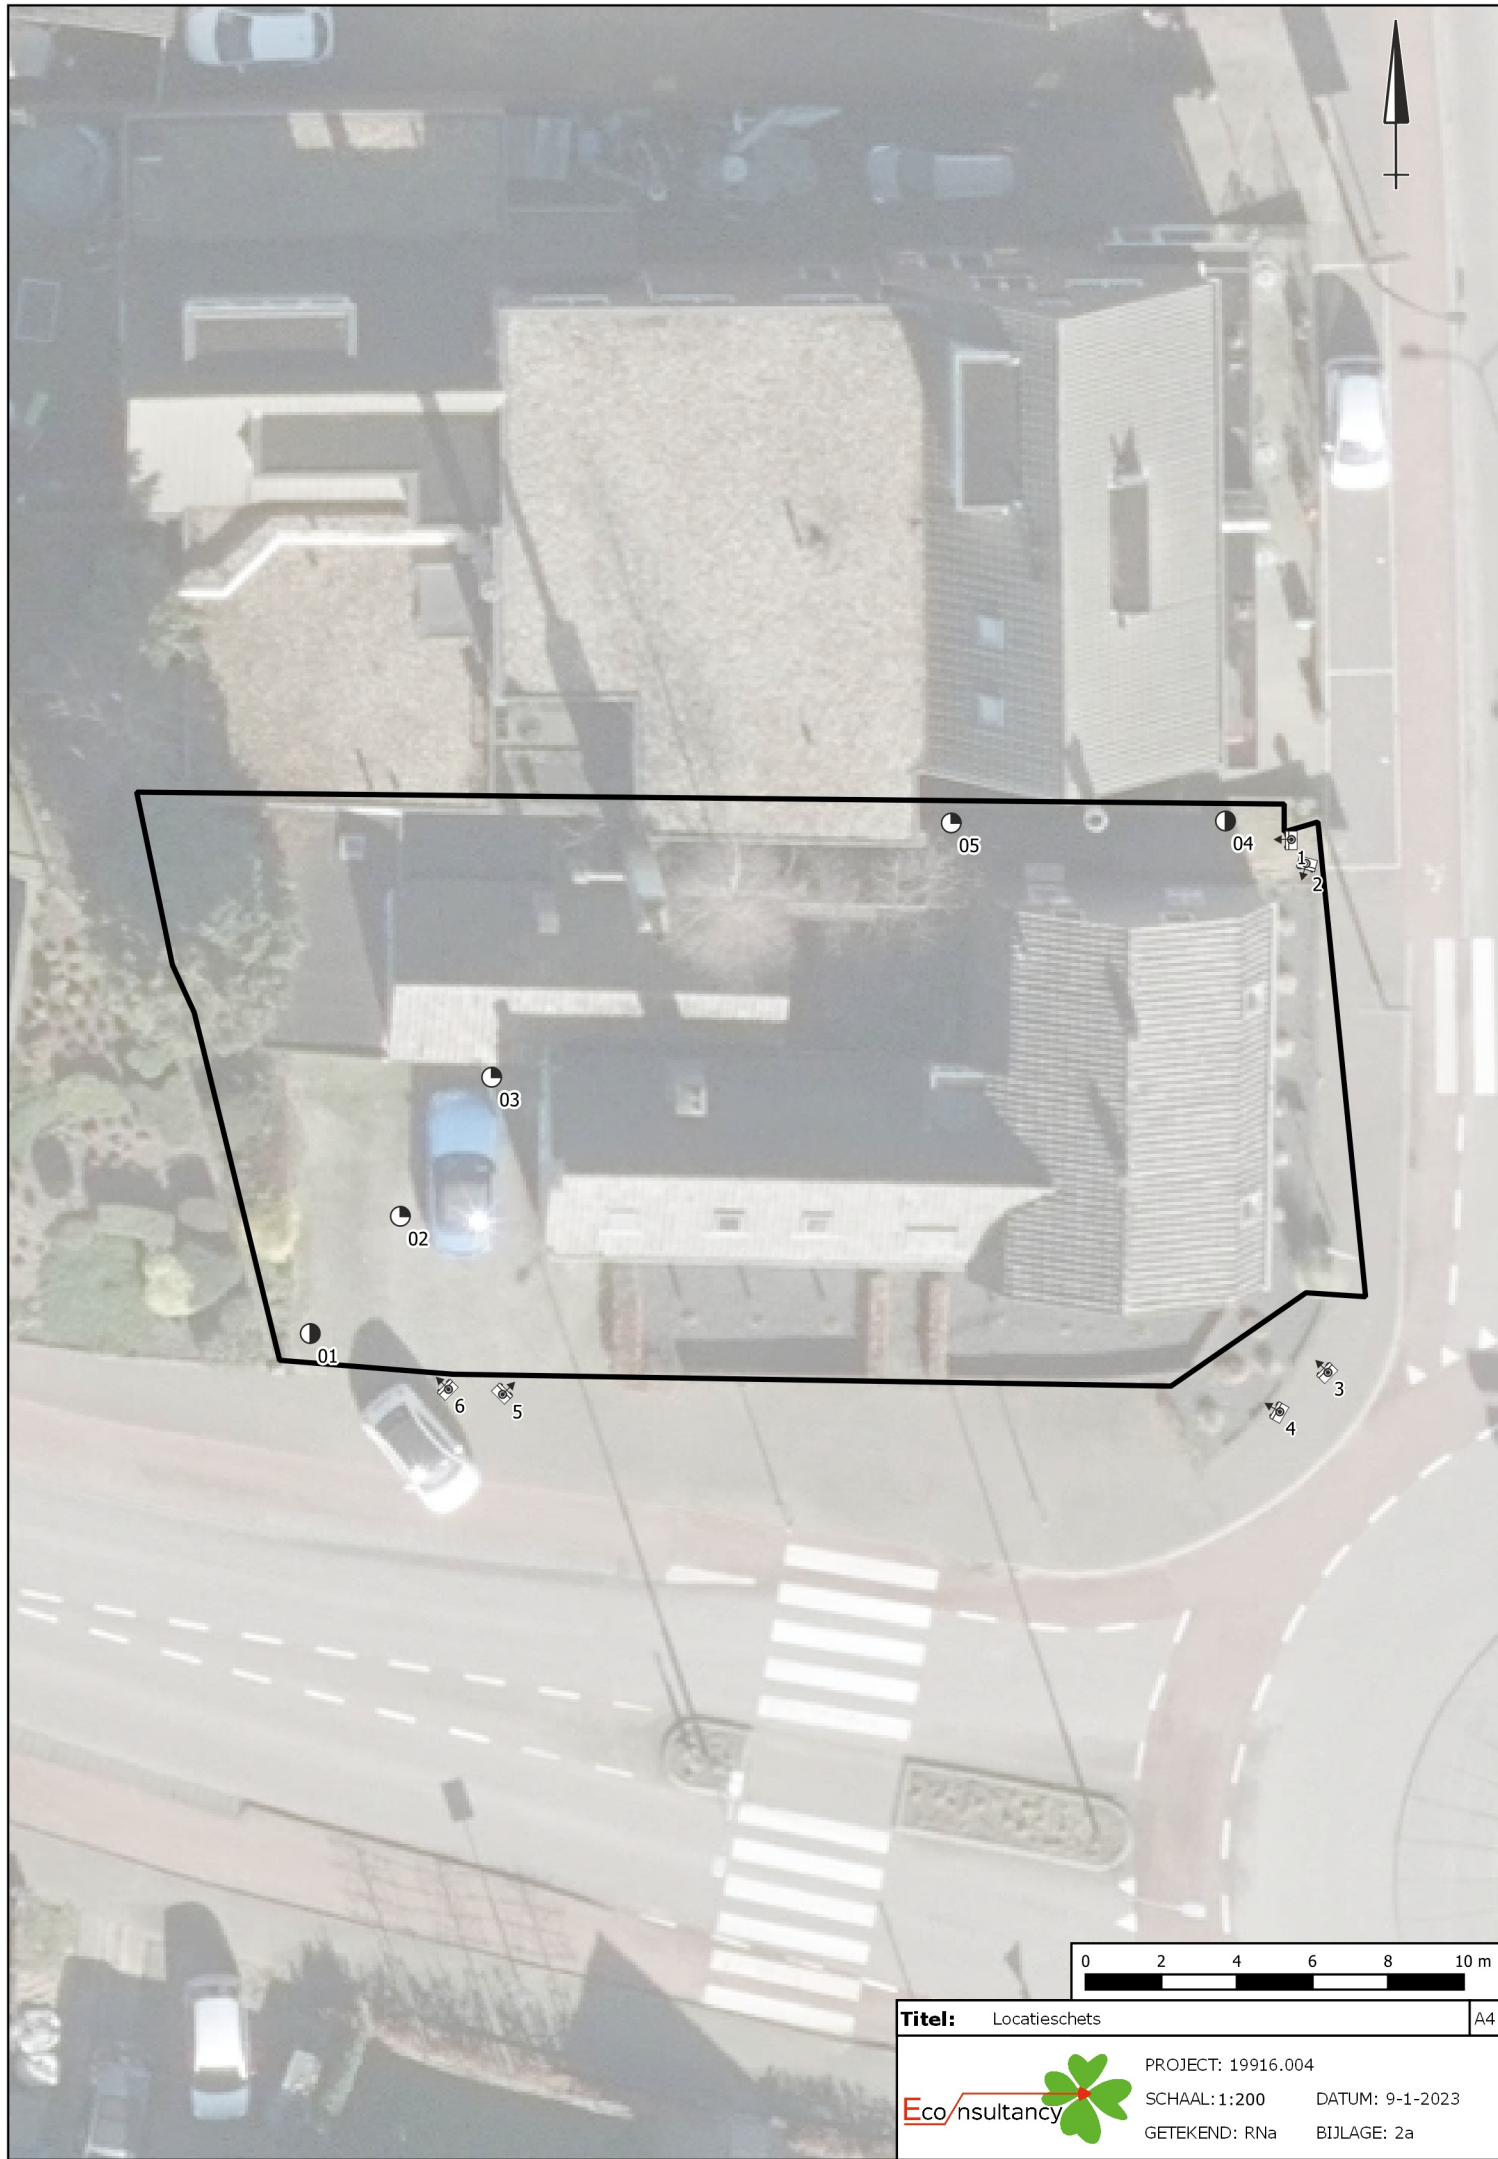

Legenda

Symbolen:		Polygonen:	Boringen:
Asfalt	Klinker	Beton	Ontgravingsdiepte (m -mv)
Partijhoogte (m +mv)	Opnamerichting foto	Vloeistofdichte vloer	Prefab betonnen vloerplaat
Tegels	Golfplaat (asbest verdacht)	Boom	Bos
Struiken	Gras	Water	Braak
Grind	Onverhard	Puinverharding	Talud
Spoorbaan	Fietspad	Parkeerplaats	Duiker
Voormalige duiker	Trafo	Pomp	Olie/vetafscheider
Mangat	Riool inspectieput	Zinkput	Ontluchting
Vulpunt	Sleuf asbestonderzoek 200x40x50cm	Ontgravingsvak	Saneringslocatie
Partij ontgraven grond	Toekomstige bebouwing	Voormalige bebouwing	Asfaltverharding
Reparatievak asfalt	Opslagtank (bovengronds)	Opslagtank (bovengronds in lekbak)	Opslagtank (ondergronds)
Struweel	Haag	Lijnen:	
Bebouwing		Grens onderzoekslocatie	
Toekomstige bebouwing		Voormalige bebouwing	
Beschoeiing		Hekwerk	
Spoorlijn		Wandmonster	
Verontreiniging:		Niet verontreinigd	
Gehalte >AW/S-waarde		Gehalte >T-waarde	
Gehalte >I-waarde		Niet verontreinigd	
AW/S-waarde contour		T-waarde contour	
I-waarde contour		Niet verontreinigd	
Niet verontreinigd		AW/S-waarde contour	
T-waarde contour		I-waarde contour	
Niet verontreinigd		Licht verontreinigd	
Matig verontreinigd		Sterk verontreinigd	
Verontreinigingsgraad onbekend		Vindplaats asbestverdacht materiaal op maaiveld	
Boring tot 0,5 m -mv		Gat asbestonderzoek 100x100x50 cm + boring tot 0,5 m -mv	
Boring tot 1,0 m -mv		Gat asbestonderzoek 100x100x50 cm + boring tot 1,0 m -mv	
Boring tot 1,5 m -mv		Gat asbestonderzoek 100x100x50 cm + boring tot 1,5 m -mv	
Boring tot 2,0 m -mv		Gat asbestonderzoek 100x100x50 cm + boring tot 2,0 m -mv	
Boring tot 2,5 m -mv		Gat asbestonderzoek 100x100x50 cm + boring tot 2,5 m -mv	
Boring tot 3,0 m -mv		Gat asbestonderzoek 100x100x50 cm + boring tot 3,0 m -mv	
Boring tot 3,5 m -mv		Gat asbestonderzoek 100x100x50 cm + boring tot 3,5 m -mv	
Boring tot 4,0 m -mv		Gat asbestonderzoek 100x100x50 cm + boring tot 4,0 m -mv	
Boring tot 4,5 m -mv		Gat asbestonderzoek 100x100x50 cm + boring tot 4,5 m -mv	
Boring tot 5,0 m -mv		Gat asbestonderzoek 100x100x50 cm + boring tot 5,0 m -mv	
Peilbuis (diep)		Gat asbestonderzoek 100x100x50 cm + peilbuis (diep)	
Peilbuis		Gat asbestonderzoek 100x100x50 cm + peilbuis	
Boring voorgaand onderzoek tot 0,5 m -mv		Kernboring 80 mm	
Boring voorgaand onderzoek tot 1,0 m -mv		Kernboring 120 mm	
Boring voorgaand onderzoek tot 1,5 m -mv		Kernboring 120 mm + boring tot 0,5 m -mv	
Boring voorgaand onderzoek tot 2,0 m -mv		Kernboring 120 mm + boring tot 1,0 m -mv	
Boring voorgaand onderzoek tot 2,5 m -mv		Kernboring 120 mm + boring tot 1,5 m -mv	
Boring voorgaand onderzoek tot 3,0 m -mv		Kernboring 120 mm + boring tot 2,0 m -mv	
Boring voorgaand onderzoek tot 3,5 m -mv		Kernboring 120 mm + boring tot 2,5 m -mv	
Boring voorgaand onderzoek tot 4,0 m -mv		Kernboring 120 mm + boring tot 3,0 m -mv	
Boring voorgaand onderzoek tot 4,5 m -mv		Kernboring 120 mm + boring tot 3,5 m -mv	
Boring voorgaand onderzoek tot 5,0 m -mv		Kernboring 120 mm + boring tot 4,0 m -mv	
Peilbuis voorgaand onderzoek (diep)		Kernboring 120 mm + boring tot 4,5 m -mv	
Peilbuis voorgaand onderzoek		Kernboring 120 mm + boring tot 5,0 m -mv	
Gat asbestonderzoek 30x30x50 cm		Kernboring + gat asbestonderzoek 30x30x50 + boring tot 0,5 m -mv	
Gat asbestonderzoek 30x30x50 cm + boring tot 0,5 m -mv		Kernboring + gat asbestonderzoek 30x30x50 + boring tot 1,0 m -mv	
Gat asbestonderzoek 30x30x50 cm + boring tot 1,0 m -mv		Kernboring + gat asbestonderzoek 30x30x50 + boring tot 1,5 m -mv	
Gat asbestonderzoek 30x30x50 cm + boring tot 1,5 m -mv		Kernboring + gat asbestonderzoek 30x30x50 + boring tot 2,0 m -mv	
Gat asbestonderzoek 30x30x50 cm + boring tot 2,0 m -mv		Kernboring + gat asbestonderzoek 30x30x50 + boring tot 2,5 m -mv	
Gat asbestonderzoek 30x30x50 cm + boring tot 2,5 m -mv		Kernboring + gat asbestonderzoek 30x30x50 + boring tot 3,0 m -mv	
Gat asbestonderzoek 30x30x50 cm + boring tot 3,0 m -mv		Kernboring + gat asbestonderzoek 30x30x50 + boring tot 3,5 m -mv	
Gat asbestonderzoek 30x30x50 cm + boring tot 3,5 m -mv		Kernboring + gat asbestonderzoek 30x30x50 + boring tot 4,0 m -mv	
Gat asbestonderzoek 30x30x50 cm + boring tot 4,0 m -mv		Kernboring + gat asbestonderzoek 30x30x50 + boring tot 4,5 m -mv	
Gat asbestonderzoek 30x30x50 cm + boring tot 4,5 m -mv		Kernboring + gat asbestonderzoek 30x30x50 + boring tot 5,0 m -mv	
Gat asbestonderzoek 30x30x50 cm + boring tot 5,0 m -mv		Kernboring + gat asbestonderzoek 30x30x50 + peilbuis (diep)	
Gat asbestonderzoek 30x30x50 cm + peilbuis (diep)		Kernboring + gat asbestonderzoek 30x30x50 + peilbuis	
Gat asbestonderzoek 30x30x50 cm + peilbuis		Boring tot 0,5 m -waterbodem	
Gat asbestonderzoek 100x100x50 cm		Boring tot 1,0 m -waterbodem	

Bijlage 2b Foto's onderzoekslocatie



Foto 1.



Foto 2.

Bijlage 2b Foto's onderzoekslocatie

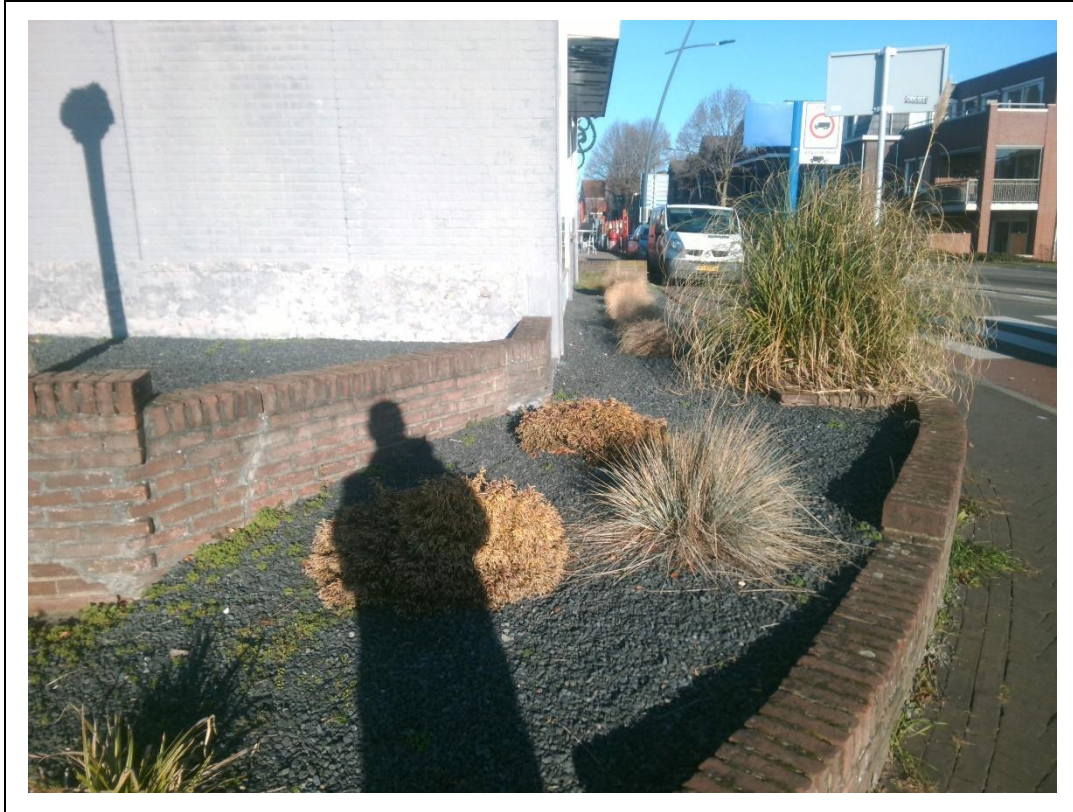


Foto 3.



Foto 4.

Bijlage 2b Foto's onderzoekslocatie



Foto 5.

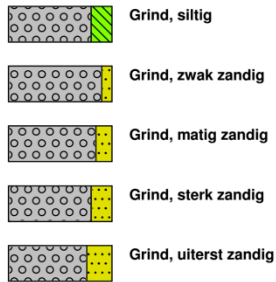


Foto 6.


Bijlage 3 Boorprofielen

Legenda (conform NEN 5104)


grind



zand

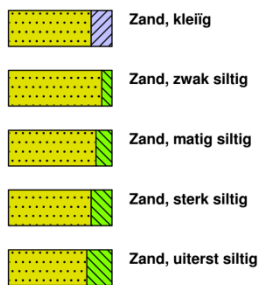


veen

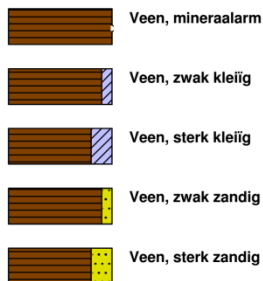


klei



leem

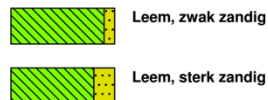


overige toevoegingen

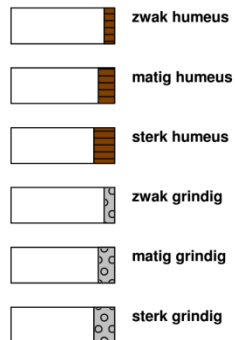

geur




olie

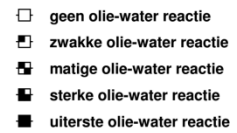


p.i.d.-waarde




monsters





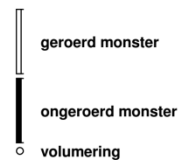


overig

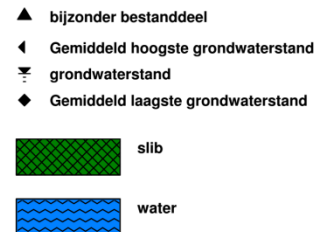

peilbuis

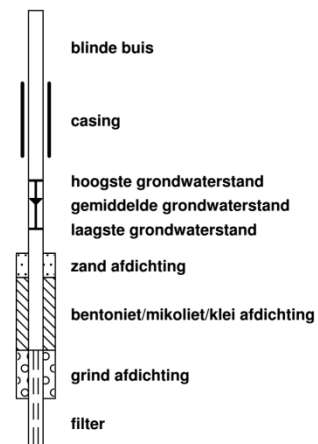

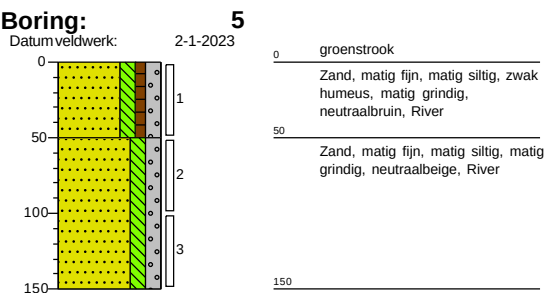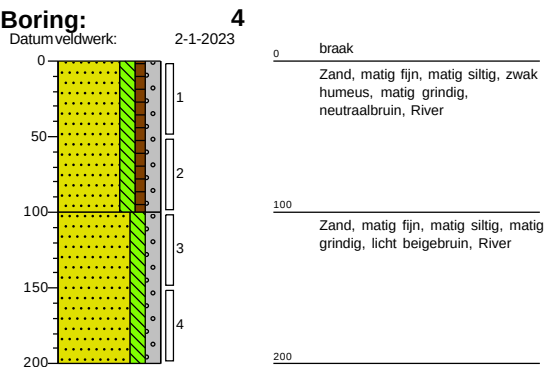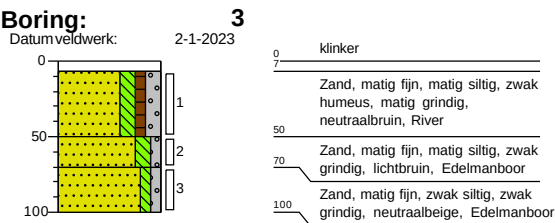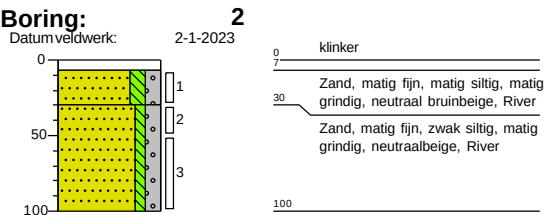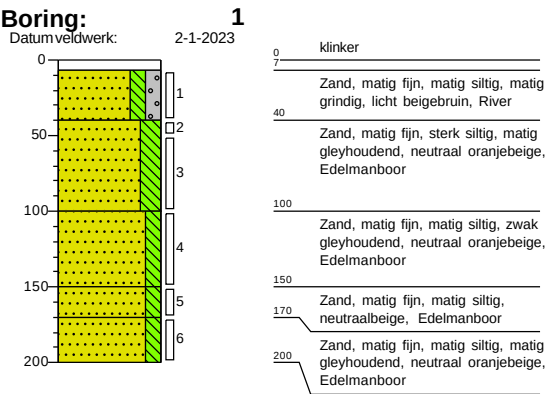

Bijlage 4a Analysecertificaten

Econsultancy
T.a.v. Steve Ehlen
Rijksweg Noord 39
6071 KS SWALMEN

Analysecertificaat

Datum: 04-Jan-2023

Hierbij ontvangt u de resultaten van het navolgende laboratoriumonderzoek.

Certificaatnummer/Versie	2023000191/1
Uw project/verslagnummer	19916.004
Uw projectnaam	Groesbeek Mooksebaan 2
Uw ordernummer	
Uw datum aanlevering monster(s)	02-Jan-2023

Dit certificaat mag uitsluitend in zijn geheel worden gereproduceerd.
De analyse resultaten hebben alleen betrekking op het beproefde object.

De grondmonsters worden tot 4 weken na datum ontvangst bewaard en watermonsters tot 2 weken na datum ontvangst. Zonder tegenbericht worden de monsters nadien afgevoerd.
Indien de monsters langer bewaard dienen te blijven verzoeken wij U dit exemplaar uiterlijk 1 werkdag voor afloop van de standaardbewaarperiode ondertekend aan ons te retourneren. Voor de kosten van het langer bewaren van monsters verwijzen wij naar de prijslijst.

Bewaren tot:

Datum:

Naam:

Handtekening:

Wij vertrouwen erop uw opdracht hiermee naar verwachting te hebben uitgevoerd, mocht U naar aanleiding van dit analysecertificaat nog vragen hebben verzoeken wij U contact op te nemen met de afdeling Verkoop en Advies.

Met vriendelijke groet,

Eurofins Analytico B.V.



Ing. A. Veldhuizen
Technical Manager

Eurofins Analytico B.V.

Gildeweg 42-46
NL-3771NB Barneveld
+31 (0)34 242 63 00
Info-env@eurofins.nl
www.eurofins.nl

Venecoweg 5
B-9810 Nazareth
+32 (0)9 222 77 59
belgie-env@eurofins.be
www.eurofins.be

BNP Paribas S.A. 227 9245 25
IBAN: NL71BNPA0227924525
BIC: BNPANL2A
KvK/CoC: 09088623
BTW/VAT: NL 8043.14.883.B01

Eurofins Analytico B.V. is ISO 14001: 2015 gecertificeerd door TÜV en erkend door het Vlaamse Gewest (OVAM en Dep. Omgeving), het Brusselse Gewest (BIM), het Waalse Gewest (DGRNE-OWD) en door de overheid van Luxemburg (MEV).

Analysecertificaat

Uw project/verslagnummer 19916.004
 Uw projectnaam Groesbeek Mooksebaan 2
 Uw ordernummer
 Uw monsternemer Dario Salden

Certificaatnummer/Versie 2023000191/1
 Startdatum analyse 02-Jan-2023
 Datum einde analyse 04-Jan-2023
 Rapportagedatum 04-Jan-2023/08:02
 Bijlage A, B, C
 Pagina 1/2

Analyse	Eenheid	1	2
Voorbehandeling			
Cryogeen malen		Uitgevoerd	Uitgevoerd
Bodemkundige analyses			
S Droge stof	% (m/m)	91.6	94.5
S Organische stof	% (m/m) ds	1.0	<0.7
Gloeirest	% (m/m) ds	99	99
S Korrelgrootte < 2 µm (Lutum)	% (m/m) ds	<2.0	3.4
Metalen			
S Barium (Ba)	mg/kg ds	56	<20
S Cadmium (Cd)	mg/kg ds	0.22	<0.20
S Kobalt (Co)	mg/kg ds	3.6	3.2
S Koper (Cu)	mg/kg ds	8.2	<5.0
S Kwik (Hg)	mg/kg ds	<0.050	<0.050
S Molybdeen (Mo)	mg/kg ds	<1.5	<1.5
S Nikkel (Ni)	mg/kg ds	8.5	8.1
S Lood (Pb)	mg/kg ds	61	<10
S Zink (Zn)	mg/kg ds	77	<20
Minerale olie			
Minerale olie (C10-C12)	mg/kg ds	<3.0	<3.0
Minerale olie (C12-C16)	mg/kg ds	<5.0	<5.0
Minerale olie (C16-C21)	mg/kg ds	<5.0	<5.0
Minerale olie (C21-C30)	mg/kg ds	<11	<11
Minerale olie (C30-C35)	mg/kg ds	<5.0	<5.0
Minerale olie (C35-C40)	mg/kg ds	<6.0	<6.0
S Minerale olie totaal (C10-C40)	mg/kg ds	<35	<35
Polychloorbifenylen, PCB			
S PCB 28	mg/kg ds	<0.0010	<0.0010
S PCB 52	mg/kg ds	<0.0010	<0.0010
S PCB 101	mg/kg ds	<0.0010	<0.0010
S PCB 118	mg/kg ds	<0.0010	<0.0010

Nr.	Uw monsteromschrijving	Opgegeven monstermatrix	Monster nr.
1	MM01 3 (7-50) 4 (0-50) 5 (0-50)	Grond (AS3000)	13311851
2	MM02 1 (50-100) 1 (150-170) 1 (170-200) 2 (50-100) 4 (100-150) 4 (150-200)	Grond (AS3000)	13311852

Eurofins Analytico B.V.

Gildeweg 42-46 Venecoweg 5
 NL-3771NB Barneveld B-9810 Nazareth
 +31 (0)34 242 63 00 +32 (0)9 222 77 59
 Info-env@eurofins.nl belgie-env@eurofins.be
 www.eurofins.nl www.eurofins.be

BNP Paribas S.A. 227 9245 25
 IBAN: NL71BNPA0227924525
 BIC: BNPANL2A
 KvK/CoC: 09088623
 BTW/VAT: NL 8043.14.883.B01



Q: door RvA geaccrediteerde verrichting
 R: AP04 erkende en geaccrediteerde verrichting
 S: AS SIKB erkende en geaccrediteerde verrichting
 V: VLAREL erkende verrichting
 W: Waals Gewest erkende verrichting

Dit certificaat mag uitsluitend in zijn geheel worden gereproduceerd.
 Eurofins Analytico B.V. is ISO 14001: 2015 gecertificeerd door TÜV en erkend door het Vlaamse Gewest (OVAM en Dep. Omgeving), het Brusselse Gewest (BIM), het Waalse Gewest (DGRNE-OWD) en door de overheid van Luxemburg (MEV).



TESTEN
 RvA L010

Analysecertificaat

Uw project/verslagnummer 19916.004
 Uw projectnaam Groesbeek Mooksebaan 2
 Uw ordernummer
 Uw monsternemer Dario Salden

Certificaatnummer/Versie 2023000191/1
 Startdatum analyse 02-Jan-2023
 Datum einde analyse 04-Jan-2023
 Rapportagedatum 04-Jan-2023/08:02
 Bijlage A, B, C
 Pagina 2/2

Analyse	Eenheid	1	2
S PCB 138	mg/kg ds	<0.0010	<0.0010
S PCB 153	mg/kg ds	<0.0010	<0.0010
S PCB 180	mg/kg ds	<0.0010	<0.0010
S PCB (som 7) (factor 0,7)	mg/kg ds	0.0049 ¹⁾	0.0049 ¹⁾
Polycyclische Aromatische Koolwaterstoffen, PAK			
S Naftaleen	mg/kg ds	<0.050	<0.050
S Fenanthreen	mg/kg ds	0.38	<0.050
S Anthraceen	mg/kg ds	0.13	<0.050
S Fluorantheen	mg/kg ds	0.79	<0.050
S Benzo(a)anthraceen	mg/kg ds	0.49	<0.050
S Chryseen	mg/kg ds	0.45	<0.050
S Benzo(k)fluorantheen	mg/kg ds	0.23	<0.050
S Benzo(a)pyreen	mg/kg ds	0.46	<0.050
S Benzo(ghi)peryleen	mg/kg ds	0.30	<0.050
S Indeno(123-cd)pyreen	mg/kg ds	0.34	<0.050
S PAK VROM (10) (factor 0,7)	mg/kg ds	3.6	0.35 ¹⁾

Nr.	Uw monsteromschrijving	Opgegeven monstermatrix	Monster nr.
1	MM01 3 (7-50) 4 (0-50) 5 (0-50)	Grond (AS3000)	13311851
2	MM02 1 (50-100) 1 (150-170) 1 (170-200) 2 (50-100) 4 (100-150) 4 (150-200)	Grond (AS3000)	13311852

Eurofins Analytico B.V.

Gildeweg 42-46 Venecoweg 5
 NL-3771NB Barneveld B-9810 Nazareth
 +31 (0)34 242 63 00 +32 (0)9 222 77 59
 Info-env@eurofins.nl belgie-env@eurofins.be
 www.eurofins.nl www.eurofins.be

BNP Paribas S.A. 227 9245 25
 IBAN: NL71BNPA0227924525
 BIC: BNPNAN2A
 KvK/CoC: 09088623
 BTW/VAT: NL 8043.14.883.B01



Q: door RvA geaccrediteerde verrichting
 R: AP04 erkende en geaccrediteerde verrichting
 S: AS SIKB erkende en geaccrediteerde verrichting
 V: VLAREL erkende verrichting
 W: Waals Gewest erkende verrichting

Dit certificaat mag uitsluitend in zijn geheel worden gereproduceerd.
 Eurofins Analytico B.V. is ISO 14001: 2015 gecertificeerd door TÜV
 en erkend door het Vlaamse Gewest (OVAM en Dep. Omgeving),
 het Brusselse Gewest (BIM), het Waalse Gewest (DGRNE-OWD)
 en door de overheid van Luxemburg (MEV).

Akkoord
 Pr. coörd.



Bijlage (A) met de opgegeven deelmonsterinformatie behorende bij het analysecertificaat. 2023000191/1

Pagina 1/1


Monster nr.	Uw monsteromschrijving				
Barcode	Boornr	Van	Tot	Uw datum monstername	Monsteromsch./Monstername ID
13311851	MM01 3 (7-50) 4 (0-50) 5 (0-50)				
0539815764	3	7	50	02-Jan-2023	1
0539815099	4	0	50	02-Jan-2023	1
0539815768	5	0	50	02-Jan-2023	1
13311852	MM02 1 (50-100) 1 (150-170) 1 (170-200) 2 (50-100) 4 (100-150) 4 (150-200)				
0539815758	5	50	100	02-Jan-2023	2
0539815757	5	100	150	02-Jan-2023	3
0539815756	1	50	100	02-Jan-2023	3
0539815753	1	150	170	02-Jan-2023	5
0539815754	1	170	200	02-Jan-2023	6
0539815761	2	50	100	02-Jan-2023	3
0539815762	4	100	150	02-Jan-2023	3
0539815759	4	150	200	02-Jan-2023	4

Eurofins Analytico B.V.

Gildeweg 42-46 Venecoweg 5
 NL-3771NB Barneveld B-9810 Nazareth
 +31 (0)34 242 63 00 +32 (0)9 222 77 59
 Info-env@eurofins.nl belgie-env@eurofins.be
 www.eurofins.nl www.eurofins.be

BNP Paribas S.A. 227 9245 25
 IBAN: NL71BNPA0227924525
 BIC: BNPANL2A
 KvK/CoC: 09088623
 BTW/VAT: NL 8043.14.883.B01

Eurofins Analytico B.V. is ISO 14001: 2015 gecertificeerd door TÜV en erkend door het Vlaamse Gewest (OVAM en Dep. Omgeving), het Brusselse Gewest (BIM), het Waalse Gewest (DGRNE-OWD) en door de overheid van Luxemburg (MEV).

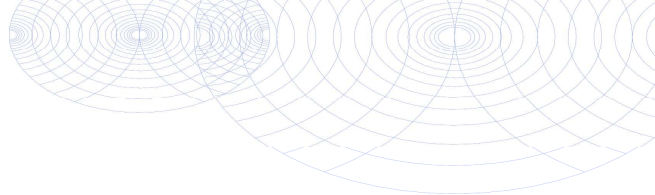**Bijlage (B) met opmerkingen behorende bij analysecertificaat 2023000191/1**

Pagina 1/1

Opmerking 1)De toetswaarde van de som is gelijk aan de sommatie van $0,7 \star RG$ **Eurofins Analytico B.V.**

Gildeweg 42-46 Venecoweg 5
NL-3771NB Barneveld B-9810 Nazareth
+31 (0)34 242 63 00 +32 (0)9 222 77 59
Info-env@eurofins.nl belgie-env@eurofins.be
www.eurofins.nl www.eurofins.be

BNP Paribas S.A. 227 9245 25
IBAN: NL71BNPA0227924525
BIC: BNPANL2A
KvK/CoC: 09088623
BTW/VAT: NL 8043.14.883.B01

Eurofins Analytico B.V. is ISO 14001: 2015 gecertificeerd door TÜV en erkend door het Vlaamse Gewest (OVAM en Dep. Omgeving), het Brusselse Gewest (BIM), het Waalse Gewest (DGRNE-OWD) en door de overheid van Luxemburg (MEV).

Bijlage (C) met methodeverwijzingen behorende bij analysecertificaat 2023000191/1

Pagina 1/1

Analyse	Methode	Techniek	Methode referentie
Voorbehandeling			
Cryogeen malen	W0106	Voorbehandeling	AS3000
Bodemkundige analyses			
Droge Stof	W0104	Gravimetrie	pb 3010-2 en NEN-EN 15934
Organische stof (gloeiverlies)	W0109	Gravimetrie	pb 3010-3 en NEN 5754
Korrelgrootte < 2 µm (lutum)	W0171	Sedimentatie	pb 3010-4 en NEN 5753
Metalen			
Barium (Ba)	W0423	ICP-MS	pb 3010-5 en NEN-EN-ISO 17294-2
Cadmium (Cd)	W0423	ICP-MS	pb 3010-5 en NEN-EN-ISO 17294-2
Kobalt (Co)	W0423	ICP-MS	pb 3010-5 en NEN-EN-ISO 17294-2
Koper (Cu)	W0423	ICP-MS	pb 3010-5 en NEN-EN-ISO 17294-2
Kwik (Hg)	W0423	ICP-MS	pb 3010-5 en NEN-EN-ISO 17294-2
Molybdeen (Mo)	W0423	ICP-MS	pb 3010-5 en NEN-EN-ISO 17294-2
Nikkel (Ni)	W0423	ICP-MS	pb 3010-5 en NEN-EN-ISO 17294-2
Lood (Pb)	W0423	ICP-MS	pb 3010-5 en NEN-EN-ISO 17294-2
Zink (Zn)	W0423	ICP-MS	pb 3010-5 en NEN-EN-ISO 17294-2
Minerale olie			
Minerale Olie (C10-C40)	W0202	GC-FID	pb 3010-7 en NEN-EN-ISO 16703
Polychloorbifenylen, PCB			
PCB (7)	W0271	GC-MS	pb 3010-8 en NEN 6980
Polycyclische Aromatische Koolwaterstoffen, PAK			
PAK som AS3000/AP04	W0271	GC-MS	pb. 3010-6 en NEN-ISO 18287
PAK (10) (VR0M)	W0271	GC-MS	pb. 3010-6 en NEN-ISO 18287

Nadere informatie over de toegepaste onderzoeksmethoden alsmede een classificatie van de meetonzekerheid staan vermeld in ons overzicht "Specificaties analysemethoden", versie april 2022.

Bijlage 4b Getoetste analyseresultaten

Analyse	Eenheid	MM01 3 (7-50) 4 (0-50) 5 (0-50)				RG	>AW	T	I
		G.W.	G.S.S.D	Index	Oordeel				
Bodemtype correctie									
Fractie < 2 µm		<2.0							
Organische stof volgens gloeiverlies methode		1.0							
Voorbehandeling									
Cryogeen malen		Uitgevoerd							
Bodemkundige analyses									
Droge stof	% (m/m)	91.6	91.6		@				
Organische stof	% (m/m) ds	1.0	1						
Gloeirest	% (m/m) ds	99							
Korrelgrootte < 2 µm (Lutum)	% (m/m) ds	<2.0	1.4						
Metalen									
Barium (Ba)	mg/kg DS	56	217		@	20	190	555	920
Cadmium (Cd)	mg/kg DS	0.22	0.379		-	0.2	0.6	6.8	13
Kobalt (Co)	mg/kg DS	3.6	12.7		-	3	15	102	190
Koper (Cu)	mg/kg DS	8.2	17		-	5	40	115	190
Kwik (Hg)	mg/kg DS	<0.050	0.0503		-	0.05	0.15	18.1	36
Molybdeen (Mo)	mg/kg DS	<1.5	1.05		-	1.5	1.5	95.8	190
Nikkel (Ni)	mg/kg DS	8.5	24.8		-	4	35	67.5	100
Lood (Pb)	mg/kg DS	61	96	0.10	> AW	10	50	290	530
Zink (Zn)	mg/kg DS	77	183	0.07	> AW	20	140	430	720
Minerale olie									
Minerale olie (C10-C12)	mg/kg DS	<3.0	10.5		@				
Minerale olie (C12-C16)	mg/kg DS	<5.0	17.5		@				
Minerale olie (C16-C21)	mg/kg DS	<5.0	17.5		@				
Minerale olie (C21-C30)	mg/kg DS	<11	38.5		@				
Minerale olie (C30-C35)	mg/kg DS	<5.0	17.5		@				
Minerale olie (C35-C40)	mg/kg DS	<6.0	21		@				
Minerale olie totaal (C10-C40)	mg/kg DS	<35	122		-	35	190	2600	5000
Polychloorbifenylen, PCB									
PCB 28	mg/kg DS	<0.0010	0.0035						
PCB 52	mg/kg DS	<0.0010	0.0035						
PCB 101	mg/kg DS	<0.0010	0.0035						
PCB 118	mg/kg DS	<0.0010	0.0035						
PCB 138	mg/kg DS	<0.0010	0.0035						
PCB 153	mg/kg DS	<0.0010	0.0035						
PCB 180	mg/kg DS	<0.0010	0.0035						
PCB (som 7) (factor 0,7)	mg/kg DS	0.0049	0.0245		-	0.007	0.02	0.51	1
Polycyclische Aromatische Koolwaterstoffen, PAK									
Naftaleen	mg/kg DS	<0.050	0.035						
Fenanthreen	mg/kg DS	0.38	0.38						
Anthraceen	mg/kg DS	0.13	0.13						
Fluorantheen	mg/kg DS	0.79	0.79						
Benzo(a)anthraceen	mg/kg DS	0.49	0.49						
Chryseen	mg/kg DS	0.45	0.45						
Benzo(k)fluorantheen	mg/kg DS	0.23	0.23						
Benzo(a)pyreen	mg/kg DS	0.46	0.46						
Benzo(ghi)peryleen	mg/kg DS	0.30	0.3						
Indeno(123-cd)pyreen	mg/kg DS	0.34	0.34						
PAK 10 VROM factor 0.7	mg/kg DS	3.6	3.6	0.05	> AW	0.35	1.5	20.8	40

Eurofins Nr.	Monsteromschrijving	Datum Monstername	Eindoordeel
13311851	MM01 3 (7-50) 4 (0-50) 5 (0-50)	02-01-2023	Overschrijding Achtergrondwaarde

Legenda	
#	Aangenomen waarde
G.W.	Gemeten waarde
G.S.S.D.	Gestandaardiseerde meetwaarde
RG	< streefwaarde/aw2000 of RG
>AW	Streefwaarde/aw2000
T	Tussenwaarde (T)
I	> Interventiewaarde (I)
@	Geen toetsoordeel mogelijk
-	<= Achtergrondwaarde
> AW	> Achtergrondwaarde

Deze toetsing is met de grootste zorg samengesteld Eurofins Analytico B.V. is echter niet verantwoordelijk voor de uitkomst van deze toetsing.

Mocht u een probleem in deze toetsing signaleren dan verzoeken wij u vriendelijk dit door te geven aan eol.helpdesk@eurofins.com

Analyse	Eenheid	MM02 1 (50-100)	1 (150-170)	1 (170-200)	2 (50-100)	RG	>AW	T	I
		G.W.	G.S.S.D	Index	Oordeel				
Bodemtype correctie									
Fractie < 2 µm		3.4							
Organische stof volgens gloeiverlies methode		<0.7							
Voorbehandeling									
Cryogeen malen		Uitgevoerd							
Bodemkundige analyses									
Droge stof	% (m/m)	94.5	94.5		@				
Organische stof	% (m/m) ds	<0.7	0.49						
Gloeirest	% (m/m) ds	99							
Korrelgrootte < 2 µm (Lutum)	% (m/m) ds	3.4	3.4						
Metalen									
Barium (Ba)	mg/kg DS	<20	46.2		@	20	190	555	920
Cadmium (Cd)	mg/kg DS	<0.20	0.236		-	0.2	0.6	6.8	13
Kobalt (Co)	mg/kg DS	3.2	9.76		-	3	15	102	190
Koper (Cu)	mg/kg DS	<5.0	6.91		-	5	40	115	190
Kwik (Hg)	mg/kg DS	<0.050	0.0492		-	0.05	0.15	18.1	36
Molybdeen (Mo)	mg/kg DS	<1.5	1.05		-	1.5	1.5	95.8	190
Nikkel (Ni)	mg/kg DS	8.1	21.2		-	4	35	67.5	100
Lood (Pb)	mg/kg DS	<10	10.7		-	10	50	290	530
Zink (Zn)	mg/kg DS	<20	31		-	20	140	430	720
Minerale olie									
Minerale olie (C10-C12)	mg/kg DS	<3.0	10.5		@				
Minerale olie (C12-C16)	mg/kg DS	<5.0	17.5		@				
Minerale olie (C16-C21)	mg/kg DS	<5.0	17.5		@				
Minerale olie (C21-C30)	mg/kg DS	<11	38.5		@				
Minerale olie (C30-C35)	mg/kg DS	<5.0	17.5		@				
Minerale olie (C35-C40)	mg/kg DS	<6.0	21		@				
Minerale olie totaal (C10-C40)	mg/kg DS	<35	122		-	35	190	2600	5000
Polychloorbifenylen, PCB									
PCB 28	mg/kg DS	<0.0010	0.0035						
PCB 52	mg/kg DS	<0.0010	0.0035						
PCB 101	mg/kg DS	<0.0010	0.0035						
PCB 118	mg/kg DS	<0.0010	0.0035						
PCB 138	mg/kg DS	<0.0010	0.0035						
PCB 153	mg/kg DS	<0.0010	0.0035						
PCB 180	mg/kg DS	<0.0010	0.0035						
PCB (som 7) (factor 0,7)	mg/kg DS	0.0049	0.0245		-	0.007	0.02	0.51	1
Polycyclische Aromatische Koolwaterstoffen, PAK									
Naftaleen	mg/kg DS	<0.050	0.035						
Fenanthreen	mg/kg DS	<0.050	0.035						
Anthraceen	mg/kg DS	<0.050	0.035						
Fluorantheen	mg/kg DS	<0.050	0.035						
Benzo(a)anthraceen	mg/kg DS	<0.050	0.035						
Chryseen	mg/kg DS	<0.050	0.035						
Benzo(k)fluorantheen	mg/kg DS	<0.050	0.035						
Benzo(a)pyreen	mg/kg DS	<0.050	0.035						
Benzo(ghi)peryleen	mg/kg DS	<0.050	0.035						
Indeno(123-cd)pyreen	mg/kg DS	<0.050	0.035						
PAK 10 VROM factor 0.7	mg/kg DS	0.35	0.35		-	0.35	1.5	20.8	40

<u>Eurofins Nr.</u>	<u>Monsteromschrijving</u>	<u>Datum Monstername</u>	<u>Eindoordeel</u>
13311852	MM02 1 (50-100) 1 (150-170) 1 (170-200) 2 (50-100) 4 (100-150) 4 (150-200) 5 (50-100) 5 (100-150)	02-01-2023	Voldoet aan Achtergrondwaarde

Legenda	
#	Aangenomen waarde
G.W.	Gemeten waarde
G.S.S.D.	Gestandaardiseerde meetwaarde
RG	< streefwaarde/aw2000 of RG
>AW	Streefwaarde/aw2000
T	Tussenwaarde (T)
I	> Interventiewaarde (I)
@	Geen toetsoordeel mogelijk
-	<= Achtergrondwaarde

Deze toetsing is met de grootste zorg samengesteld Eurofins Analytico B.V. is echter niet verantwoordelijk voor de uitkomst van deze toetsing.

Mocht u een probleem in deze toetsing signaleren dan verzoeken wij u vriendelijk dit door te geven aan eol.helpdesk@eurofins.com

Bijlage 5 Toetsingskader analyseresultaten

AW = achtergrondwaarde 2000

S = streefwaarde

I = interventiewaarde t.b.v. sanering(-sonderzoek)

Stof/niveau	voorkomen in:		Grondwater (µg/l opgelost, tenzij anders vermeld)	
	Grond/sediment (mg/kg droge stof)			
	AW2000	I	S	I
I. Metalen				
antimoon (Sb)	4,0	22	-	20
arsen (As)	20	76	10	60
barium (Ba)	-	920*	50	625
cadmium (Cd)	0,60	13	0,4	6
chrom (Cr)	55	-	1	30
chrom III	-	180	-	-
chrom VI	-	78	-	-
cobalt (Co)	15	190	20	100
koper (Cu)	40	190	15	75
kwik (Hg)	0,15	-	0,05	0,3
kwik (anorganisch)	-	36	-	-
kwik (organisch)	-	4	-	-
lood (Pb)	50	530	15	75
molybdeen (Mo)	1,5	190	5	300
nikkel (Ni)	35	100	15	75
tin (Sn)	6,5	-	-	-
vanadium (V)	80	-	-	-
zink (Zn)	140	720	65	800
II. Anorganische verbindingen				
chloride	-	-	100 (Cl/l)	-
cyaniden-vrij	3	20	5	1500
cyaniden-complex	5,5	50	10	1500
thiocynaat	6,0	20	-	1500
III. Aromatische verbindingen				
benzeen	0,20	1,1	0,2	30
ethylbenzeen	0,20	110	4	150
tolueen	0,20	32	7	1000
xyleen	0,45	17	0,2	70
styreen (vinylbenzeen)	0,25	86	6	300
fenol	0,25	14	0,2	2000
cresolen (som)	0,30	13	0,2	200
dodecylbenzeen	0,35	-	-	-
aromatische oplosmiddelen (som)	2,5	-	-	-
IV. Polycyclische aromatische koolwaterstoffen (PAK's)				
naftaleen	-	-	0,01	70
antraceen	-	-	0,0007	5
fenantreen	-	-	0,003	5
fluorantreen	-	-	0,003	1
benzo(a)antraceen	-	-	0,0001	0,5
chryseen	-	-	0,003	0,2
benzo(a)pyreen	-	-	0,0005	0,05
benzo(ghi)peryleen	-	-	0,0003	0,05
benzo(k)fluorantreen	-	-	0,0004	0,05
indeno(1,2,3cd)pyreen	-	-	0,0004	0,05
PAK (som 10)	1,5	40	-	-
V. Gechloreerde koolwaterstoffen				
vinylchloride	0,10	0,1	0,01	5
dichloormethaan	0,10	3,9	0,01	1000
1,1-dichloorethaan	0,20	15	7	900
1,2-dichloorethaan	0,20	6,4	7	400
1,1-dichlooretheen	0,30	0,3	0,01	10
1,2-dichlooretheen (cis- en trans-)	0,30	1	0,01	20
dichloorpropanen	0,80	2	0,8	80
trichloormethaan (chloroform)	0,25	5,6	6	400
1,1,1-trichloorethaan	0,25	15	0,01	300
1,1,2-trichloorethaan	0,3	10	0,01	130
trichlooretheen (Tri)	0,25	2,5	24	500
tetrachloormethaan (Tetra)	0,30	0,7	0,01	10
tetrachlooretheen (Per)	0,15	8,8	0,01	40
monochloorbenzeen	0,20	15	7	180
dichloorbenzenen	2,0	19	3	50
trichloorbenzenen	0,015	11	0,01	10
tetrachloorbenzenen	0,0090	2,2	0,01	2,5
pentachloorbenzeen	0,0025	6,7	0,003	1
hexachloorbenzeen	0,0085	2,0	0,0009	0,5
monochloorfenolen(som)	0,045	54	0,3	100
dichloorfenolen (som)	0,20	22	0,2	30
trichloorfenolen (som)	0,0030	22	0,03	10
tetrachloorfenolen (som)	0,015	21	0,01	10
pentachloorfenol	0,0030	12	0,04	3
PCB's (som 7)	0,020	1	0,01	0,01
chloornaftaleen (som)	0,070	23	-	6
monochlooranilinen (som)	0,20	50	-	30
dioxine (som I-TEQ)	0,000055	0,00018	-	-
pentachlooraniline	0,15	-	-	-

* De norm voor barium geldt alleen voor die situaties waarbij duidelijk sprake is van antropogene bodemverontreiniging. Voor overige situaties is de norm voor barium tijdelijk buiten werking gesteld.

Bijlage 5 Toetsingskader analyseresultaten

voorkomen in:		Grond/sediment (mg/kg droge stof)		Grondwater (µg/l opgelost, tenzij anders vermeld)	
Stof/niveau		AW2000	I	S	I
VI.	Bestrijdingsmiddelen				
	chlooraan	0,0200	4	0,02 ng/l	0,2
	DDT (som)	0,20	1,7	-	-
	DDE (som)	0,10	2,3	-	-
	DDD (som)	0,020	34	-	-
	DDT/DDE/DDD (som)	-	-	0,004 ng/l	0,01
	aldrin	-	0,32	0,009 ng/l	-
	dieldrin	-	-	0,1 ng/l	-
	endrin	-	-	0,04 ng/l	-
	drins (som)	0,015	4	-	0,1
	α-endosulfan	0,00090	4	0,2 ng/l	5
	α-HCH	0,0010	17	33 ng/l	-
	β-HCH	0,0020	1,6	8 ng/l	-
	χ-HCH (lindaan)	0,0030	1,2	9 ng/l	-
	HCH-verbindingen (som)	-	-	0,05	1
	heptachloor	0,00070	4	0,005 ng/l	0,3
	heptachloorepoxide (som)	0,0020	4	0,005 ng/l	3
	hexachloorbutadieen	0,003	-	-	-
	organochloorhoudende bestrijdingsmiddelen(som landbodem)	0,40	-	-	-
	azinfos-methyl	0,0075	-	-	-
	organotin verbindingen (som)	0,15	2,5	0,05-16 ng/l	0,7
	tributyltin (TBT)	0,065	-	-	-
	MCPA	0,55	4	0,02	50
	atracine	0,035	0,71	29 ng/l	150
	carburyl	0,15	0,45	2 ng/l	50
	carbofuran	0,017	0,017	9 ng/l	100
	4-chloormethylfenolen (som)	0,60	-	-	-
	niet-chloorhoudende bestr.mid. (som)	0,090	-	-	-
VII.	Overige verontreinigingen				
	asbest	-	100	-	-
	cyclohexanon	2,0	150	0,5	15000
	dimethyl ftalaat	0,045	82	-	-
	diethyl ftalaat	0,045	53	-	-
	di-isobutylftalaat	0,045	17	-	-
	dibutyl ftalaat	0,070	36	-	-
	butyl benzylftalaat	0,070	48	-	-
	dihexyl ftalaat	0,070	220	-	-
	di(2-ethylhexyl)ftalaat	0,045	60	-	-
	ftalaten (som)	-	-	0,5	5
	minerale olie	190	5000	50	600
	pyridine	0,15	11	0,5	30
	tetrahydrofuran	0,45	7	0,5	300
	tetrahydrothiofeen	1,5	8,8	0,5	5000
	tribroommethaan	0,20	75	-	630
	ethyleenglycol	5,0	-	-	-
	diethyleenglycol	8,0	-	-	-
	acrylonitril	2,0	-	-	-
	formaldehyde	2,5	-	-	-
	isopropanol (2-propanol)	0,75	-	-	-
	methanol	3,0	-	-	-
	butanol (1-butanol)	2,0	-	-	-
	butylacetaat	2,0	-	-	-
	ethylacetaat	2,0	-	-	-
	methyl-tert-butyl ether (MTBE)	0,20	-	-	-
	methylethylketon	2,0	-	-	-

Bodemtypecorrectie

Anorganische verbindingen

$$L_b = L_{st} * \frac{a + b * \% lut. + c * \% org.st.}{a + b * 25 + c * 10}$$

L_b is interventiewaarden geldend voor de te beoordelen bodem (mg/kg); **L_{st}** is interventiewaarde voor de standaardbodem (mg/kg); **% lut.** is gemeten percentage lutum in de te beoordelen bodem; **% org. st.** is gemeten percentage organisch stof in de te beoordelen bodem; **A, B en C** zijn constanten afhankelijk van de stof; Voor toepassing van de bodemtypecorrectie bij streefwaarden wordt in de bovenstaande formule de interventiewaarde vervangen door streefwaarde.

Bijlage 5 Toetsingskader analyseresultaten

STOF	a	b	c
arsen	15	0,4	0,4
barium	30	5	0
beryllium	8	0,9	0
cadmium	0,4	0,007	0,021
chromium	50	2	0
cobalt	2	0,28	0
koper	15	0,6	0,6
kwik	0,2	0,0034	0,0017
lood	50	1	1
nikkel	10	1	0
tin	4	0,6	0
vanadium	12	1,2	0
zink	50	3	1,5

Organische verbindingen

$$Lb = Lst * \frac{\% \text{ org. st.}}{10}$$

Lb is interventiewaarden geldend voor de te beoordelen bodem (mg/kg); **Lst** is interventiewaarde voor de standaardbodem (mg/kg); **% org. st.** is gemeten percentage organisch stof in de te beoordelen bodem; Voor bodems met gemeten organisch stofgehaltes van meer dan 30% respectievelijk minder dan 2%, worden gehalten van respectievelijk 30% en 2% aangehouden. Voor toepassing van de bodemtypecorrectie bij streefwaarden wordt in de bovenstaande formule de interventiewaarde vervangen door streefwaarde.

Nader onderzoek

De tussenwaarde (T) is het toetsingscriterium ten behoeve van een nader onderzoek. Wordt de tussenwaarde overschreden, dan is een nader onderzoek, op korte termijn, noodzakelijk

$$T = 0,5 * (S + I)$$

T is de tussenwaarde; **S** is de streefwaarde en **I** is de interventiewaarde.

Bijlage 6 Verleende vergunningen

TECHNISCHE KRING DIENST

MAAS EN WAAL EN

RIJK VAN NIJMEGEN

NIJMEEGSEBAAN 110

HEILIG LANDSTICHTING

(POST NIJMEGEN)

TELEFOON (K 8800) 25390

AANVRAGE BOUWVERGUNNING

(niet voor nieuwe woningen)

Gemeente:

Ingekomen 195.....

Code nr.

Het College van Burgemeester en Wethouders

van de Gemeente Groesbeek

te Groesbeek

Ondergetekende ¹⁾

van beroep, Slager wonende

....., nr. geeft te

kennen: dat hij voornemens is op het perceel, kadastraal bekend gemeente Groesbeek

sectie L, nr. 873, straat, weg, enz. Pannenstraat, nr. 40

op te richten

~~te vernieuwen~~

~~te veranderen~~

~~uit te breiden~~

overeenkomstig de hierbij overgelegde tekening(en) en bescheiden in drievoud, een gebouw

.....

waarvan de bouwkosten worden geraamd op f. 1.000,-

dat hij, daartoe ingevolge art. 6, eerste lid onder a der Woningwet, vergunning behoeft:

dat hij, om na te melden redenen, vrijstelling vraagt van het voldoen aan de in de volgende voorschriften der bouwverordening vervatte eisen:

art.: Behoort bij besluit van

Burgemeester en Wethouders van Groesbeek

23-10-1937, nr. 126

Mij bekend,

De Secretaris van Groesbeek

Hij verzoekt U hem de vereiste vergunning te verlenen, onder vrijstelling van het voldoen aan de eisen, vorenbedoeld.

Architect van het werk zal zijn

Het werk zal worden uitgevoerd door:

wonende te straat of gehucht nr.

Groesbeek oktober 1957

De Aanvrager,

¹⁾ naam en voornamen

²⁾ woonplaats, wijk en huisnr.

De aanvraag om bouwvergunning wordt voorts toegelicht door
het verstrekken van de volgende gegevens:

	ANTWOORD	BEMERKINGEN (niet invullen)
1. BOUWTERREIN Hoe groot is de afstand tussen het op te richten gebouw en de grens van de weg?	zie tekening	
2. FUNDERINGEN EN TRASRAAM		
a. Op welke diepte worden de funderingen aangelegd?	op de vaste zandgrond ± 130 cm - maaiveld	
b. Welke aanlegbreedte heeft de fundering?	160 cm x 160 cm	
c. Welke steensoort wordt voor de fundering gebruikt en van welke samenstelling is de specie?	stampbeton B 3.	
d. van welke steensoort en met welke specie wordt het trasraam gemaakt en hoe is de hoogte hiervan?	baksteen klinkers	
3. OPGAANDE MUREN		
a. Welke is de dikte van het opgaande muurwerk?	zie tekening	
b. Indien spouwmuren worden gemaakt, hoe is hiervan de dikte en samenstelling en hoe is de verankering?		
c. Van welke steensoort worden de binnen- en de buitenmuren opgetrokken en van welke samenstelling is de daarbij te gebruiken specie?	binnespouw rood	
4. DAKEN		
a. Van welk materiaal is de dakbedekking?	komt niet voor	
b. Ingeval van pannenbedekking, welk soort en kleur pannen worden gebruikt en hoe is de dakhelling?		
5. BALKLAGEN EN BEKAPPING		
a. Hoe is de dikte en de constructie der balken en hoe is de verankering hiervan?		
b. Hoe is de constructie der bekapping?		
6. VEESTALLEN		
Hoe is de inrichting der veestallen?		
7. VERFWERK		
Welke zijn de kleuren van 't buitenverfwerk?		
8. BOMEN EN STRUIKEN		
Moeten bomen en struiken worden gerooid?	neen	
9. VERDERE TOELICHTINGEN		
Verdere toelichtingen welke voor de juiste beoordeling der aanvraag van belang kunnen zijn.		

Aldus naar waarheid ingevuld: te Mook de 10 oktober 1957 195

De Bouwkundige,



GEMEENTE GROESBEEK

No.

Onderwerp:

Bouwvergunning

Burgemeester en Wethouders der gemeente Groesbeek:

Gezien het verzoek van

om vergunning tot het bouwen van een schoorsteen t.b.v. een rokerij

op het perceel kadastraal bekend gemeente Groesbeek, Sectie L no. 873 plaatselijk bekend Pannenstraat 40

Mede gelet op het advies van de Dienst voor Bouw- en Woningtoezicht

d.d. 22 oktober 1957

no. 2.2 Gb/664

Gelet op artikel 6, eerste lid sub a en vijfde lid, der Woningwet en op de Bouwverordening voor deze gemeente:

besluiten:

aan

voornoemd de gevraagde vergunning te verlenen onder

voorwaarde, dat:

1. Het werk wordt uitgevoerd overeenkomstig de hieraan gehechte tekening en omschrijving;
2. De vergunning met de gewaarmerkte tekening steeds op de bouw aanwezig is;
3. De funderingsplaat wordt gemaakt van gewapende beton;
4. De aansluiting van de rookcel op de schoorsteen wordt gemaakt van een dubbelwandige asbestpijp, waarbij de binnenste buis inwendig een doorsnede moet hebbende van 20 cm;
5. De bovenkant van de schoorsteen tenminste 12 m boven het thans bestaande maaiveld komt te liggen;
6. Het geheel wordt uitgevoerd in overleg met en op aanwijzing van de Dienst van Bouw- en Woningtoezicht met inachtneming van het gestelde in de plaatselijke bouwverordening

Groesbeek, 23 oktober 1957.

Bouwkosten f 1.000,--


Leges f 2,--

Voor advies,


De Gemeente-opzichter,

Burgemeester en Wethouders voornoemd,
De Secretaris, *min.* De Burgemeester,

PLAN VOOR HET BOUWEN VAN EEN SCHOORSTEEN T.B.V. DE
ROOKERIJ BIJ HET PAND VAN DE

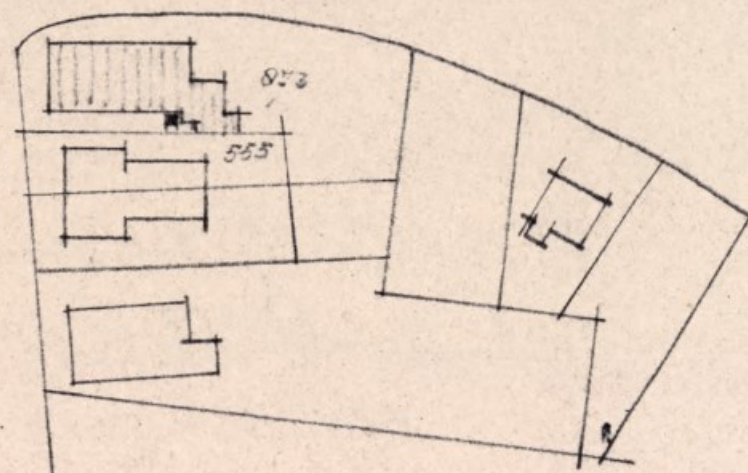


SITUATIE SCHAAL 1:1000
KAD. GEN. GROESBEEK SECTIE L. N: 842

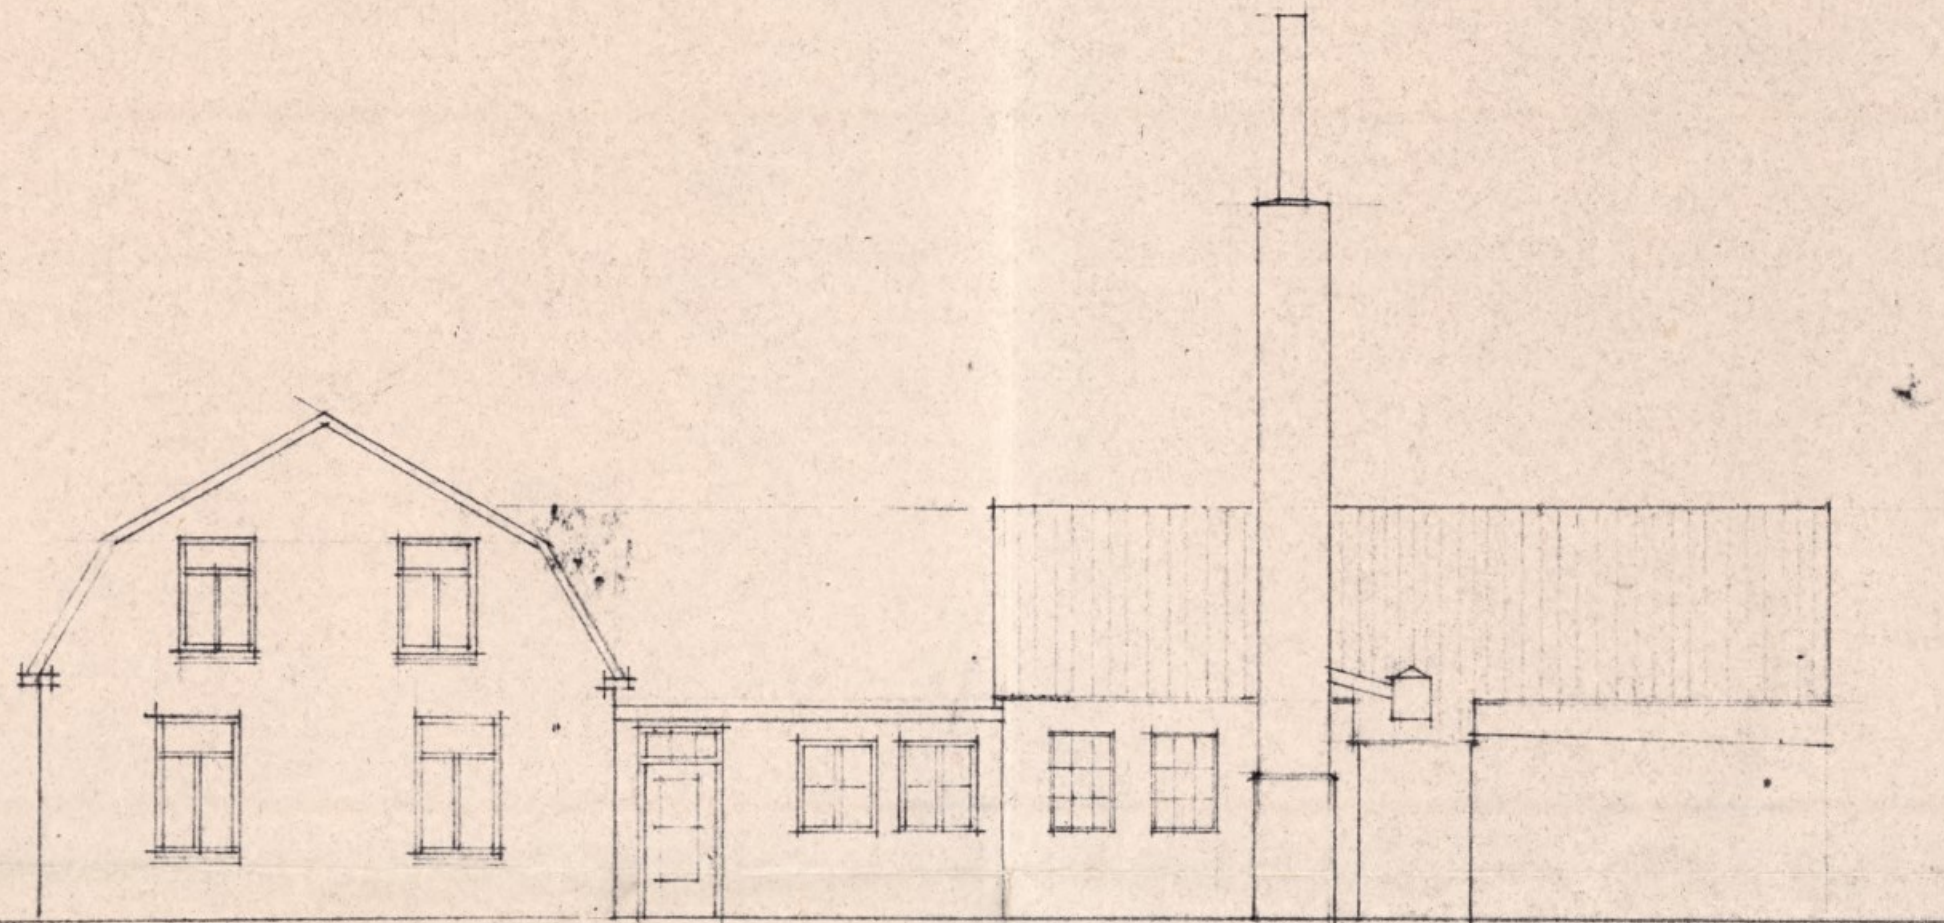


ZIJAANZICHT.

Behoort bij besluit van
Burgemeester en Wethouders van Groesbeek
23-10-1957 n. 126
Mij bekend,
De Secretaris van Groesbeek,

Daay

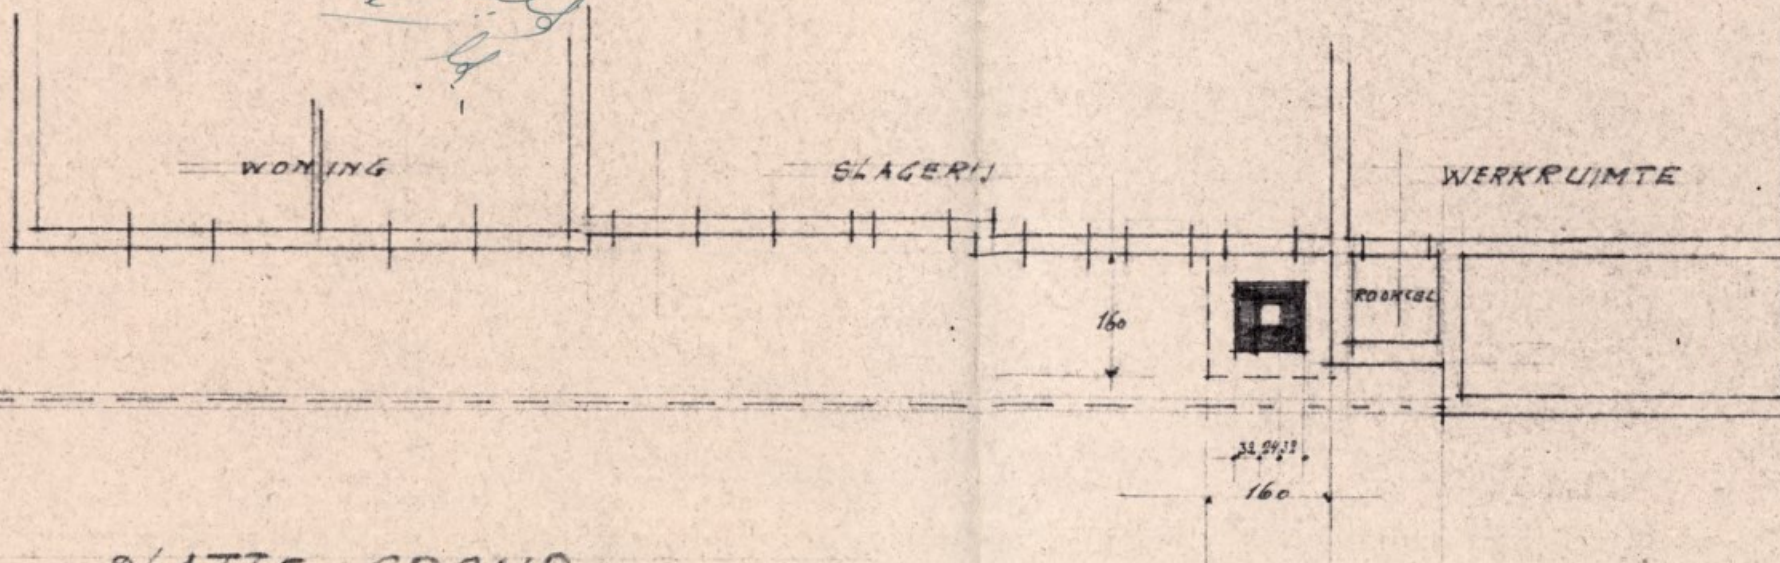

PLATTE GROND

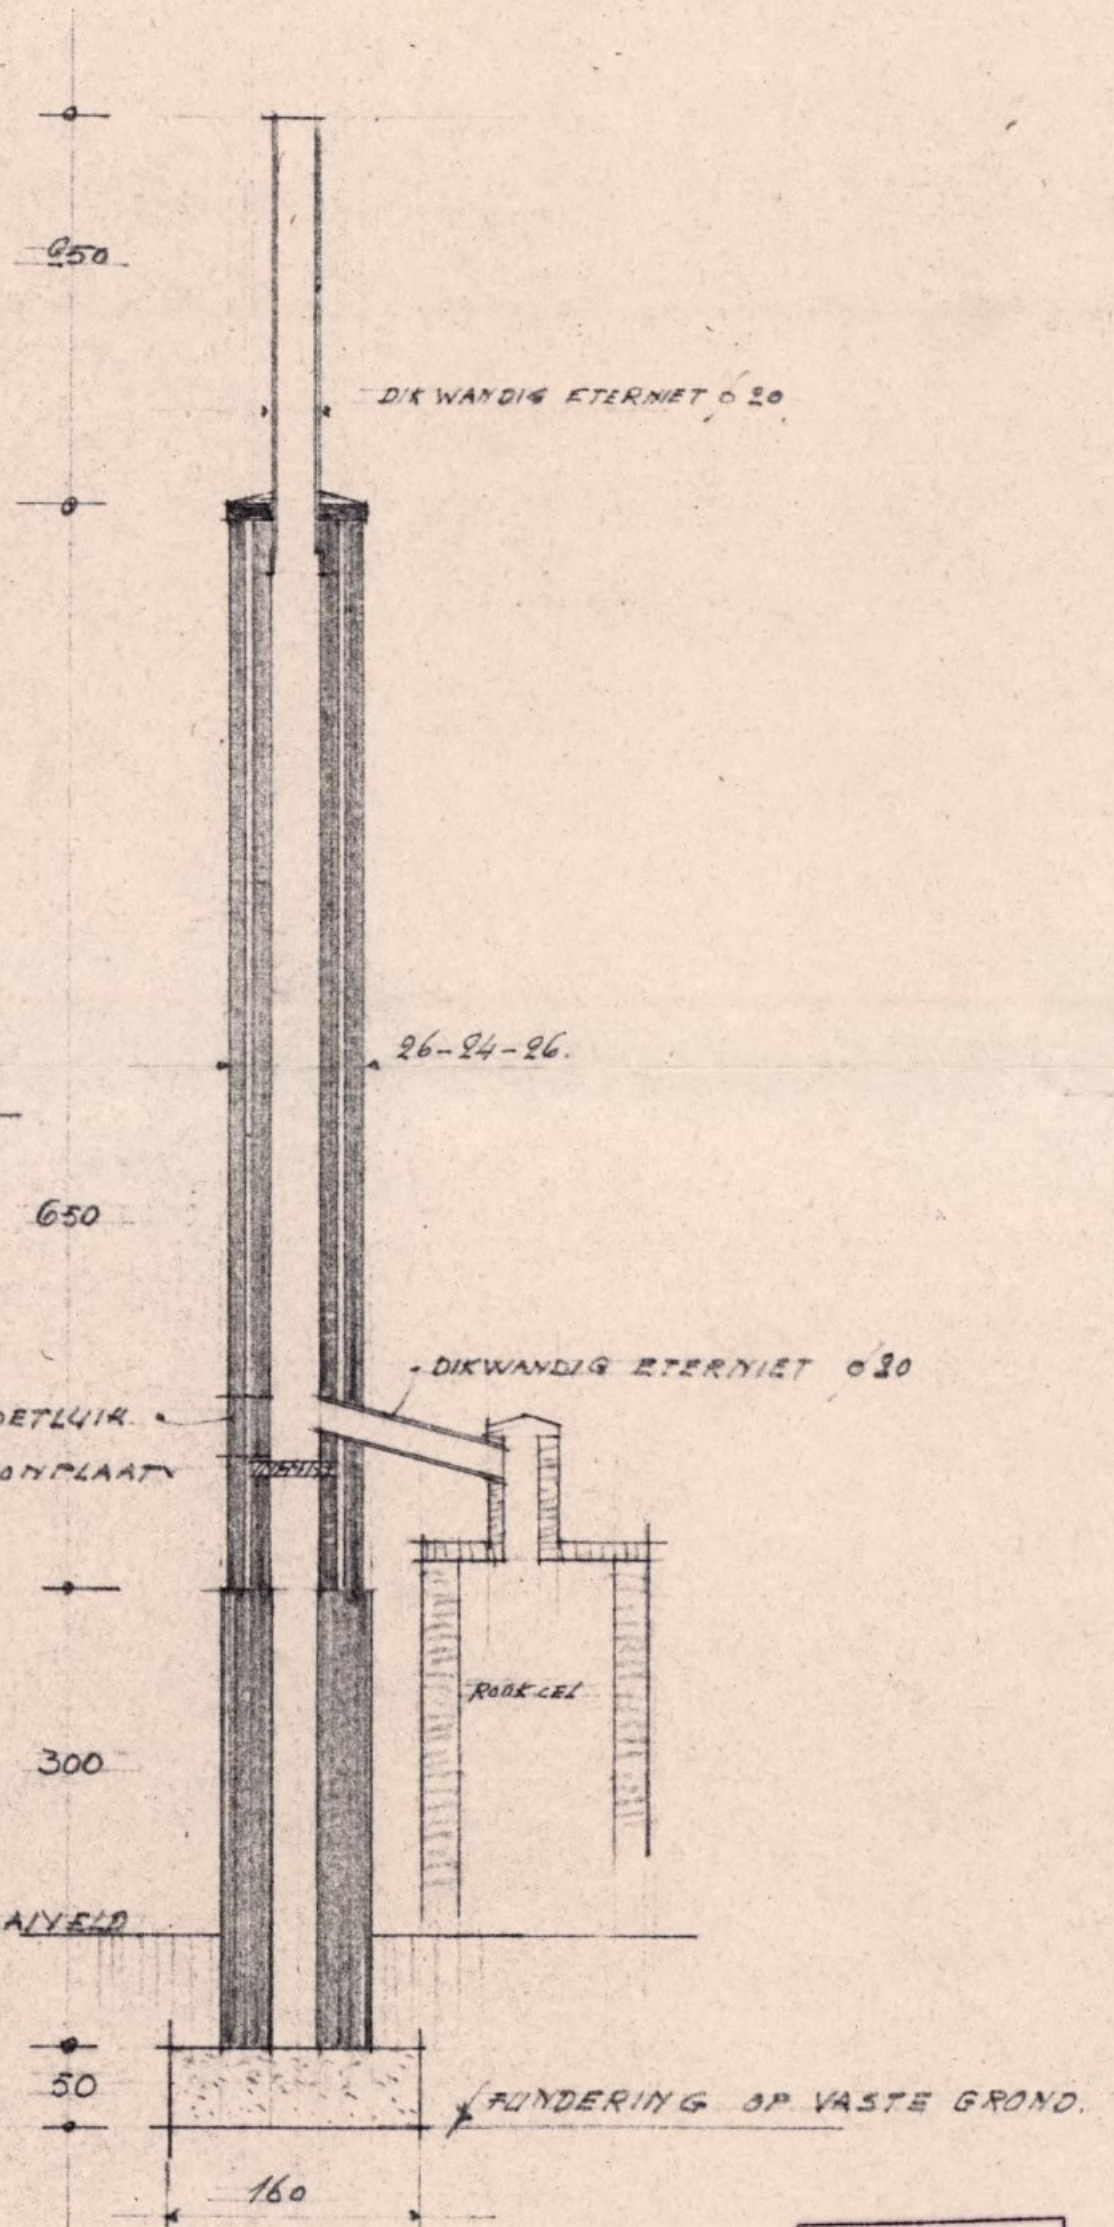

DOORSN. SCHOORSTEEN
SCHAAL 1:50

Technische Kring Dienst

MOOK 10-10-57

1:100-1:50

Econsultancy onderzoekt en adviseert bij milieu- en omgevingsvraagstukken



Bodem



Omgeving



Water



Ecologie



Bomen



Geluid



Infra



Archeologie



Drone



Breeam