

SITUATIE

Gemeente: Berg en Dal

Sectie : O

Nummer : 147 / 148

Schaal : 1 : 1000



= Wonen (7135,5 m²)




= Te slopen bebouwing (1597,3 m²)



= Te verplaatsen (slopen) twee-onder-één-kapwoningen en bijgebouwen

172

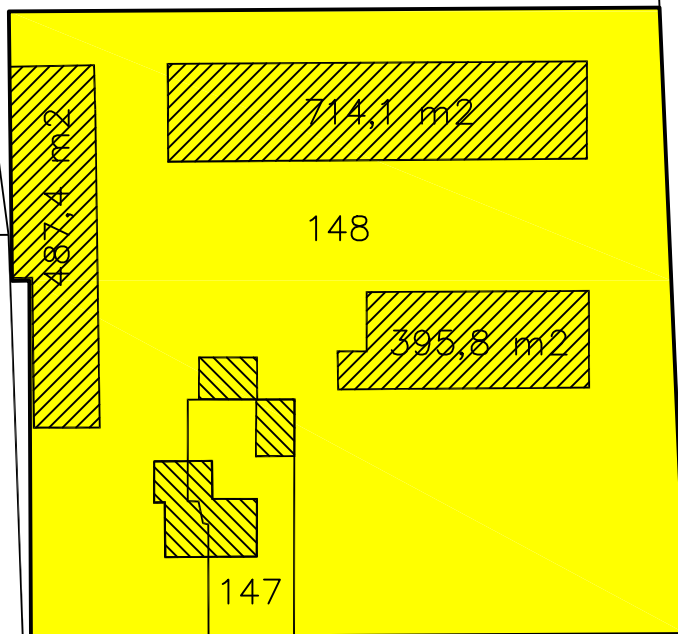

Geling Advies

Onderwerp Situatietekening

Locatie Cranenbrugsestraat 27 te Groesbeek

Opdrachtgever

Schaal 1:1000

Datum 09-08-2019

Formaat A4

Getekend door P.V.

Wijzigingsdatum

Projectnummer 5530BS01

Bladnummer 01/01

► Postbus 12

► tel. 0493 - 59 75 00

► Bezoekadres: Burg. Wijtvlitlaan 1 te De Rips

► 5845 ZG Sint Anthonis

► fax. 0493 - 59 75 09

► www.gsadviessgroep.nl

© ALLE RECHTEN VOORBEHOUDEN