


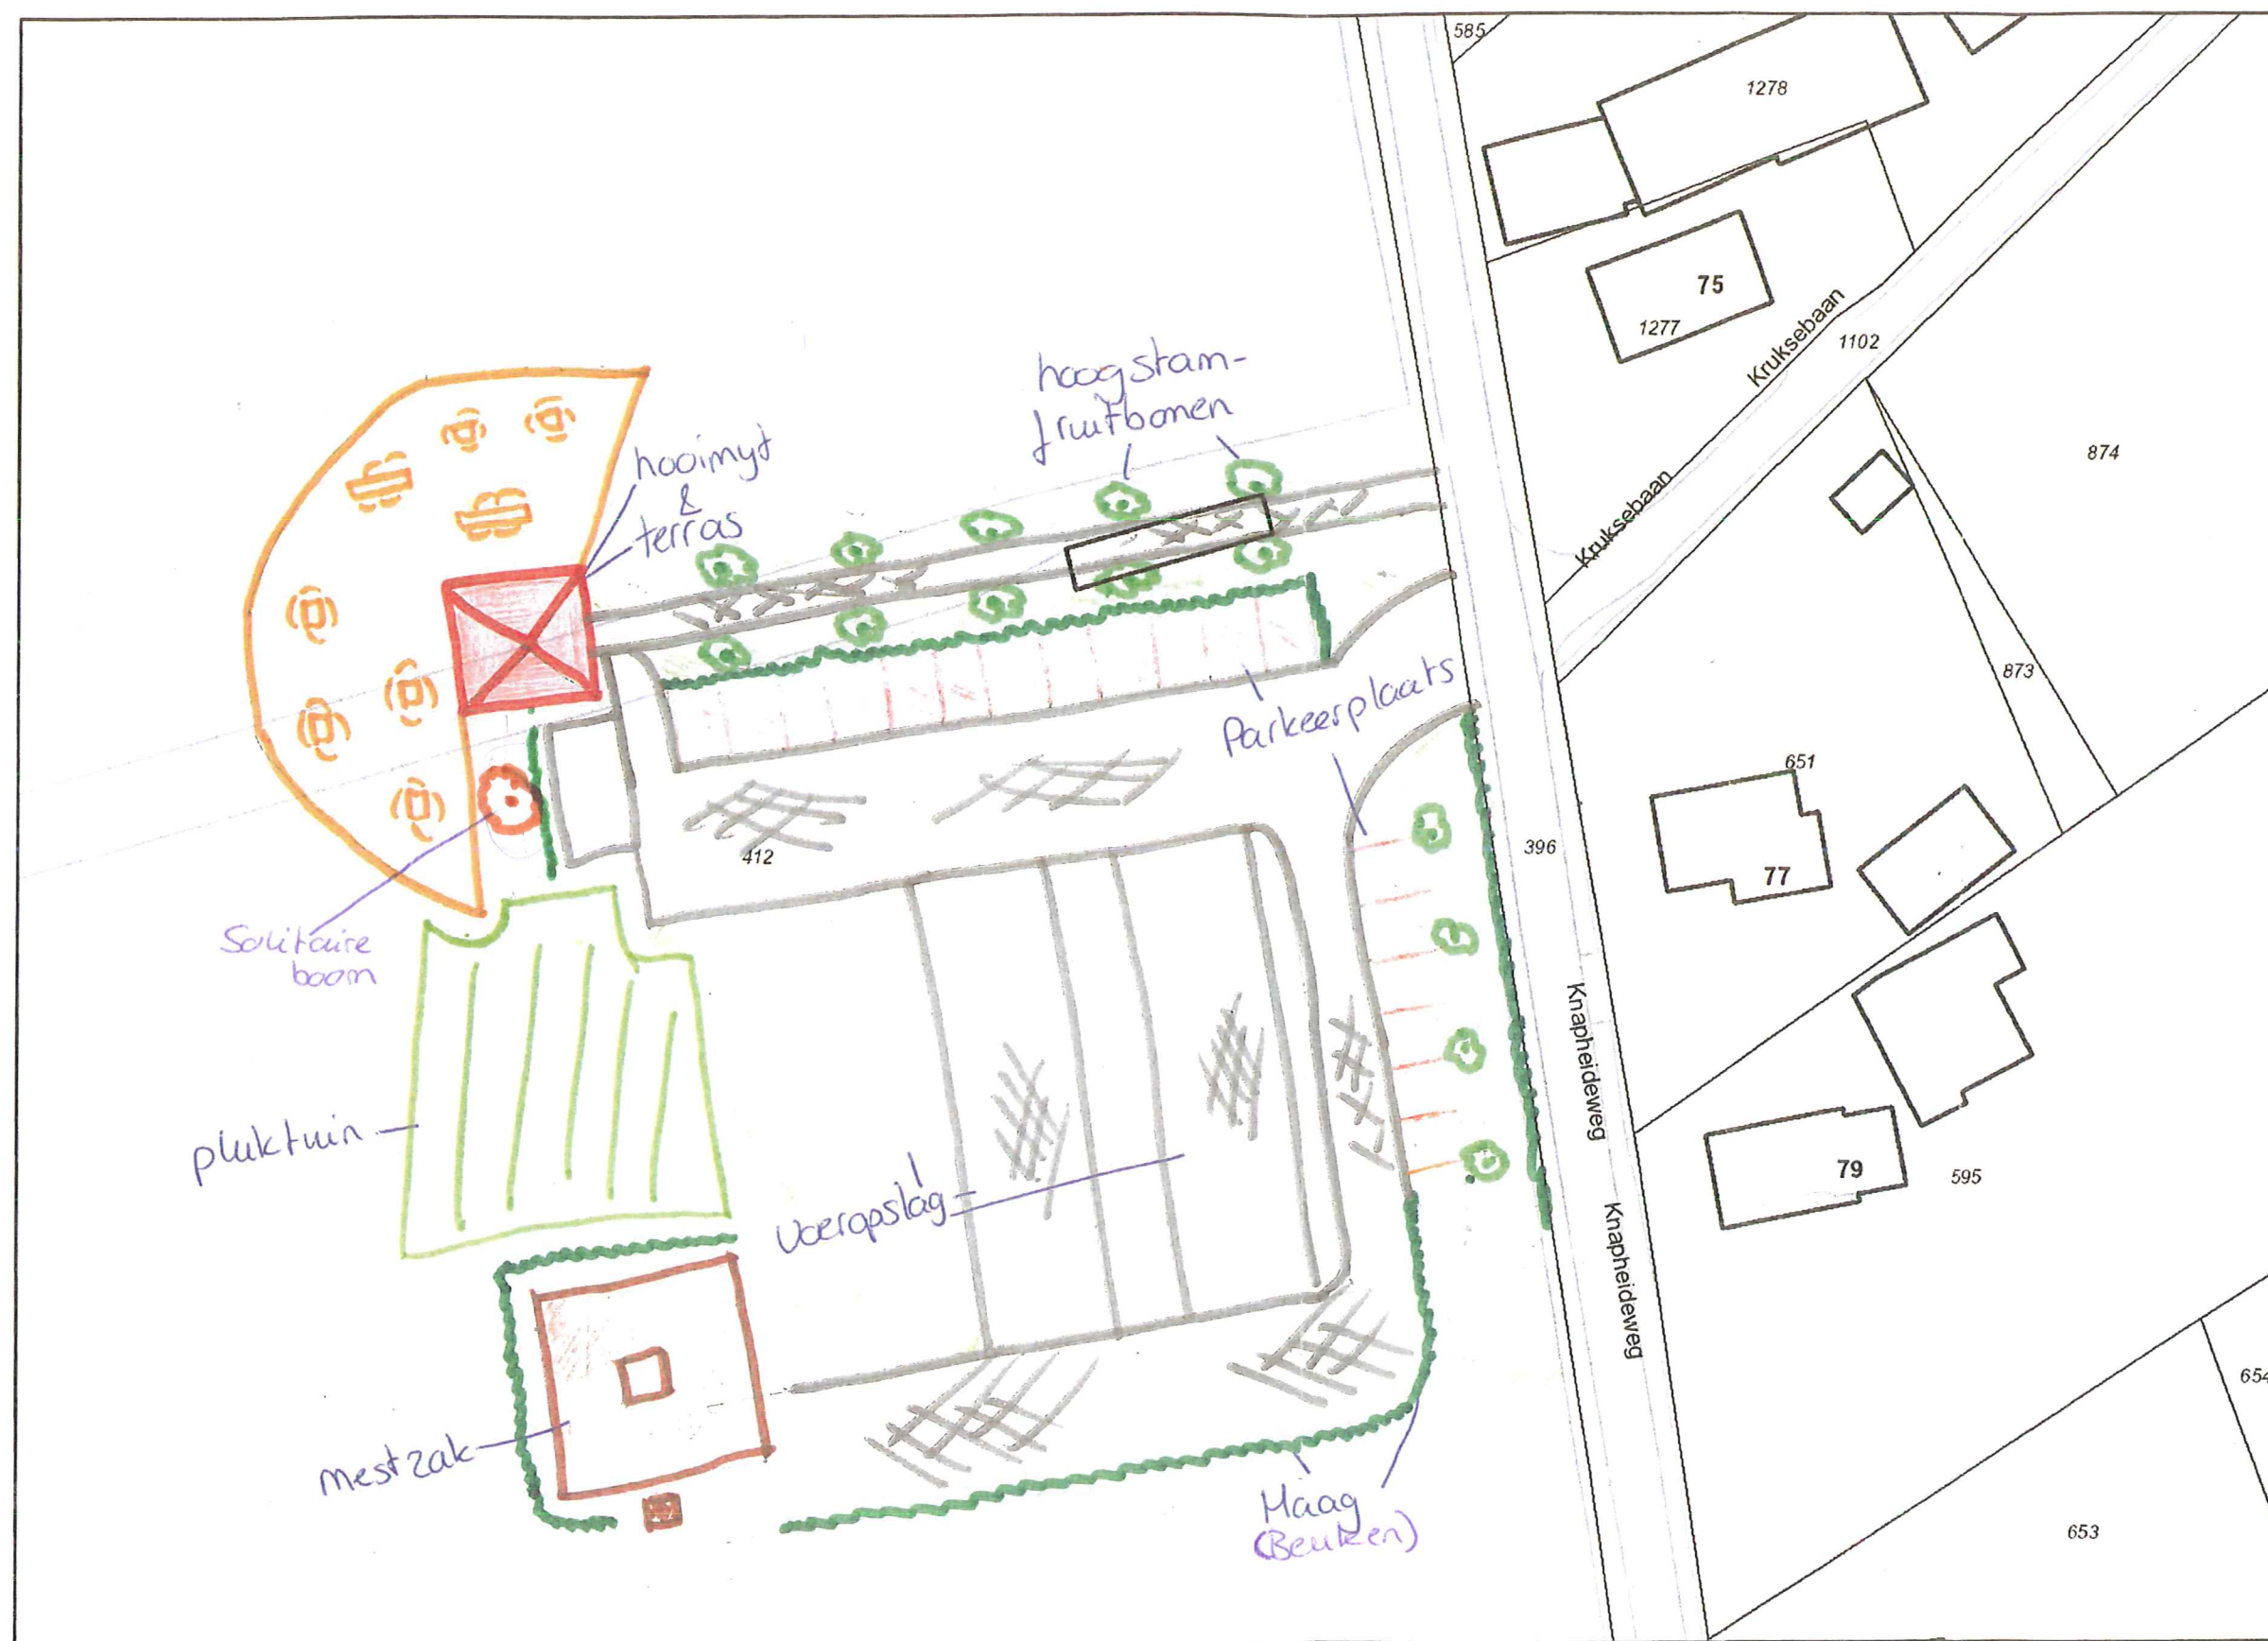

Plan Knapheideweg 71-75



schaal: 1:500