

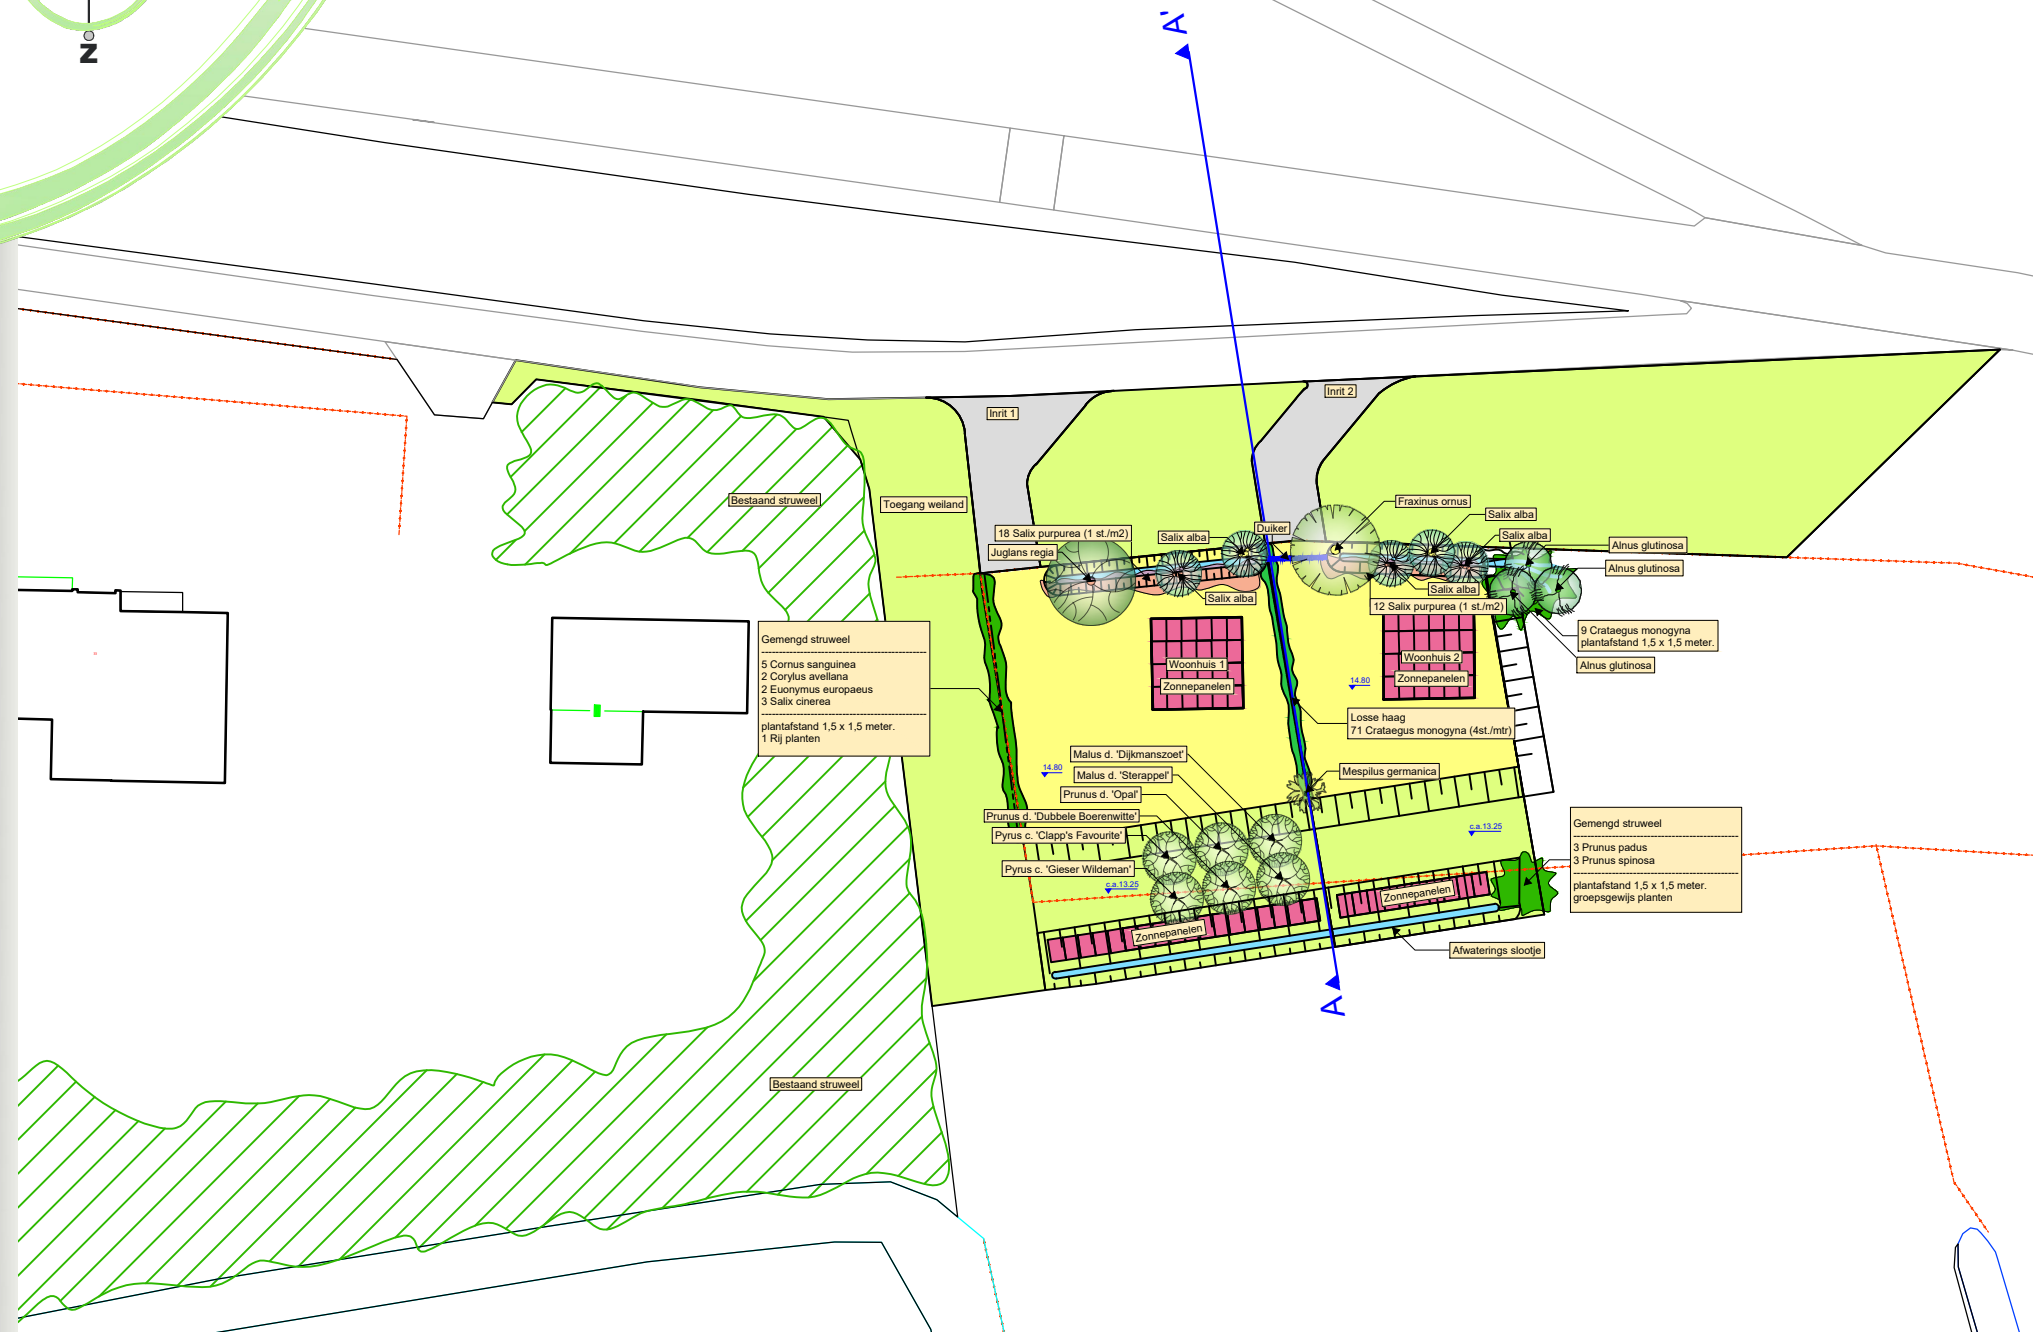


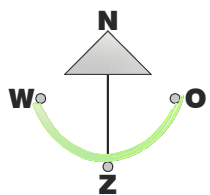

Principeprofiel schaal 1 : 200

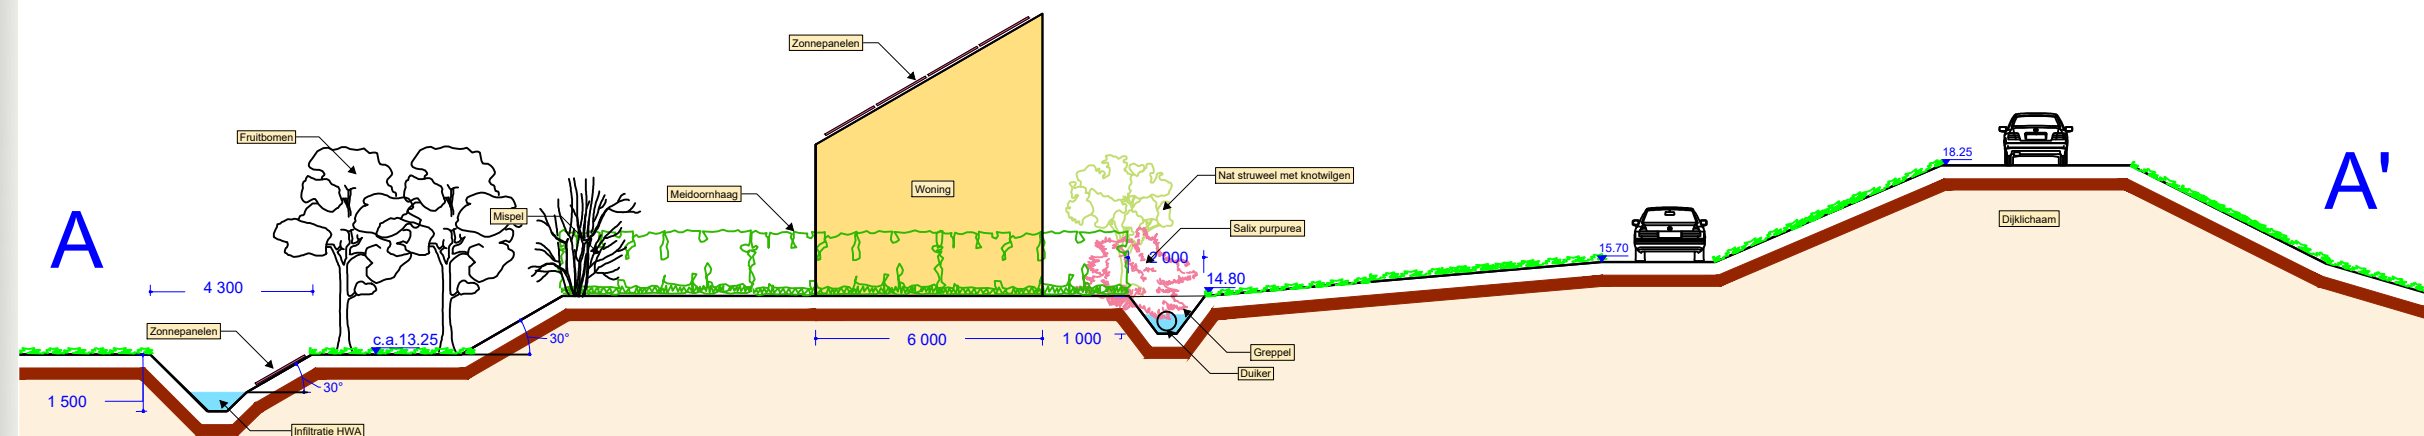

LEGENDA / PLANTLIJST

Weergave	st.	Botanische naam	Nederlandse naam	Maat	st./m²
Bomen/Solitair					
	3.00 st.	Alnus glutinosa	Zwarte els	10-12 Spil	
	1.00 st.	Fraxinus ornus	PluimEs	10-12 kl.	
	5.00 st.	Salix alba	Schietwilg/Knotwilg	10-12 Takhout	
	1.00 st.	Juglans regia	Okkernoot/Walnoot	10-12 kl.	
	1.00 st.	Mespilus germanica	Mespilus germanica	10-12 kl.	
Hoogstam Fruitbomen					
	1.00 st.	Malus d. 'Dijkmanszoet'	Malus d. 'Dijkmanszoet'	10-12 Hoogstam	
	1.00 st.	Malus d. 'Sterappel'	Malus d. 'Sterappel'	10-12 Hoogstam	
	1.00 st.	Prunus d. 'Dubbele Boerenwitte'	Prunus d. 'Dubbele Boerenwitte'	10-12 Hoogstam	
	1.00 st.	Prunus d. 'Opal'	Prunus d. 'Opal'	10-12 Hoogstam	
	1.00 st.	Pyrus c. 'Clapp's Favourite'	Pyrus c. 'Clapp's Favourite'	10-12 Hoogstam	
	1.00 st.	Pyrus c. 'Gieser Wildeman'	Pyrus c. 'Gieser Wildeman'	10-12 Hoogstam	
Gemengd struweel					
	2.00 st.	Euonymus europaeus	Wilde kardinaalsmuts	60-80 bospl.	0,44 st/m²
	5.00 st.	Cornus sanguinea	Rode kornoelje	60-80 bospl.	0,44 st/m²
	3.00 st.	Prunus spinosa	Sleedoorn/Sleepruim	60-80 bospl.	0,44 st/m²
	3.00 st.	Prunus padus	Gewone vogelkers	60-80 bospl.	0,44 st/m²
	3.00 st.	Salix cinerea	Grauwe wilg	60-80 bospl.	0,44 st/m²
	30.00 st.	Salix purpurea	Bittere wilg	60-80 bospl.	1,00 st/m²
	2.00 st.	Corylus avellana	Hazelaar/Hazelnoot	60-80 bospl.	0,44 st/m²
	9.00 st.	Crataegus monogyna	Eenstijlige meidoorn	100-125 bospl.	0,44 st/m²
Haagbeplanting					
	71.00 st.	Crataegus monogyna	Eenstijlige meidoorn	100-125 bospl.	4 st/mtr.

Status: _____
Bestek: _____
Blad: _____
Projectnummer: _____
Opdrachtgever: Arts / de Baar / Gerritsen
Onderdeel: _____
Project: Landschapsplan

d.d.: _____
w.j.g.: _____
d.d.: _____
opm.: _____
Datum: 2019 06 21
Formaat: A3
Schaal: 1 : 500
Ontwerper: PBO-JHO
Tekenaar: PBO-JP
Interne contr.: JHO