Voorwaardelijke verplichting

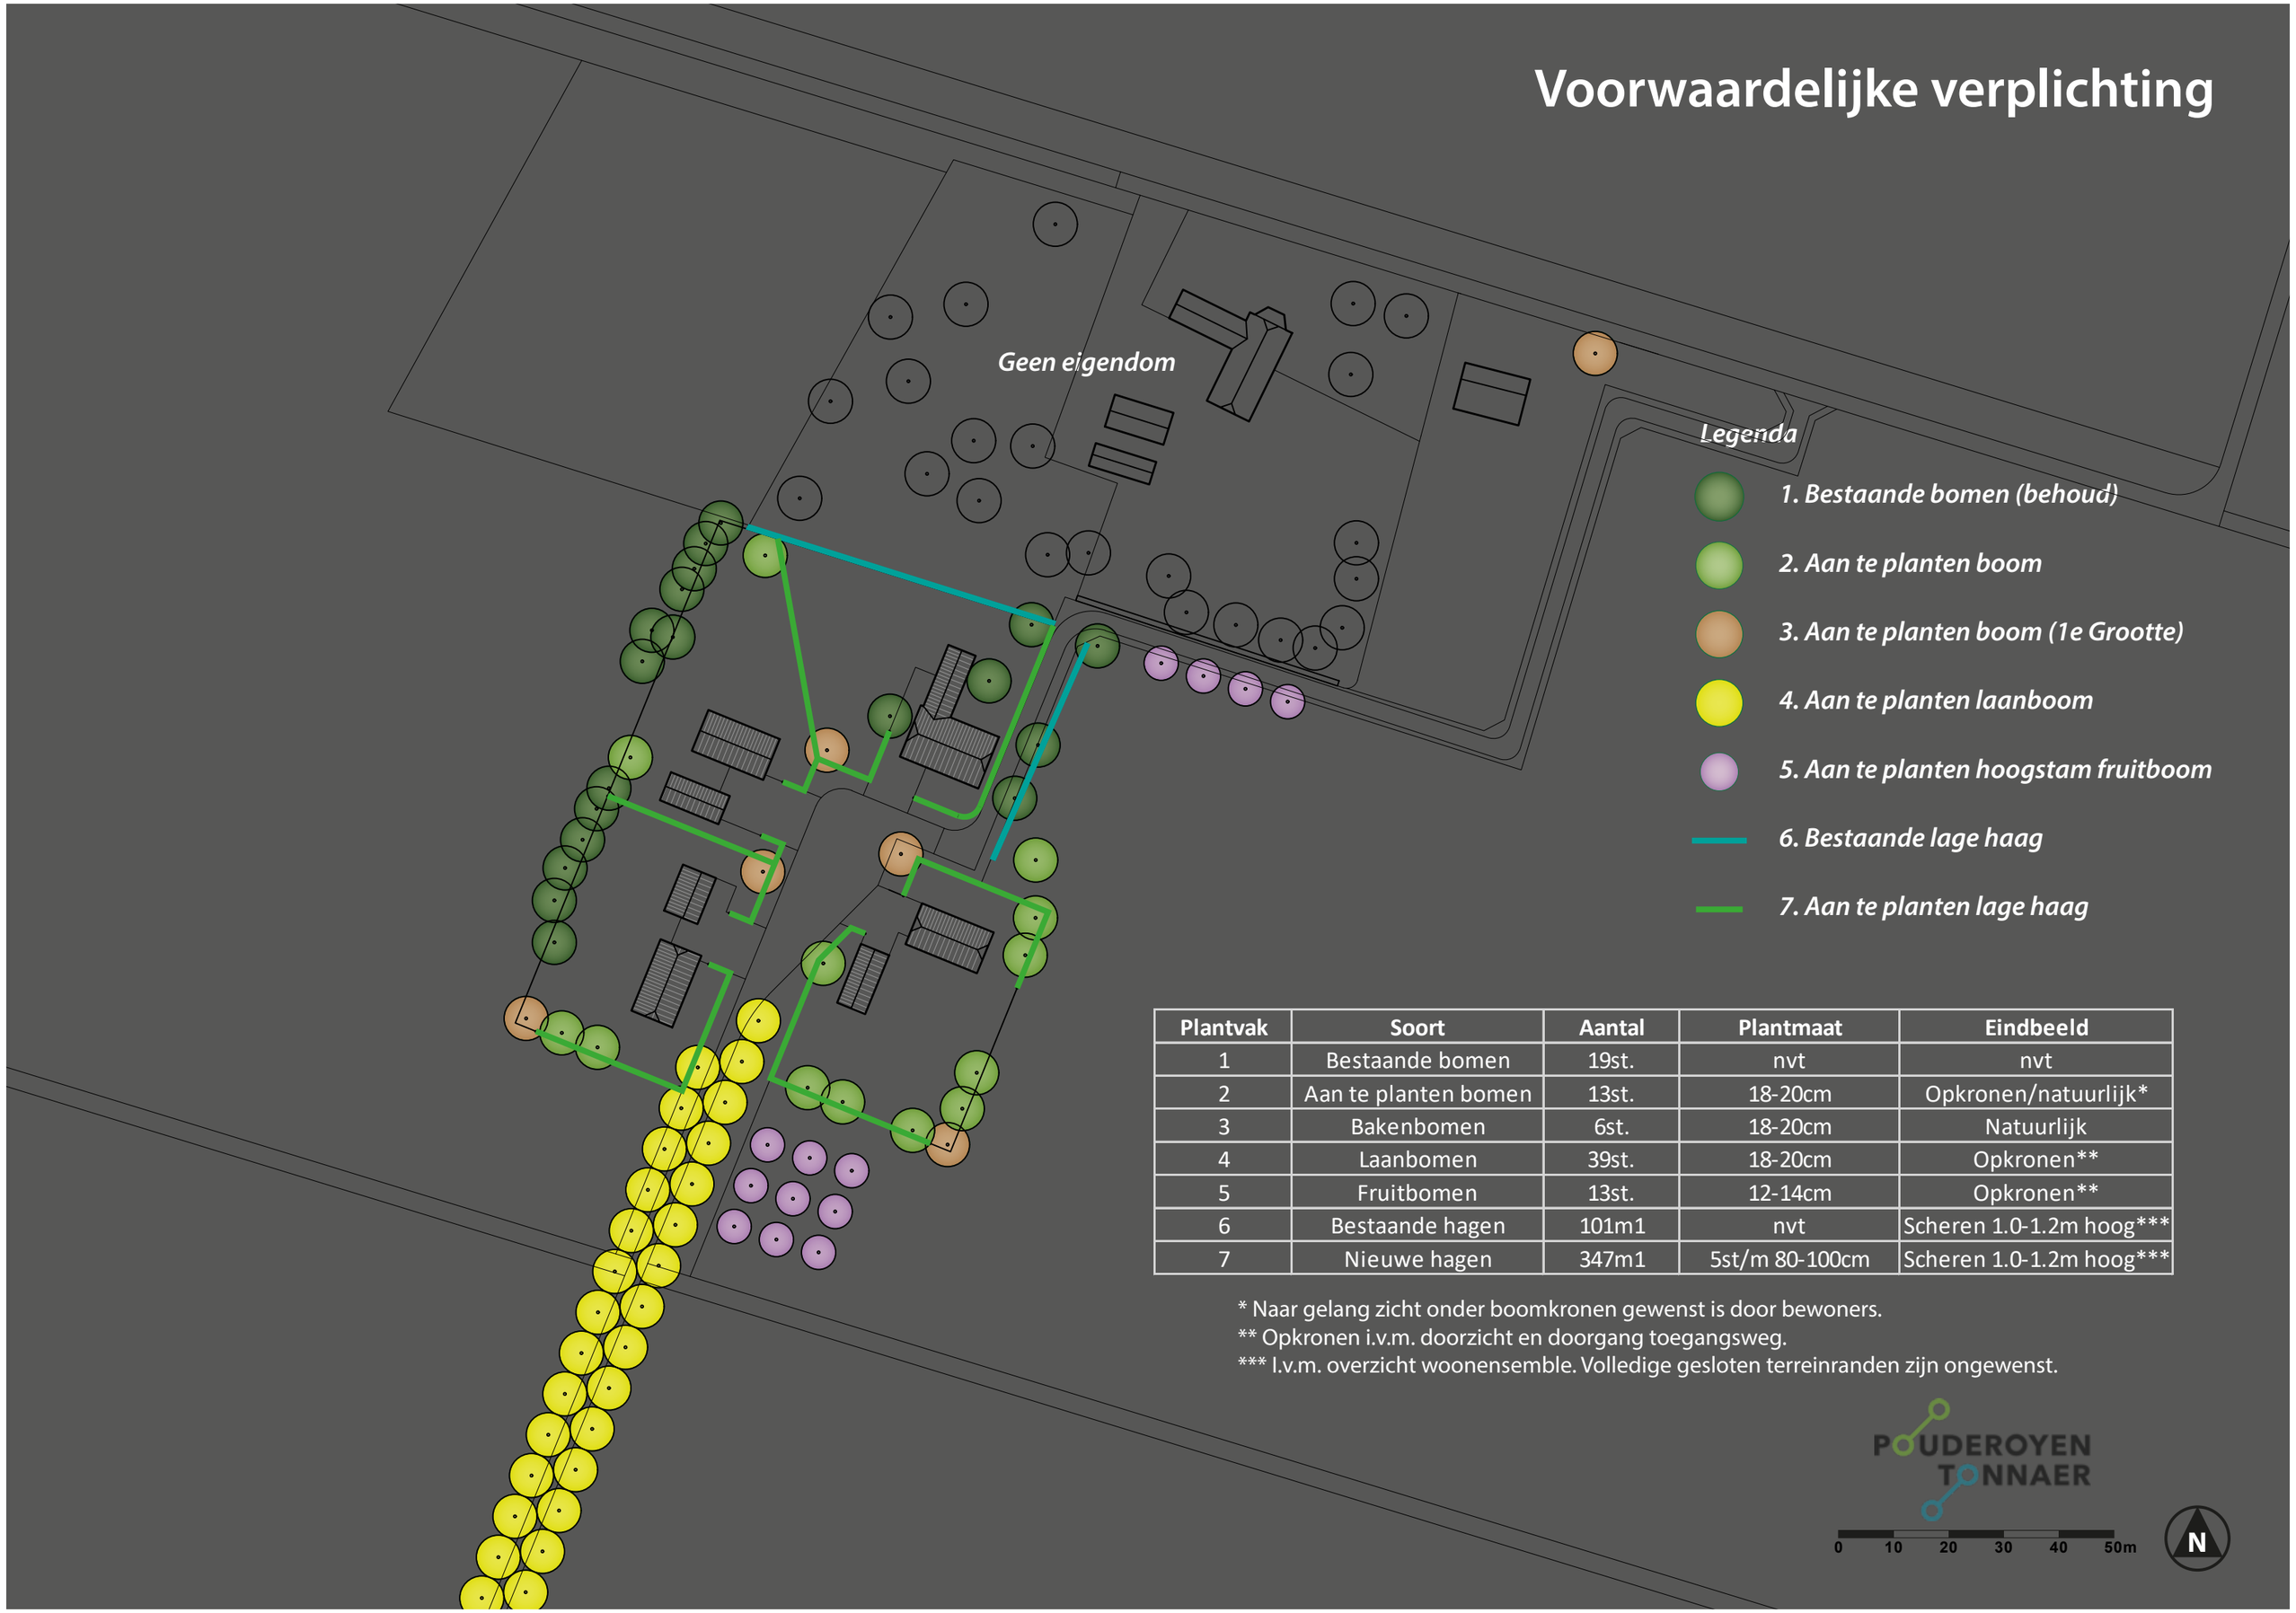

Plantvak	Soort	Aantal	Plantmaat	Eindbeeld
1	Bestaande bomen	19st.	nvt	nvt
2	Aan te planten bomen	13st.	18-20cm	Opkronen/natuurlijk*
3	Bakenbomen	6st.	18-20cm	Natuurlijk
4	Laanbomen	39st.	18-20cm	Opkronen**
5	Fruitbomen	13st.	12-14cm	Opkronen**
6	Bestaande hagen	101m1	nvt	Scheren 1.0-1.2m hoog***
7	Nieuwe hagen	347m1	5st/m 80-100cm	Scheren 1.0-1.2m hoog***

* Naar gelang zicht onder boomkronen gewenst is door bewoners.
** Opkronen i.v.m. doorzicht en doorgang toegangsweg.
*** I.v.m. overzicht woonensemble. Volledige gesloten terreinranden zijn ongewenst.

POUDEROYEN TONNAER