


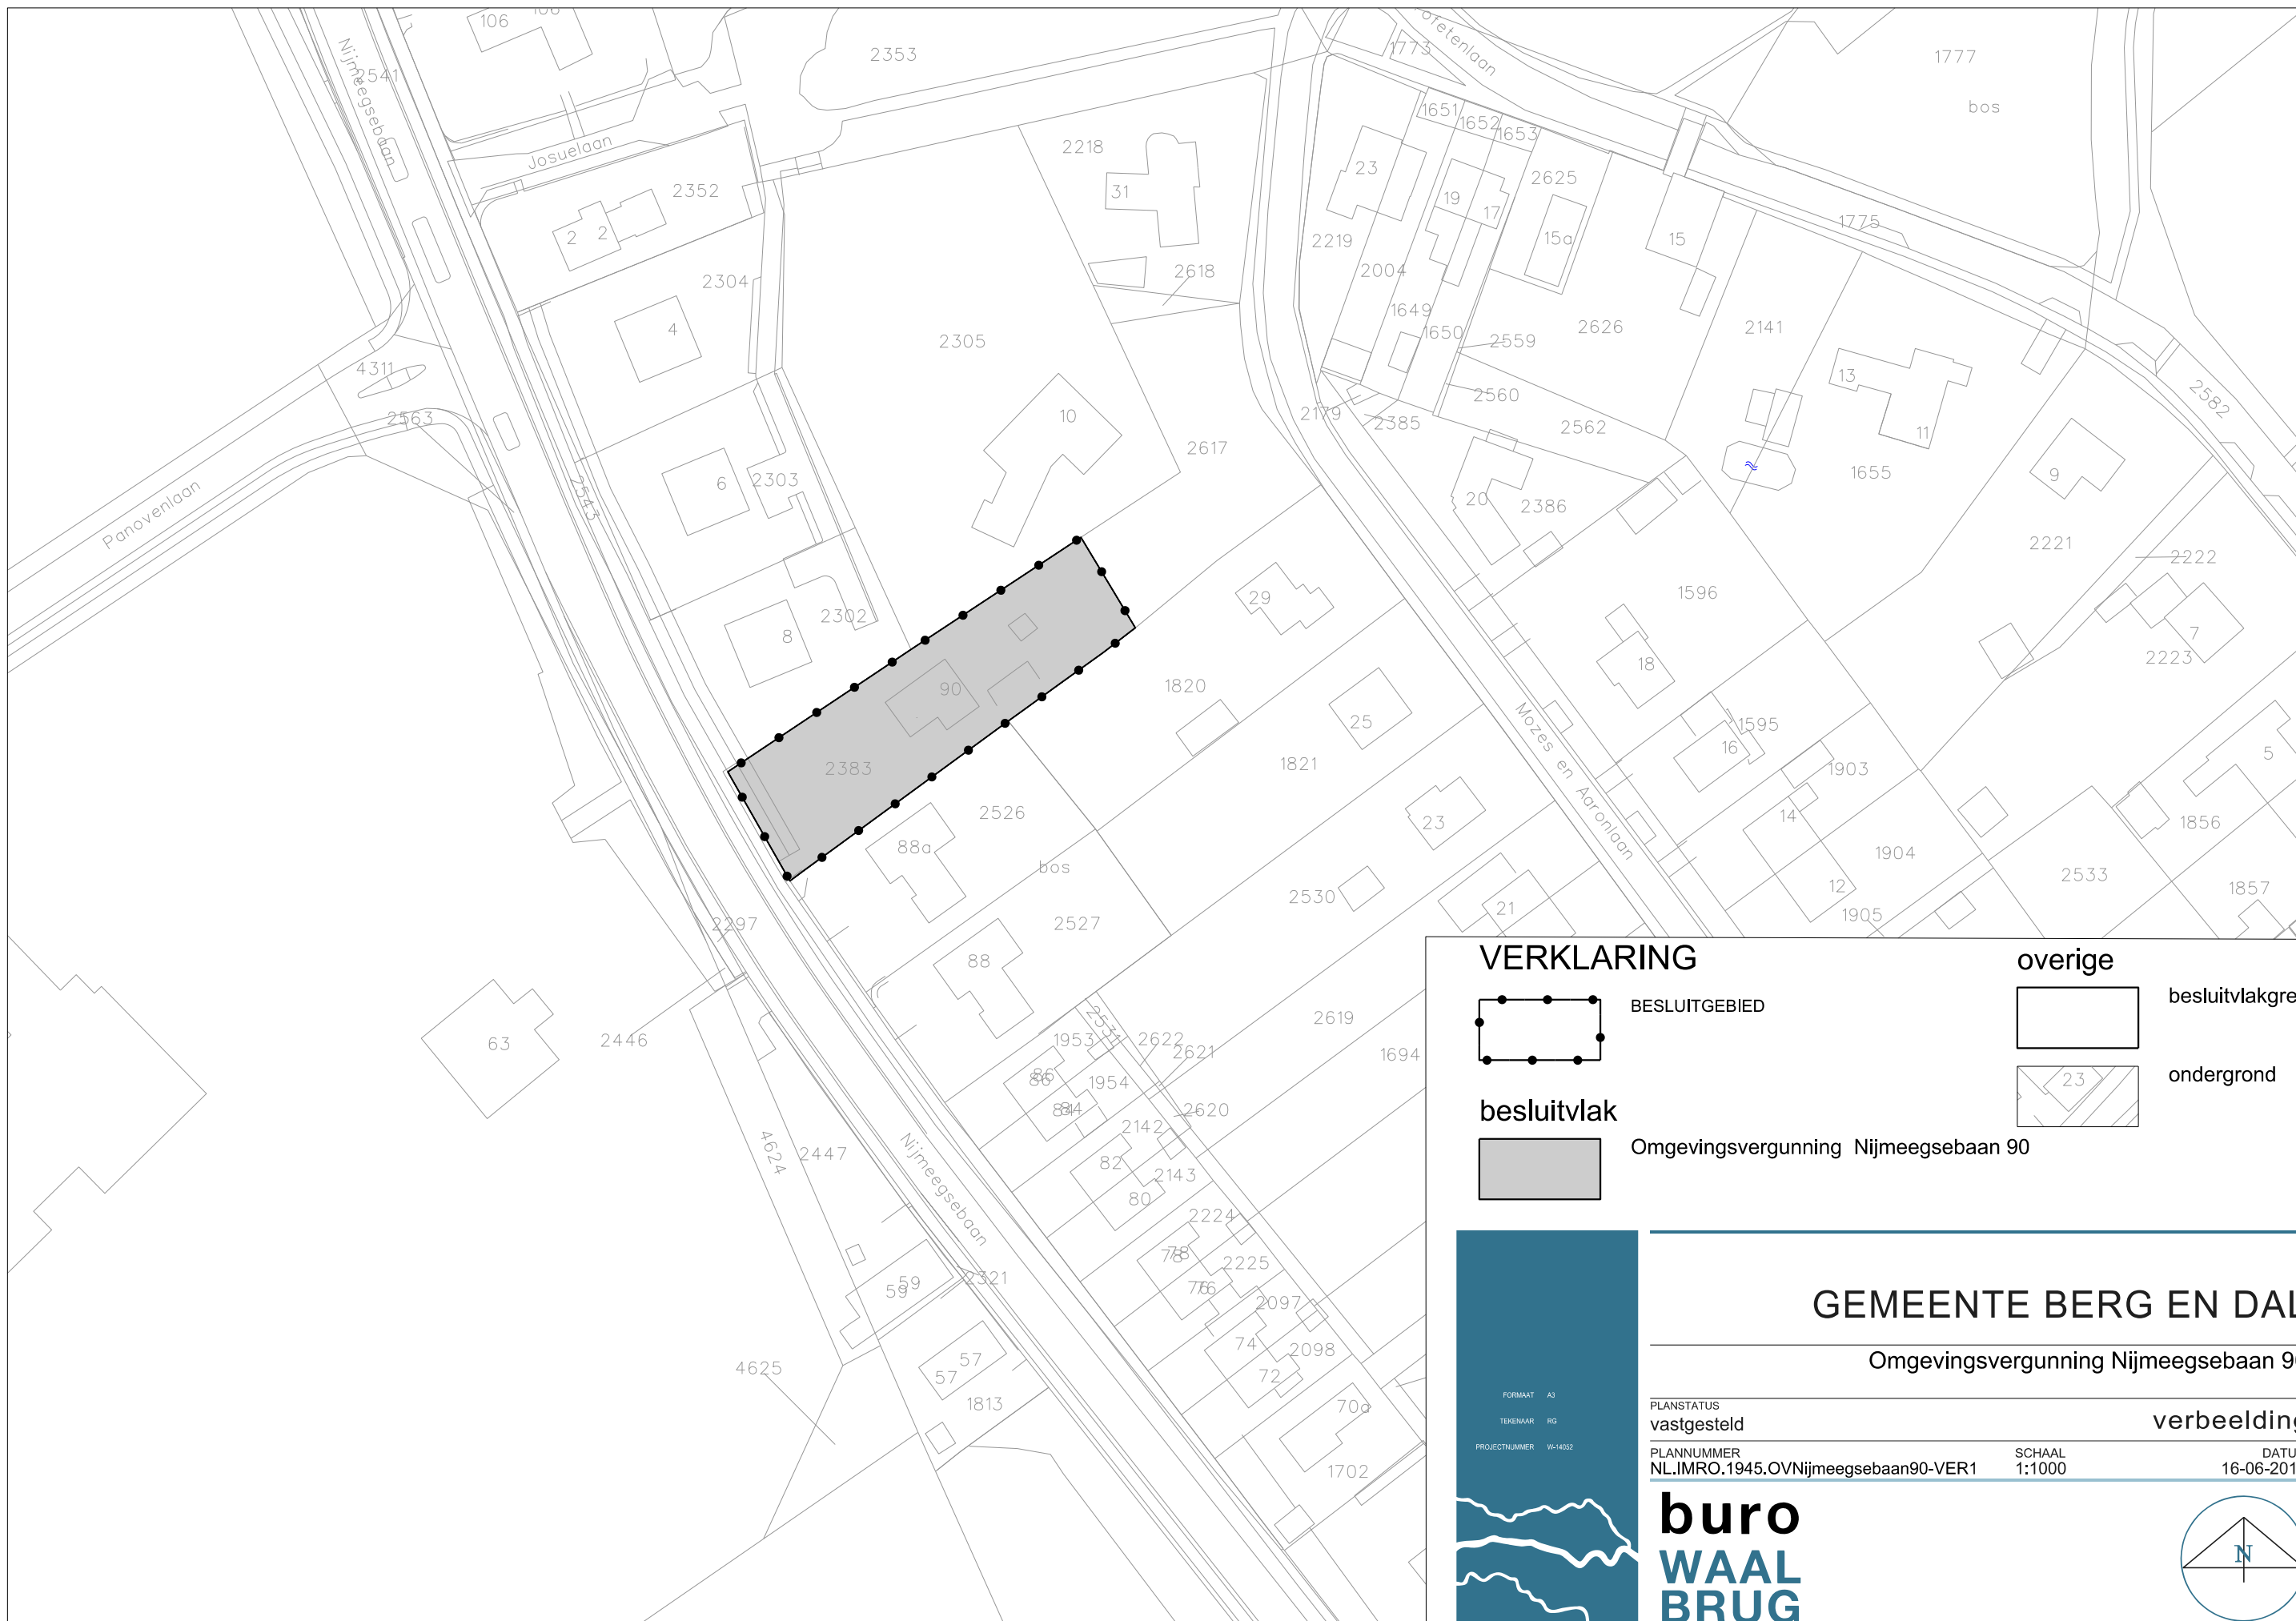

VERKLARING

BESLUITGEBIED

besluitvlak

Omgevingsvergunning Nijmeegsebaan 90

overige

besluitvlakgrens
 ondergrond

GEMEENTE BERG EN DAL

Omgevingsvergunning Nijmeegsebaan 90

PLANSTATUS vastgesteld verbeelding

PLANNUMMER NL.IMRO.1945.OVNijmeegsebaan90-VER1 SCHAAL 1:1000 DATUM 16-06-2016

