

Zonnepark

INRICHTINGSPLAN LAGE WALD

- Houtsingel met inheemse soorten behoud na 25 jaar
- Struweelsingel maximaal 6 mtr hoog behoud na 25 jaar
- Bestaande boom- en houtstructuren (zeer waardevol)
- Bloem- en kruidenrijk grasland schaduwinnend
- Bloem- en kruidenrijk grasland
- Patrijzenhaag
- Keverbank
- Onderhoudspad - bestaande uit leemhoudend materiaal (randen geschikt voor nestplekken wilde bij)
- Zonnepanelen
- Hekwerk
- Openingen in hekwerk toegankelijkheid das
- Zitbank rustpunt
- Inkoopstation
- Omvormer - travo
- Dropzone
- Ontwikkelen en/of behouden zichtlijn

PROJECTNAAM
Zonnepark Lage Wald

ONDERDEEL
Inrichtingsplan

GETEKEND DOOR
L. Grote Gansey

DATUM
Juli 2023

SCHAAL
1:1.000 (A1)




Zonnepark


INRICHTINGSPLAN LAGE WALD




Profiel A - A'

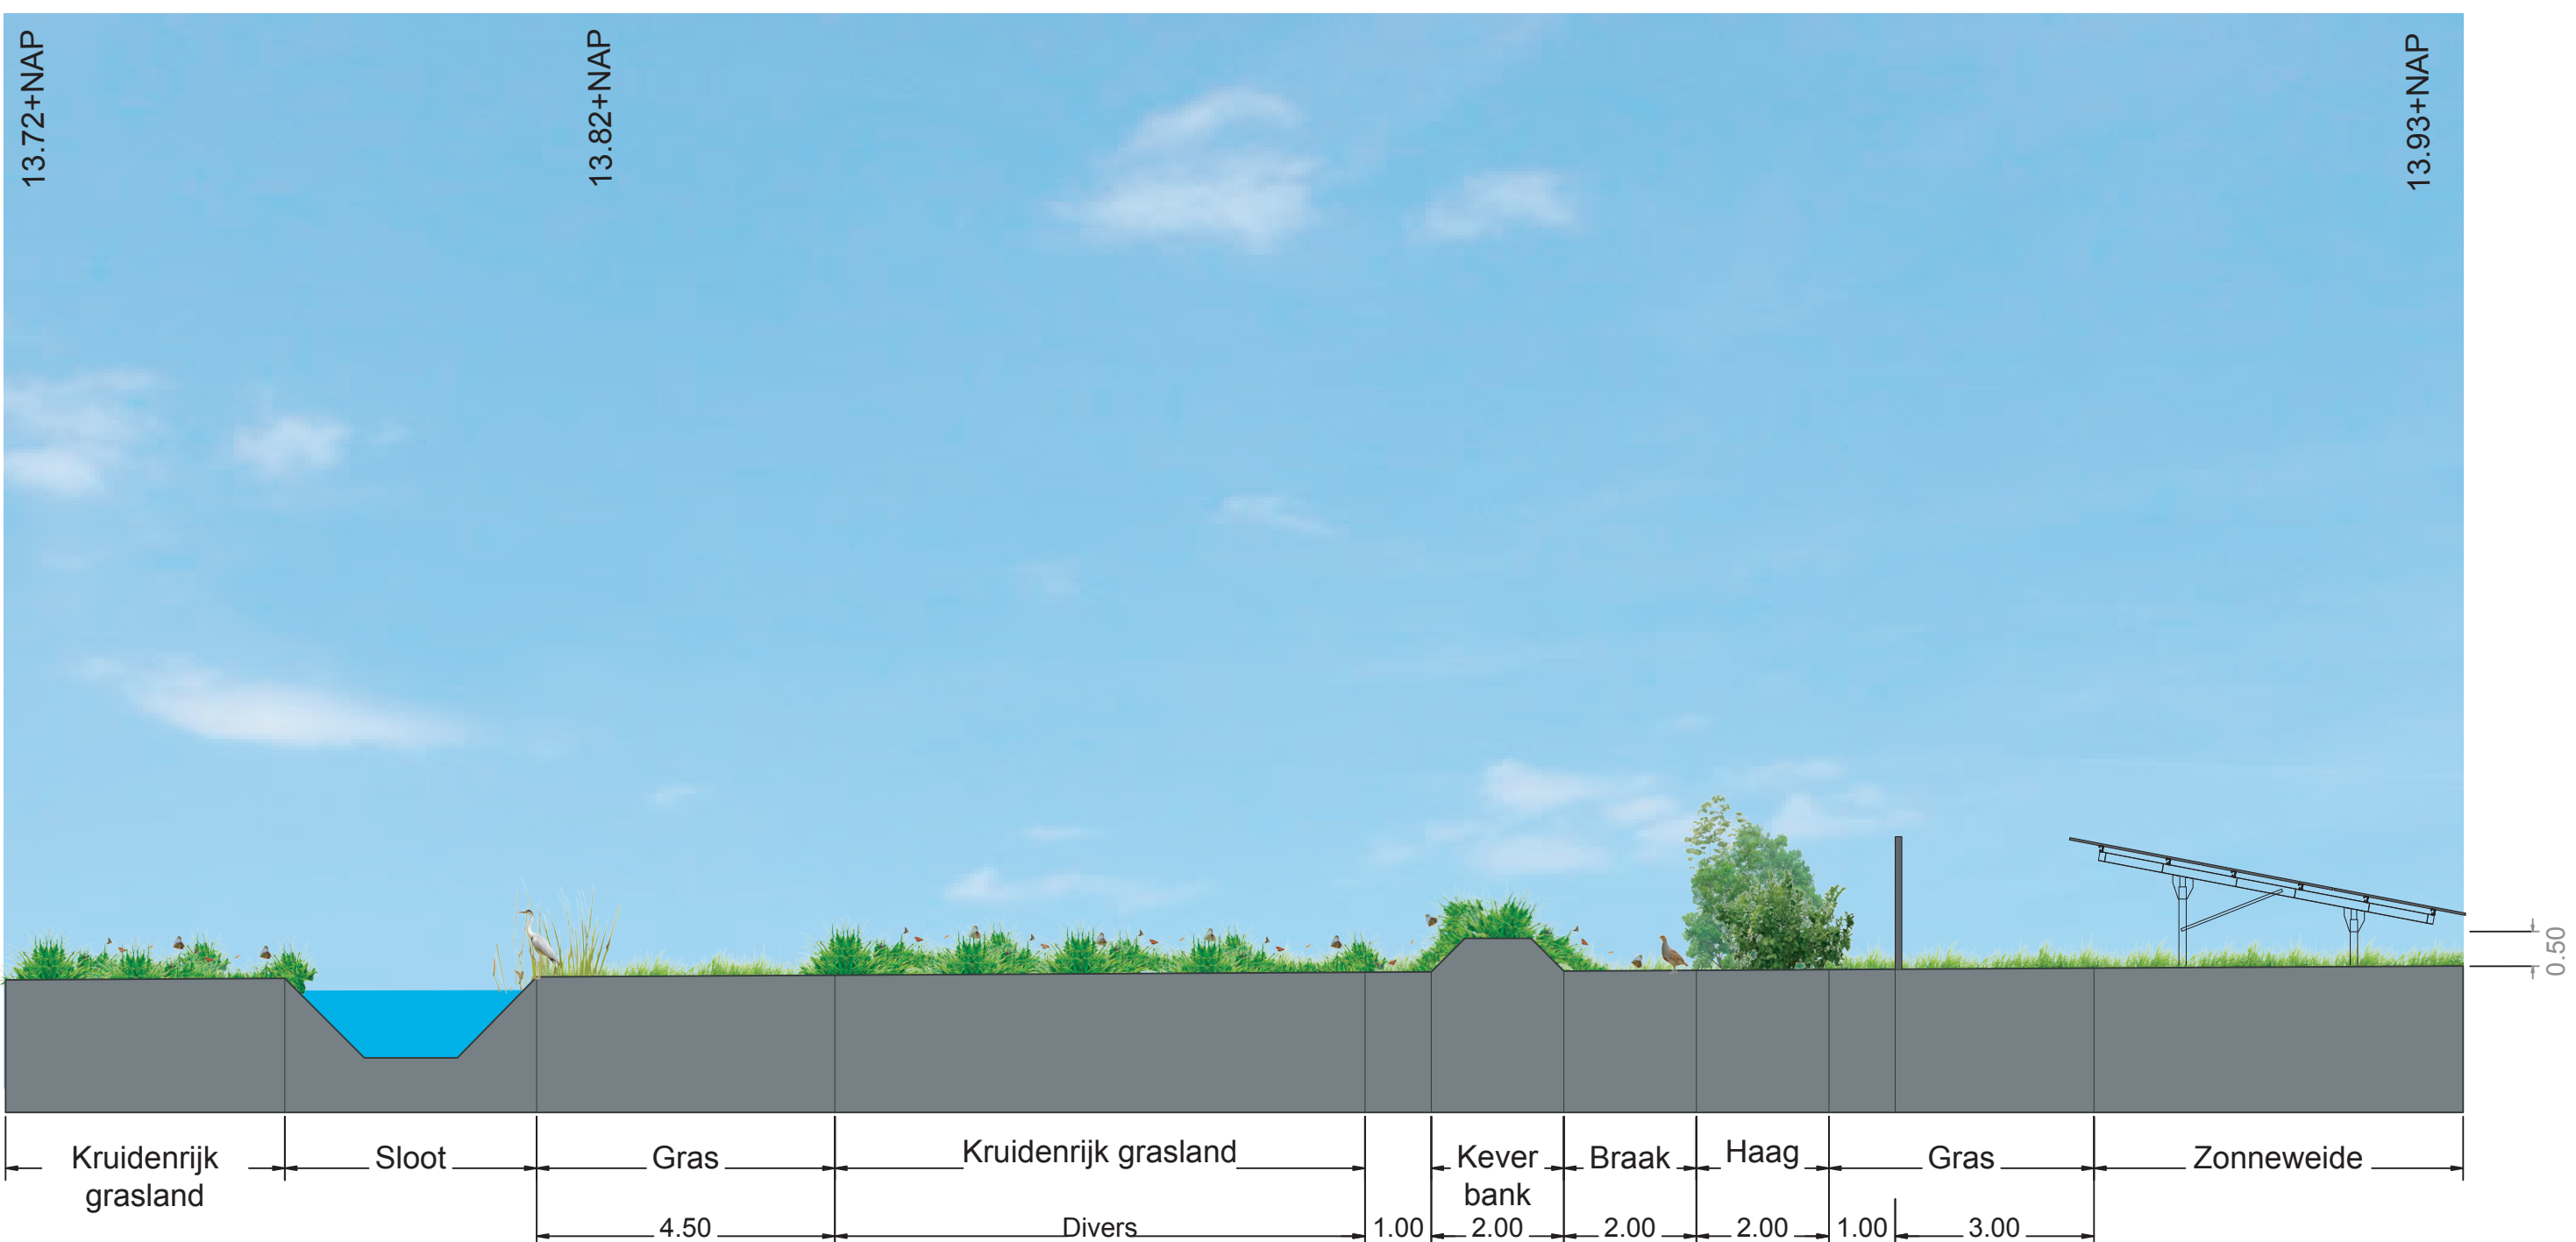


Profiel B - B'

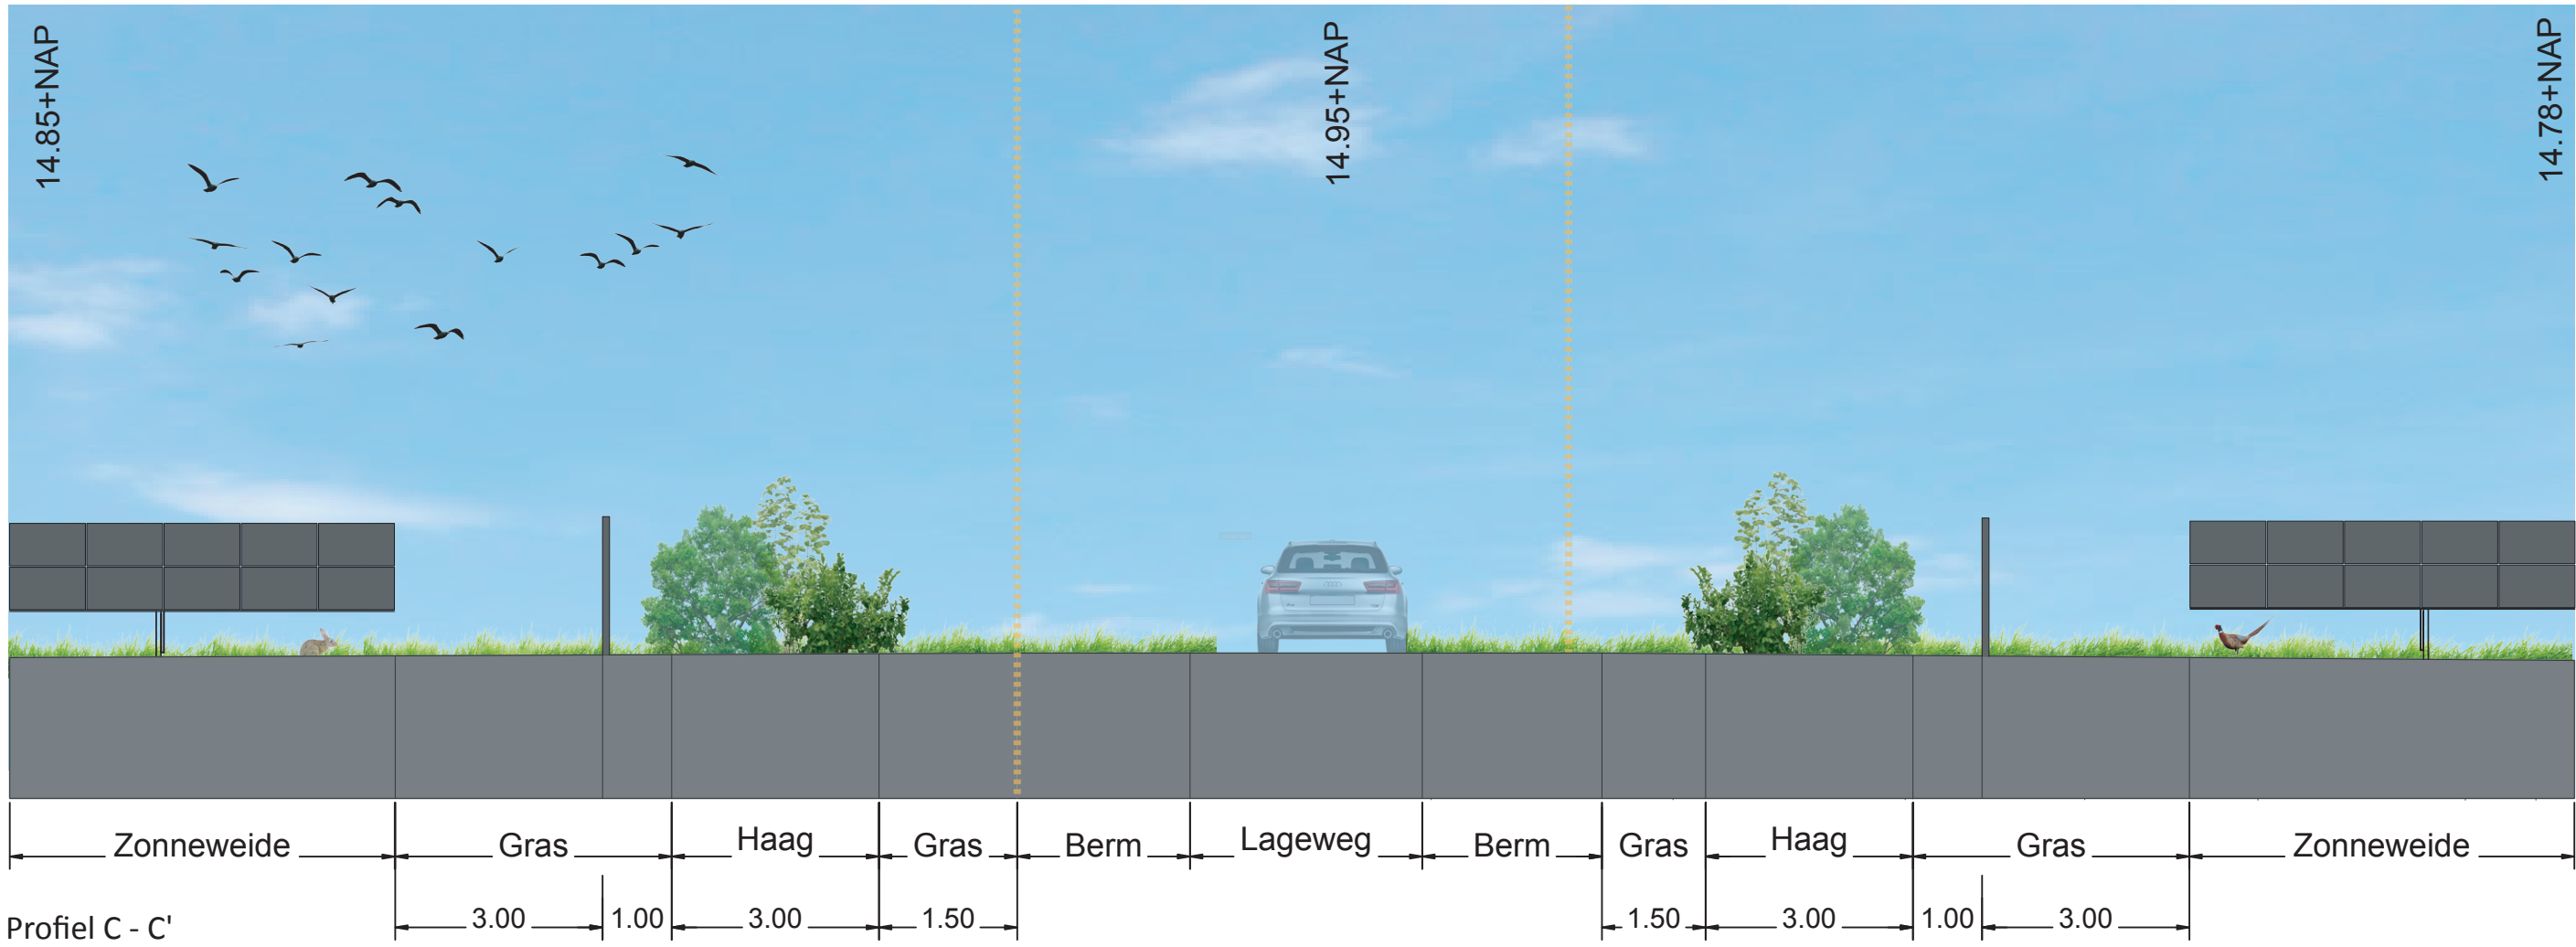

Profiel C - C'

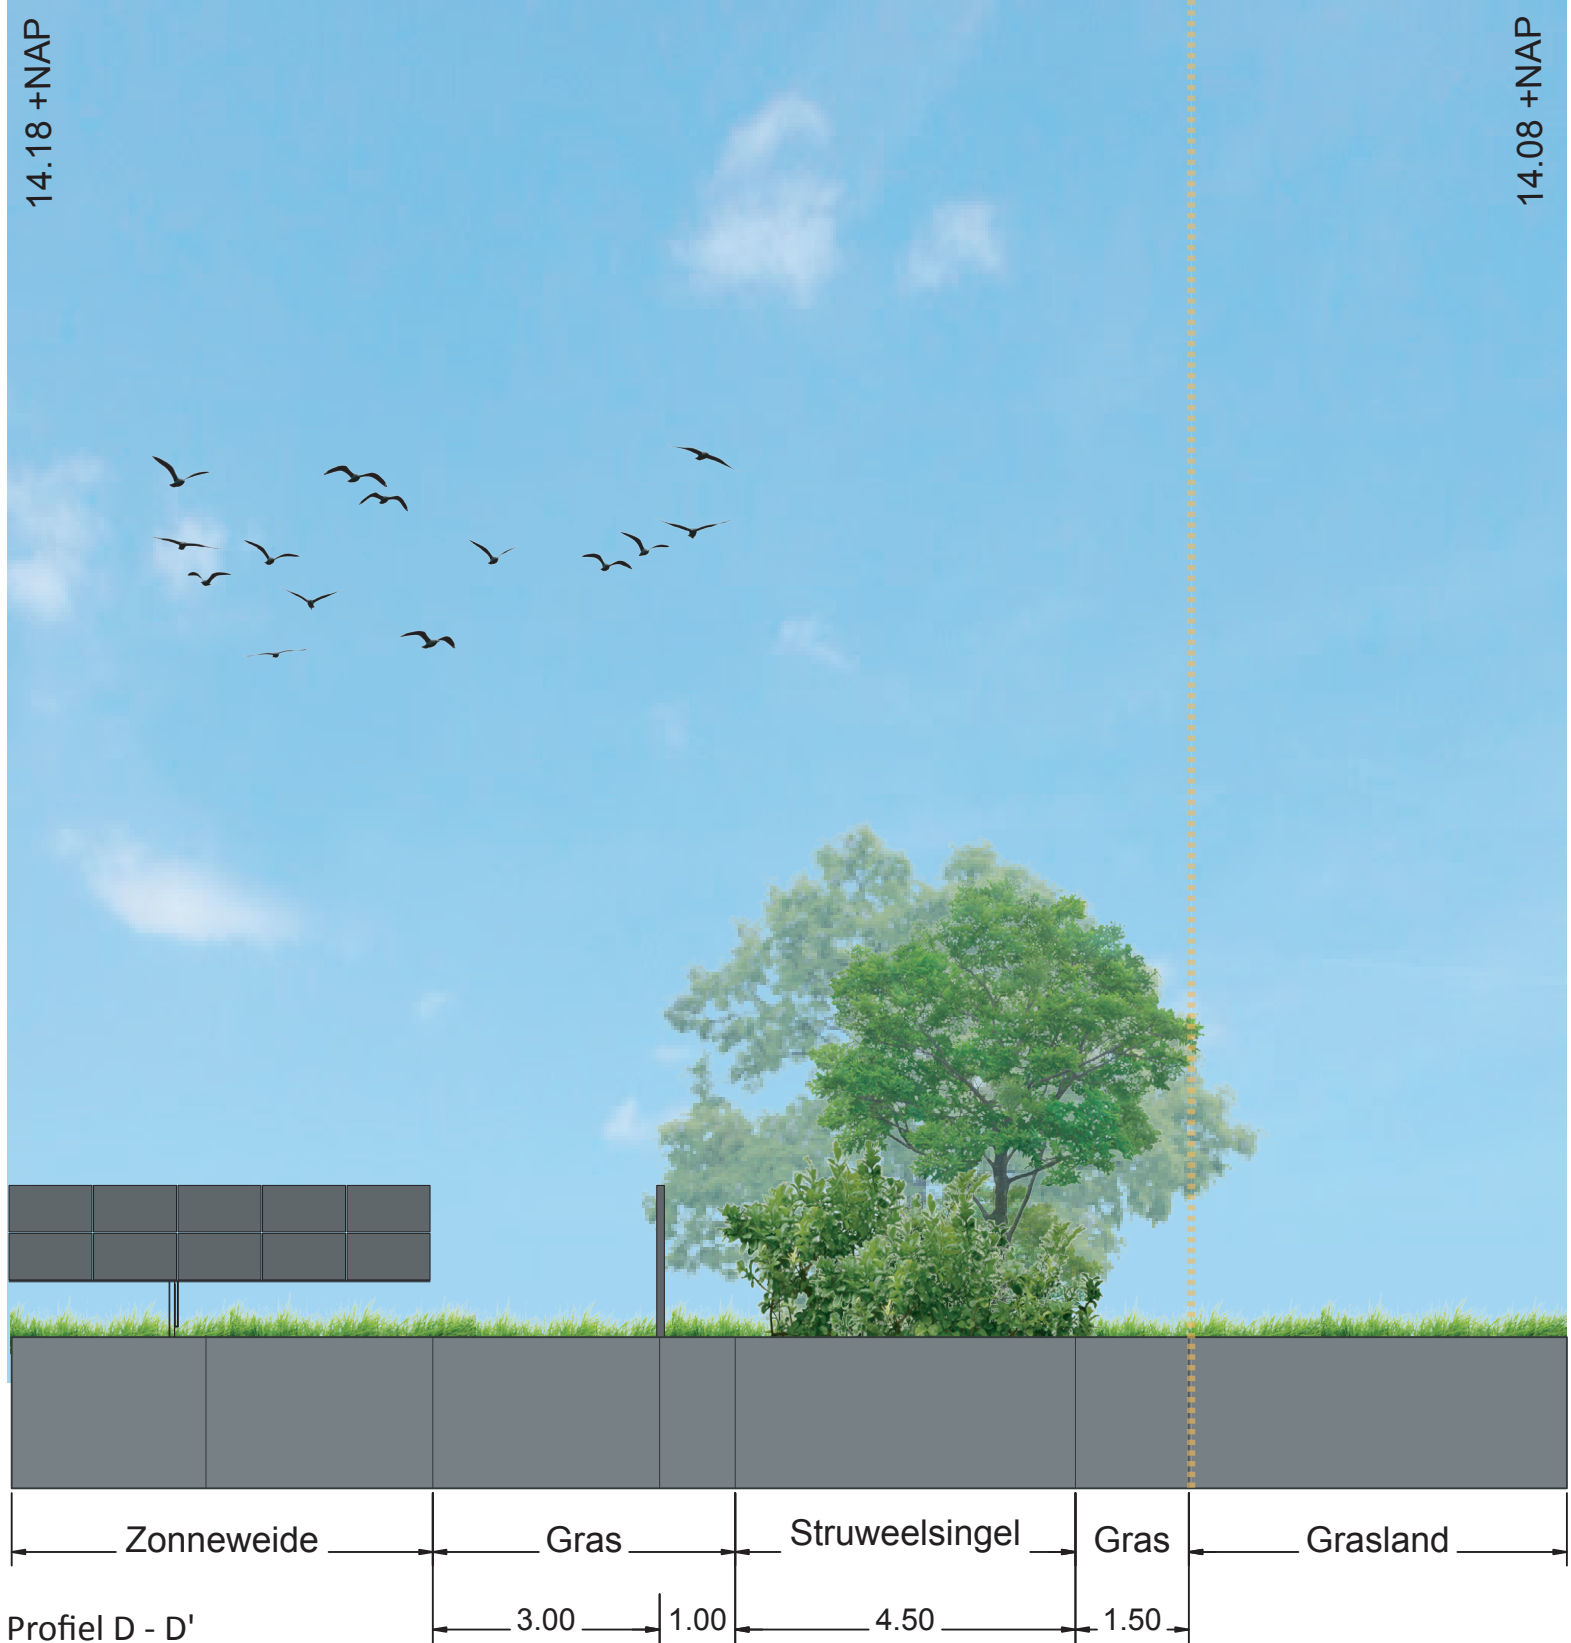

Profiel D - D'

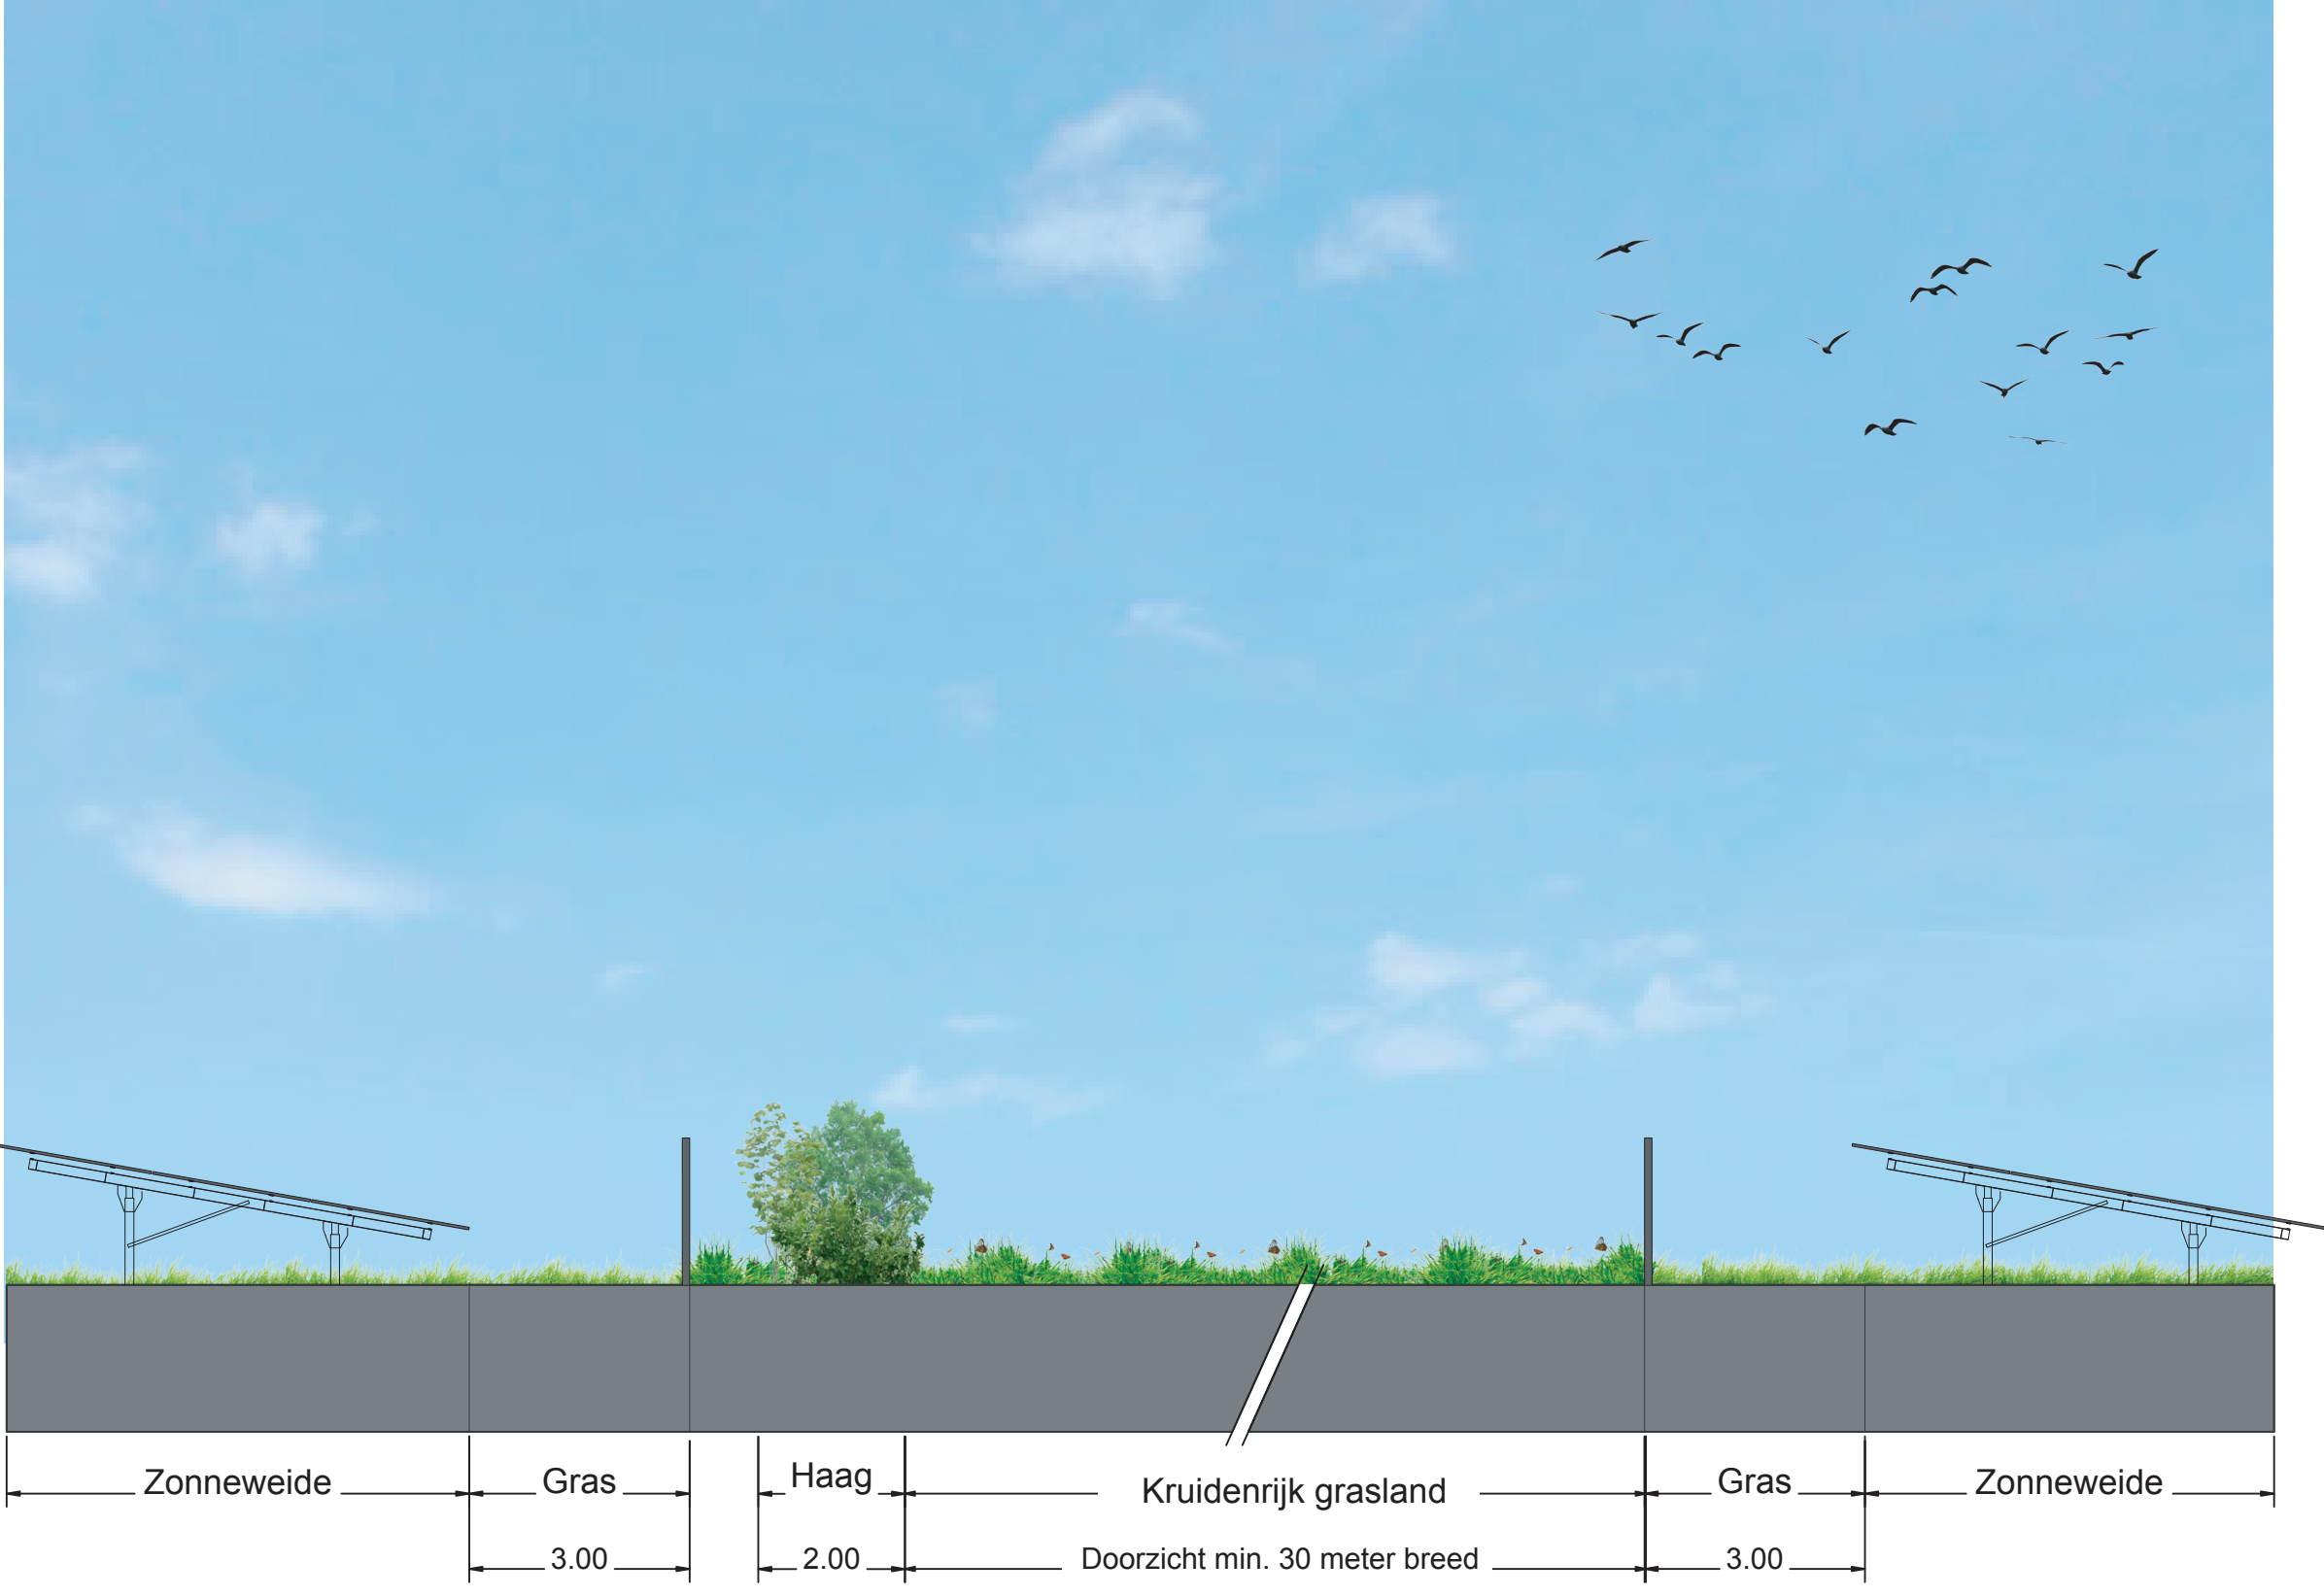

Bestaande maaiveldhoogte blijft ongewijzigd.
De natuurlijke reliëf dient bij ontwikkeling
gehandhaafd te blijven.

PROJECTNAAM
Zonnepark Lage Wald

ONDERDEEL
Profielen

GETEKEND DOOR
L. Grote Gansey

DATUM
juli 2023

SCHAAL
1:100 (A1)

