



- Legenda:**
- Tafels met panelen
 - Trafostation
 - Hoofdingang
 - Nooduitgang
 - Onderhoudsweg
 - Opslagruimte
 - 20ft opslagcontainer
 - Hekwerk, hoogte van max 2.5 m
 - Plangebied
 - Landschappelijke inpassing
 - Inkoopstation
 - Bluswatervoorziening 90 m³/P_{uur}
 - Opstelplaats brandweervoertuig

Oppervlakte Zonnepark:
Het plangebied: 11,12 ha
Het zonnepark: 8,68 ha

Technische Data:

Merk Paneel: Astronergy
Type Paneel: Astro 5
Piekvermogen: 575 Wp
Aantal panelen: 17.690
Oriëntatie: 0° (Z)
Hellingshoek: 10°
Schaduwhoek: 21,7°

DC-Vermogen: 10.171,75 kWp


Merk Trafo: Meins
Type Trafo: SPS-3500 - SPS-3000
Aantal Trafo: 3

AC-Vermogen: 10.000 kVA

Opzetstructuur panelen:
Type: 29 x 3 strings 182 x 87 panelen (29x3)
29 x 2 strings 22 x 58 panelen (20x3 - 2 Dummy Panelen)
29 x 1 strings 20 x 29 panelen (10x3 - 1 Dummy Paneel)

Disclaimer


Dit is een schetsontwerp en is onderhevig aan verandering als gevolg van de beschikbaarheid van componenten of de marktsituatie. Voor de start van de bouw wordt een definitieve technische tekening gedeeld met het bevoegd gezag.

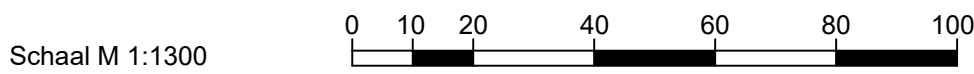


				Tekening nummer		TPS-SP21_007_TD-B2.5			
				Datum		Project			
				Begin		17.12.2020 H.F			
				Bewerkt		31.05.2023 M.H			
				Controle					
				Zonnepark Lage Wald Berg en Dal					
				Projectstaat					
Index				Revisie		Datum		Naam	
B 1.0				Panelen vervangen		25.11.21		M.H	
B 2.0				Weggebied aangepast		15.12.21		M.H	
B 2.0				container toegevoegd		08.03.22		M.H	
B 2.1				Layout update		30.01.23		M.H	
B 2.3				Project Update		15.05.23		M.H	
B 2.4				Brandweer Update		31.05.23		M.H	
B 2.5				Tenue plaatsing doorzicht		24.07.23		M.H	

Nets uit dit document mag worden vervoelvoudigd en/of openbaar gemaakt, zonder voorafgaande schriftelijke toestemming van TPSolar Nederland B.V.

Constructie:

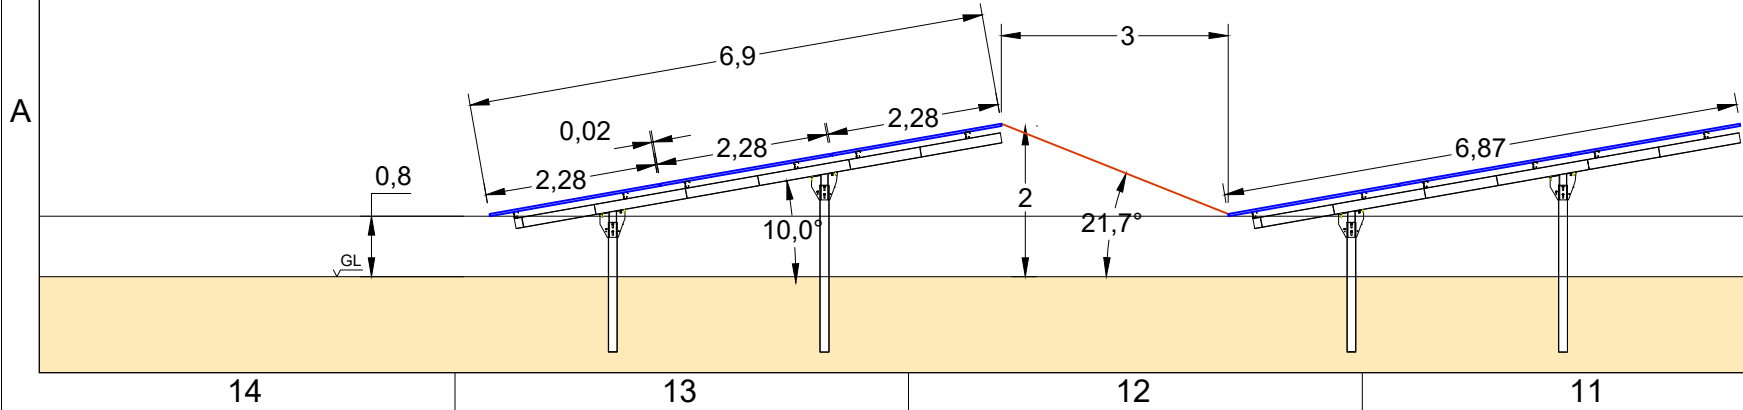

Vooraanzicht:

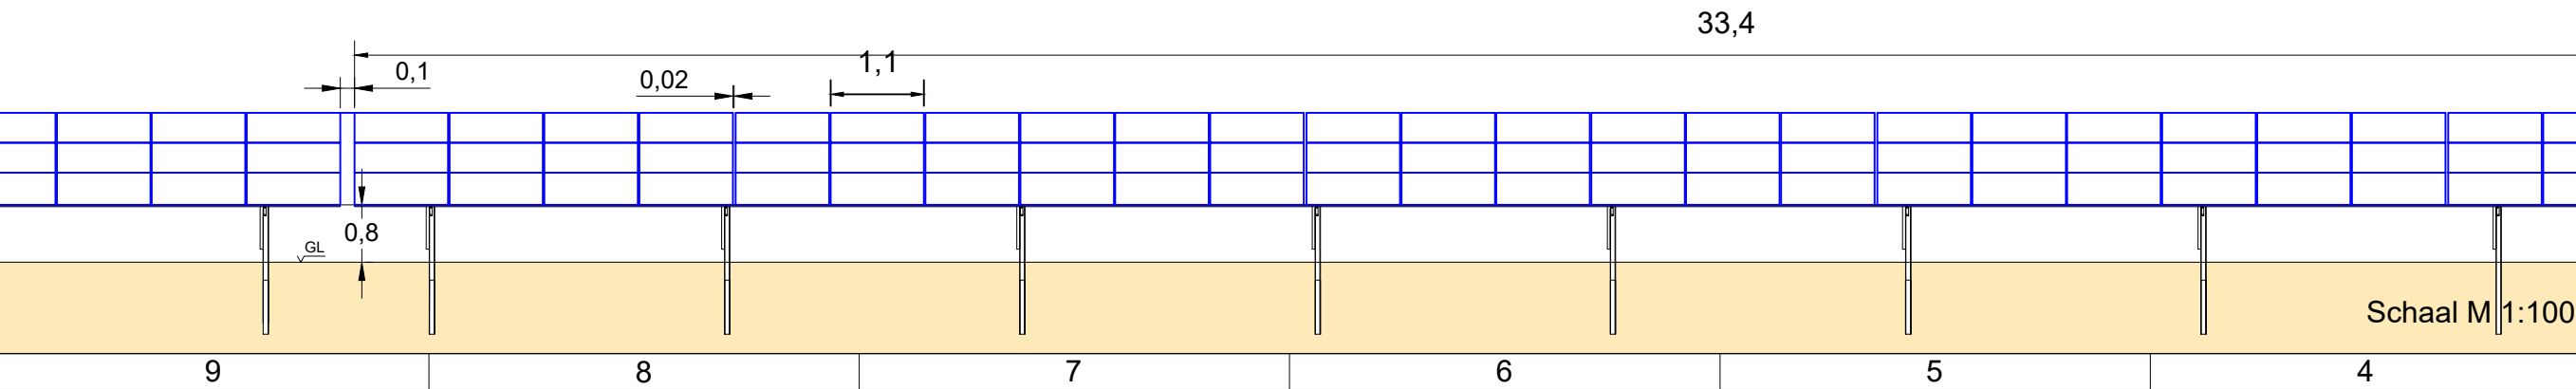

Panelen in portrait

Schaal M 1:100