


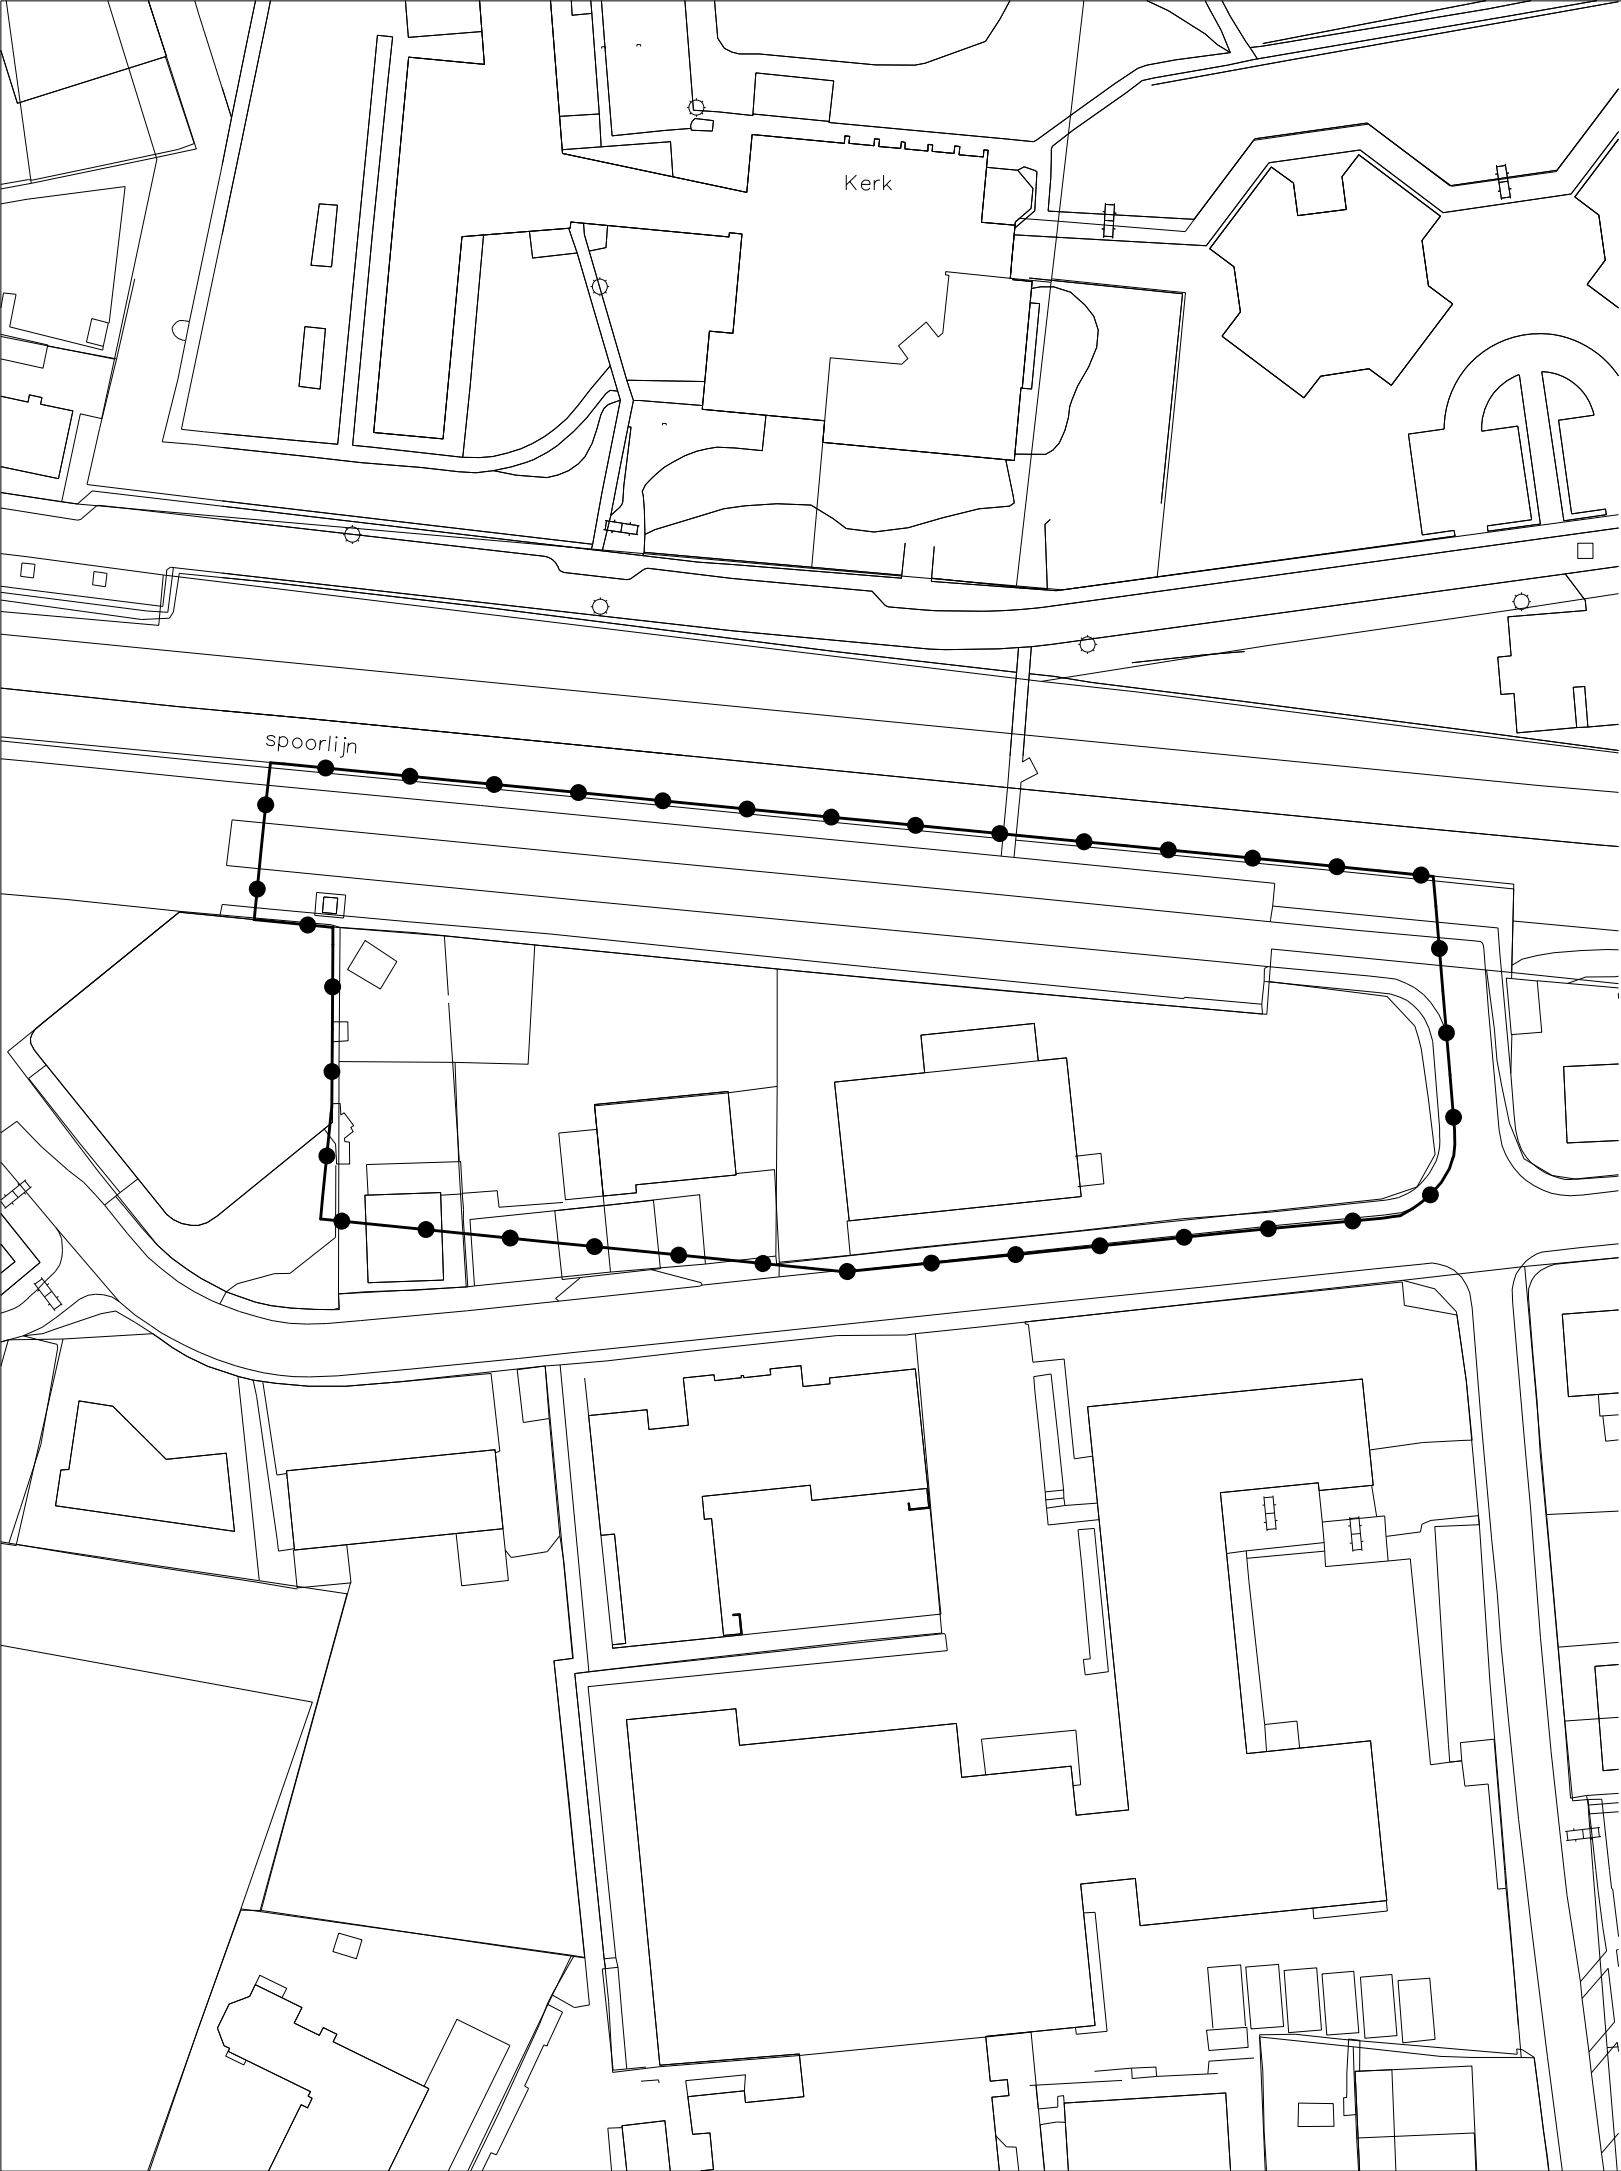

Plangebied



Besluitgebied

Verklaringen



Bestaande bebouwing en  
kadastrale ondergrond

Omgevingsvergunning Detailhandelsontwikkelingen Spoorlaan

Gemeente Berg en Dal

NL.IMRO.1945.OvGrSuperSpoorlaan-VER1

|                 |                |
|-----------------|----------------|
| projectnr. BRO: | 211x07628      |
| projectnr. EP:  | EP_RO-2006_092 |
| schaal:         | 1:1000         |
| formaat:        | A3             |
| deelplan:       | 1 van 1        |

|               |                  |
|---------------|------------------|
| status:       | vastgesteld      |
| concept:      | dd-mm-jjjj / tek |
| voortontwerp: | dd-mm-jjjj / tek |
| ontwerp:      | 10-12-2015 / ES  |
| vastgesteld:  | 18-03-2016 / RV  |

|                    |                                              |
|--------------------|----------------------------------------------|
| wijziging:         | dd-mm-jjjj / tek                             |
| wijziging:         | dd-mm-jjjj / tek                             |
| wijziging:         | dd-mm-jjjj / tek                             |
| laatste wijziging: | dd-mm-jjjj / tek                             |
| bestandsnaam:      | NL.IMRO.1945.OvGr<br>SuperSpoorlaan-VER1.dgn |