

Gemeente Berg en Dal
t.a.v. dhr. P. van Velp
Postbus 20
6560 AA Groesbeek

Project : 374-014 Rotonde Zevenheuvelenweg
Ons kenmerk : 374-014-PVvO-01
Onderwerp : Proces-verbaal van oplevering

Wijchen, 6 januari 2016

Geachte heer Van Velp,

Hierbij verklaar ik, T.J.H.M. Derks (senior OCE-deskundige), namens Explosive Clearance Group BV dat de opsporingswerkzaamheden voor onderstaand project zijn uitgevoerd en voltooid.

<u>Projectnaam ECG:</u>	Rotonde Zevenheuvelenweg
<u>Projectnummer ECG:</u>	374-014
<u>Opdrachtgever:</u>	Gemeente Berg en Dal
<u>Omschrijving van de opdracht:</u>	Analoge oppervlakedetectie over een oppervlakte van circa 2000m ² . Het zoekdoel bij deze opsporingswerkzaamheden is geschutsamunitie en raketten met een diameter vanaf 50mm.
<u>Gehanteerde opsporingsmethodiek(en):</u>	Analoge oppervlakedetectie met behulp van een enkelsondig passief meetsysteem (bomblocator) onder het gelijktijdig benaderen van verdachte objecten.
<u>Onderzoeksresultaten:</u>	Een gebied met een oppervlakte van circa 1.260m² is middels bovengenoemde methode onderzocht. Daarbij zijn de restanten van een opengescheurde raketmotor aangetroffen. De bermen aan de Nieuweweg en de Zevenheuvelenweg, met een totale oppervlakte van circa 716m² konden niet ingemeten worden. Deze zullen derhalve onder begeleiding van een WSCS-OCE gecertificeerd opsporingsbedrijf ontgraven te worden. Gelet op de resultaten van de reeds uitgevoerde detectiewerkzaamheden dient daarbij rekening gehouden te worden met het aantreffen van (restanten van) raketten.

Gegevens m.b.t. overdracht:

De aangetroffen restanten zijn afgevoerd als schroot omdat het alleen een leeg en opengescheurd deel van de motor betrof waarin zich geen explosieve stoffen of brandstoffen bevonden. Er heeft derhalve geen overdracht aan de EOD plaatsgevonden.

Een projectie van het werk-/opsporingsgebied met daarop aangegeven de ligging ten opzichte van het Rijksdriehoeknet is bij dit proces-verbaal gevoegd (tekening nr. 374-014-ERTE-01). Alle werkzaamheden zijn uitgevoerd conform het vigerende Werkveldspecifiek certificatieschema voor het systeemcertificaat Opsporen Conventionele Explosieven (WSCS-OCE).

De werkzaamheden zijn uitgevoerd conform de huidige stand der techniek. Er bestaat altijd de mogelijkheid dat een object niet is waargenomen door onder andere:

- Ligging buiten het meetbereik;
- De omgevingsfactoren die de meetwaarden beïnvloeden (gesteldheid terrein, vervuiling, enz.).

Het object moet een dusdanige verstoring van het gecreëerde magnetisch veld veroorzaken, zodanig dat dit met de huidige stand der techniek van de detectieapparatuur waarneembaar is aan het maaiveld.

Mocht u naar aanleiding van dit document nog vragen of opmerkingen hebben dan hoor ik graag van u.

Hoogachtend,




T. Derks
Senior OCE-deskundige
Explosive Clearance Group BV
T: 06-13986354
E: t.derks@ecg-group.nl

Bijlage(n):

- Tekening 'Resultaten opsporing rotonde Zevenheuvelenweg - Nieuweweg Groesbeek' (tekening nr. 374-014-PVvOTE-01).

RESULTATEN OPSPORING ROTONDE ZEVENHEUVELENWEG - NIEUWEG GROESBEEK

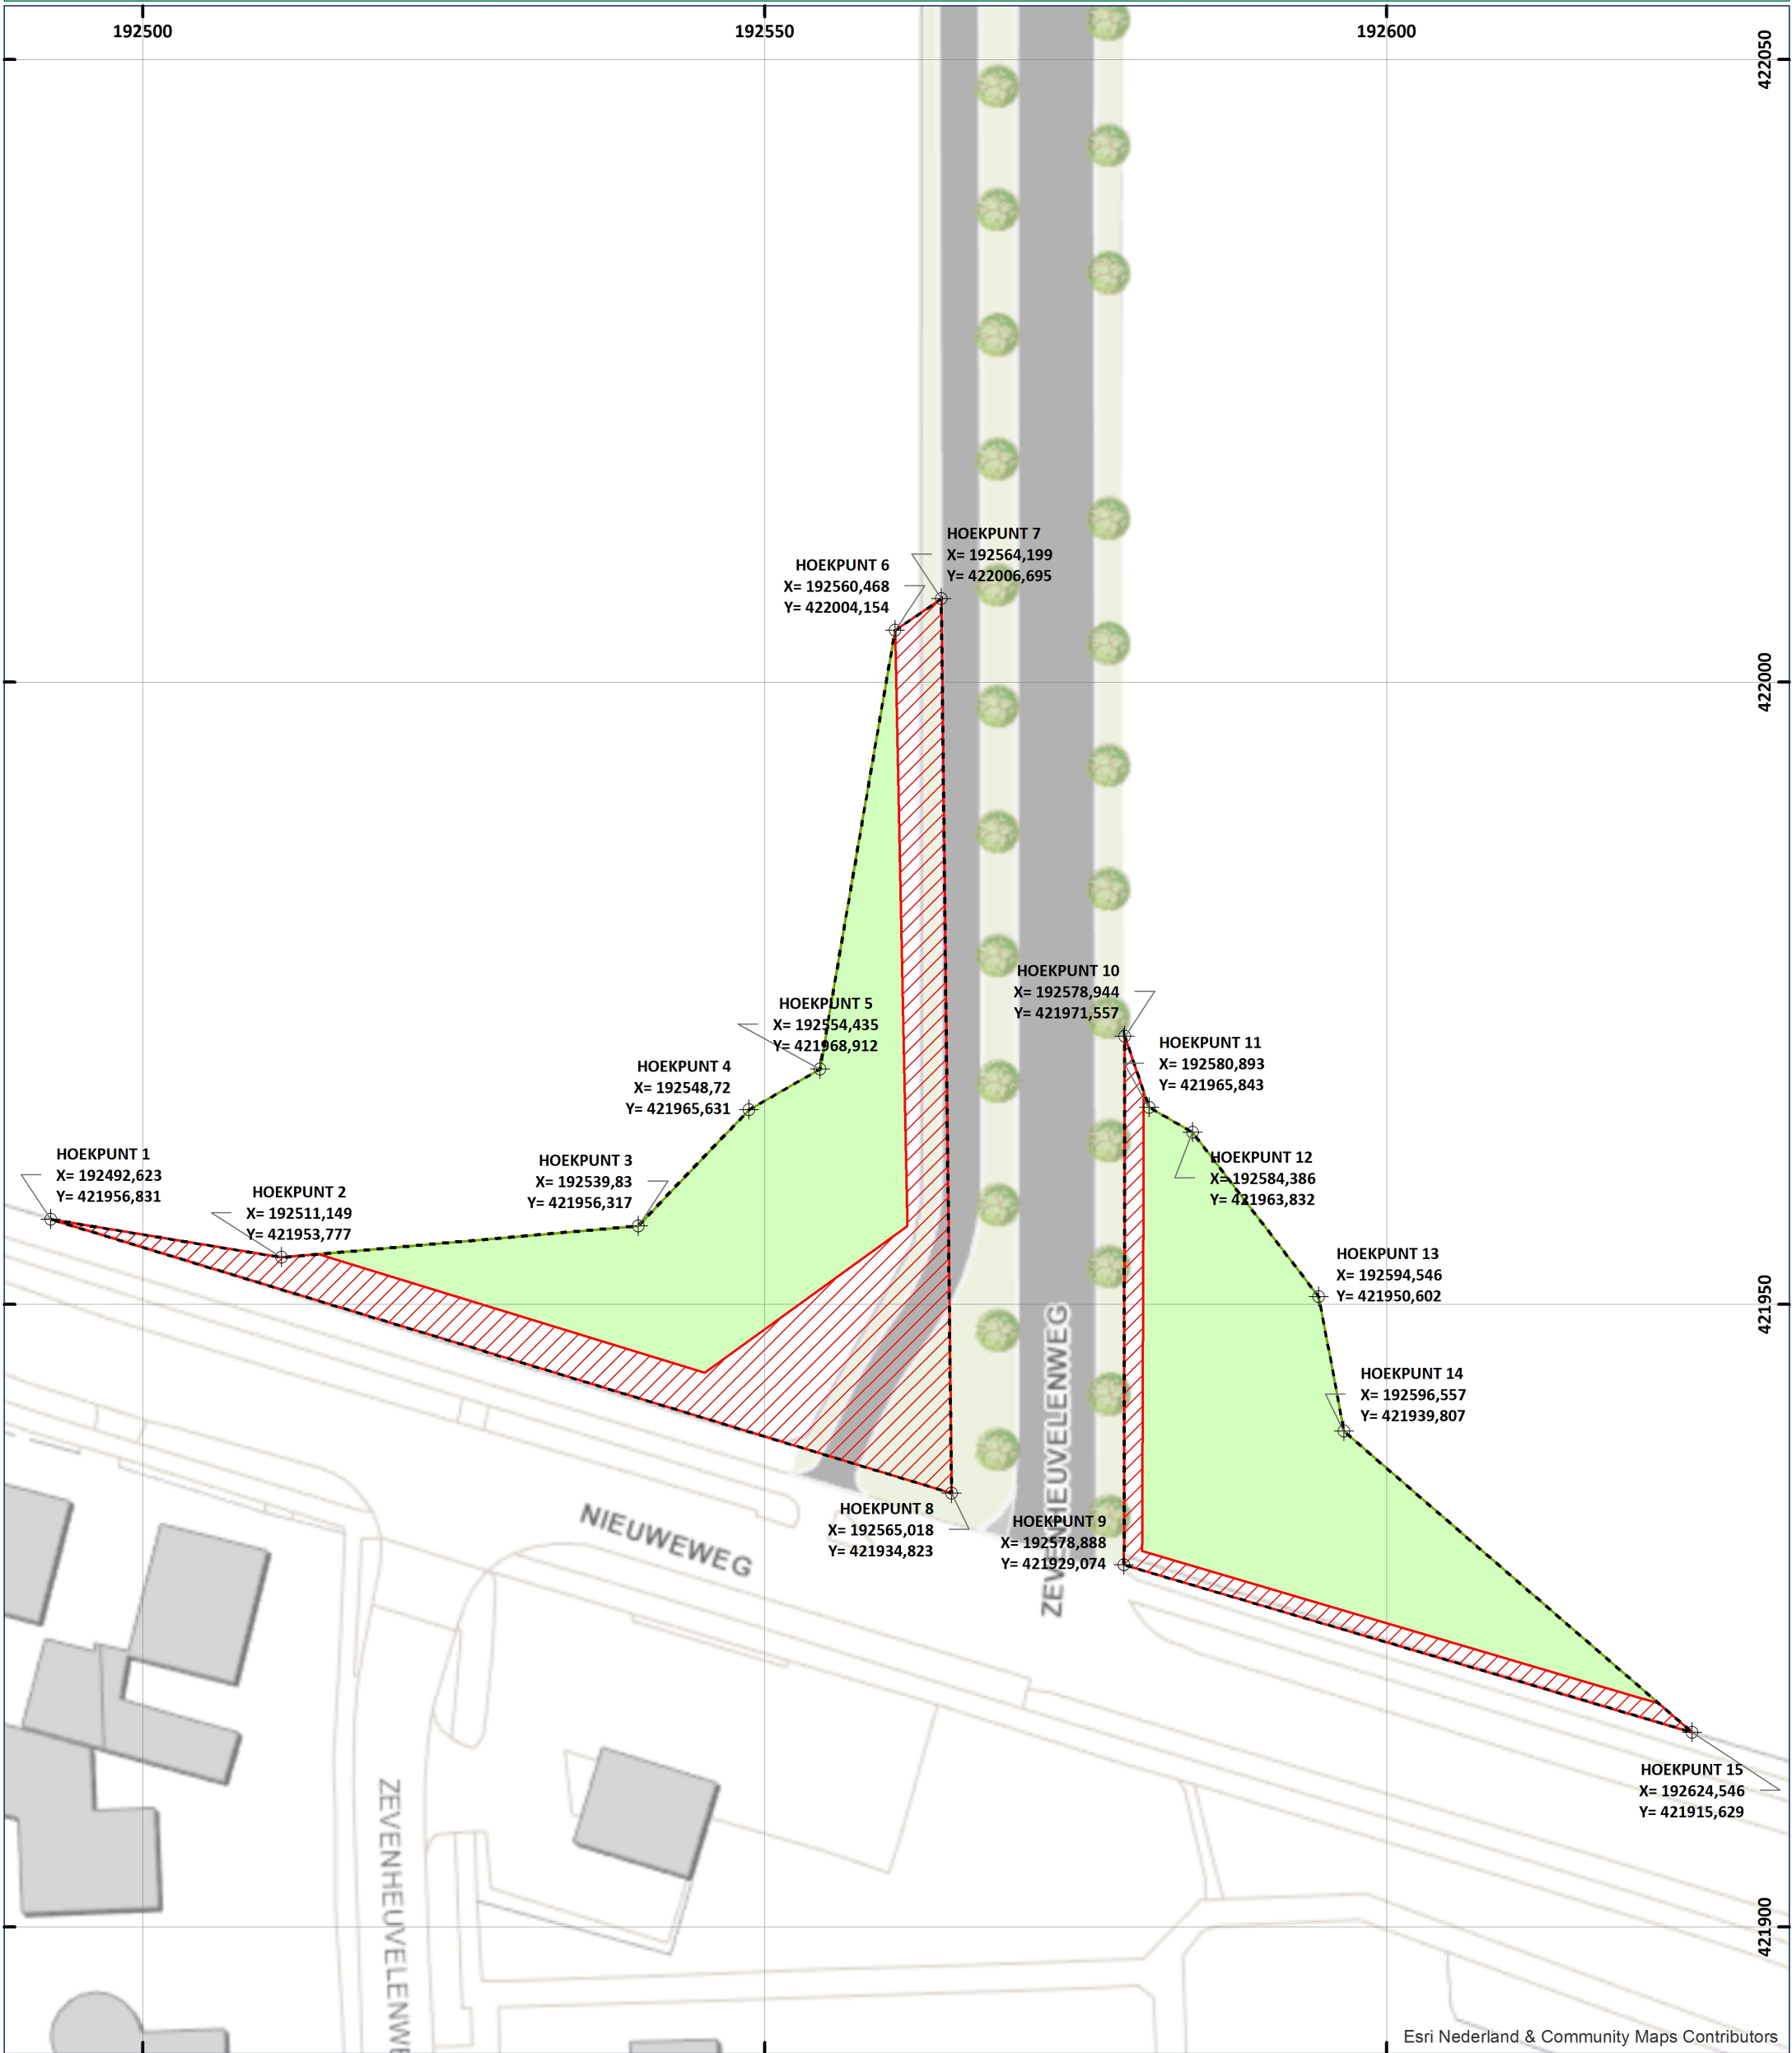

LEGENDA

- OPSPORINGSGBIED
- HOEKPUNT
- GEDETECTEERD
- NIET GEDETECTEERD

DATUM:
2 NOVEMBER 2015

PROJECT NR.:
374-014

TEKENING NR.:
374-014-ERTE-01

OPDRACHTGEVER:
GEMEENTE GROESBEEK

ACCOORD MANAGEMENT:
ING. F. PAS (ALGEMEEN DIRECTEUR)

PARAAF:

SCHAAL: 1:500

GETEKEND DOOR: ECG

BEZOEKADRES
Nieuweg 212
6603 BV Wijchen

POSTADRES
Postbus 332
6500 AH Nijmegen

CONTACTGEGEVENS
E-mail: info@ecg-group.nl
Telefoon: 024-6452409

Copyright 2015 Explosive Clearance Group BV