



SW Architecten
Dreijenlaan 2
6703 HA Wageningen
Lingestraat 5
6662 NN Elst
Postbus 26
6700 AA Wageningen
T 0317-410012
I www.swaa.nl
E architecten@swaa.nl

project
Persingensestraat 6a

opdrachtgever
Fam. Kipp

omschrijving
3D-omgeving nieuw

opmaakdatum
26-06-2018


wijziging
a
b
c
d

schaal


formaat
A3

tekening nummer

1651DO510

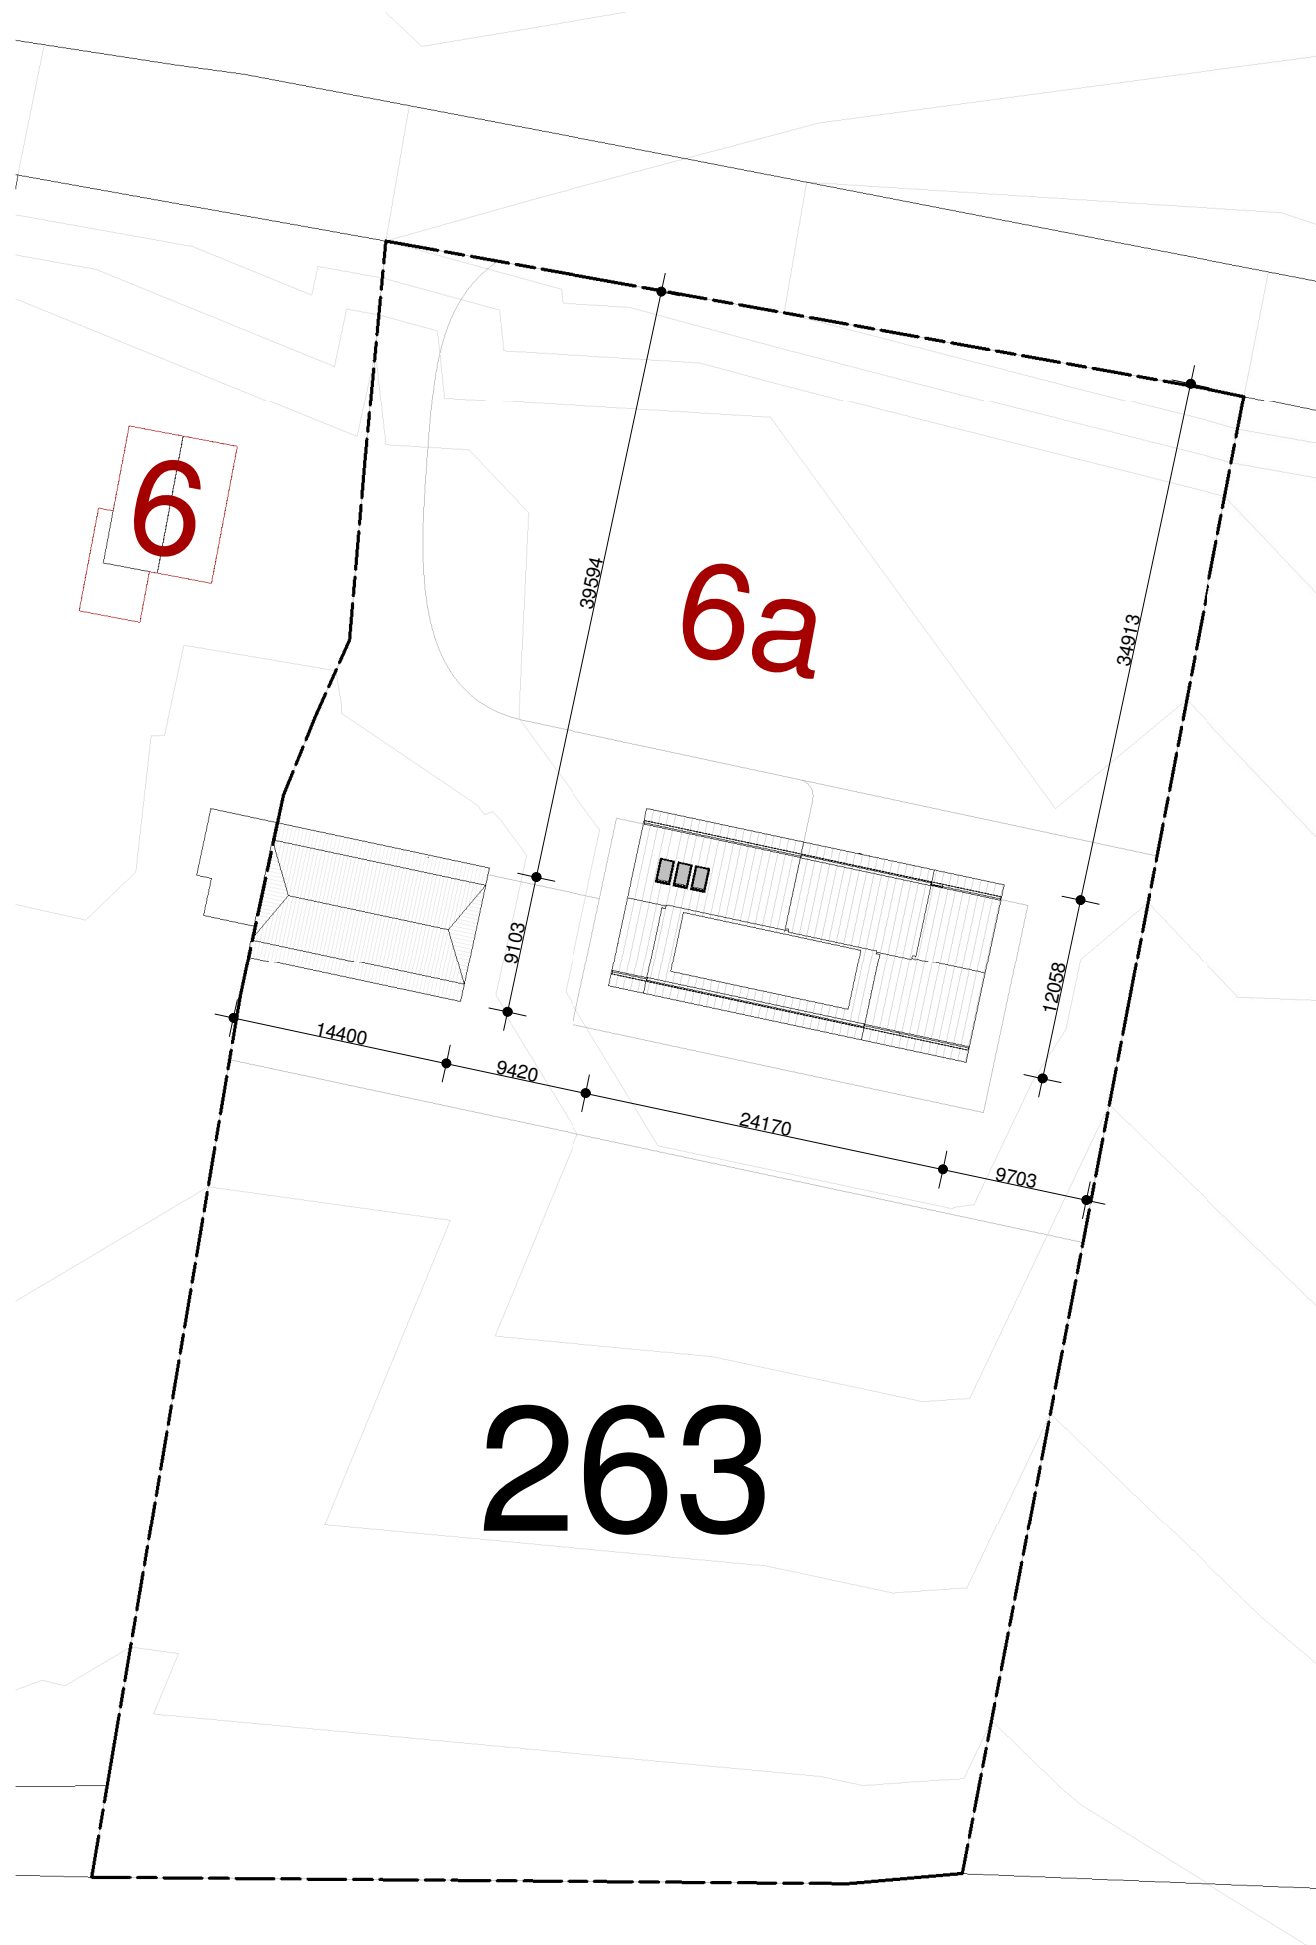

Mensen zijn belangrijker dan gebouwen.

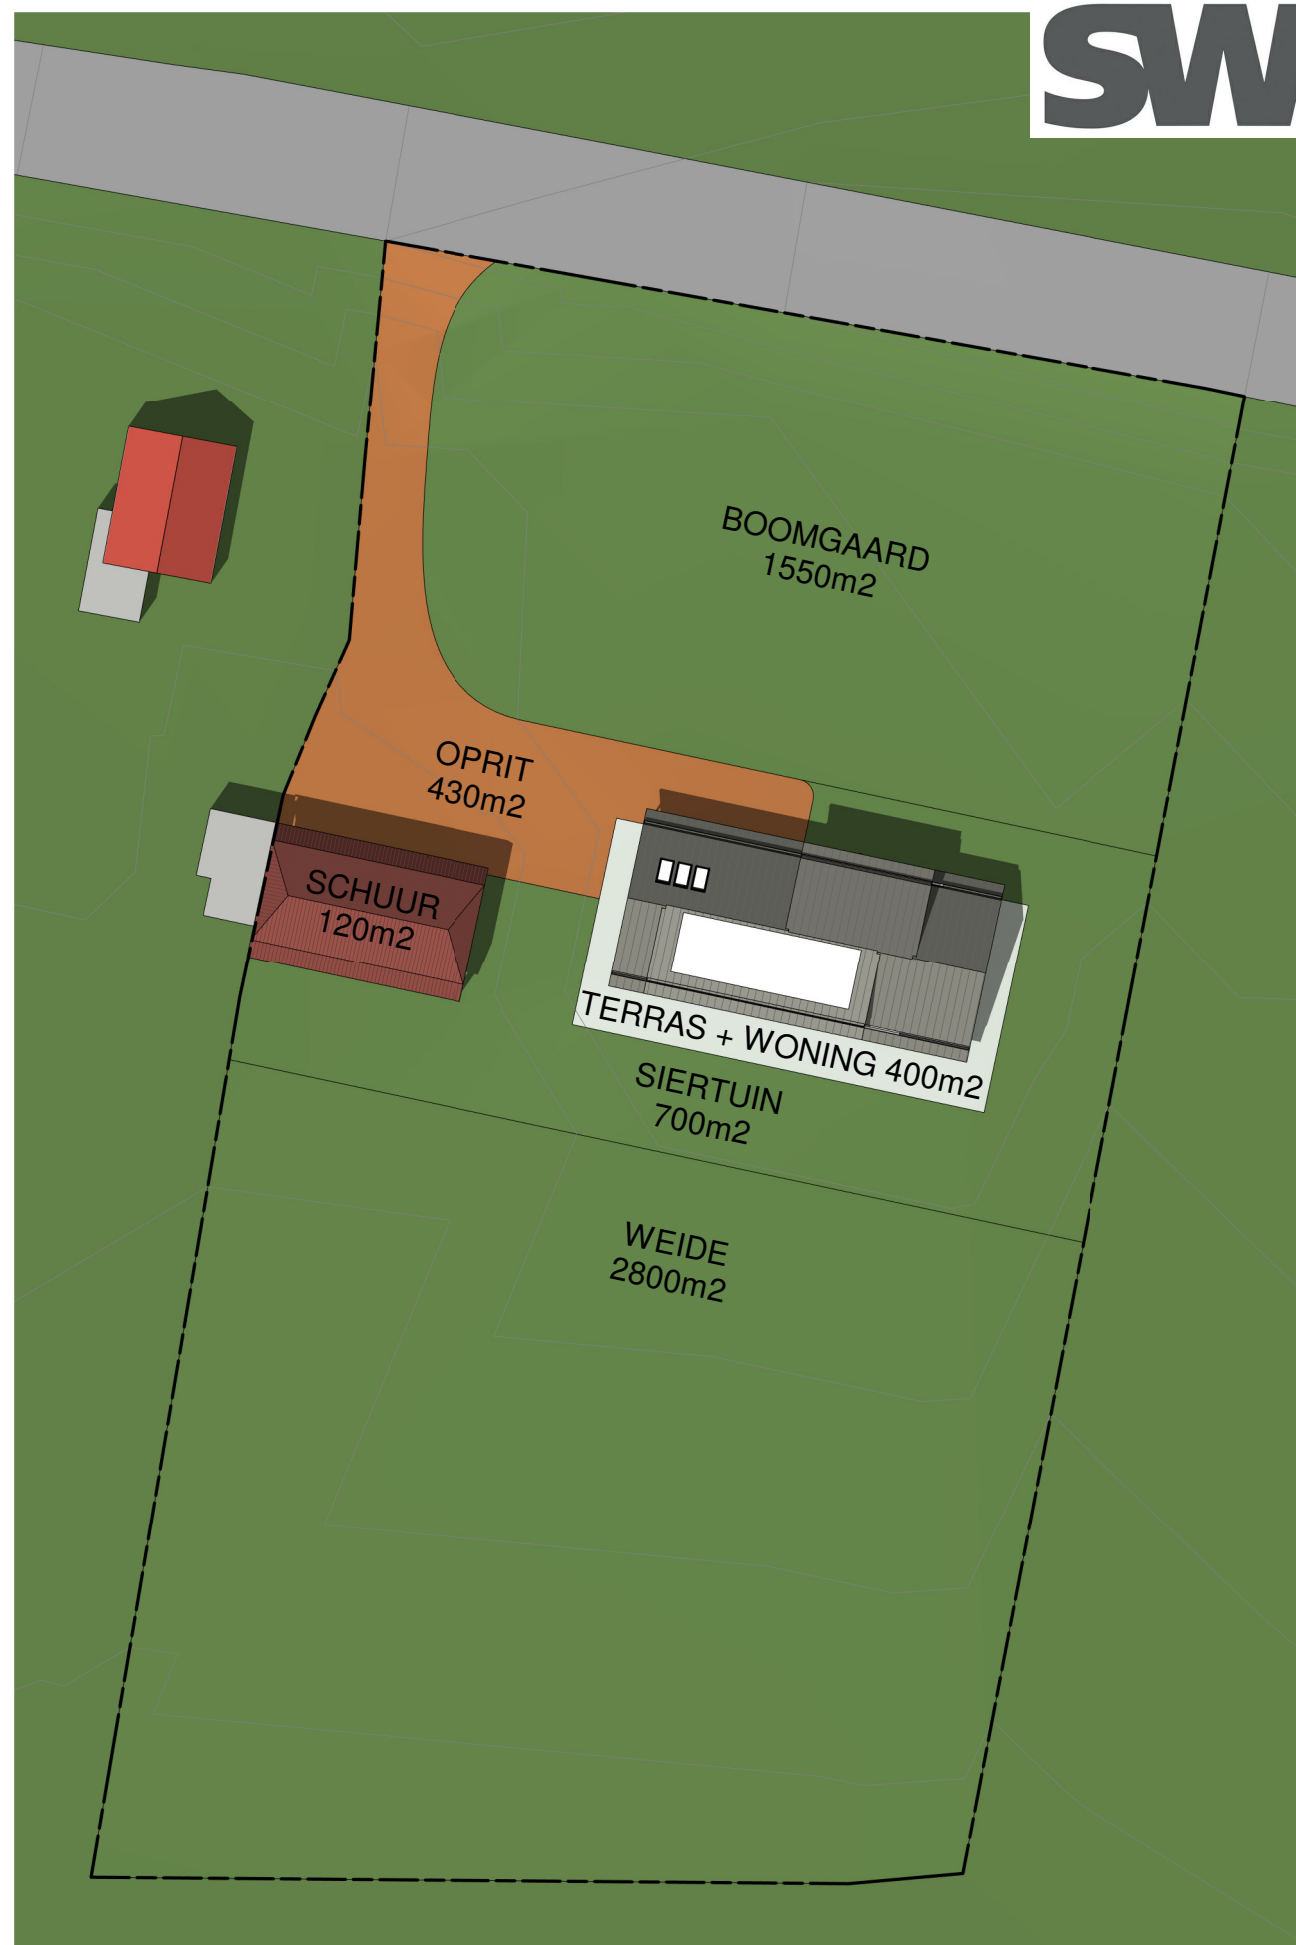

SW Architecten
Dreijenlaan 2
6703 HA Wageningen
Lingestraat 5
6662 NN Elst
Postbus 26
6700 AA Wageningen
T 0317-410012
I www.swaa.nl
E architecten@swaa.nl

project
Persingensestraat 6a

opdrachtgever
Fam. Kipp

omschrijving
Nieuwe situatie

opmaakdatum
26-06-2018

wijziging
a
b
c
d

schaal
1 : 500
formaat
A3

tekening nummer
1651DO810

SW Architecten
Dreijenlaan 2
6703 HA Wageningen
Lingestraat 5
6662 NN Elst
Postbus 26
6700 AA Wageningen
T 0317-410012
I www.swaa.nl
E architecten@swaa.nl

project
Persingensestraat 6a

opdrachtgever
Fam. Kipp

omschrijving
Situatie perspectief


opmaakdatum
30-10-2017

wijziging
a
b
c
d

schaal

formaat
A3

tekening nummer
1651DO900

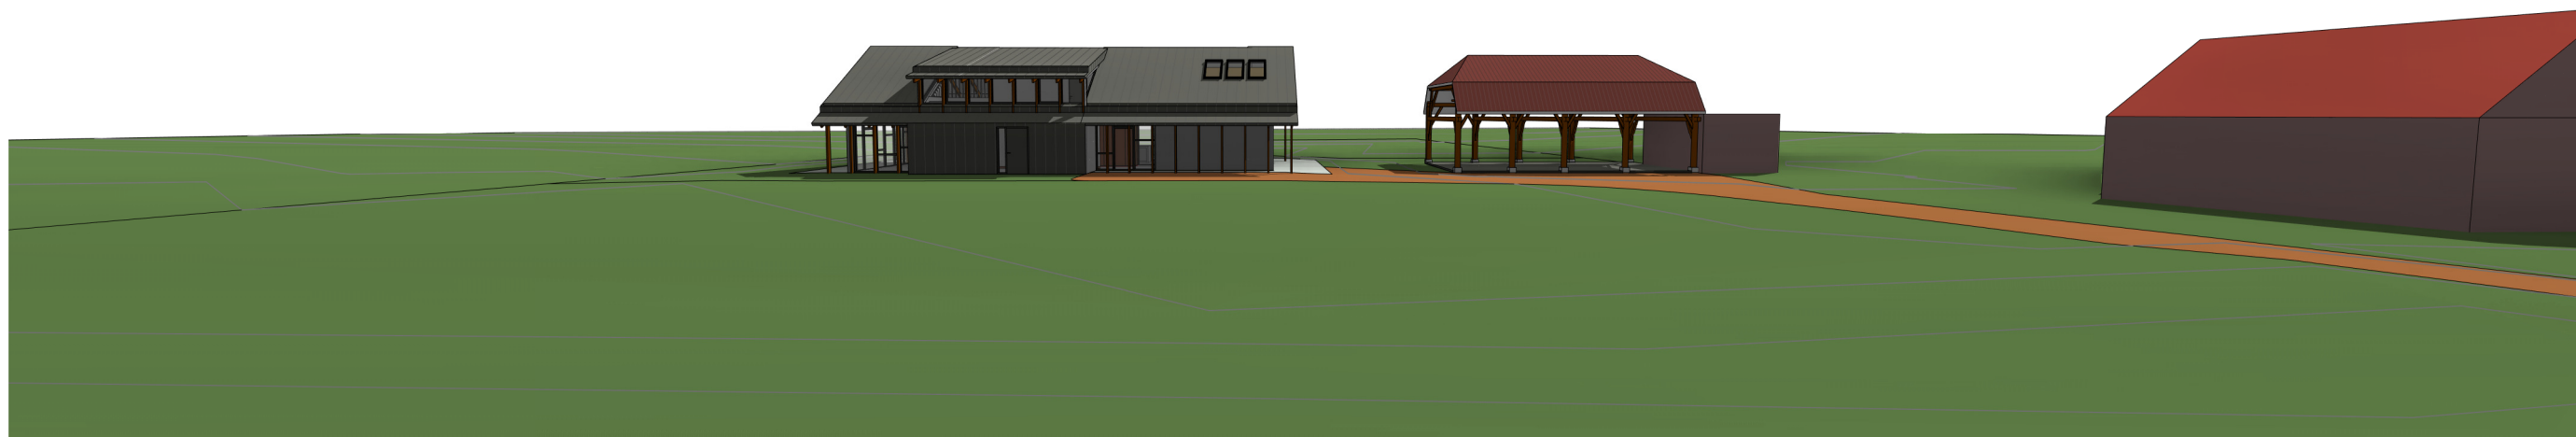

Nieuwe situatie



Bestaande situatie

Mensen zijn belangrijker dan gebouwen.

