

BESTEMMINGEN

- art. 3 VERKEERDOELENDE
- art. 4 SPOORWEG EN NATUUR
- 4K

art. 5 WOONDOELENDE
- art. 6 BIJZONDERE WOONDOELENDE
- BW1

art. 7 HORECA
- H1

art. 8 DETAILHANDEL
- D1


art. 9 DIENSTVERLENING
- DV1

art. 10 BEDRIJFDOELENDE
- B1



art. 11 MAATSCHAPPELIKE DOELENDE
- M1

art. 12 CENTRUMDOELENDE
- C1

art. 13 DOELENDE OPENBAAR NUT
- art. 14 OPENBAAR GROEN
- art. 15 DORPSWEIDE
- art. 16 VERWACHTINGSGEBIED ARCHEOLOGISCHE WAARDE (DUBBELBESTEMMING)
- art. 17 GEMEENTELIJK ARCHEOLOGISCH MONUMENT (DUBBELBESTEMMING)

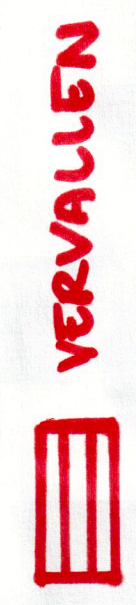

Gedurende 5 t/m 4 juli 2008 (2008-04-08)
"Gedurende 5 t/m 4 juli 2008 (2008-04-08)"
"Gedurende 5 t/m 4 juli 2008 (2008-04-08)"
"Gedurende 5 t/m 4 juli 2008 (2008-04-08)"

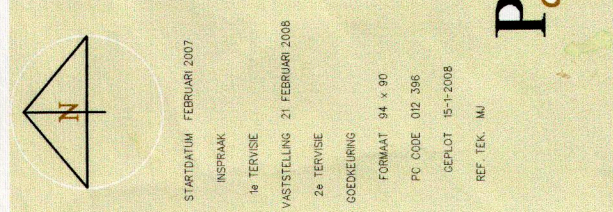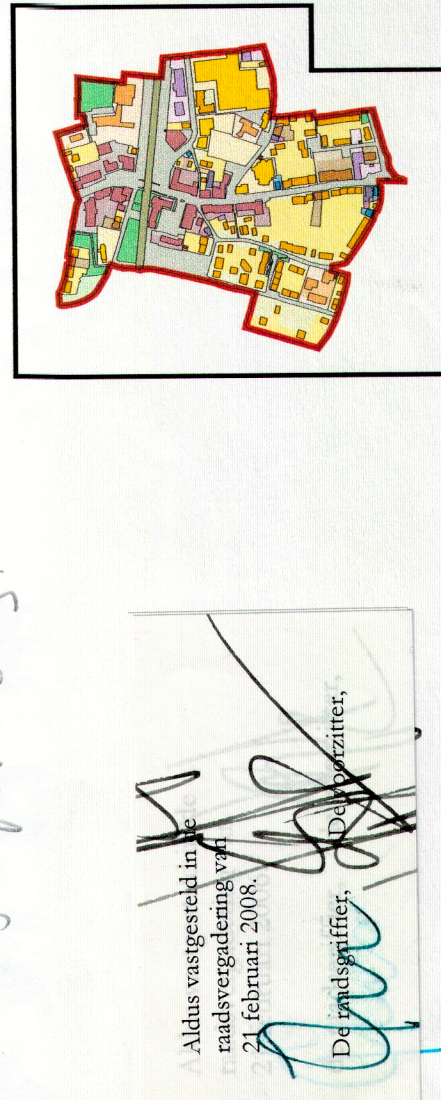

GEMEENTE GROESBEEK
Bestemmingsplan Centrum Groesbeek Dorp

plankaart
vastgesteld
02386-1-01
21 februari 2008

schaal
1:1000



VERKLARING

AANDUIDINGEN

- plangrens
- ondergrond
- bebouwingszone
- levens voorgedraaid
- bebouwingsgrens
- levens voorgedraaid
- begraafplaats
- wijzigingsbevoegdheid
- ontwikkelingsgebied
- gemeentelijk monument
- rijks monument
- monumentale boom
- molenbodem
- spoorweginnigang
- kantoor op verdieping
- verkoop vloer in hielder
- Gemeentehuis

BOUWVLZE

- V

vijslaande bebouwing
- K

gekeperde bebouwing (2 aaneen)
- R

rijenbouw (minimaal 3 aaneen)
- M

meergezinswoning