





Onderget bij besluit van
B. en W. van UBBERGEN van
de Raad
d.d. 16 augustus 1971, No. 4064
Mij bekend,
De secretaris,

Krachtens artikel 28 van de wet
op de ruimtelijke ordening goed-
gekeurd bij besluit van gedeput-
teerde staten van Gelderland d.d.
3 juli 1972, nr 14354/810-3307.
Mij bekend,
De griffier der staten,

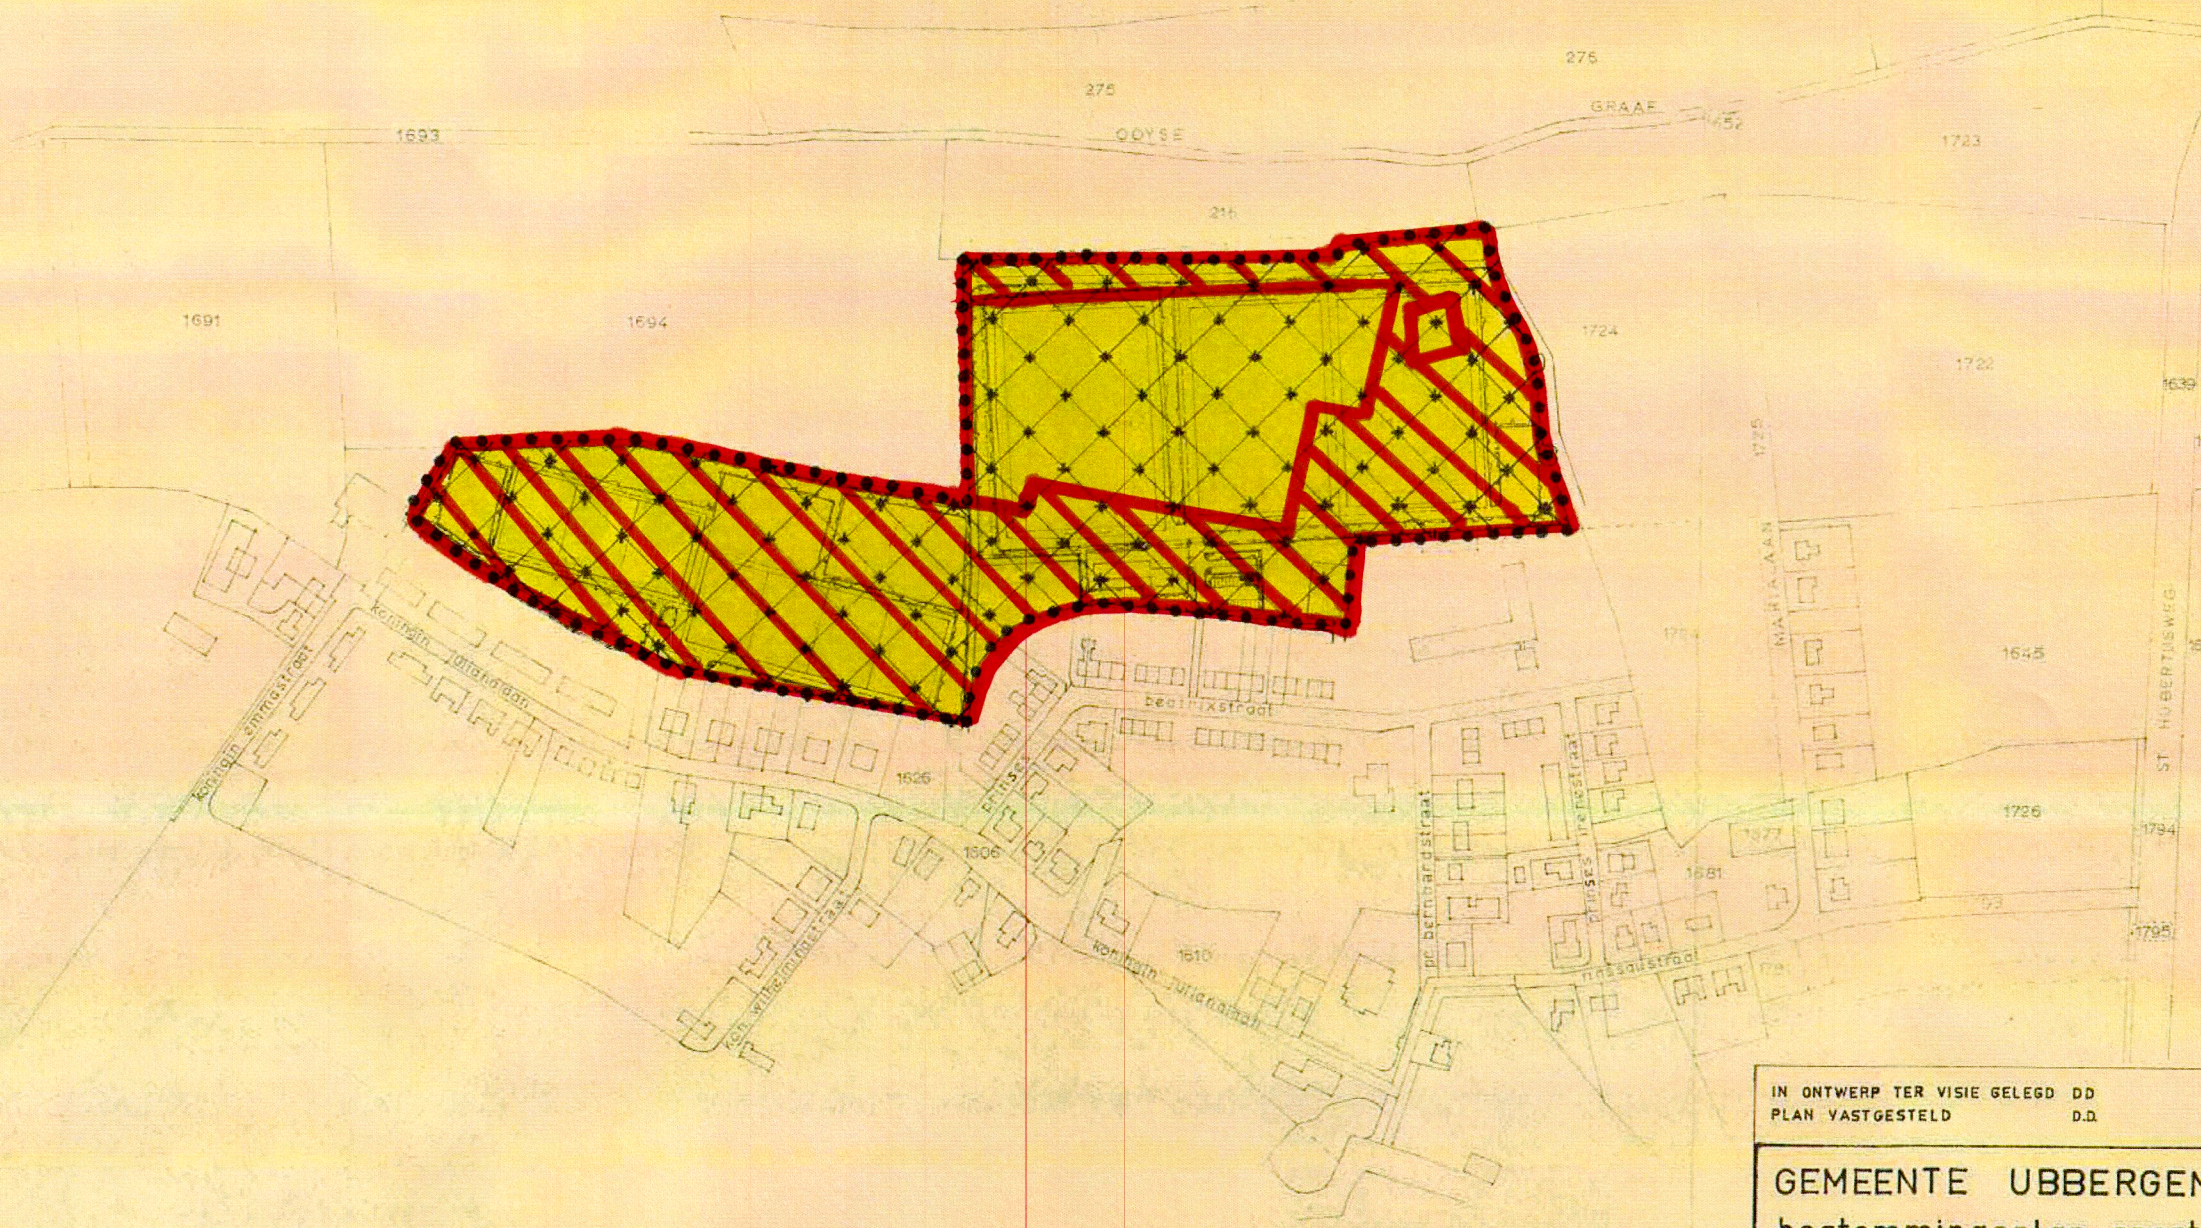

RENVOOI

bestemming

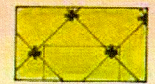

actieve recreatie

aanduidingen



grens van het plan

kastrale gegevens

VERVALLEN

IN ONTWERP TER VISIE GELEGD DD
PLAN VASTGESTELD D.D.

TWEDE TERVISIELEGGING D.D.
PLAN GOEDGEKEURD D.D.

GEMEENTE UBBERGEN
bestemmingsplan sportveldencomplex ooy

KAART:
BLAD:
BLADEN

BUREAU VOOR ARCHITEKTUUR EN STEDEBOUW
Ir. C. POUDEROYEN STATIONSPLEIN 6 NIJMEGEN

FEBRUARI 1971

NR. 1010-B-45

