


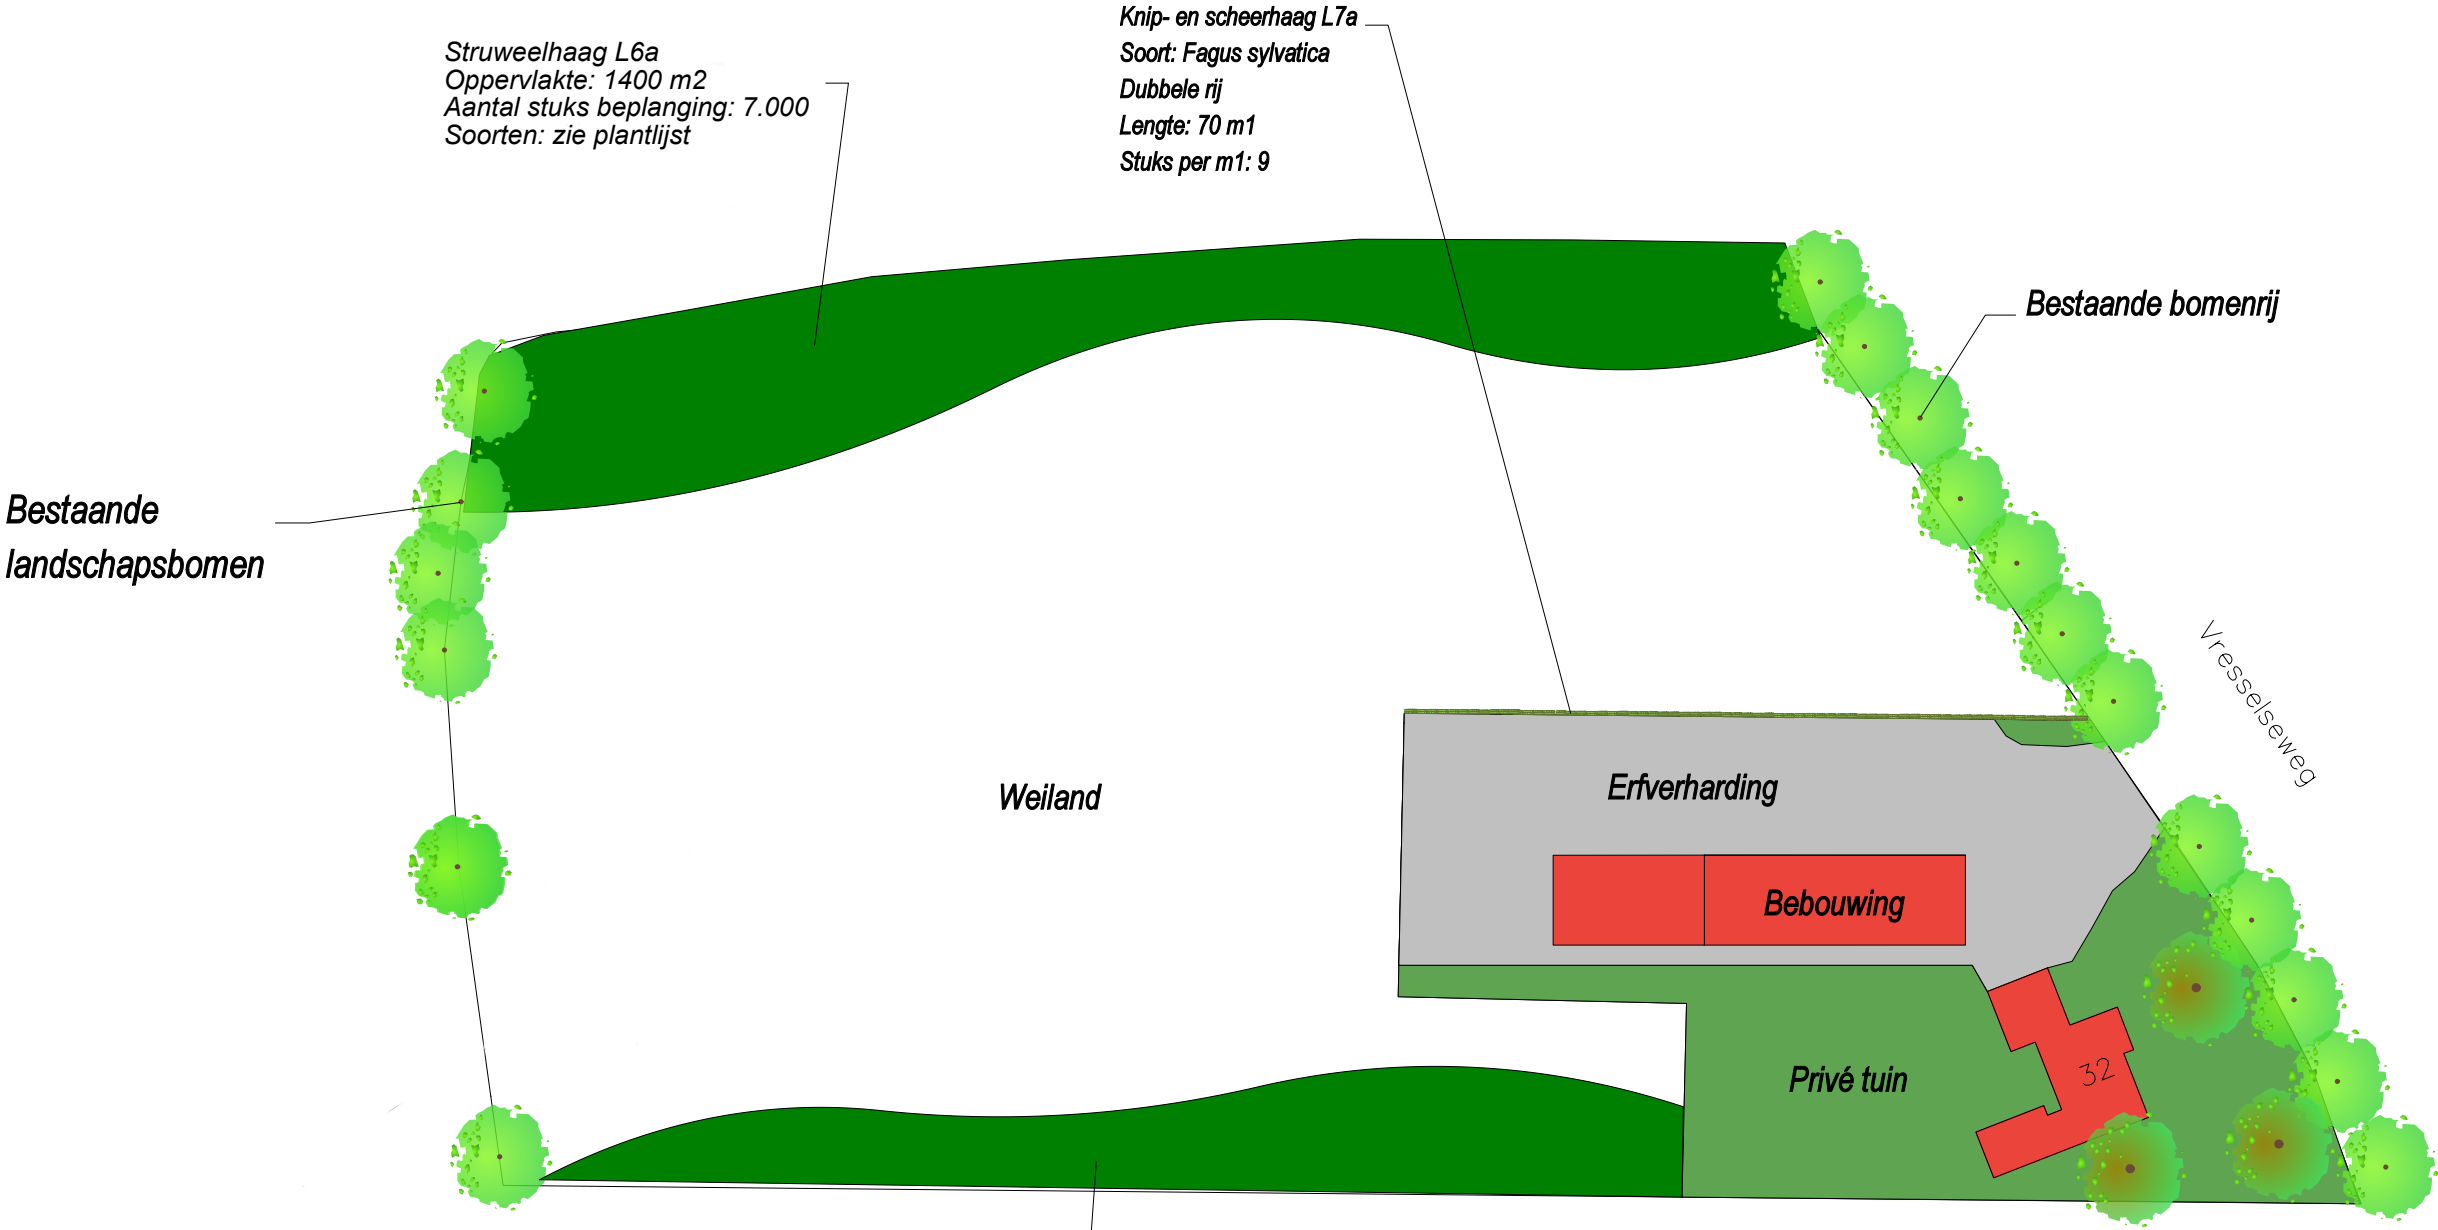

Struweelhaag L6a
Oppervlakte: 800 m2
Aantal stuks beplanning: 4.000
Soorten: zie plantlijst



JOS KANTERS

GROENVOORZIENING

GROEN FAUNA BOOM TUIN



opdrachtgever	-	Wieger Bouwservice	code	-
			tek.nummer	-
contactpersoon	-	Wieger van Deursen	datum	-
			wijz.data	-
omschrijving	-	Landschappelijk inpassingsplan		-
	-			-
	-		Tekening	-
			Schaal	- 1 : 750
behandeld door	-		versie	- V-DEF