




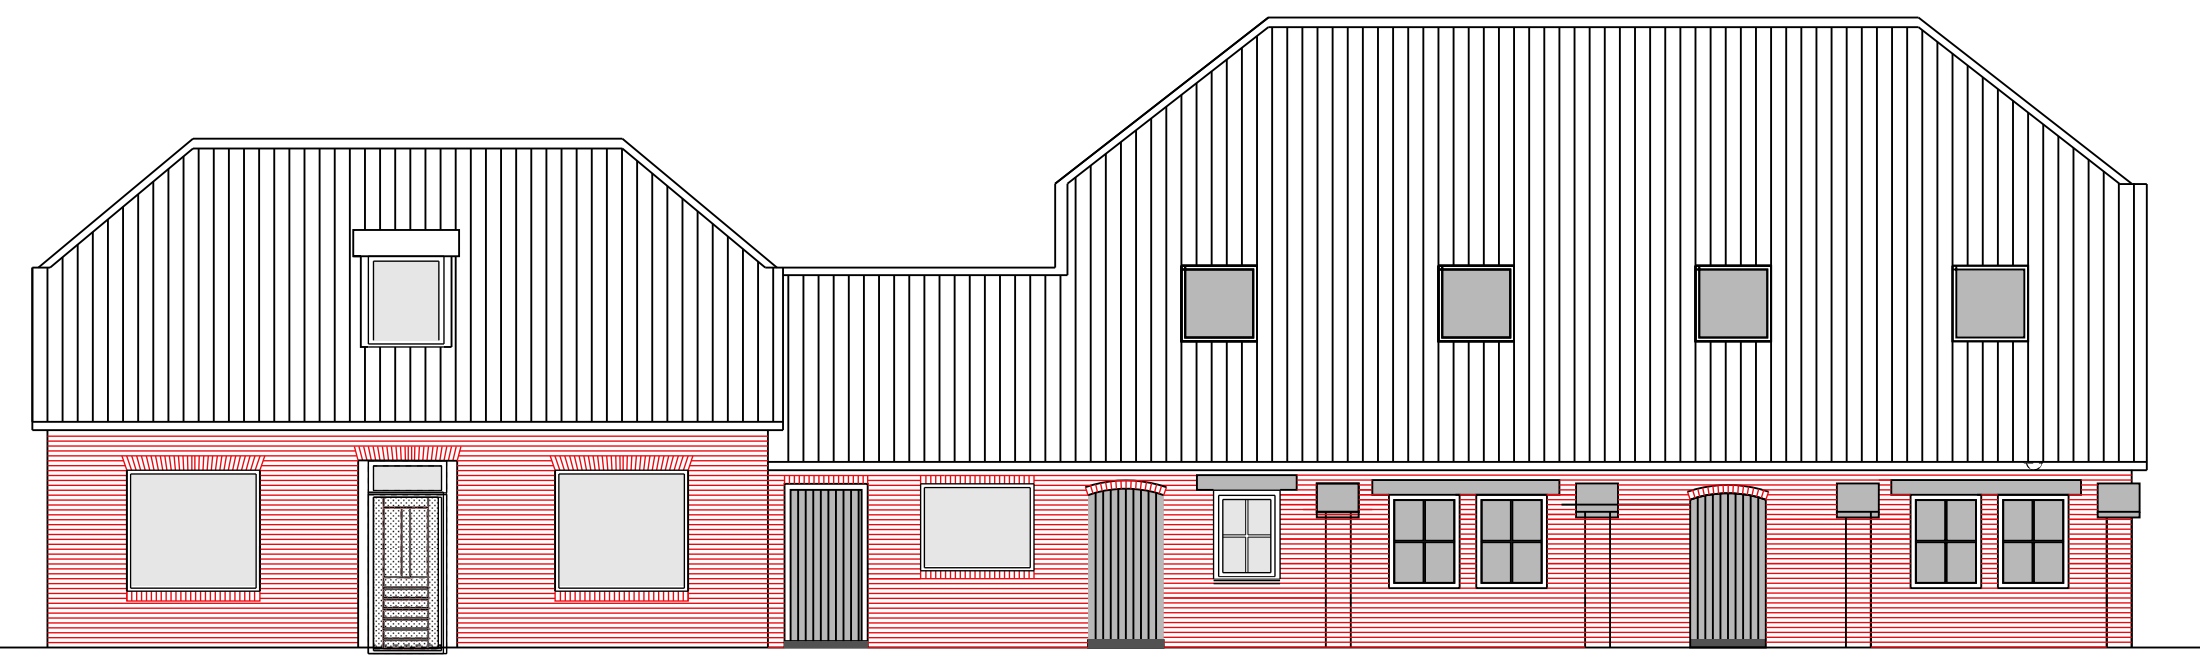


VOORGEVEL BESTAAND

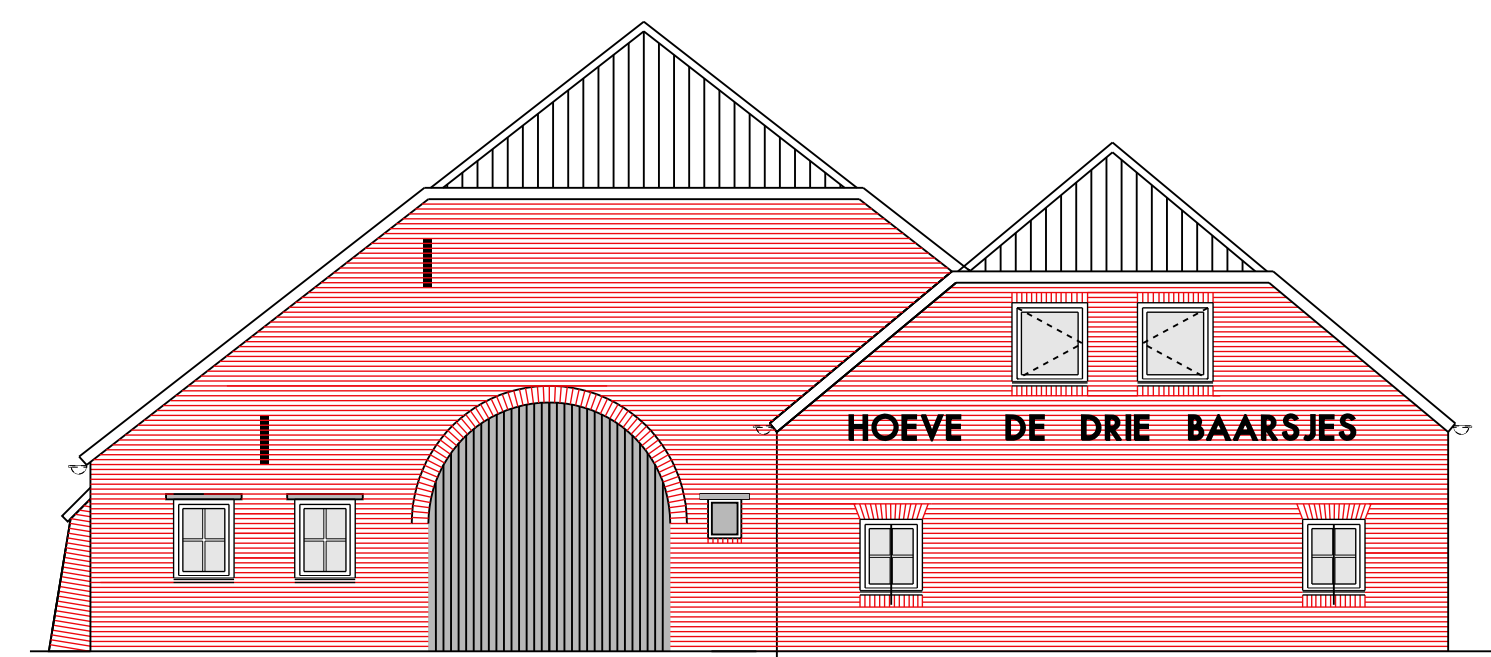


ZIJGEVEL LINKS BESTAAND

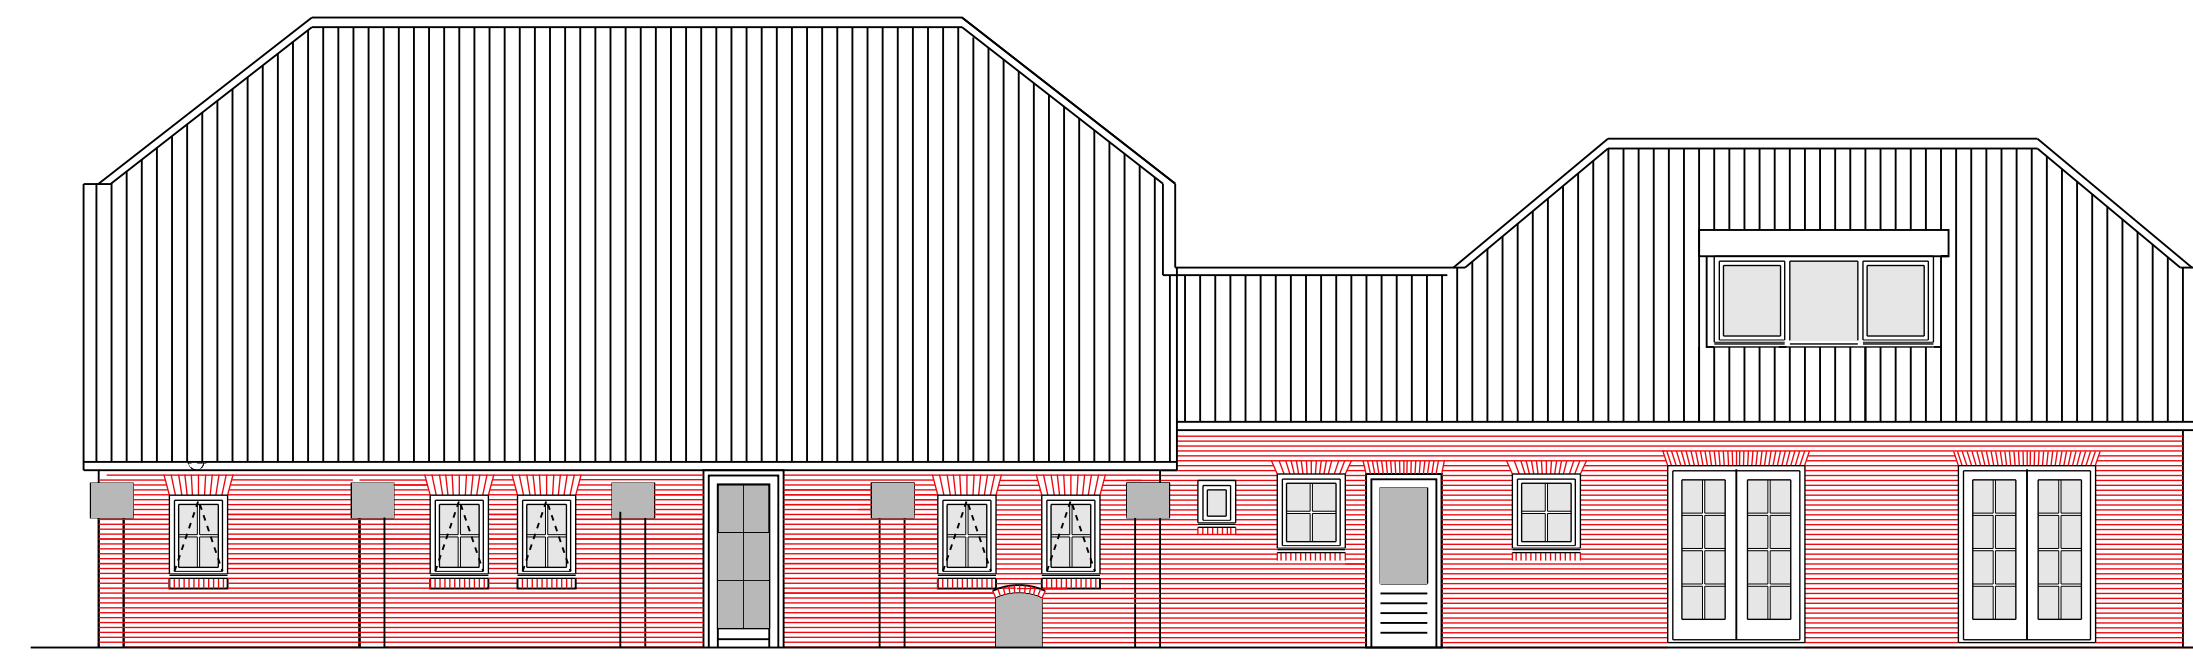


ACHTERGEVEL BESTAAND

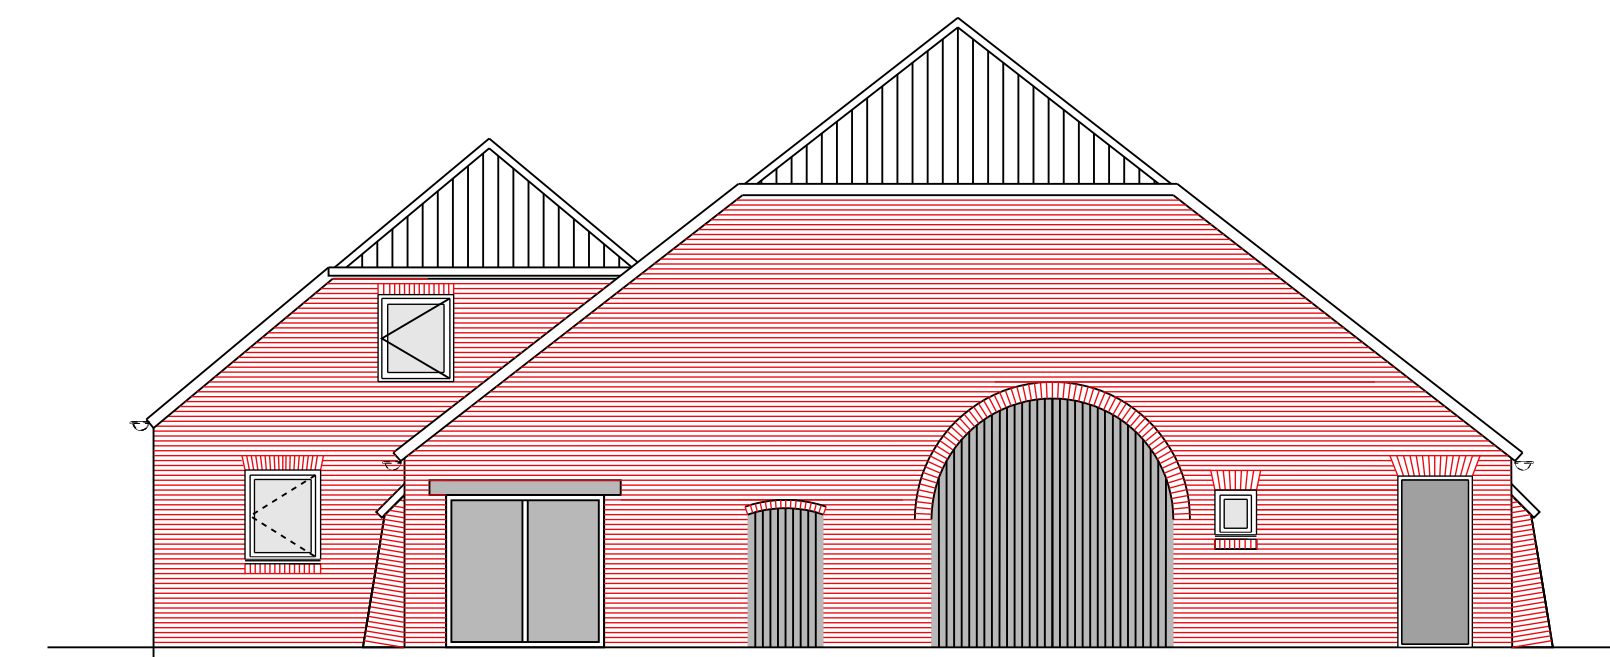

ZIJGEVEL RECHTS BESTAAND

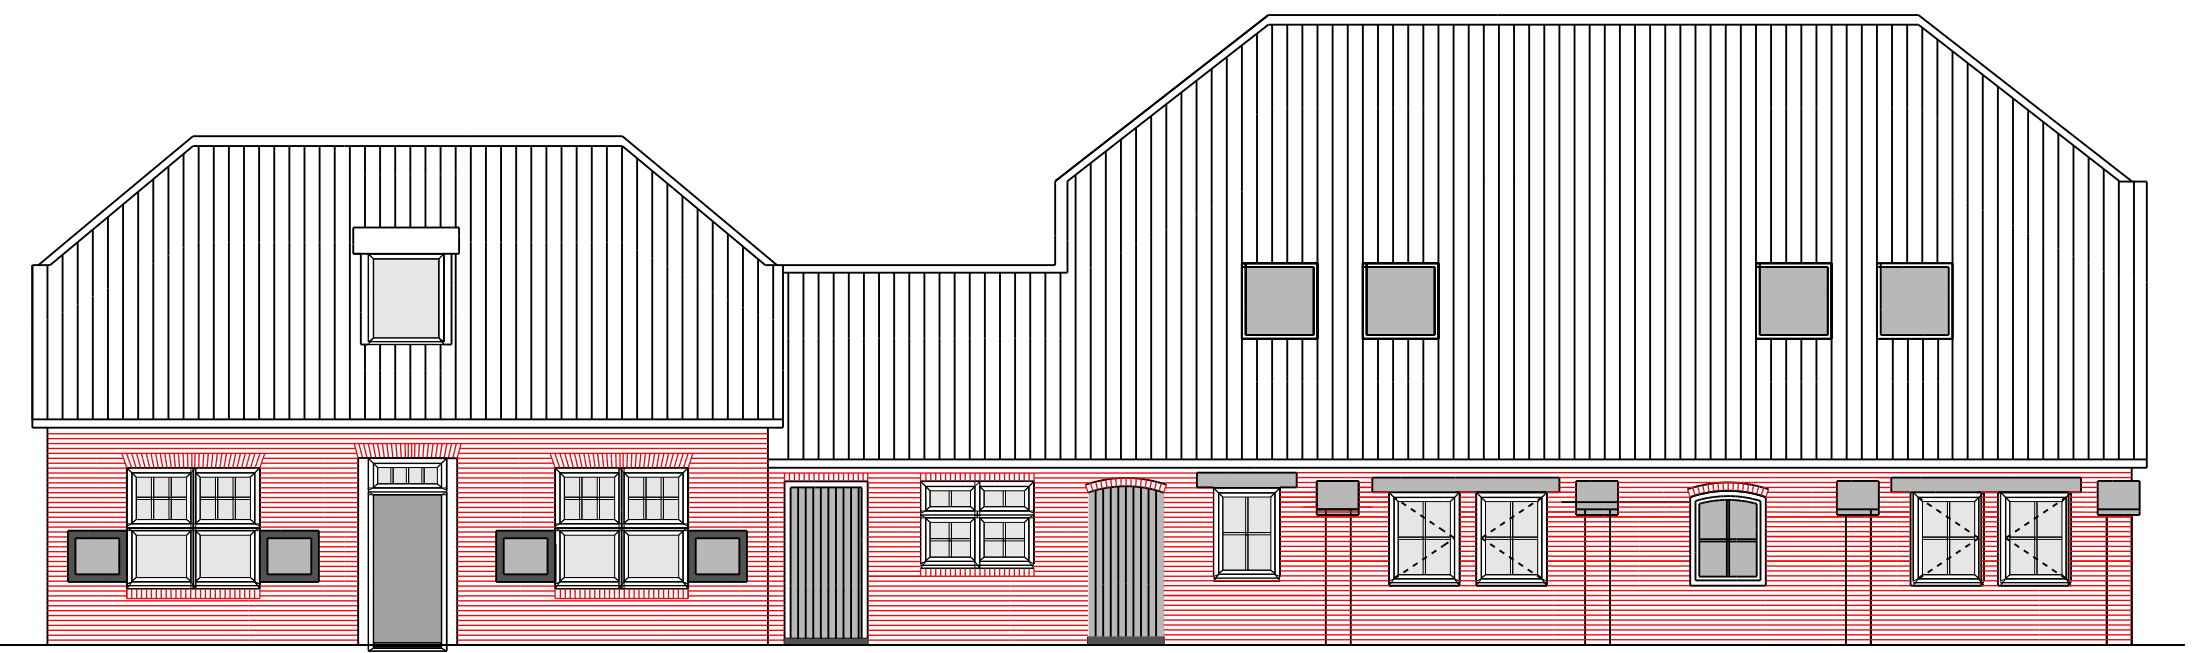


VOORGEVEL NIEUW

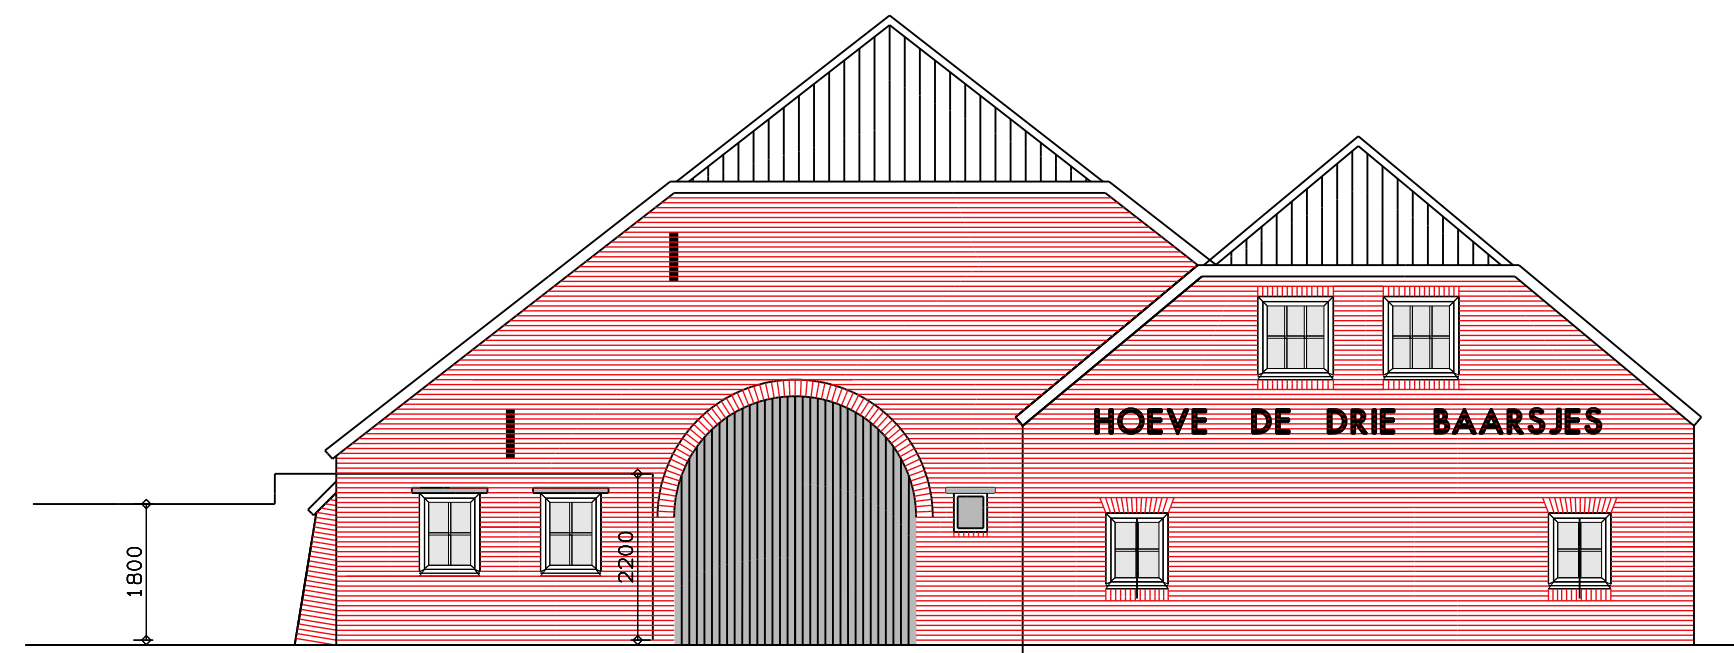


schutting

ZIJGEVEL LINKS NIEUW

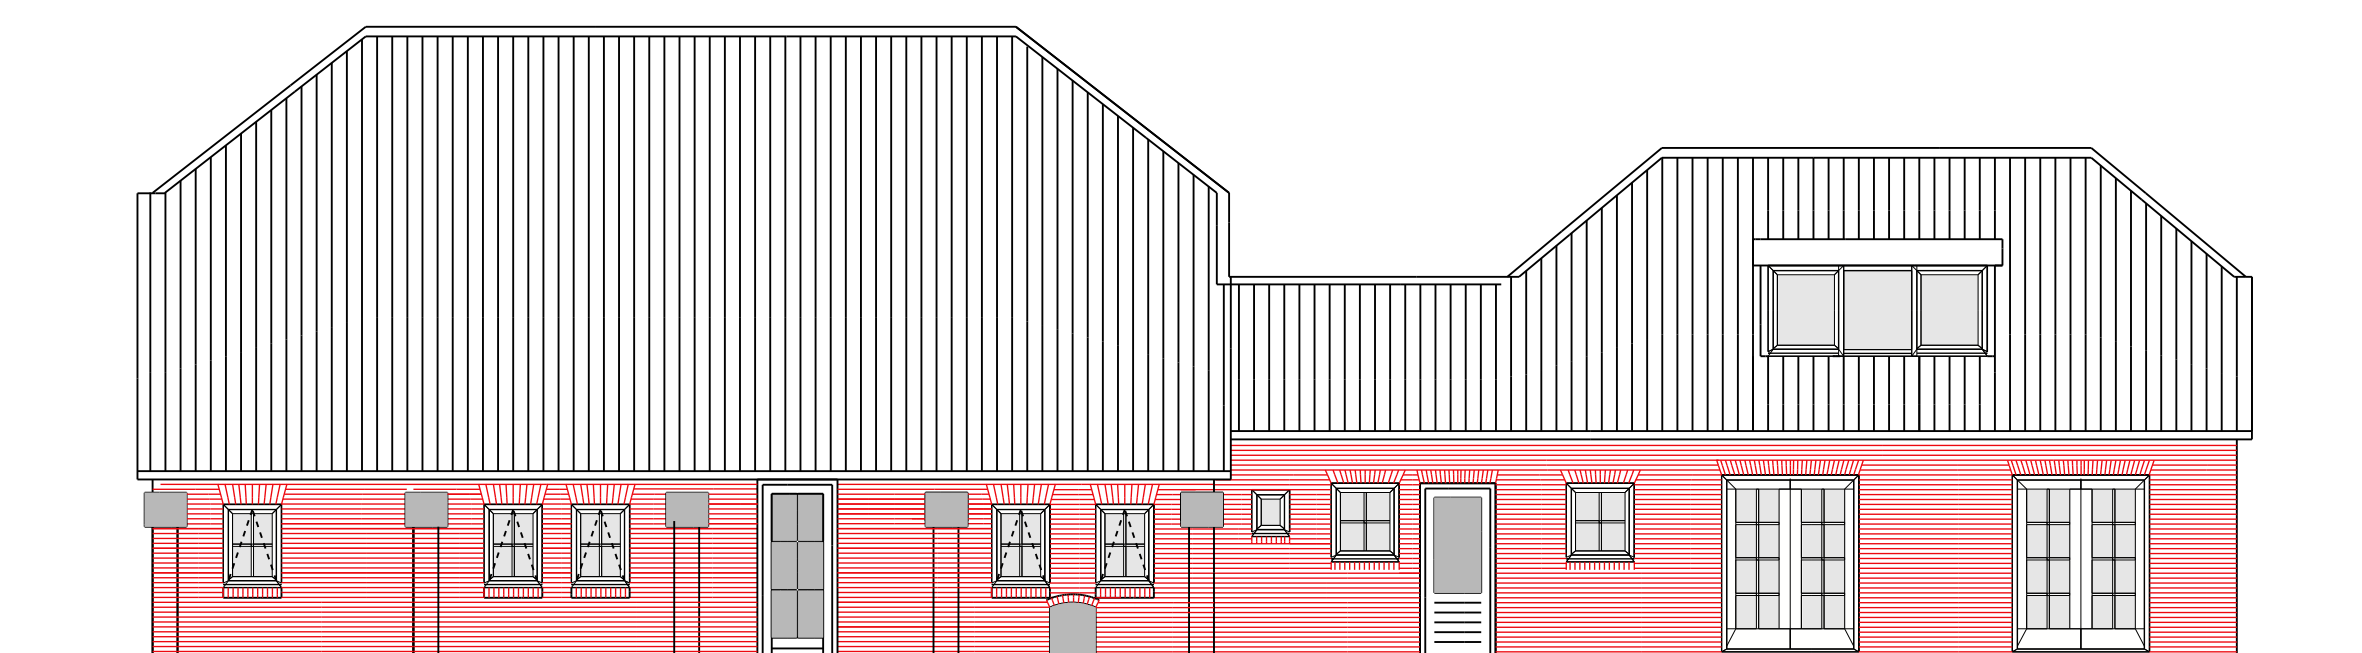


ACHTERGEVEL NIEUW

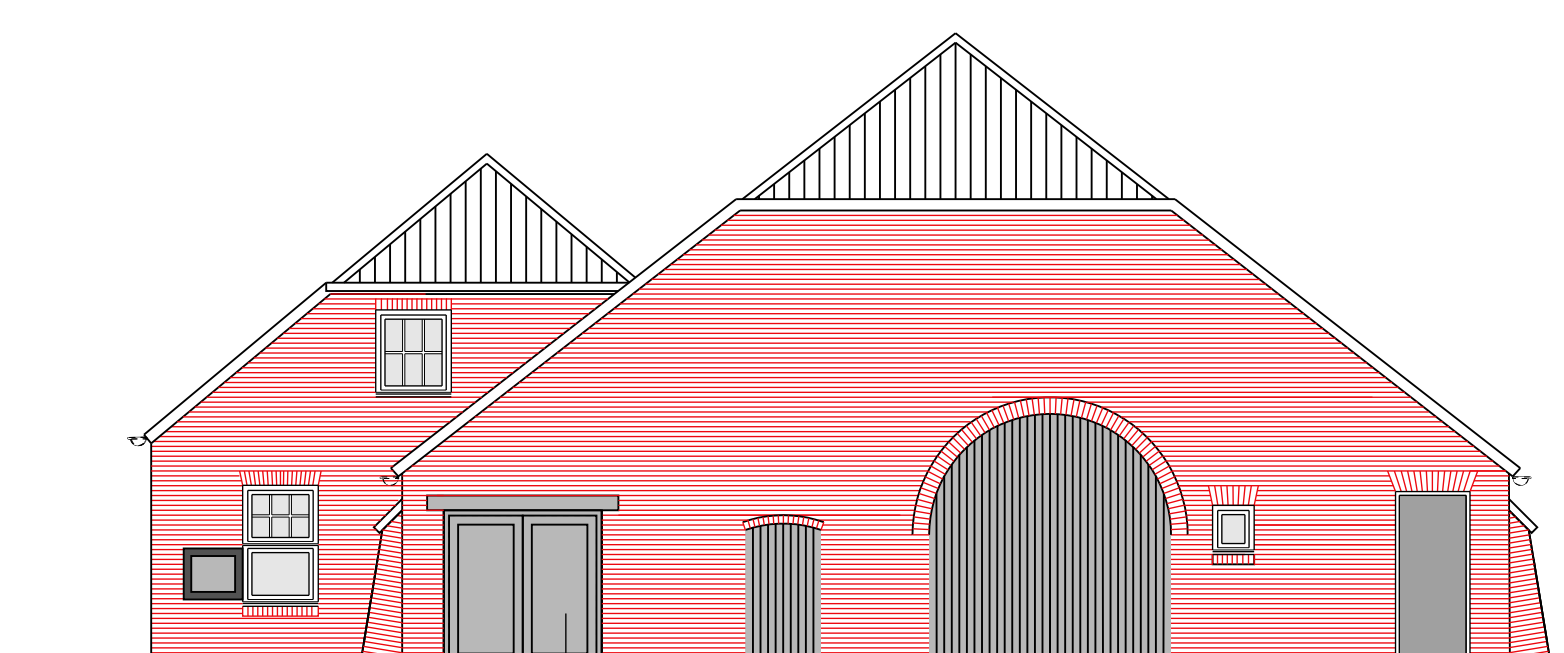


KOZIJN IN DONKERE KLEUR  
VERDIEPT GEPLAATST


ZIJGEVEL RECHTS NIEUW

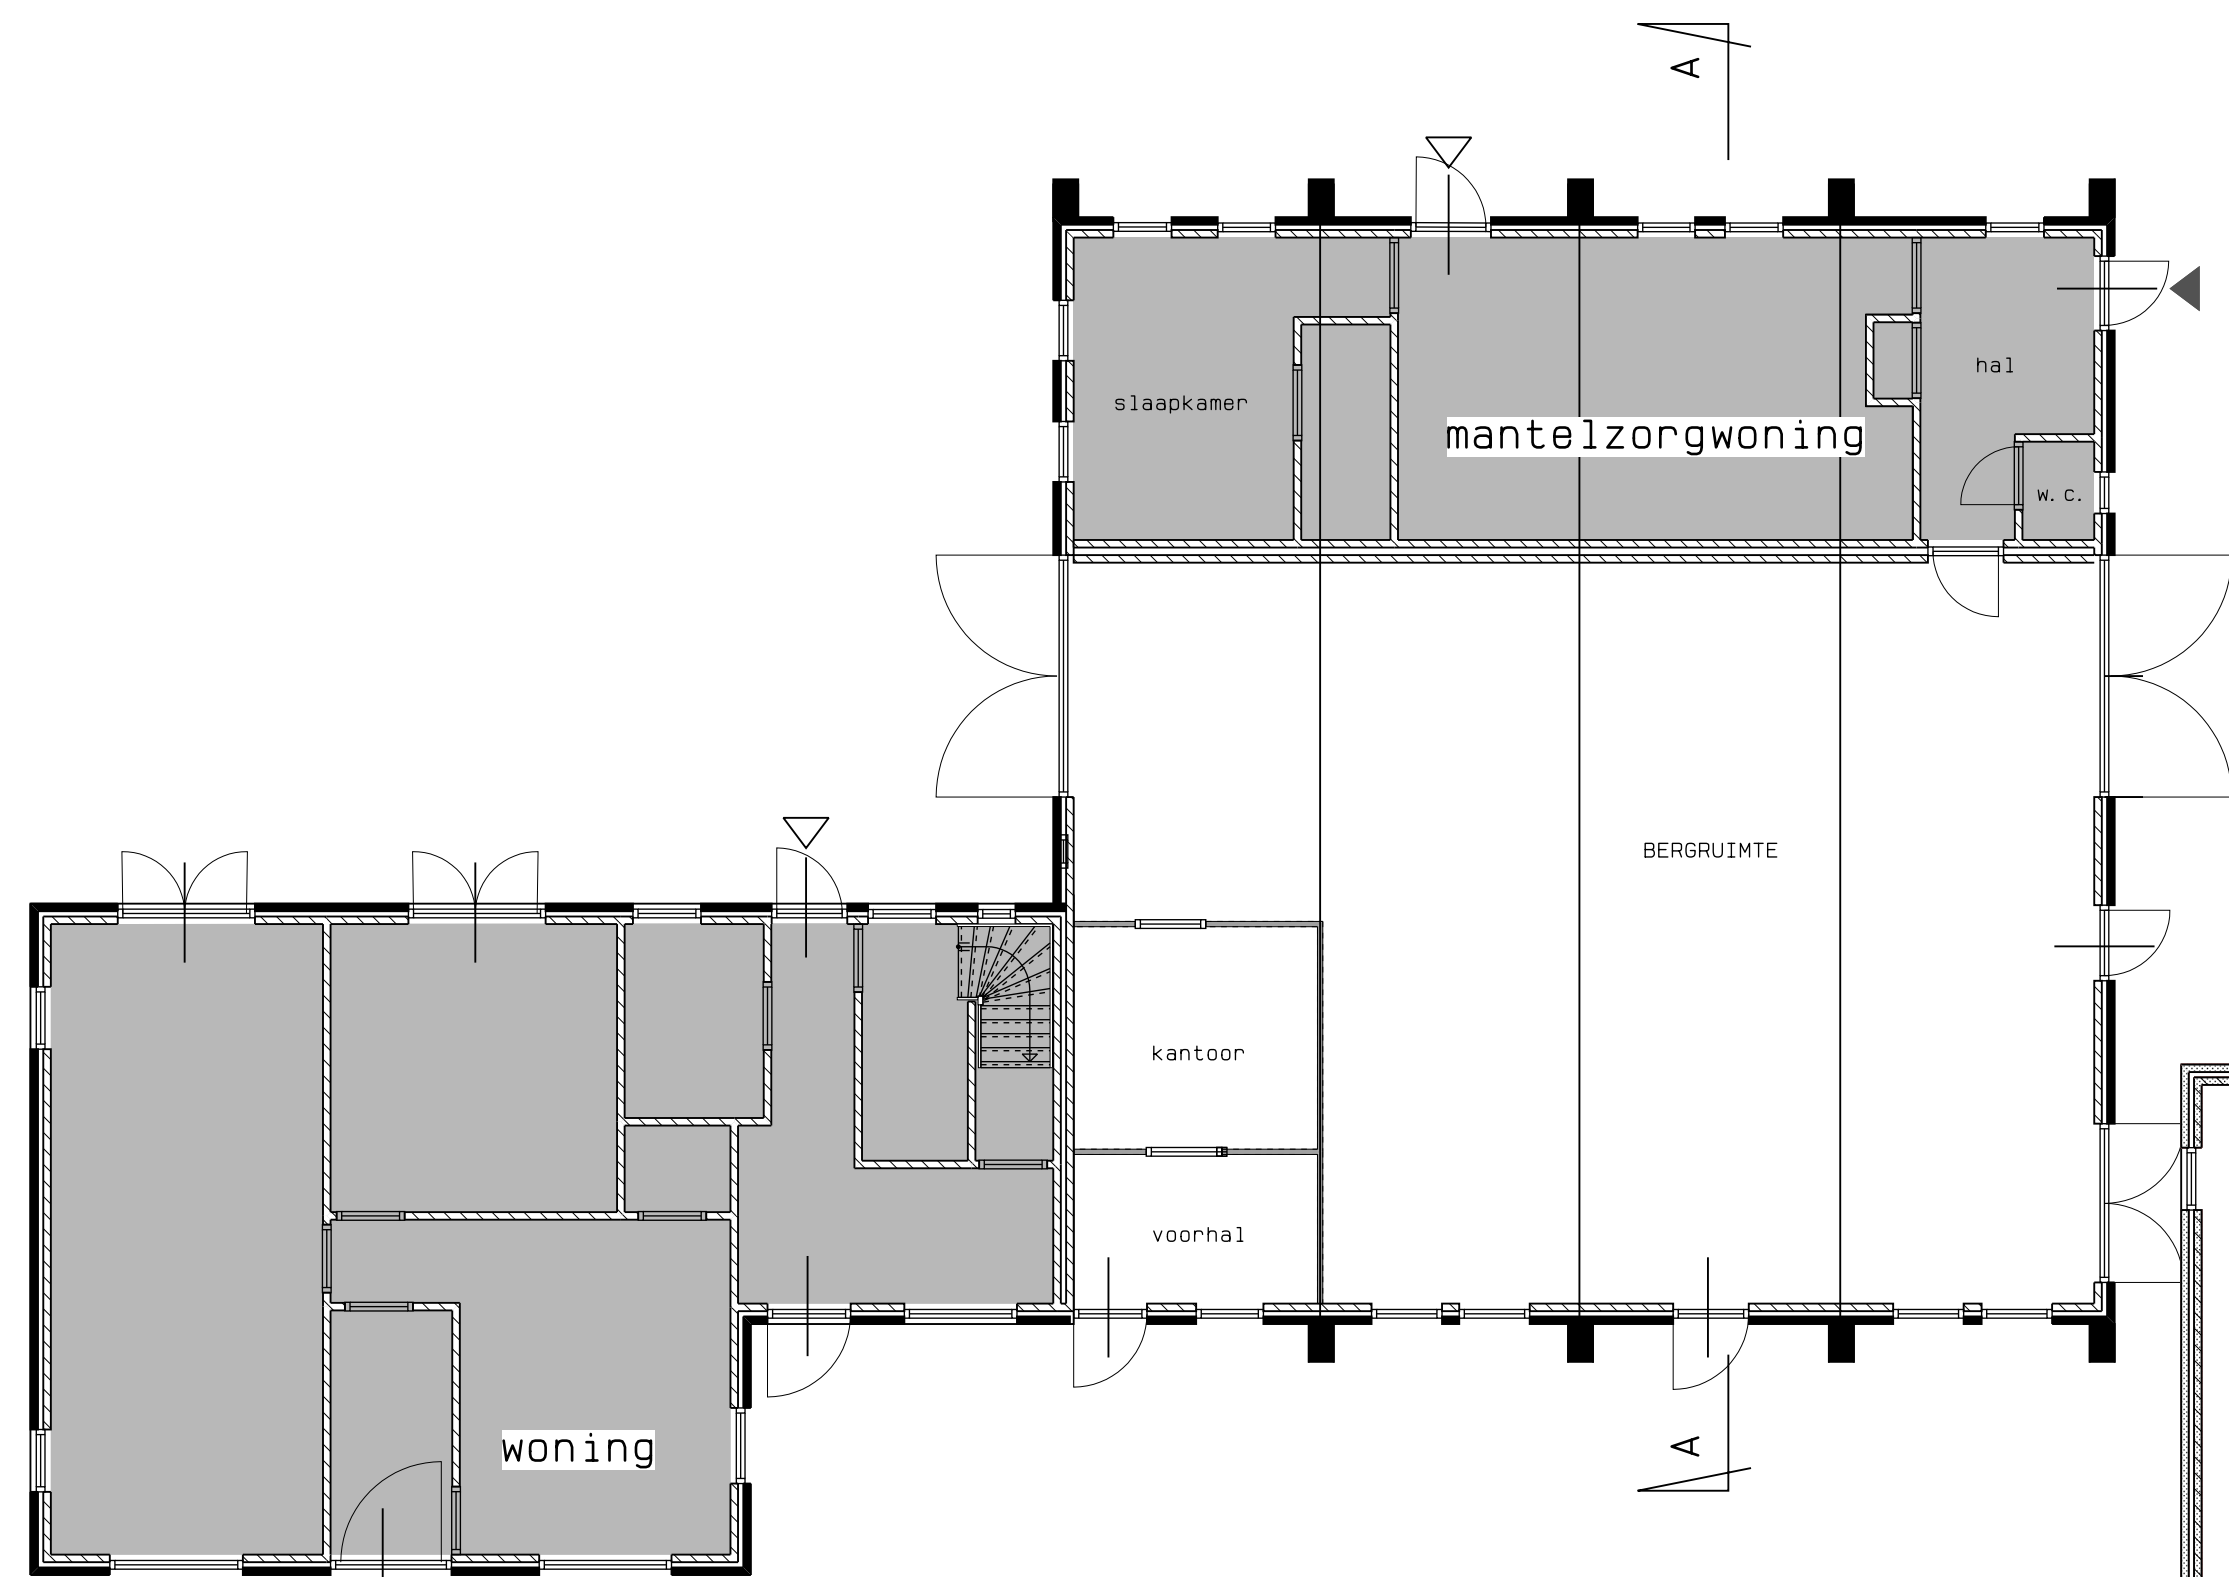


BEGANEGROND BESTAAND

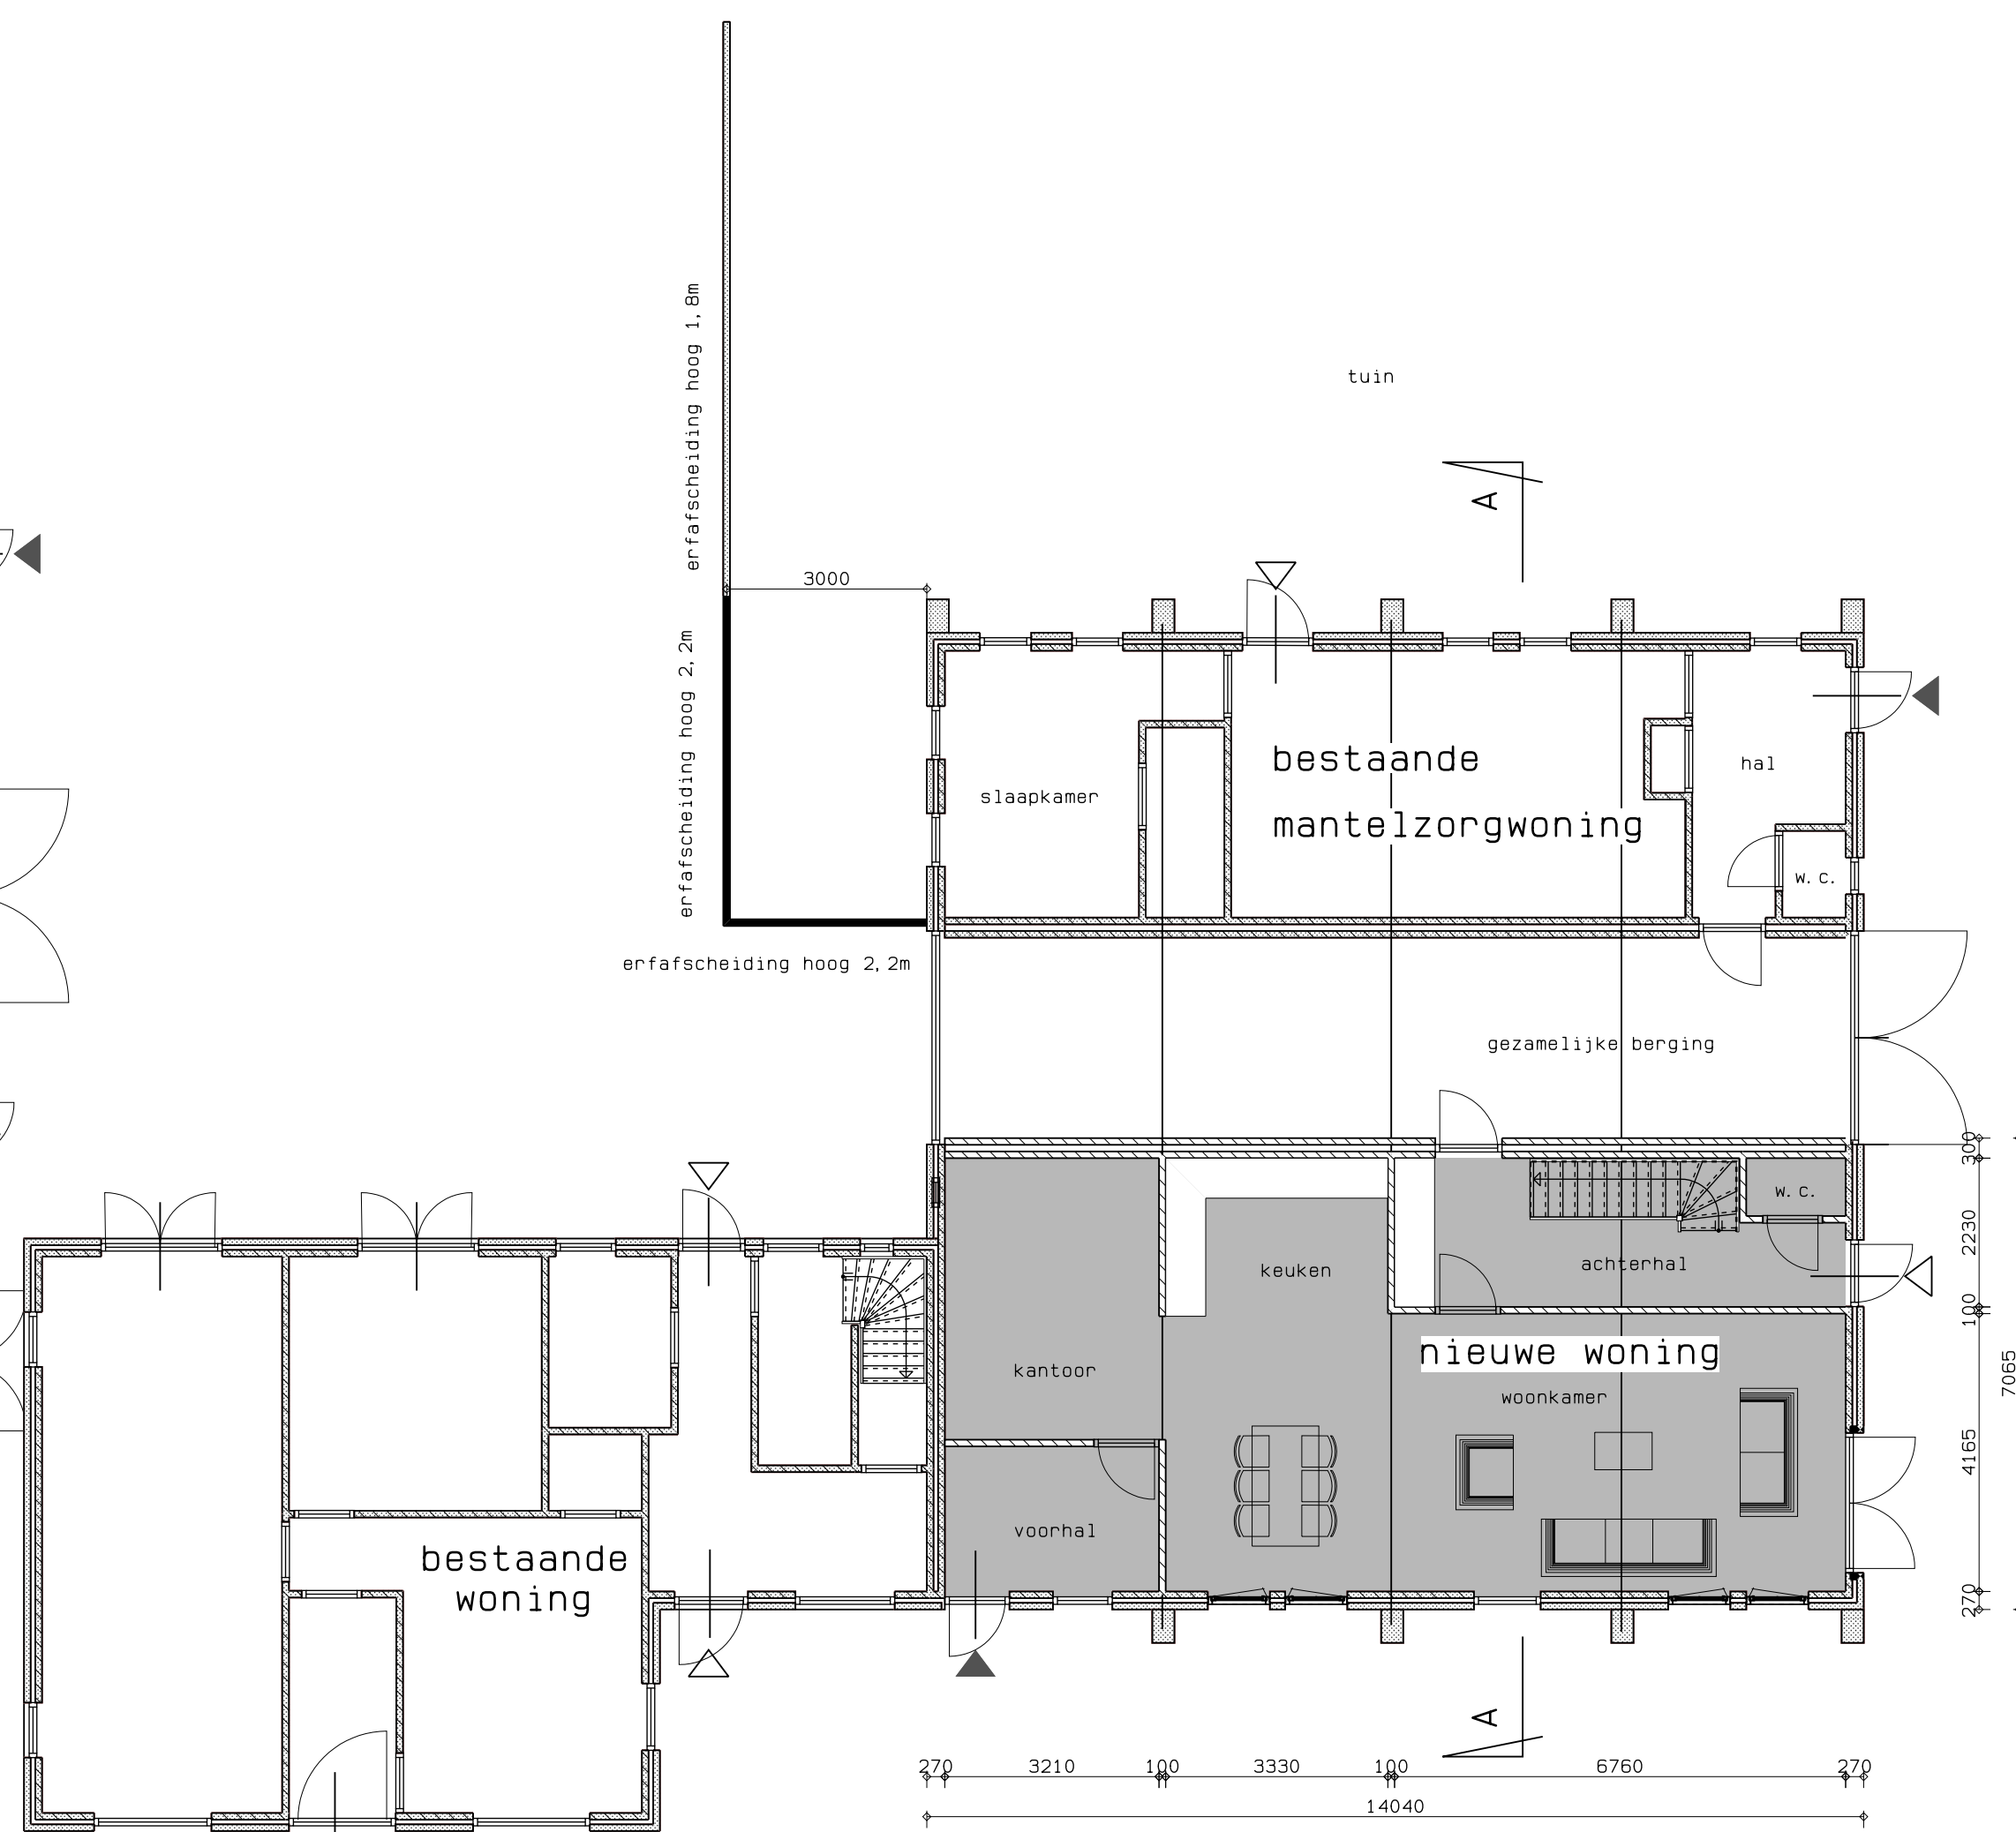


BEGANEGROND NIEUW

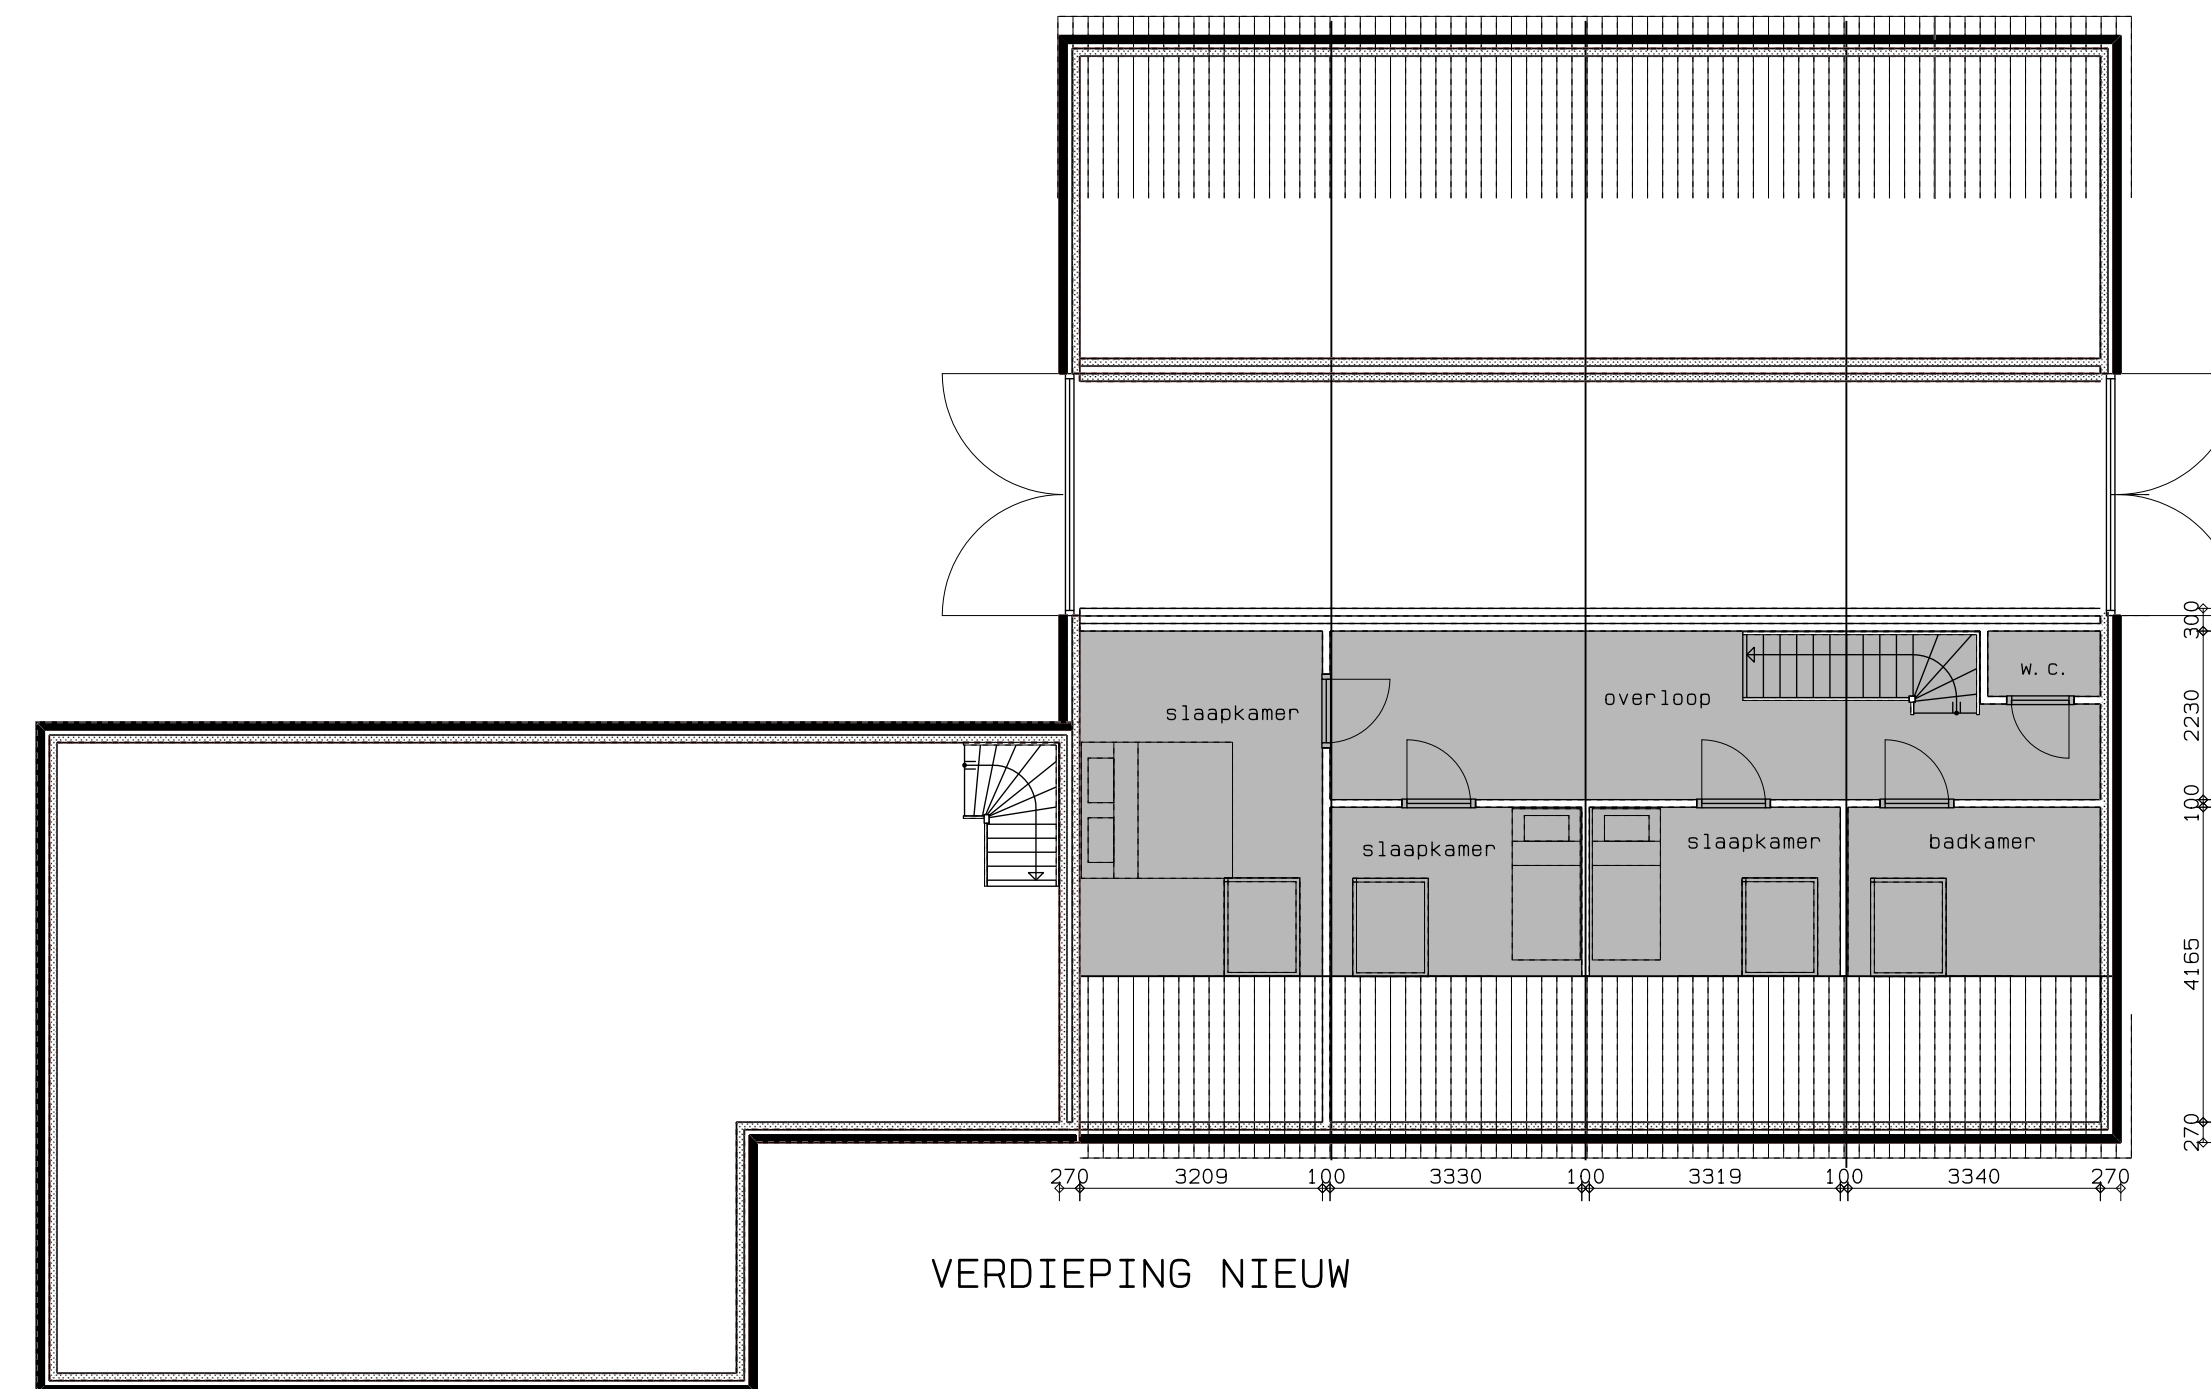

VERDIEPING NIEUW

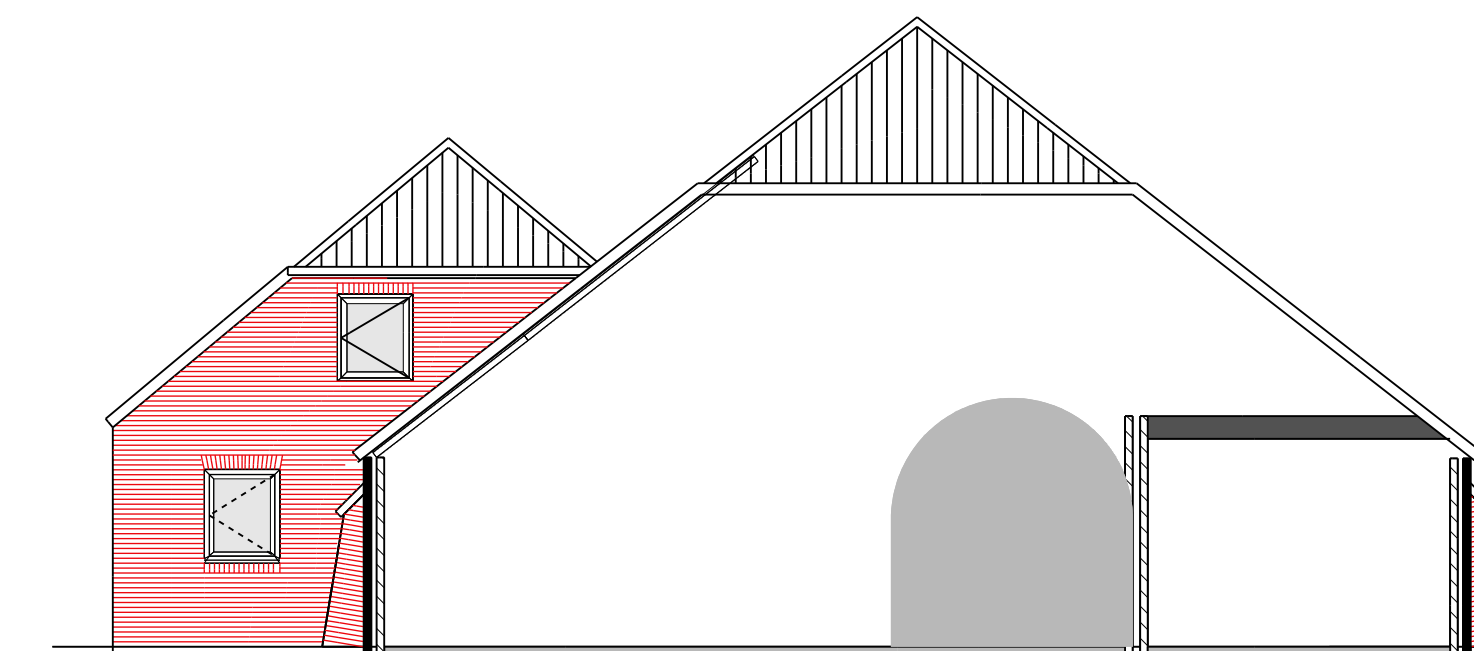

snede AA BESTAAND

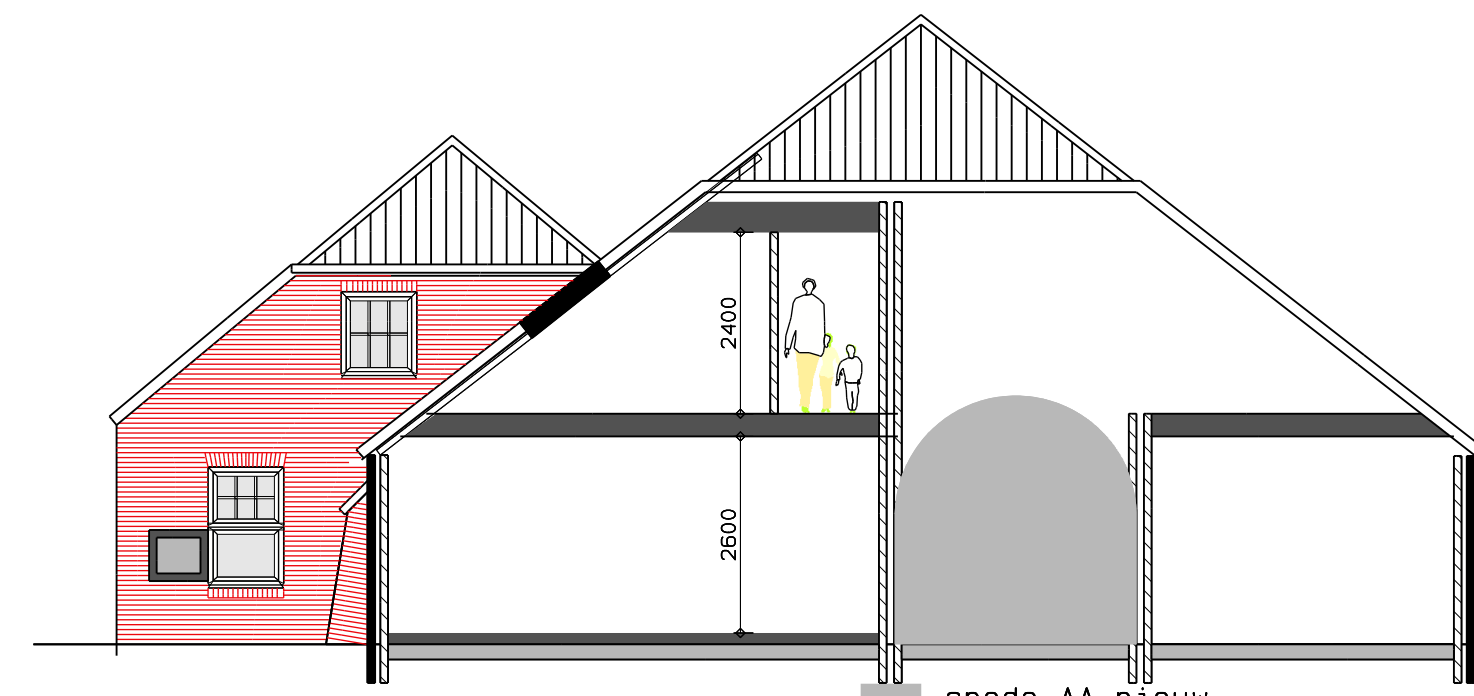

snede AA nieuw