


Profiel MFA Groene Long
1:500

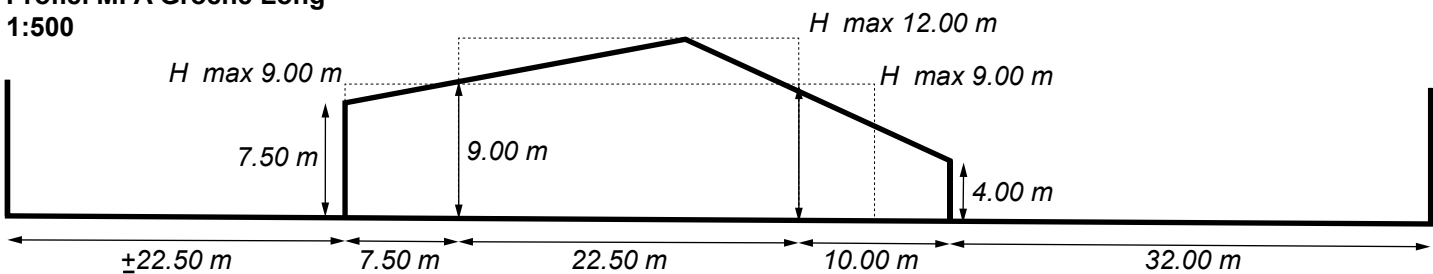

Legenda

M *Maatschappelijk*
- sport
- onderwijs
- wijkfuncties/ ontmoetingsruimte
- kinderopvang

G *Groen*
- groen
- waterberging
- paden langzaamverkeer

(os)
- auto te gast
- kiss & ride
- parkeren

V- VB Verkeer- Verblijfsgebied (V-VB)

Bouwvlak

(sp) Speelplaats

Te slopen bebouwing

Boom met kroonprojectie

Bouwhoogte

Bijgebouwen buiten bouwvlak
- max. 150 m² bijgebouwen
- goothoogte max. 3 m
- bouwhoogte max. 4.5 m
- bergingen mogen niet buiten de zijgevelrooilijnen (rooilijnen langs de twee straten) van het schoolgebouw worden geplaatst

Gemengd gebied

Gevellijn, goot- en bouwhoogte max. 4 m

gemengd gebied