

LANDSCHAPPELIJK INPASSINGSPLAN JEKSCHOTSEWEG 19, SINT-OEDENRODE



Treurwilg




Beukenhaag



Inheems struweel (zie tekening voor soortensamenstelling)

LANDSCHAPSTYPEN

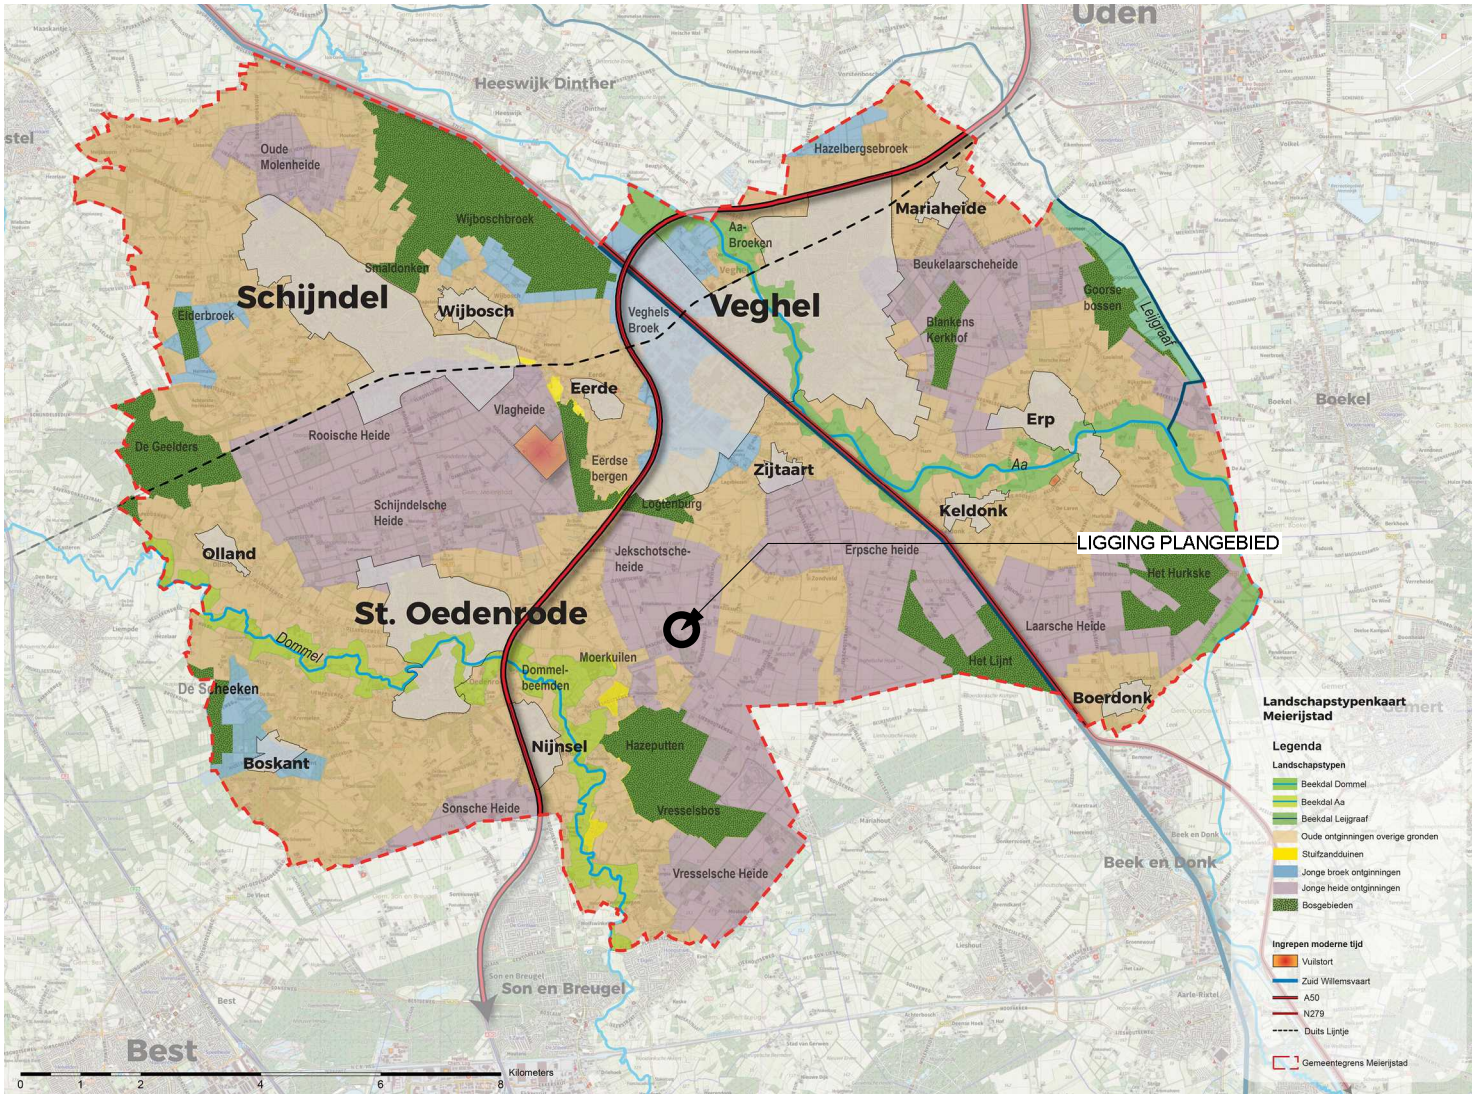


| Heide   |
|---|
| <b>Kenmerkende landschappelijke elementen</b><br>Laanbeplanting, grote boscomplexen en erfbeplantingen. Voorpoststrook met streekse boomsoorten.                                                                     |
| <b>Solitaire beeldbepalende boom op het erf</b><br>Zomereik (Quercus robur)<br>Beuk (Fagus sylvatica)<br>Notenboom (Juglans regia)<br>Hoogstamfruitboom                                                              |
| <b>Hagen rondom het erf of om de tuin</b><br>Beuk (Fagus sylvatica)<br>Haagbeuk (Carpinus betulus)<br>Veldsloot (Acer campestre)<br>Ligustrum (Ligustrum ovalifolium)                                                |
| <b>Boomschotten langs wegen</b><br>Zomereik (Quercus robur)<br>Beuk (Fagus sylvatica)<br>Amerikaanse eik (Quercus rubra)                                                                                             |
| <b>Bomen in bosbeplantingen/houtwallen/singels</b><br>Zomereik (Quercus robur)<br>Ruwe berk (Betula pendula)<br>Zachte berk (Betula pubescens)<br>Groene den (Pinus sylvestris)<br>Zwarte els (Alnus glutinosa)      |
| <b>Struiken in bosbeplantingen/houtwallen/singels</b><br>Vuilboom (Rhamnus frangula)<br>Lijsterbes (Sorbus aucuparia)<br>Geoorde wilg (Salix aurita)<br>Groene wilg (Salix cinerea)<br>Krent (Amelanchier lamarckii) |
| <b>Invloedingstips</b><br>Natuurlijke slootkanten bevorderen<br>Aandacht voor weidevogel<br>Tegengaan van verdroging<br>Kenmerkende orthogonale verkavelingsstructuur benadrukken                                    |

LEGENDA

|  |                           |  |                     |
|--|---------------------------|--|---------------------|
|  | bestaande boom            |  | bebouwing           |
|  | nieuwe boom               |  | te slopen bebouwing |
|  | aanplant inheems struweel |  | plangebied          |
|  | aanplant Beukenhaag       |  |                     |

PROFIEL A-A'

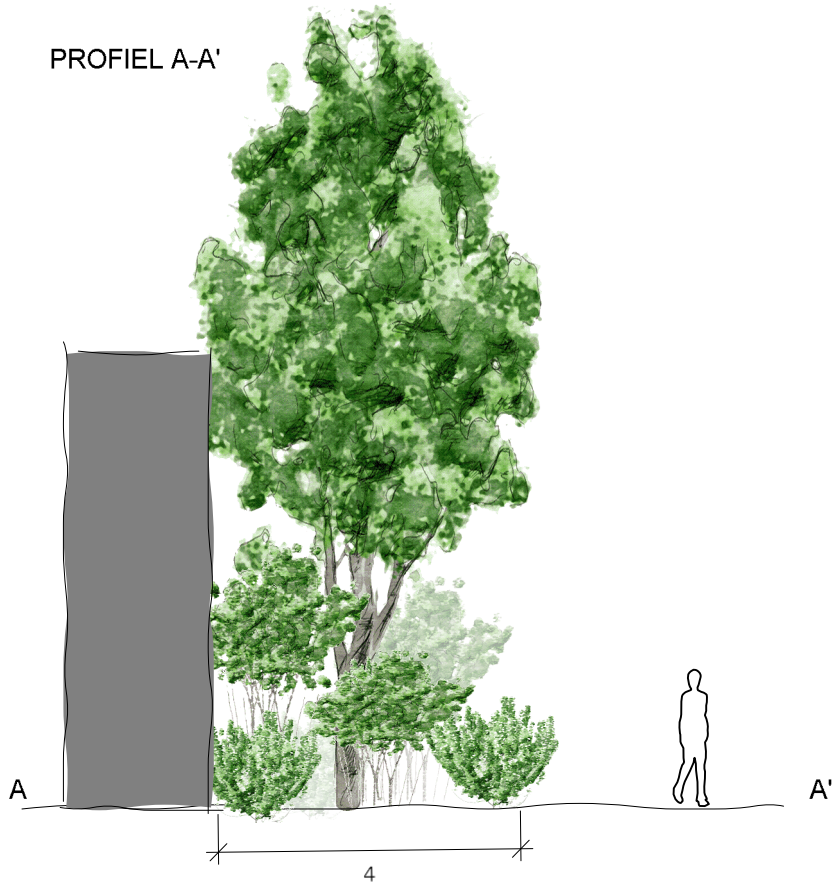

|                                           |                                  |                                                                                       |                                                                                       |
|-------------------------------------------|----------------------------------|---------------------------------------------------------------------------------------|---------------------------------------------------------------------------------------|
| PROJECT: JEKSCHOTSEWEG 19, SINT-OEDENRODE |                                  |                                                                                       |                                                                                       |
| LANDSCHAPPELIJK INPASSINGSPLAN            |                                  |                                                                                       |                                                                                       |
| OPDRACHTGEVER                             | Kastelijn Ruimtelijk Advies      |                                                                                       |                                                                                       |
| PROJECTADRES                              | Jekschotseweg 19, Sint-Oedenrode |                                                                                       |  |
| DATUM                                     | 20-12-2022                       |                                                                                       |                                                                                       |
| GETEKEND DOOR                             | KvH                              | TEKENING NR.                                                                          | 1                                                                                     |
| Formaat                                   | ISO A2                           |  |                                                                                       |
| Schaal                                    | 1:500                            |                                                                                       |                                                                                       |