


Hoogstraat 64 Sint-Oedenrode - Landschappelijk inpassingsplan

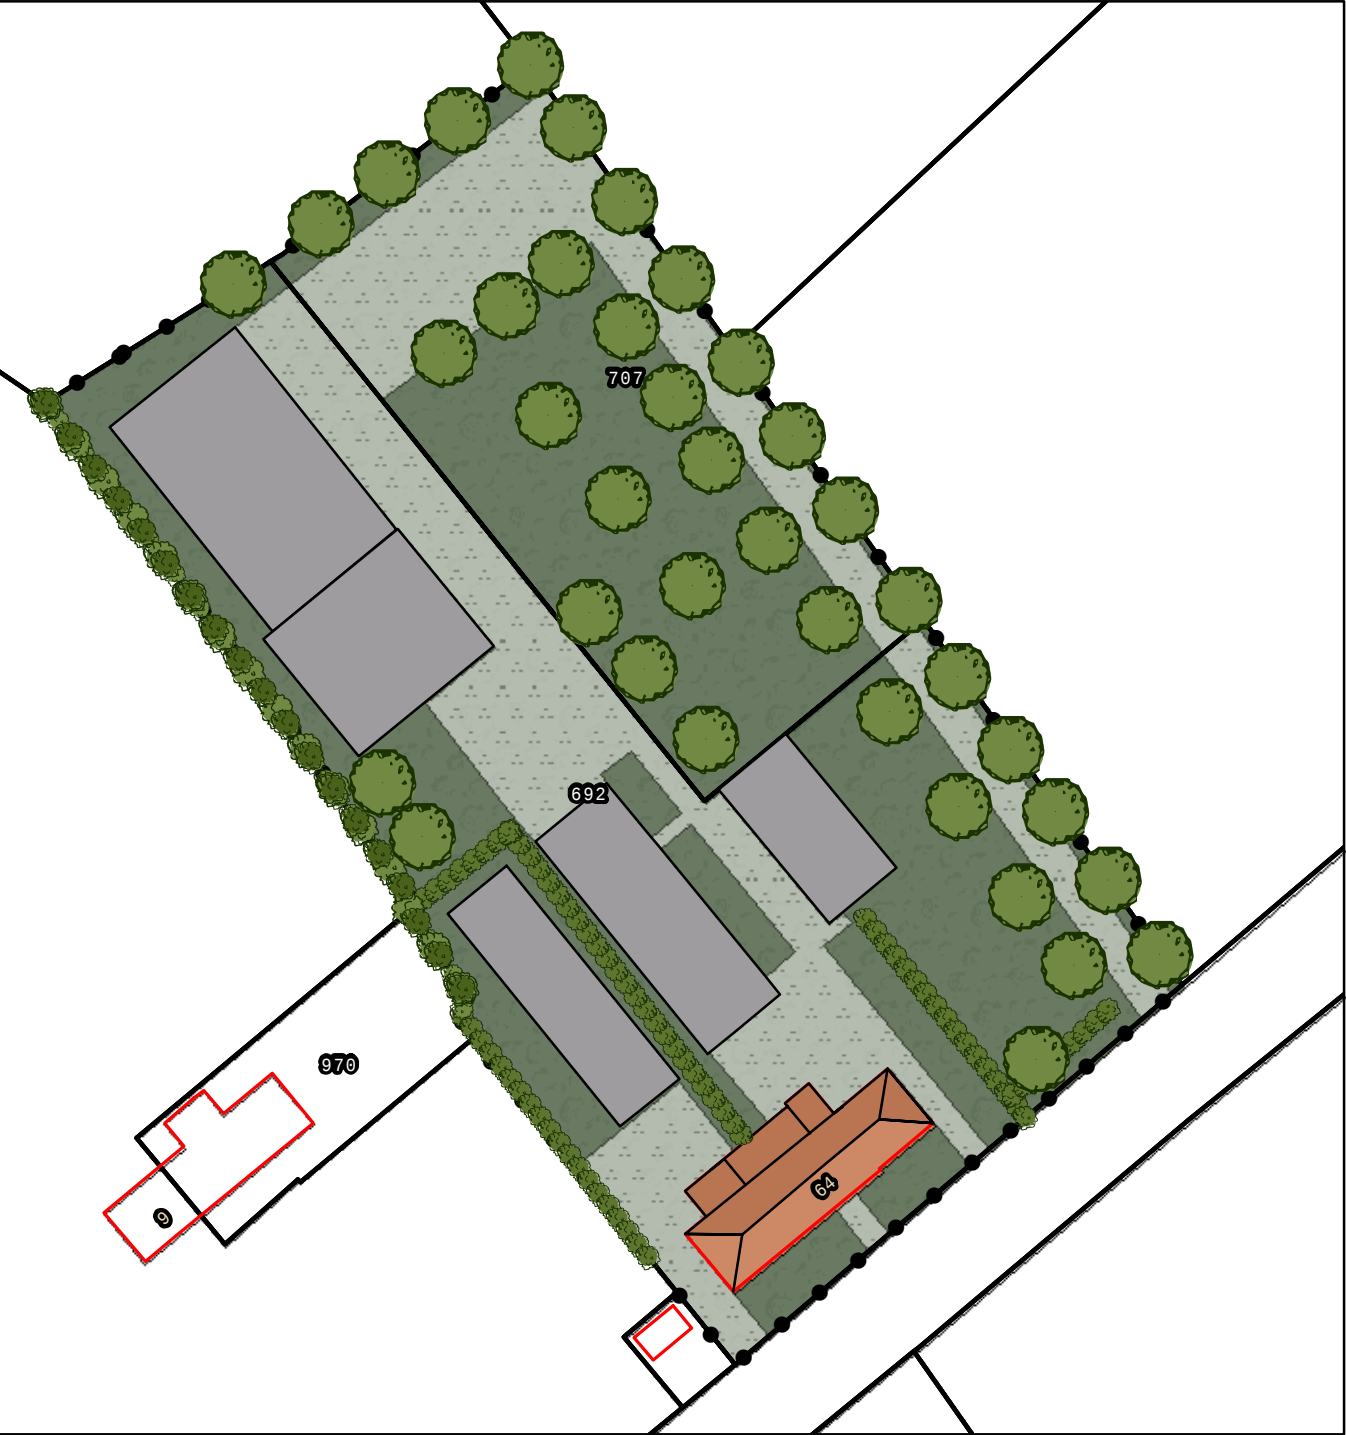

Legenda



Beplanting

 Landschapsboom
Sortiment van appel, peer, noot, pruim, kers, eik berk en/of beuk
38 stuks

 Haag
Beukenhaag

 Struweelhaag
Hazelaar, Gelderse roos, vuilboom inlandse vogelkers, kardinaalsmuts, sering

Bomen worden op minimaal 50 cm vanaf de hart van de stam aangeplant, gemeten in het hart van de stam

Landschapselementen	Lengte/aantallen	Soorten
Landschapsbomen in rij	38 stuks, onderlinge afstand tenminste 6 meter	Sortiment van appel, peer, noot, pruim, kers, eik berk en/of beuk
Struweelhaag	288 m ²	Inlandse Vogelkers (20%), Hazelaar (10%), Gelderse Roos (20%), Kardinaalsmuts (20%), Vuilboom (20%), Sering (10%)
Knip- en scheerhaag	150 meter, aanplant 4 stuks per m ²	Beuk, Haagbeuk

Bestemmingsplan : Buitengebied Sint-Oedenrode, herziening Hoogstraat 64

IMRO-idn: NL.IMRO.1948.BGO000BP00072023P-VG01

Gemeente : Meierijstad

Datum : 23 mei 2024

Formaat : A4

Schaal : 1:1.000