

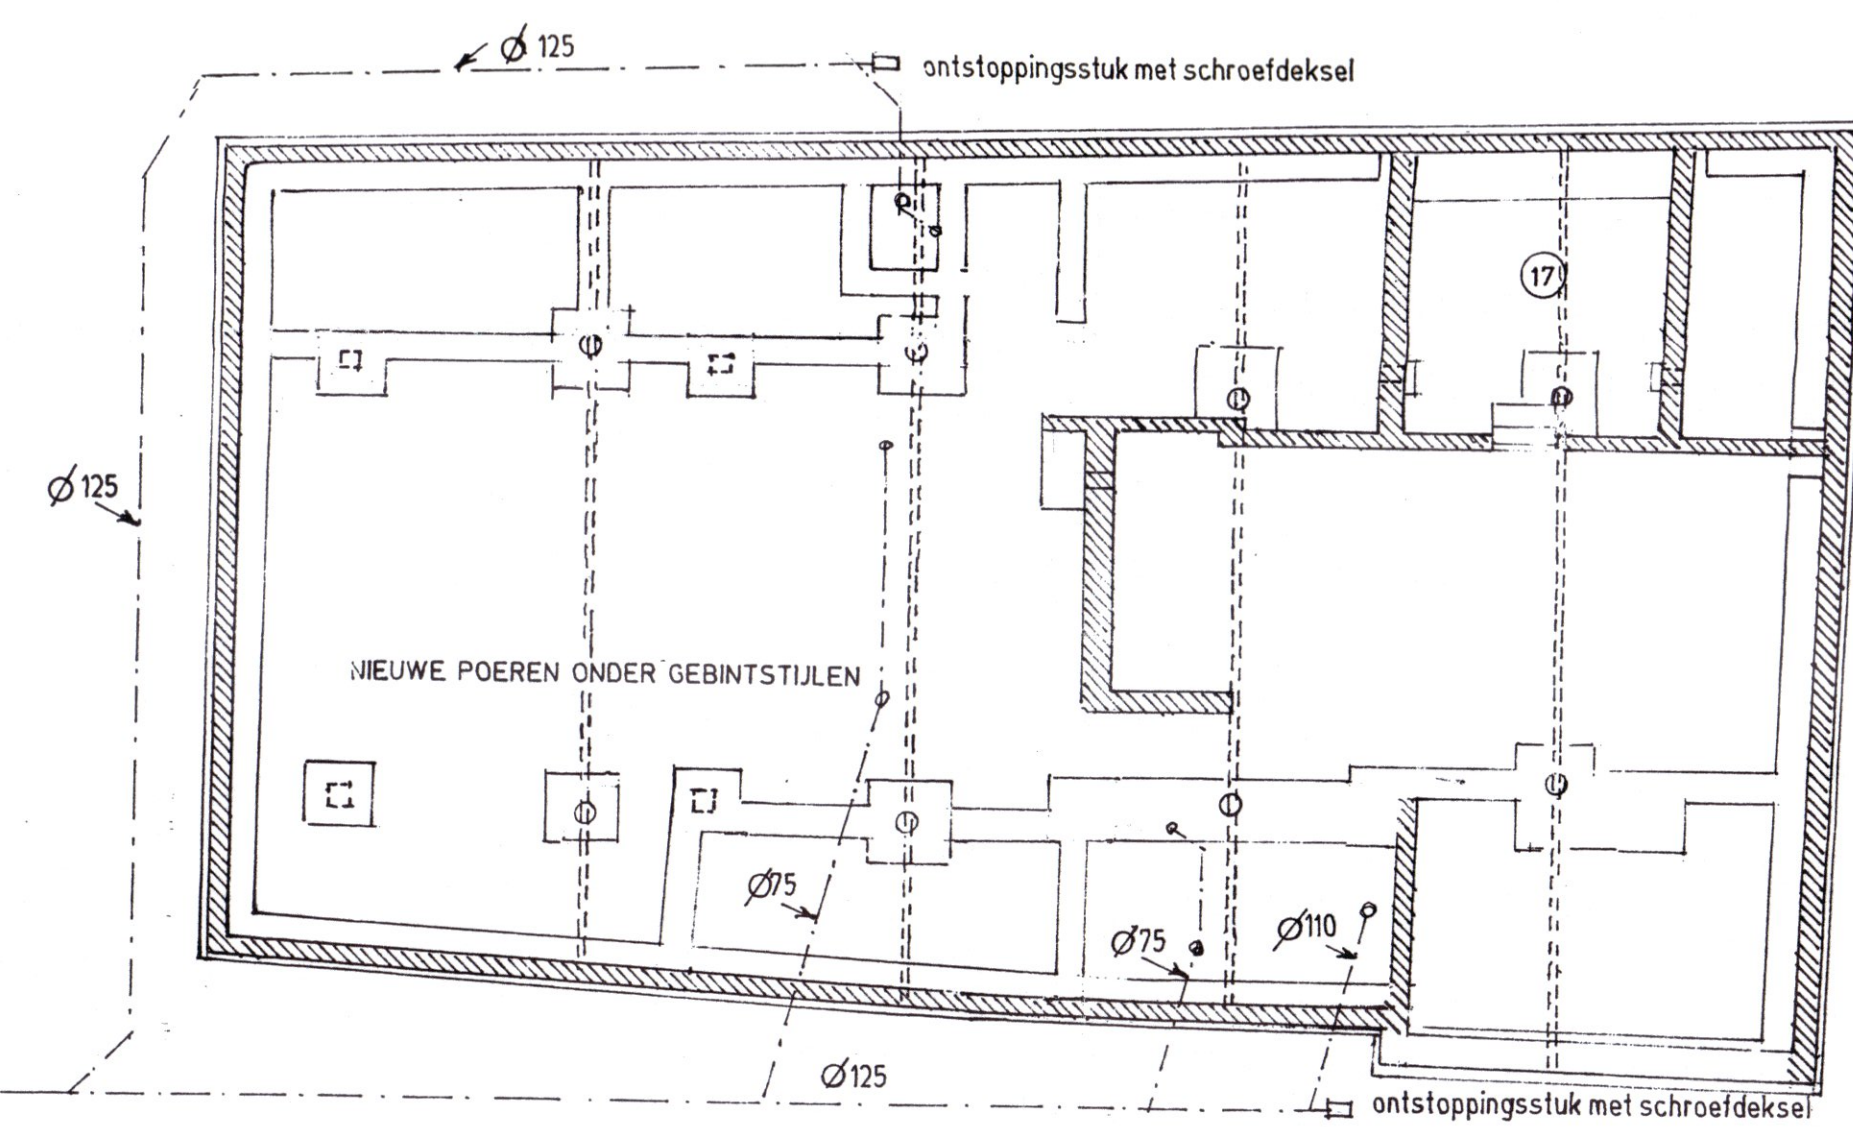
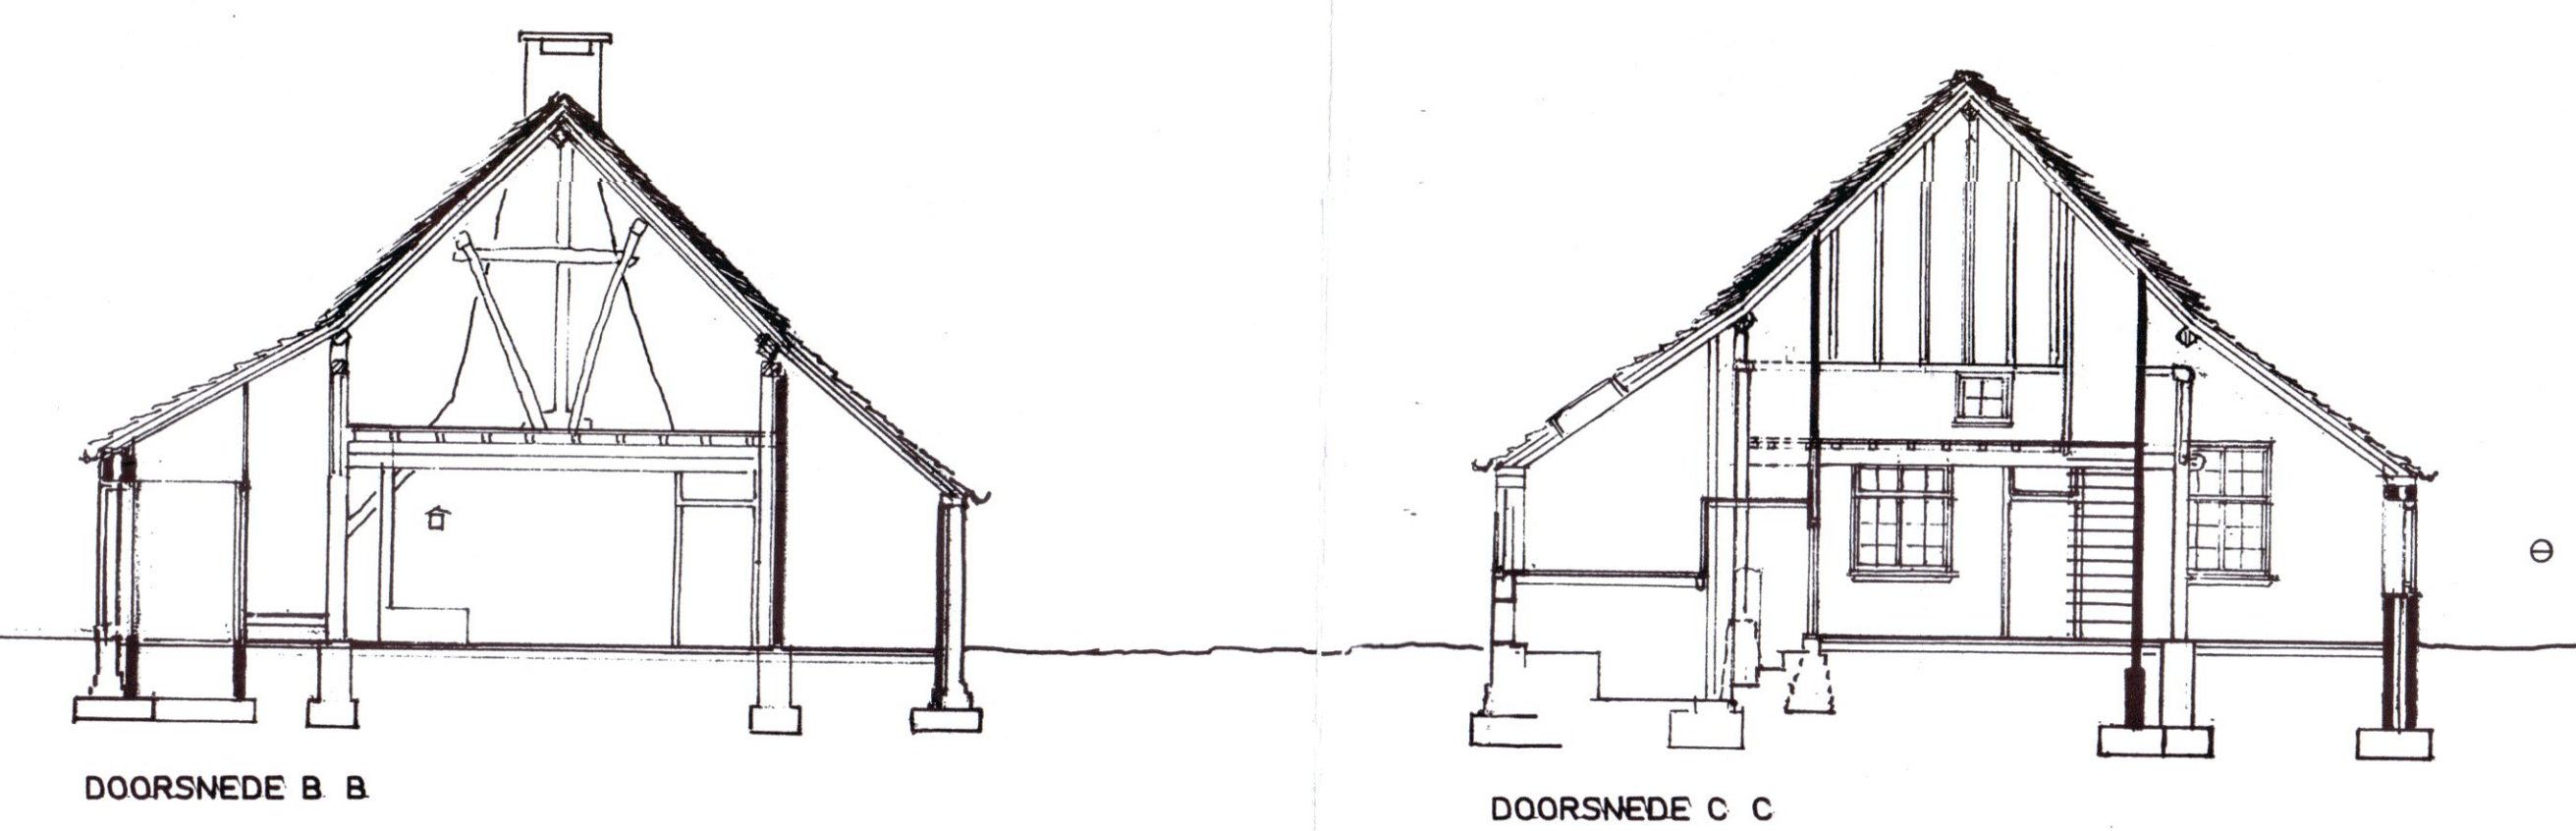
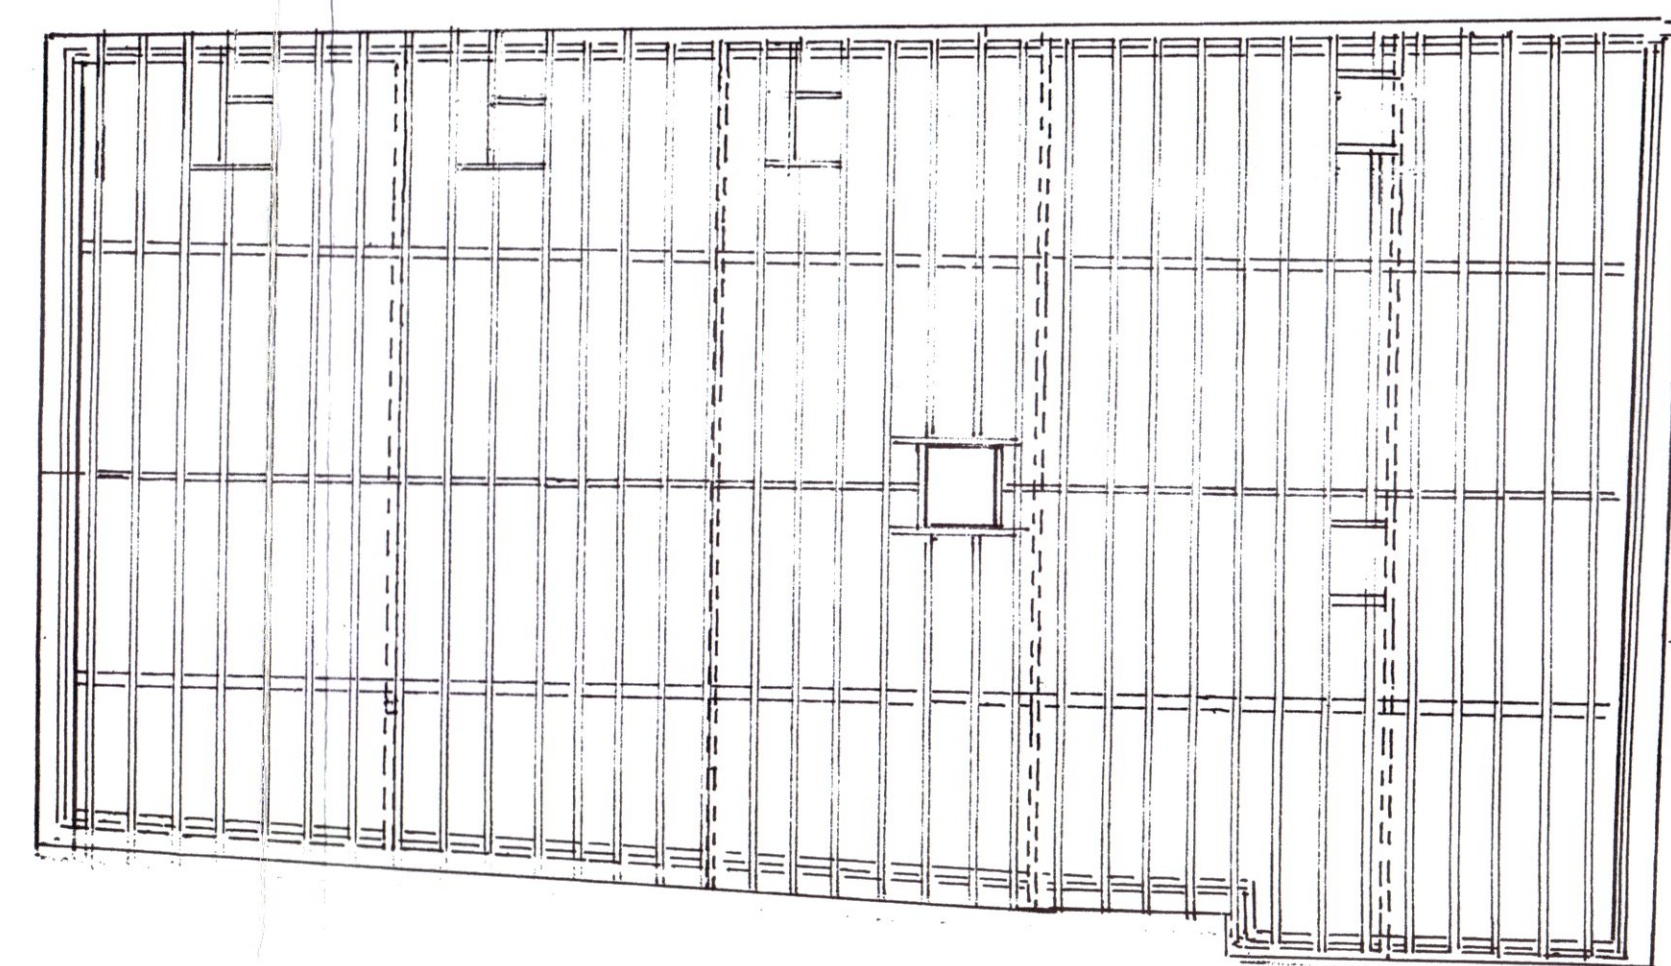
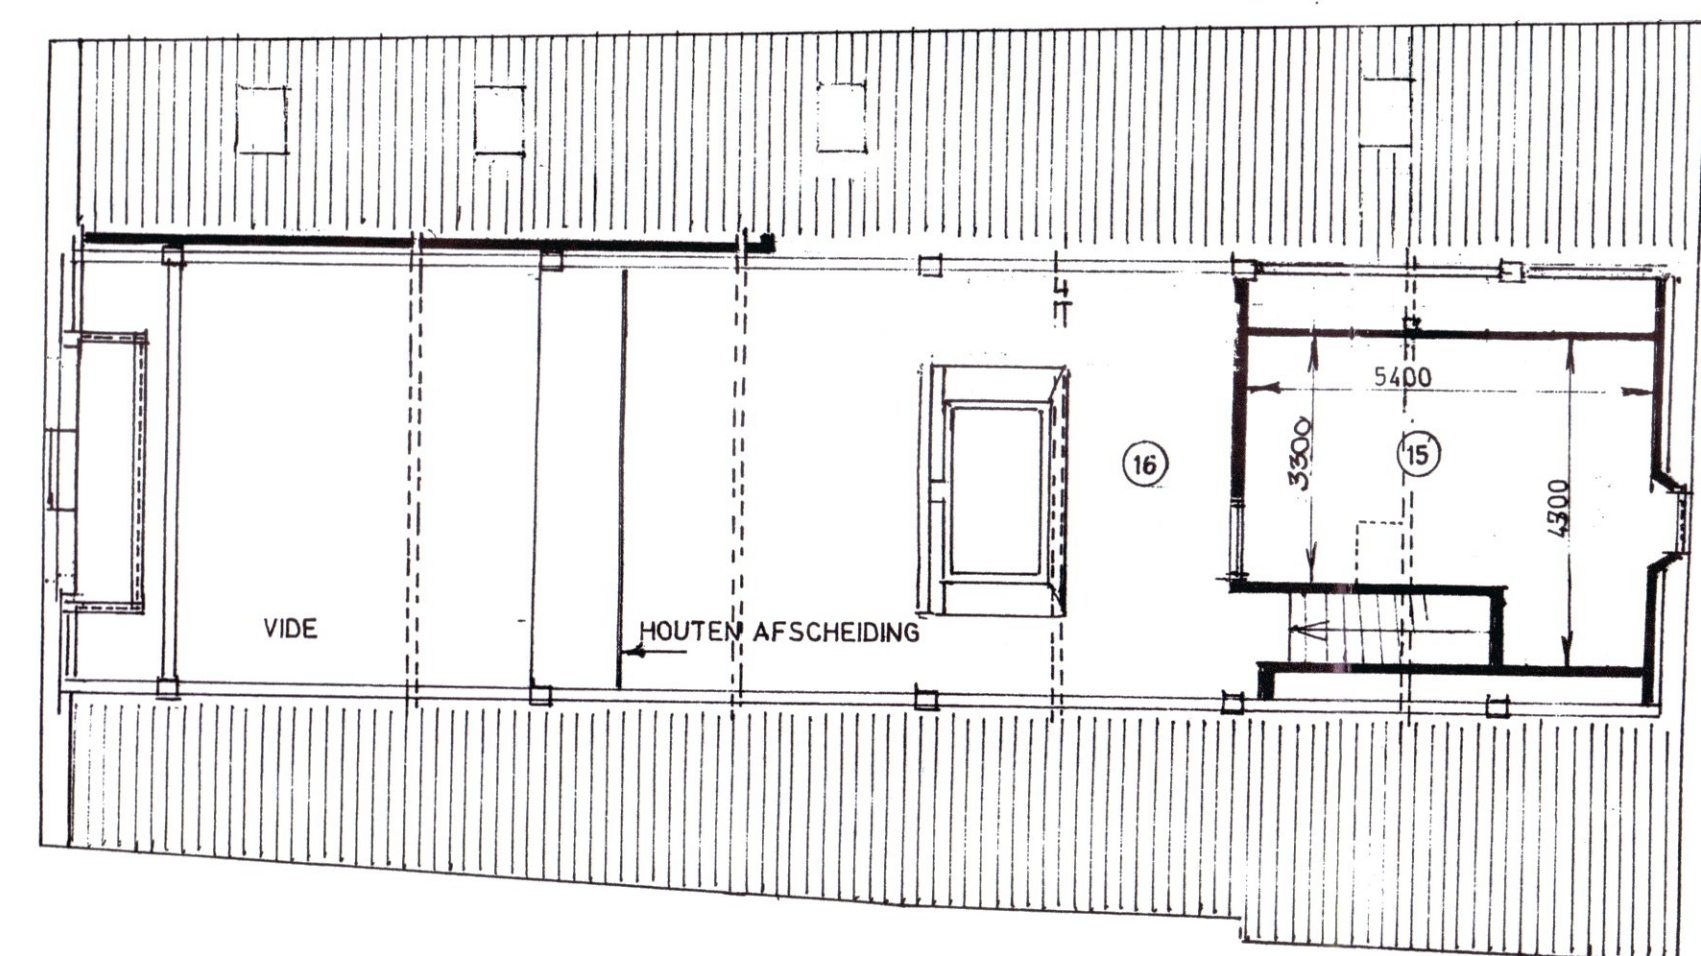
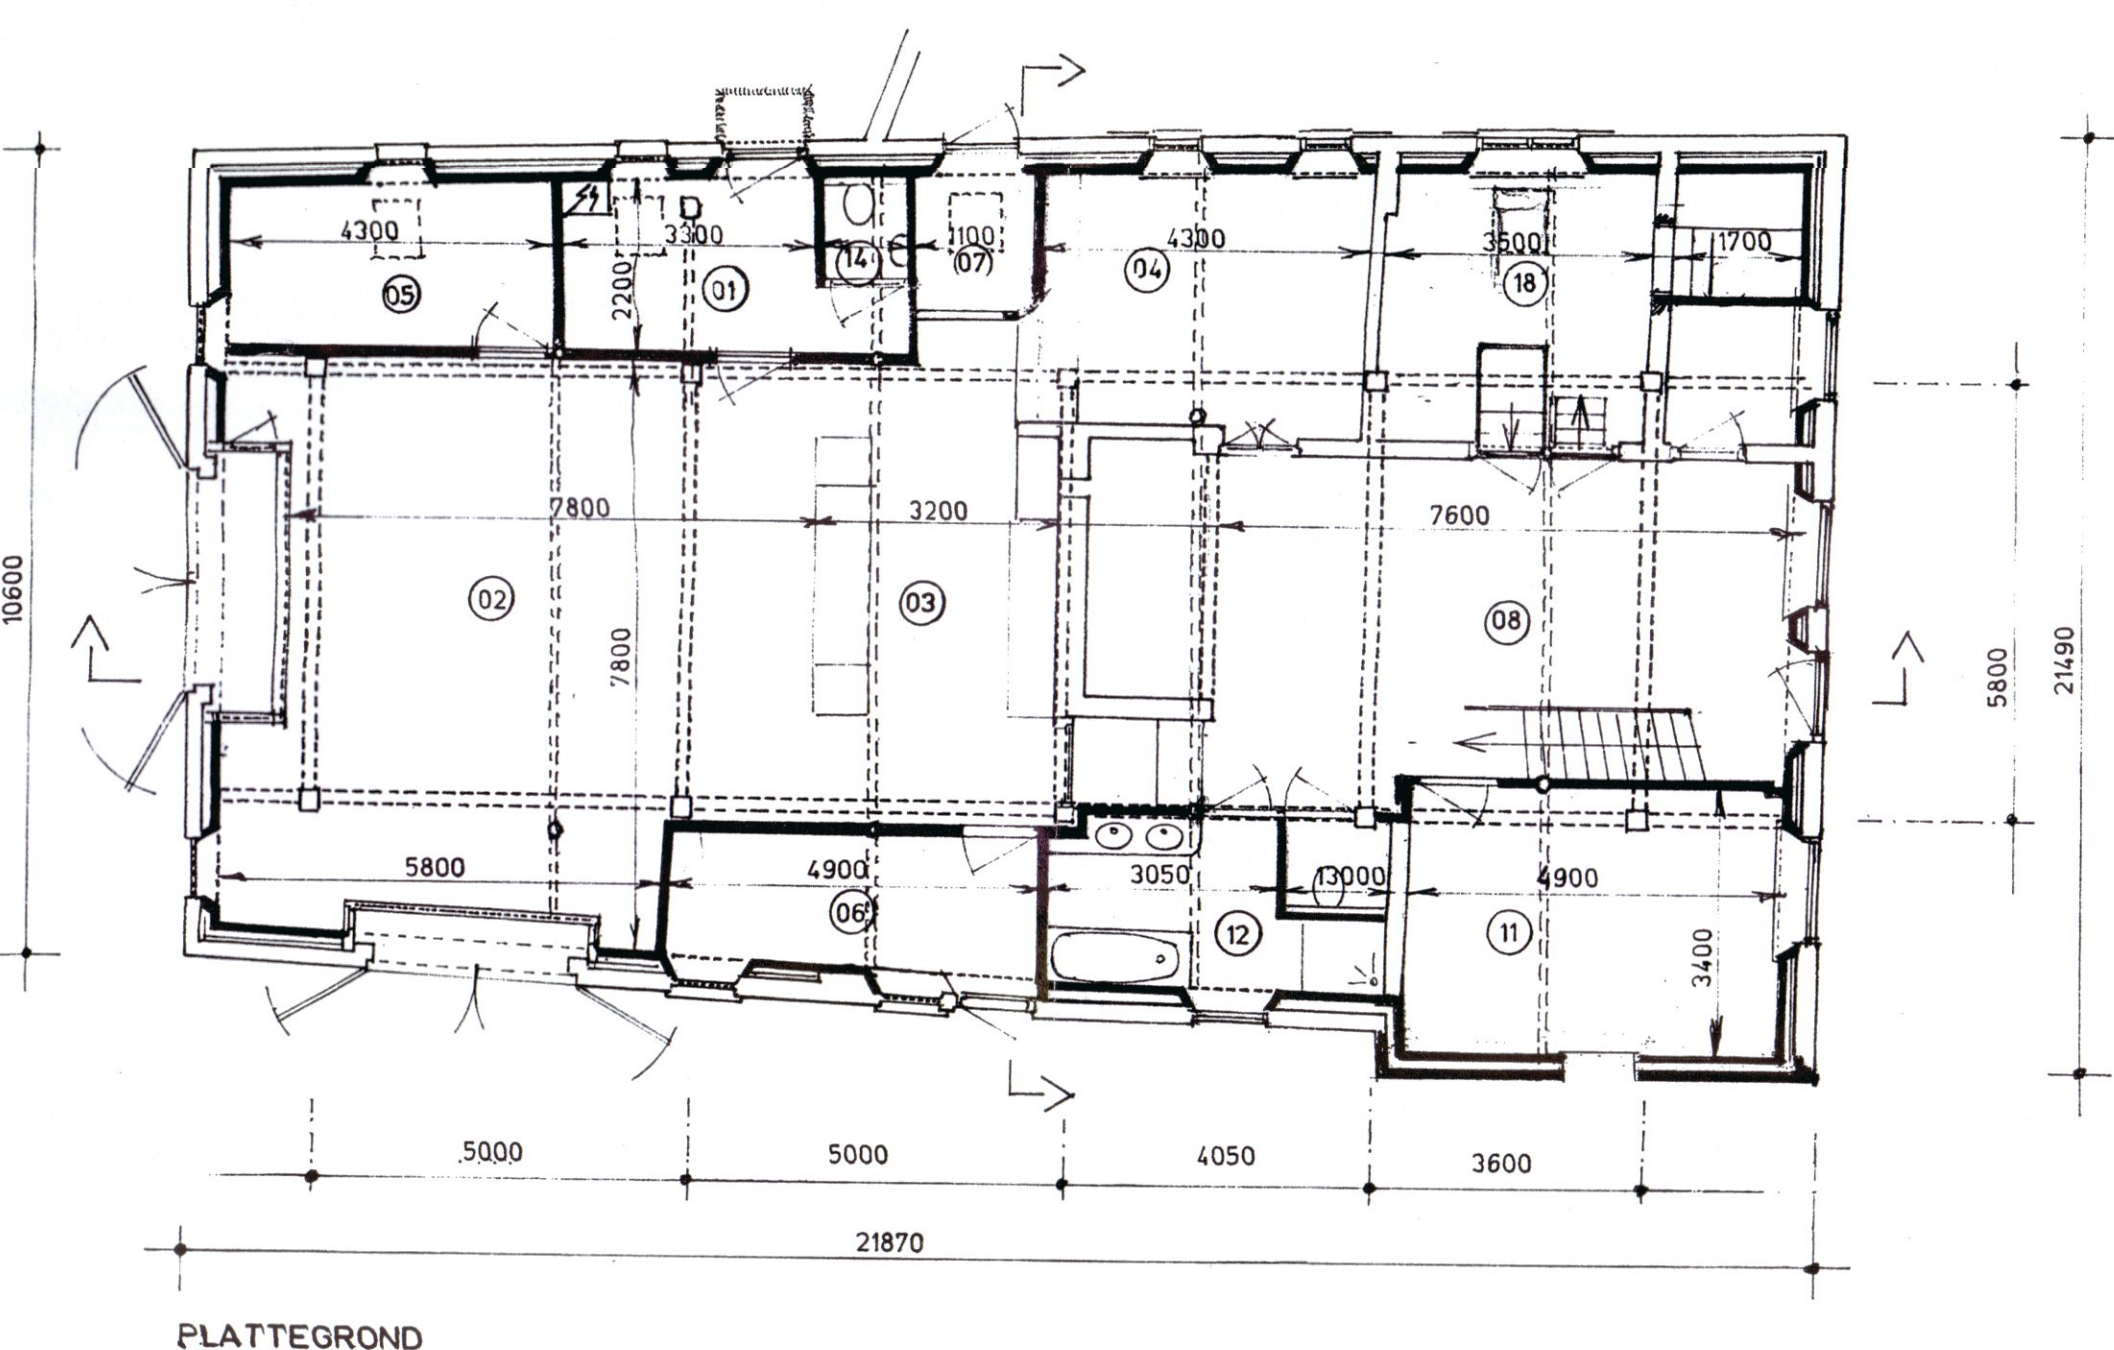
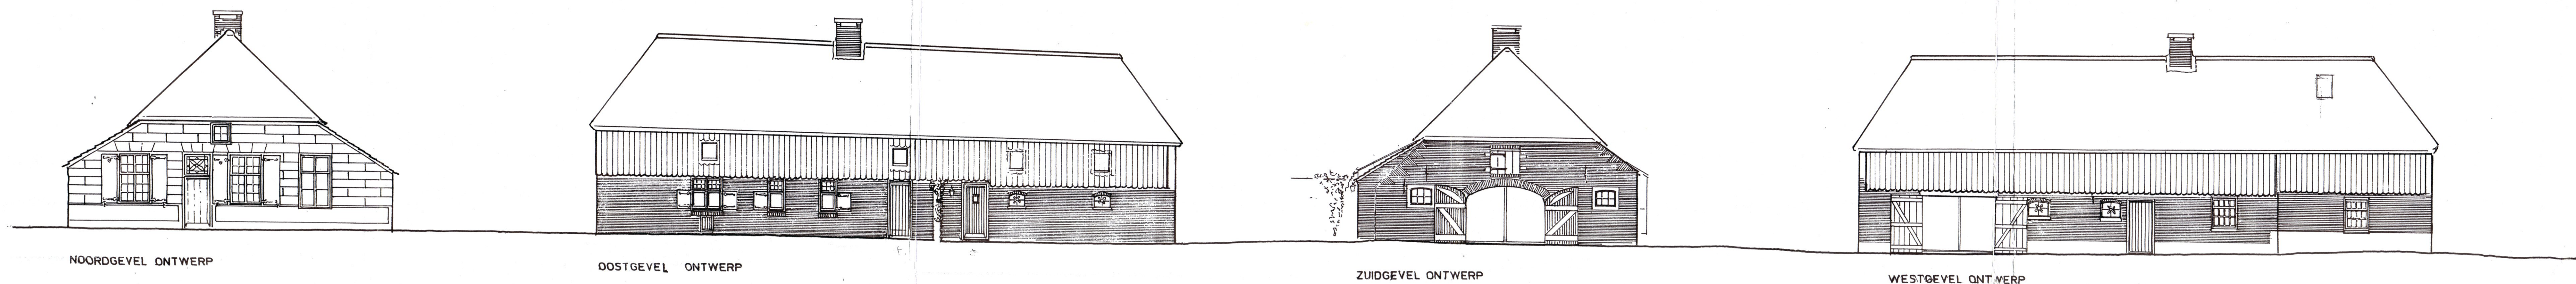


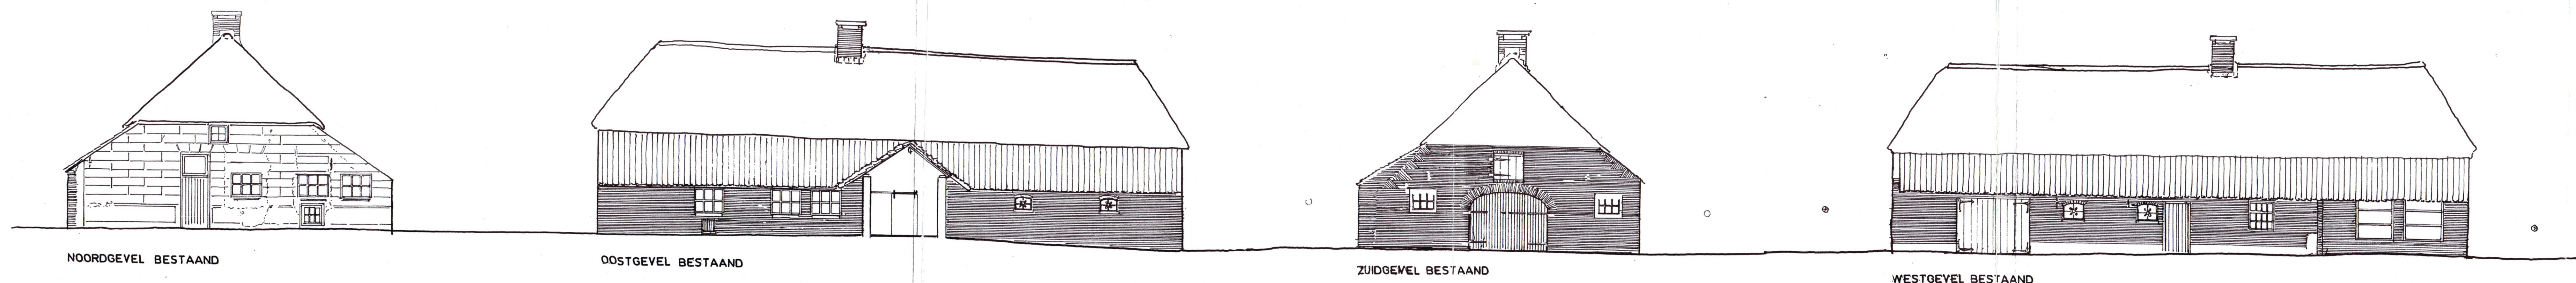


Alle rioolleidingen van p.v.c. met Komoksemerk volgens NEN 3215/NPR 3216. Leidingen in dikwandige uitvoeringen NEN 7045 hulpstukken NEN 7046 Expansiestukken NEN 7013 Binnenisolering lijnverbindingen


Leidingen f.b.v. elektrotechnische instal. vlg. NEN 1010:2000 Gasinstallatie vlg. NEN 1078:1999 Drinkwaterinstallatie vlg. NEN 1006:2002 en alle met aanvullende eisen van de plaatselijke nut- en bezorgingsaanbieder

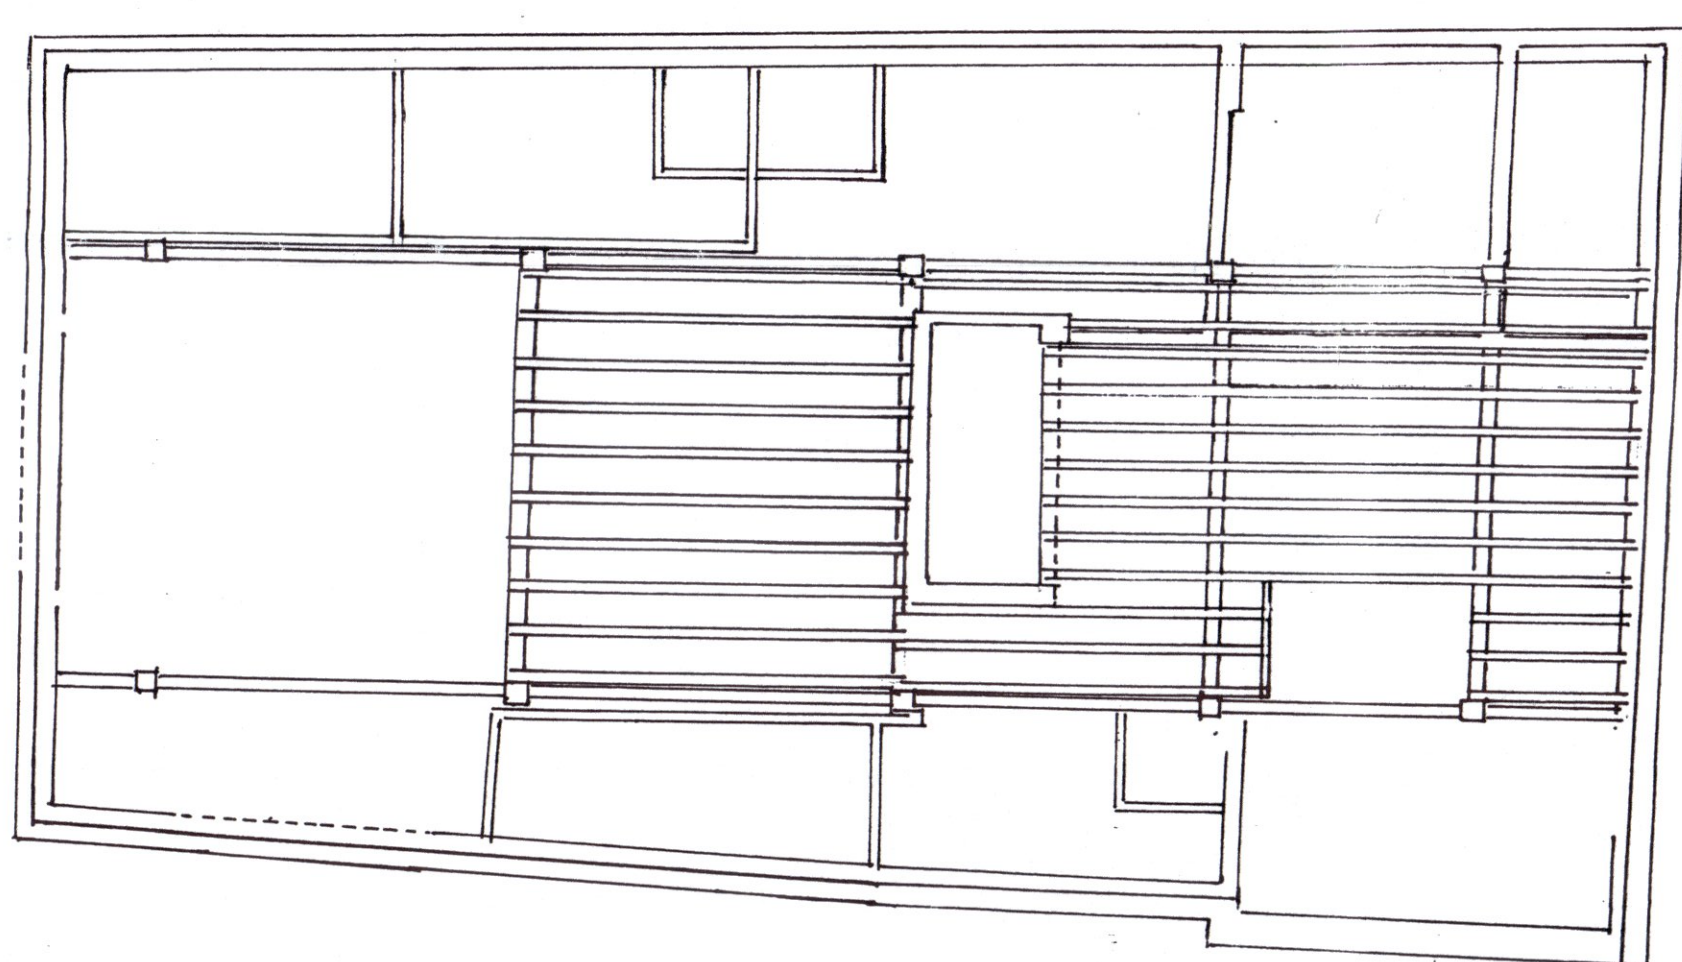

KAPPLAN

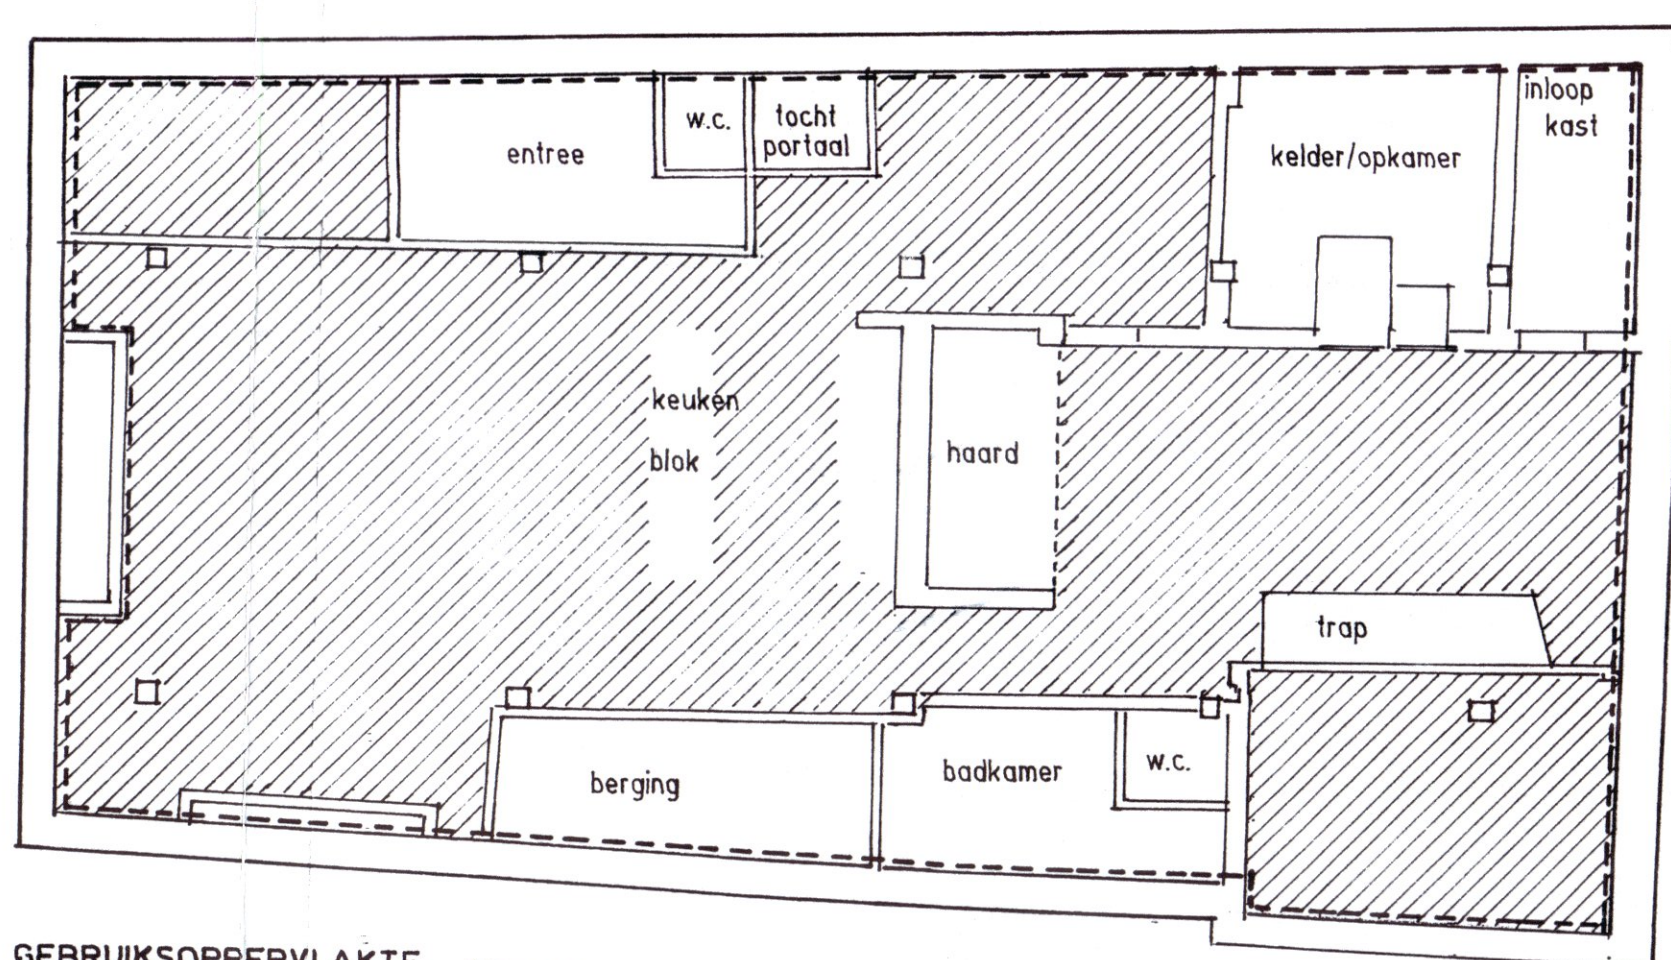

GEbruiksoppervlakte
VERBLIJSoppervlakte

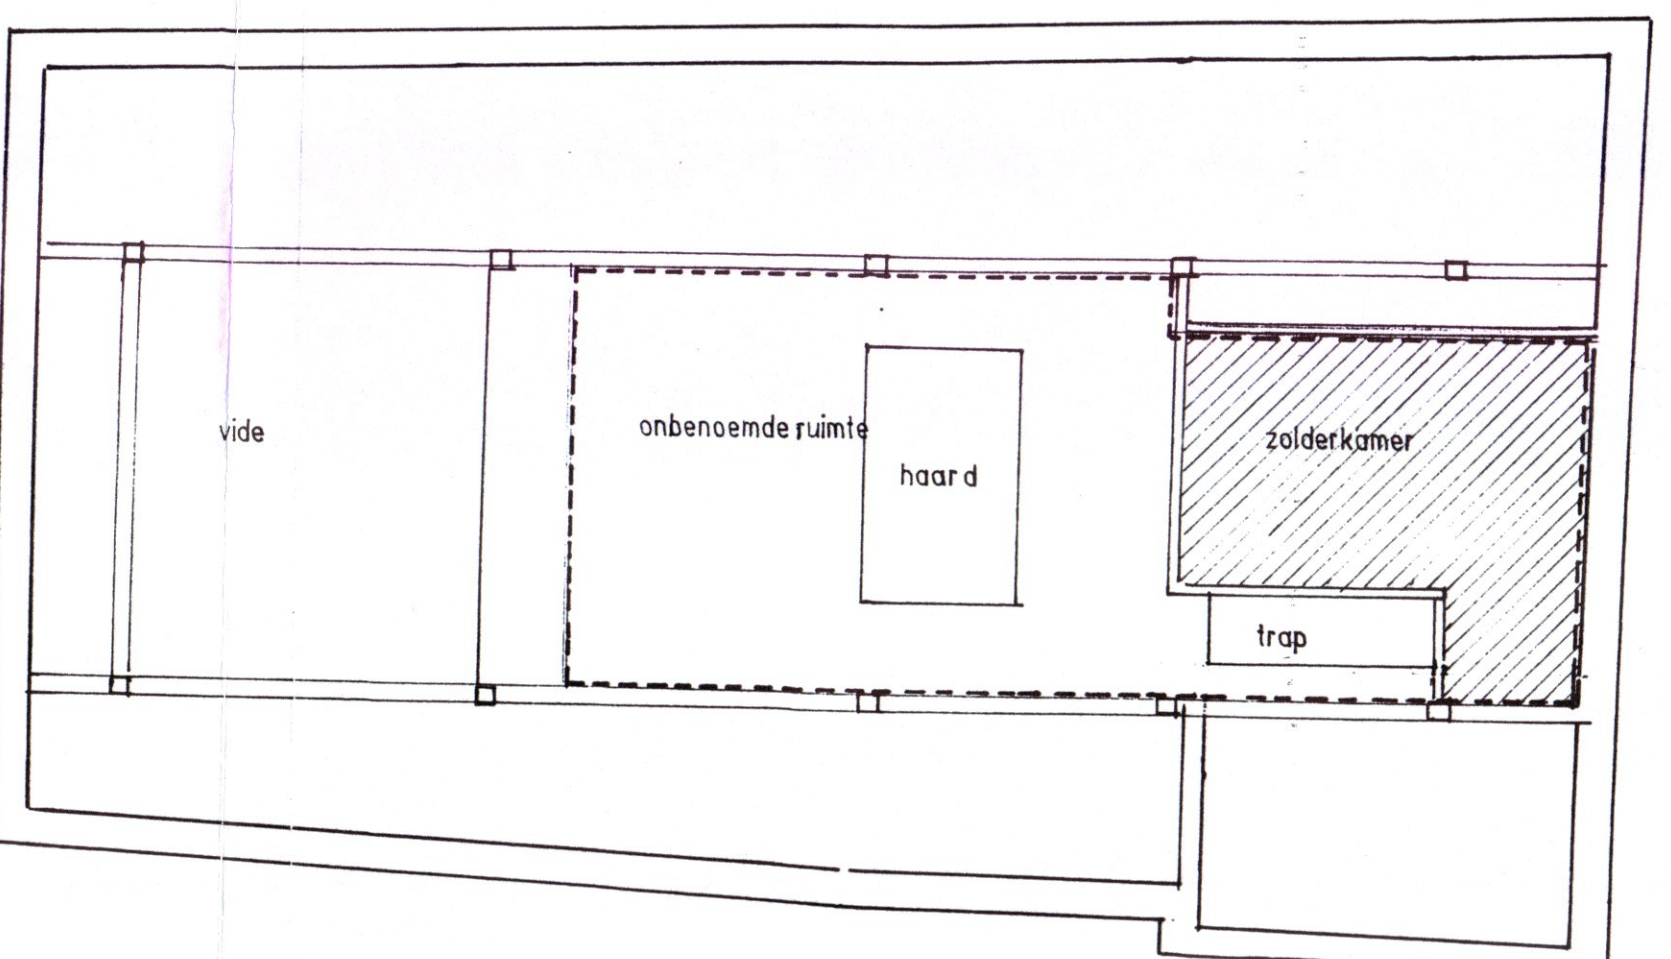

GEbruiksoppervlakte
VERBLIJSoppervlakte

BENAMING RUIMTEN

	OPPERVLAK
01 ENTREE GARDEROBE	8,25
02 WOONKAMER	60,84
03 KEUKEN	19,20
04 EETRUIMTE	12,00
05 ONBENODE RUIMTE	9,30
06 BERGING	8,80
07 TOEGANGSPORTAAL	1,00
08 HEERD	26,30
09 INLOOPKAST	6,40
10 SLOEP	16,60
11 SLOEP	7,60
12 TOILET	1,50
13 TOILET	1,60
14 TOILET	1,90
15 ONBENODE RUIMTE	27,00
16 ZOLDERRUIMTE	8,60
17 OPKAMER	9,00


RENYOOI

—	BESTAANDE WANDEN EN GEVELS
—	NIJEUWE WANDEN
—	HOUT
—	BAKSTEEN
—	ISOLATIE
—	BETON
—	VULZAND

MATEN IN MILLIMETERS
PEL IS BOVENZUID: WOONKAMERVLOER

ALGEMEEN

Alle maten in werk controleren
Sterkteberekeningen volgens constructeur
Alle te behouden zaken voldoende stutten en beschermen
Details en werktekeningen door architect

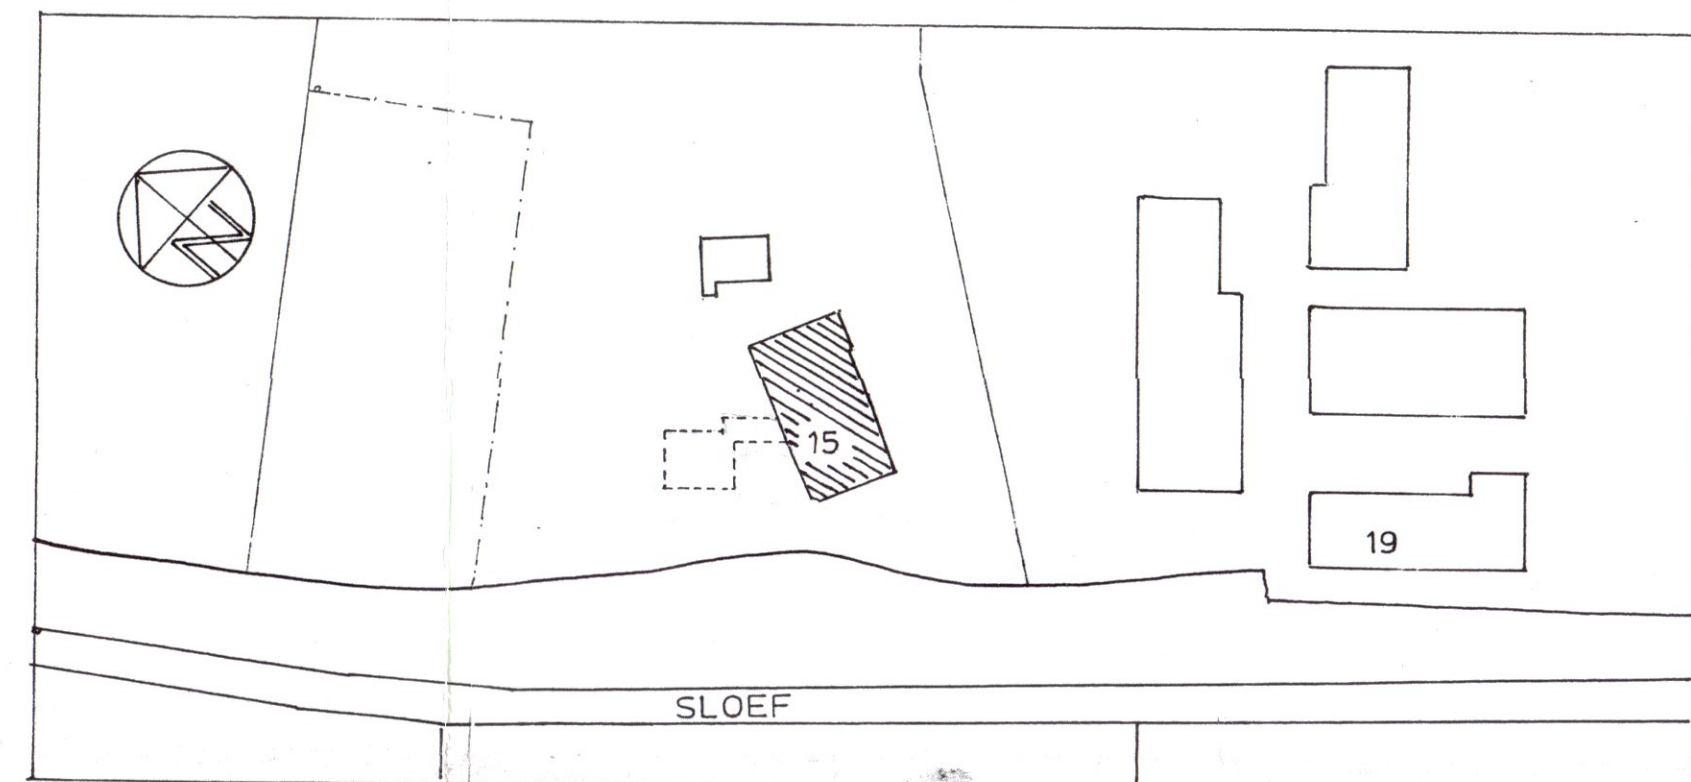

GEMEENTE ST. OEDENRODE SECTIE N NUMMER 141 SCHAAL 1:1000

GEMEENTE SINT OEDENRODE
CORR. NR. B1-2008018
14 JUL 2008
Behoort bij bestek van de gemeente Sint-Oedenrode dd. 13-11-2007 no. B1-2008018
Schaal: 1:500
Kopie: d.d.

BESTEKTEKENING RENOVATIE HALLEHUIS

OPDRACHTGEVER MEVR. J. R. en M. van de VEN
ADRES SLOEF 15 5492 TN SINT OEDENRODE

Aan bestaande waarden nieuwe kwaliteiten verbinden
Architectenbureau W.H.R.M. BEELEN
Hageveldlaan 36 5641GP Eindhoven
Tel. 040 2822132 06 29194404
Get. 07-07-2008 schaal 1:100 en 1:20 Form. 1450 x 860