


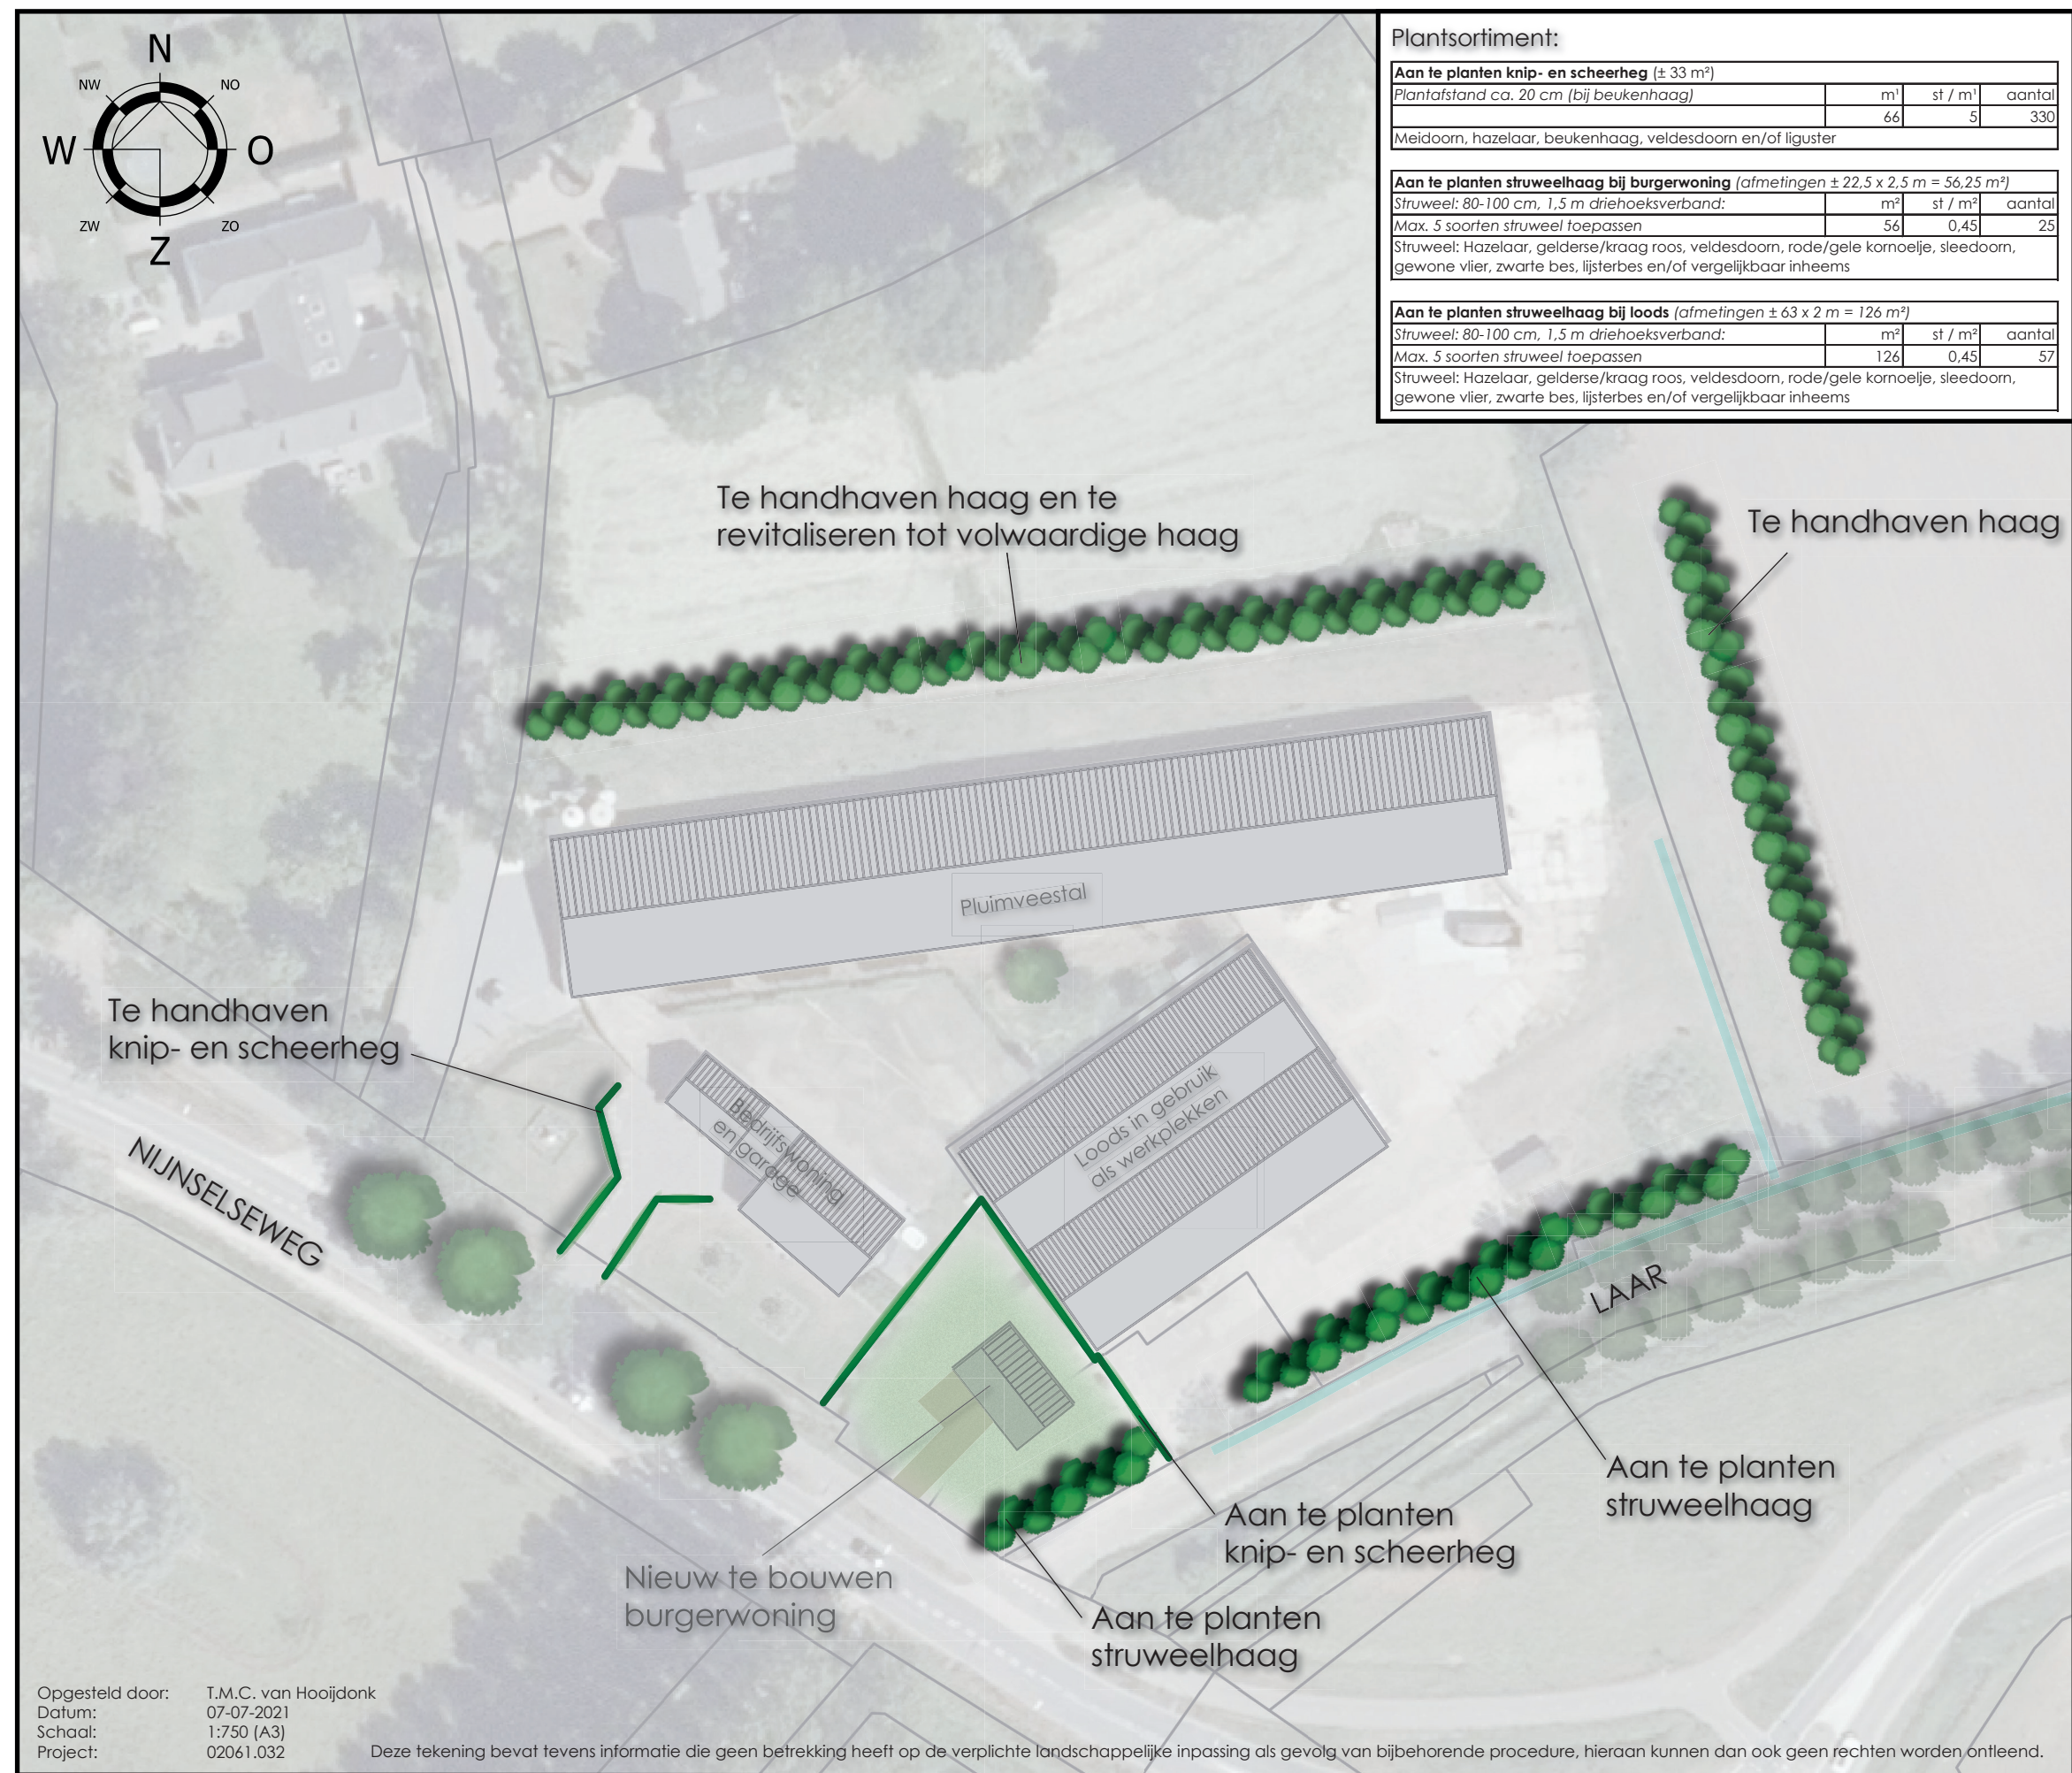

Aan te planten knip- en scheerheg (± 33 m²)			
<i>Plantafstand ca. 20 cm (bij beukenhaag)</i>	m'	st / m'	aantal
	66	5	330
Meidoorn, hazelaar, beukenhaag, veldsdoorn en/of liguster			

Struweel: 80-100 cm, 1,5 m driehoeksverband:	m ²	st / m ²	aantal
Max. 5 soorten struweel toepassen	56	0,45	25
Struweel: Hazelaar, gelderse/kraag roos, veldesdoorn, rode/gele kornoelje, sleedoorn, gewone vijzel, zwarte bes, lijsterbes en/of vergelijkbaar inheems			

Struweel: 80-100 cm, 1,5 m driehoeksverband:	m ²	st / m ²	aantal
Max. 5 soorten struweel toepassen	126	0,45	57
Struweel: Hazelaar, gelderse/kraag roos, veldesdoorn, rode/gele kornoelje, sleedoorn, gewone vijzel, zwarte bes, lijsterbes en/of vergelijkbaar inheems			

Om het perceel van de nieuw te bouwen burgerwoning te begeleiden wordt een knip- en scheerheg beoogd, zoals een beukenhaag. Ten zuidoosten van de woning worden ook struweelvormers gewenst om verzachting in het beeld te creëren vanuit de kruising van de Nijnselseweg met de Laar. Deze bestaande en nieuwe groenstructuren in het landschap versterken het eigen karakter van het gebied en verkleinen de ruimtelijke schaal. Kleinschalige elementen zoals knip- en scheerhagen en struweelhagen op erf- en perceelsgrenzen versterken deze kleinschaligheid. Gezien voorgaand worden diverse landschapselementen aangeplant welke zorgen voor een versterking van het landschapsbeeld en een kwaliteitsverbetering van het landschap tot gevolg heeft. Door deze landschapsversterkende maatregelen wordt de ruimtelijke vormgeving van de gebouwen verzacht en gedeeltelijk aan het zicht onttrokken en sluit het aan op de landschappelijke kenmerken van de omgeving.

Deze tekening bevat tevens informatie die geen betrekking heeft op de verplichte landschappelijke inpassing als gevolg van bijbehorende procedure, hieraan kunnen dan ook geen rechten worden ontleend.