


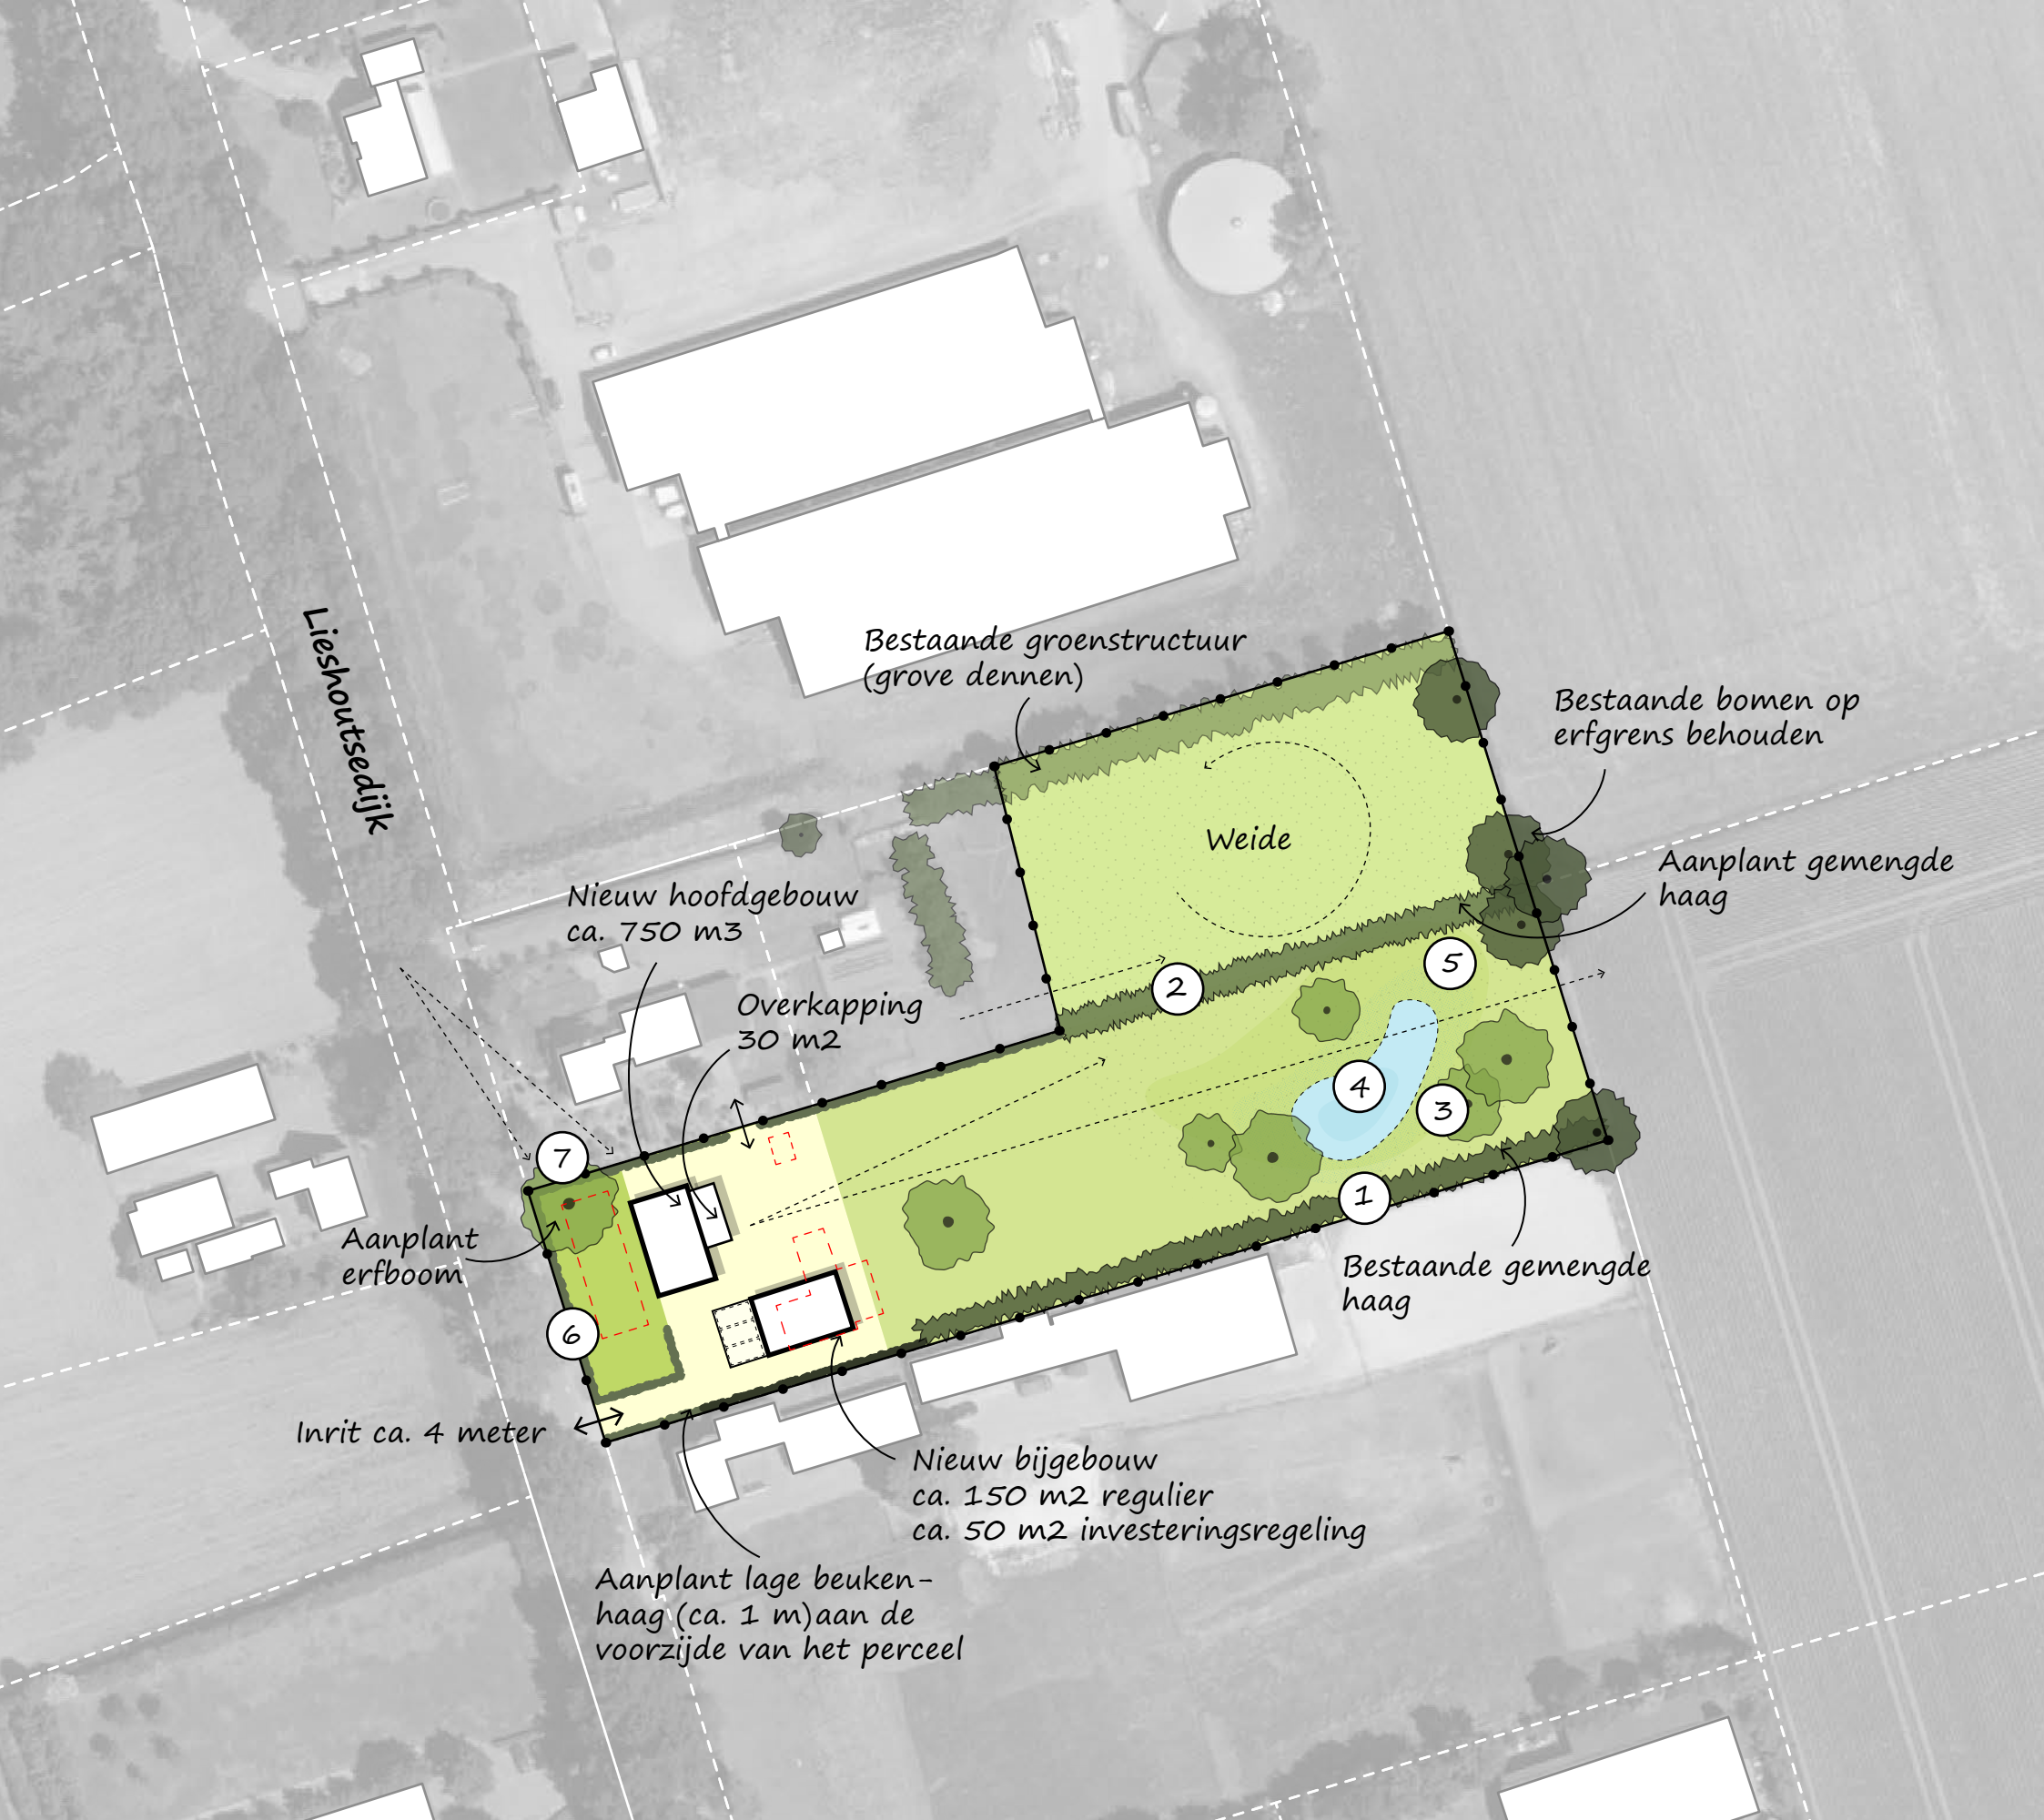

(Inpassings) maatregelen

- 1 Optimaliseren bestaande (gemengde) haag 50% ca. 387 m2
- 2 Aanplant (gemengde) haag, inheemse soorten ca. 275 m2
- 3 Aanleg boomgroepen rondom poel
- 4 Aanleg poel ca. 250 m2
- 5 Aanleg kruiden- en bloemrijkgrasland om poel, inheems en passend bij de bodemgesteldheid
- 6 Aanleg lage beukenhaag van ca. 1 meter aan de voorzijde van het perceel
- 7 Aanplanten erfboom/landschapsboom

Beplantingsindicatie

Element	Sortiment	Maatverband
Gemengde (struweel)haag/ optimaliseren haag	Rosa canina Crataegus monogyna Prunus spinosa	In groepen van 5-7 van dezelfde soort, aanplant- maat 80-100 cm/ driehoeksverband, eindhoopte 2/3 meter.
Boomgroepen	Alnus glutinosa Salix alba Fraxinus excelsior	Locatie nader te bepalen, aanplantmaat 14-16 cm stamomtrek, eindhoopte 15 meter.
Hagen	Fagus sylvatica	Enkele rij, 7st/m2
Erfboom/landschapsboom	Tilia Europaea Juglans regia Aesculus hippocastanum	Locatie nader te bepalen, aanplantmaat 14-16 cm stamomtrek, eindhoopte 15/20meter.

