



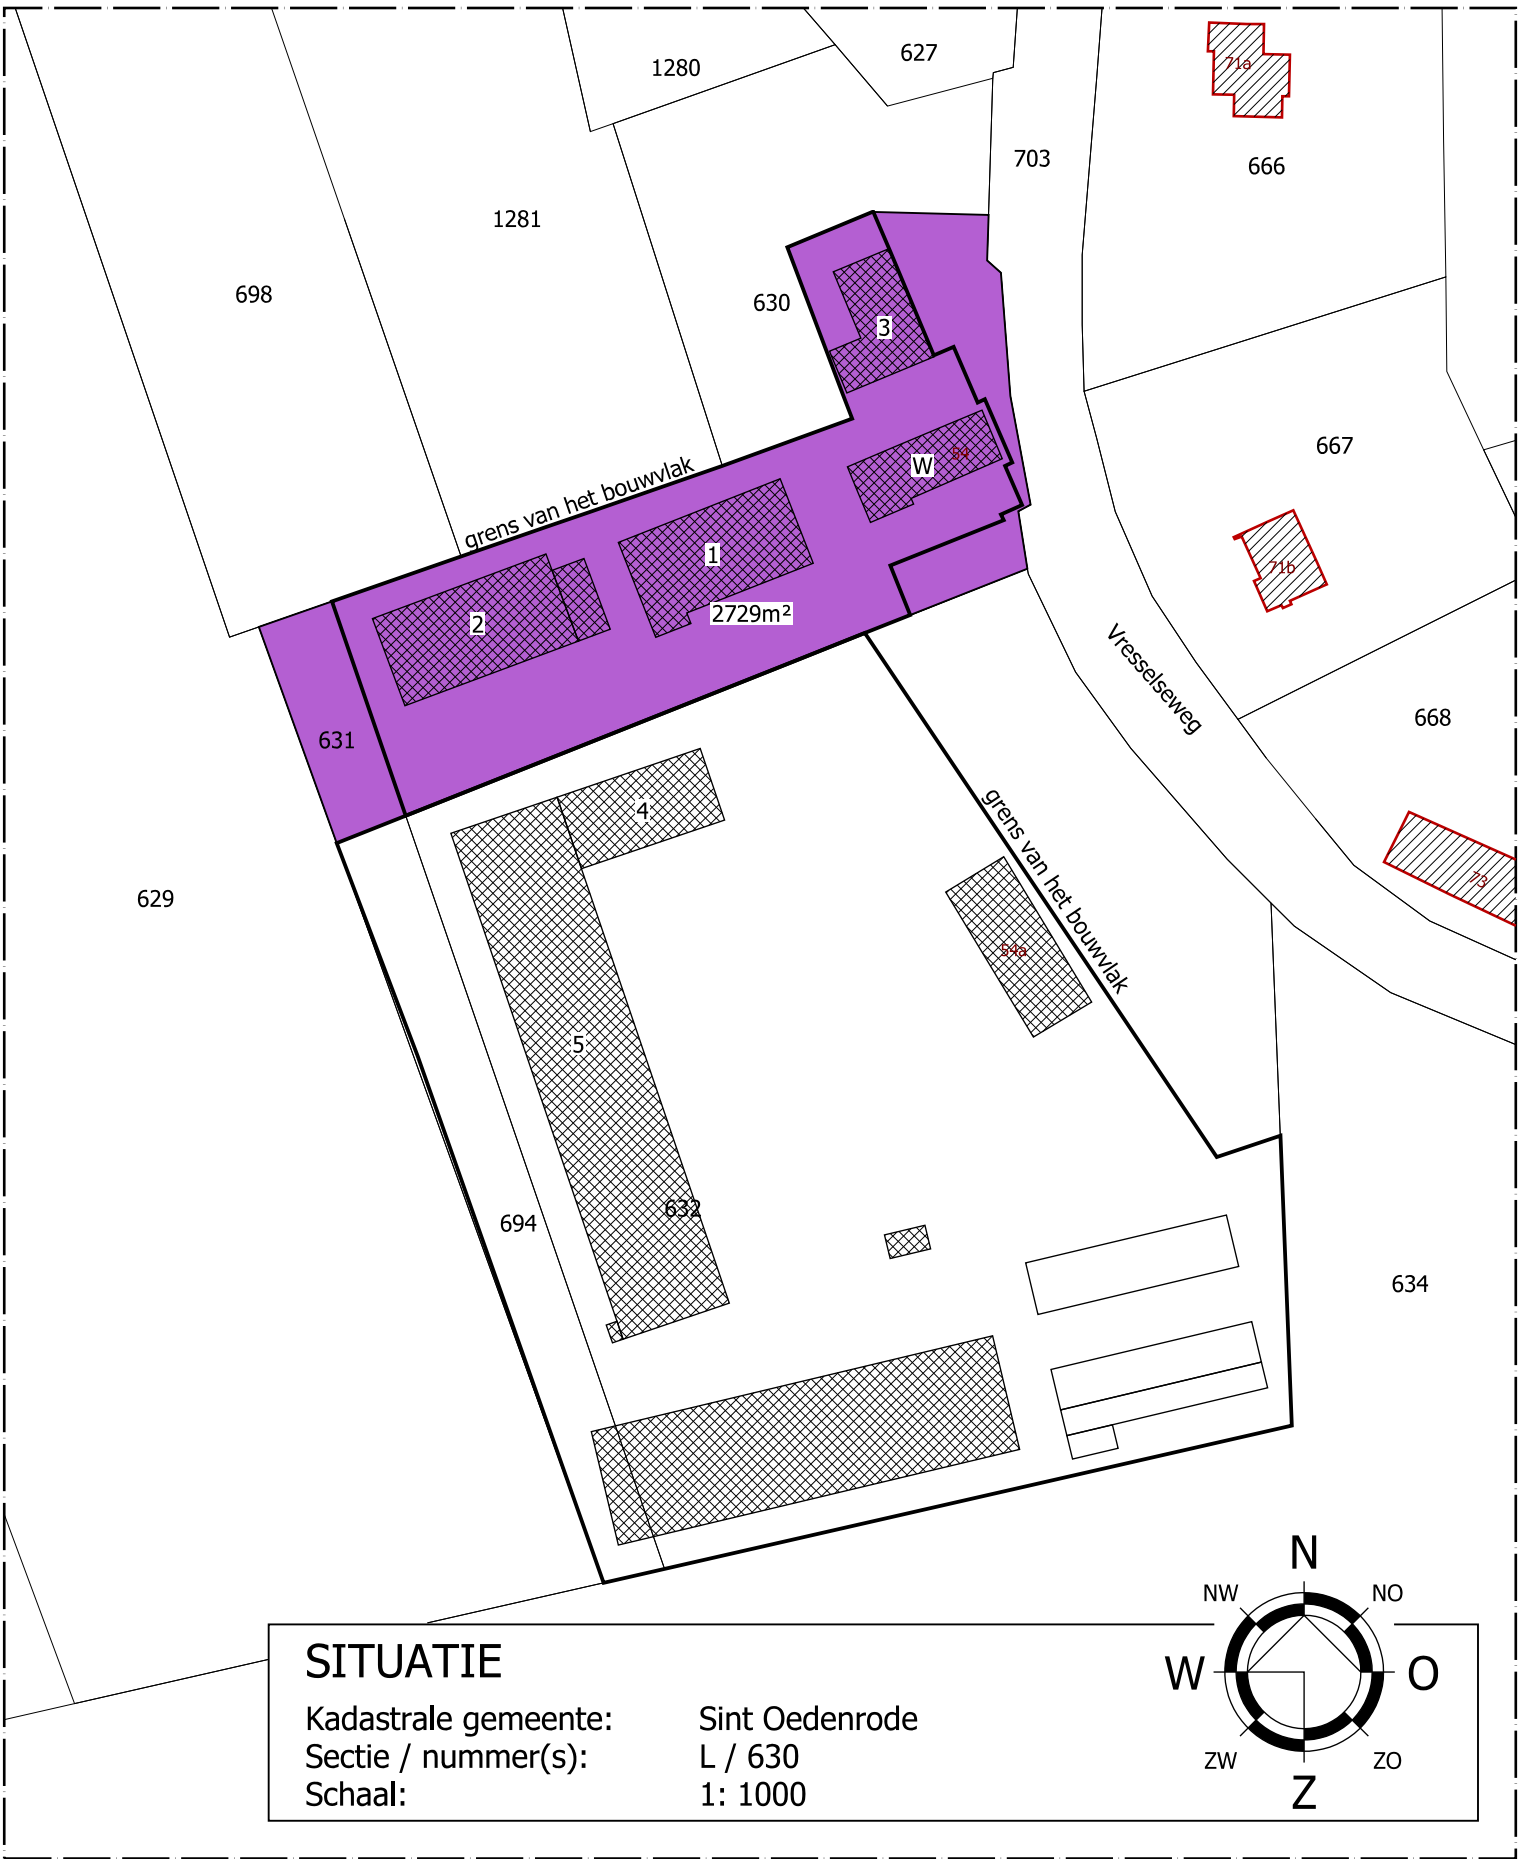

Bestaande situatie

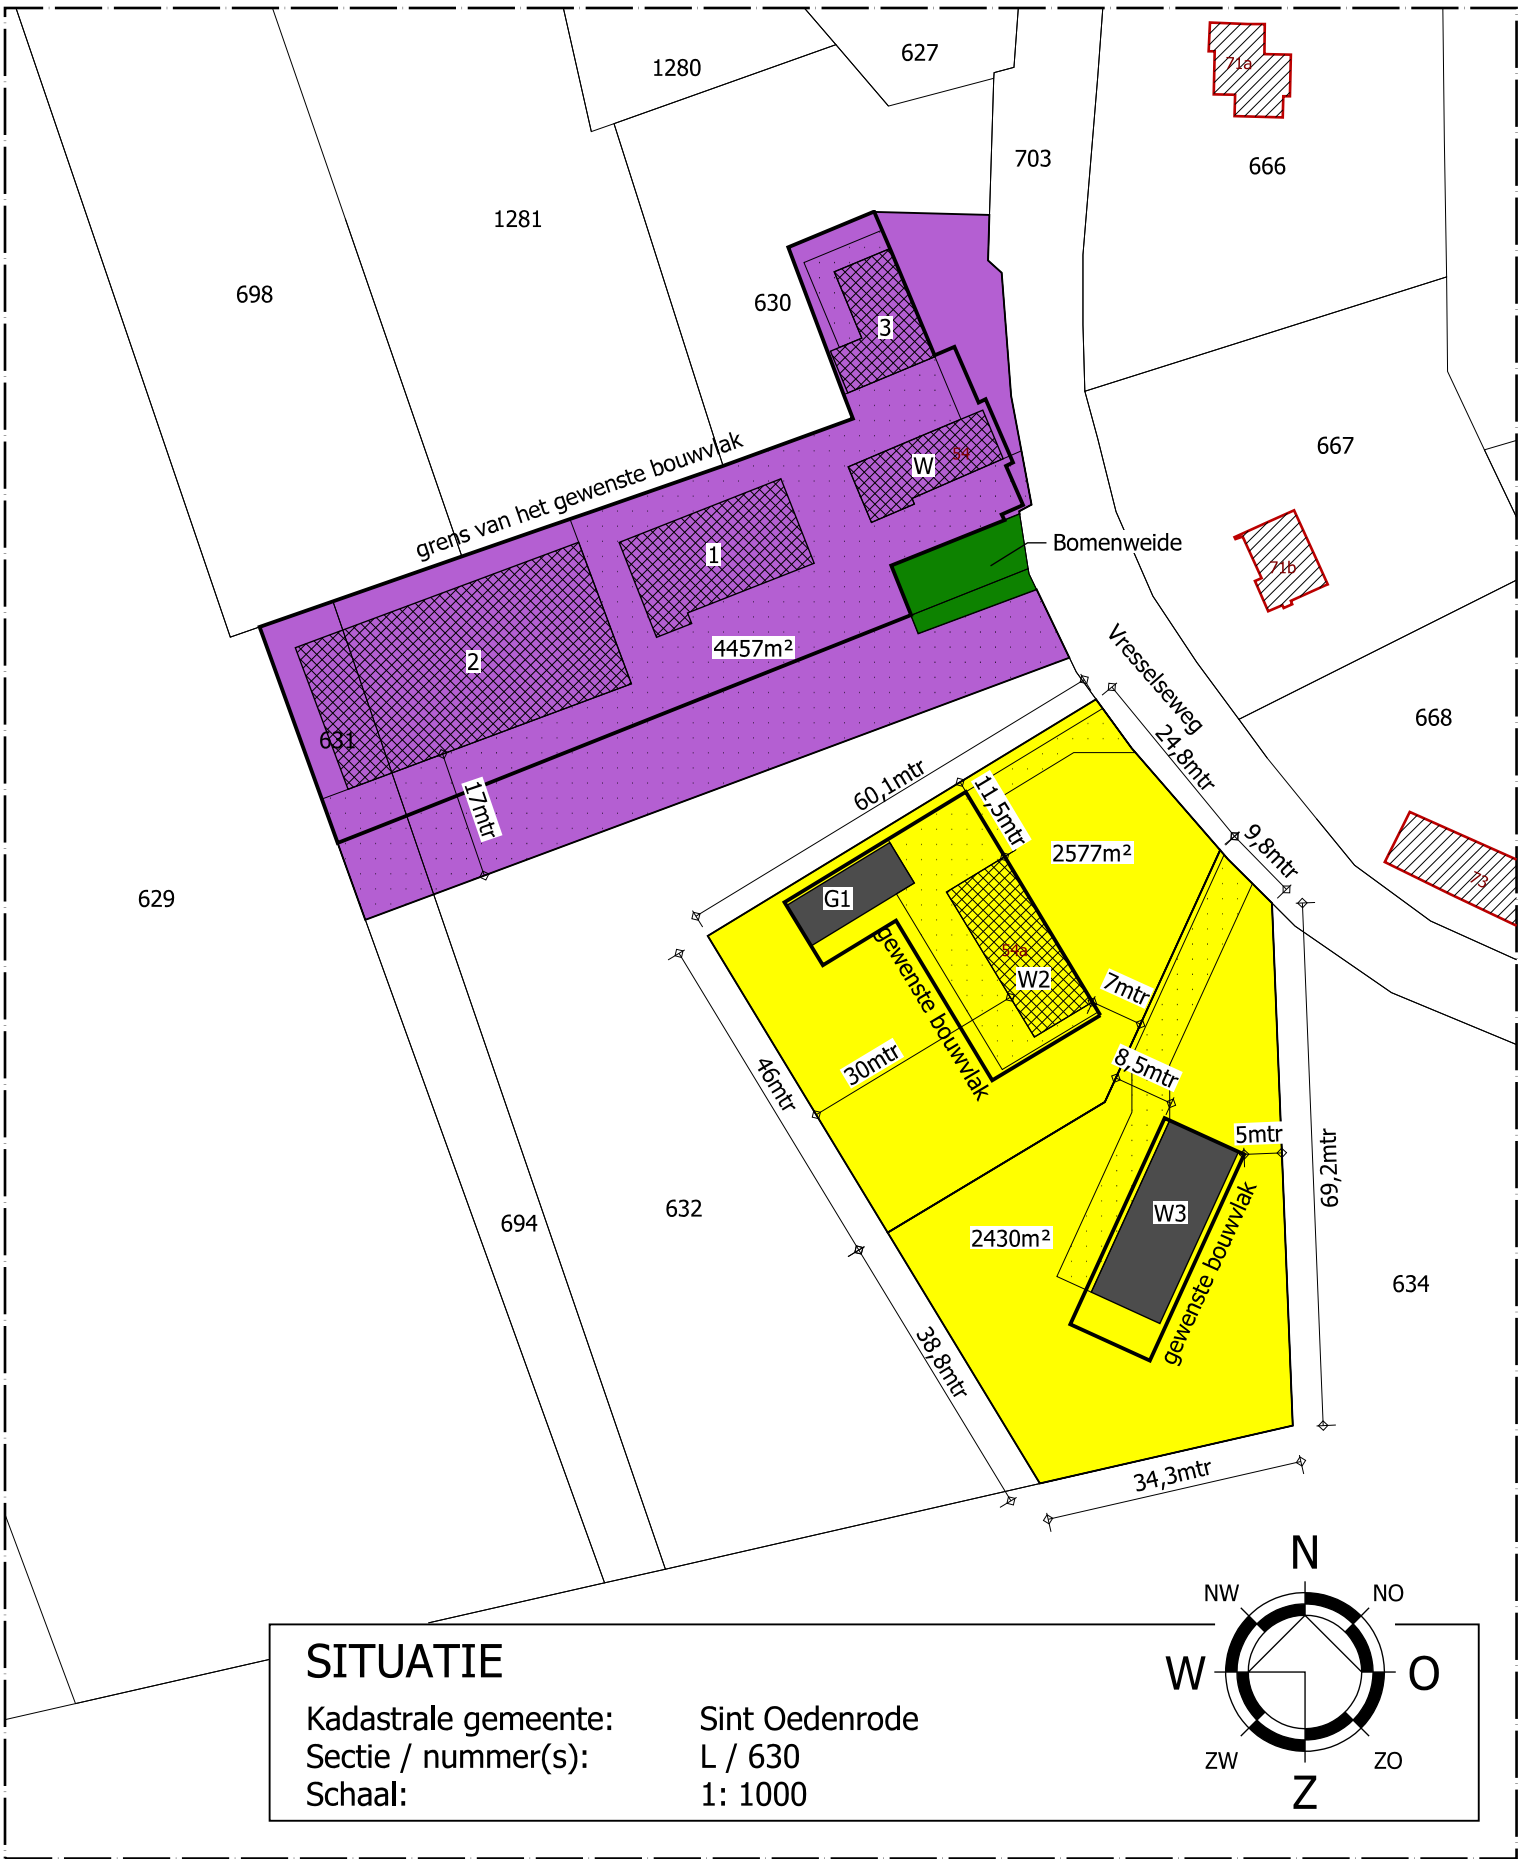

beoogde situatie

Renvooi

W1 =	bestaande woning	
1 =	bestaande loods (bedrijfsgebouw)	285 m ²
2 =	nieuwe loods (bedrijfsgebouw)	800 m ²
3 =	bestaand bijgebouw	107 m ²
G1 =	nieuwe garage/berging	220 m ²
W2 =	bestaande woning	
W3 =	nieuwe woning (25x10mtr)	250 m ²

	woon bestemming	
	bestaand: 0m ² / beoogd 5007m ²	
	bedrijfs bestemming	
	bestaand: 3453m ² / beoogd: 4457m ²	
	bestaand bouwvlak: 2729m ² / beoogd bouwvlak: 3031m ²	
	dakoppervlak bedrijfsgebouwen excl. bedrijfswoning	
	bestaand: 862m ² / beoogd 1085m ²	
	groenvoorziening	
	bestaand: 0m ² / beoogd 170m ²	
	erfverharding	
	bouwvlak	

© VAN DUN ADVIES BV

Vestiging Ulicoten
T. 013 5199458

Vestiging Someren
T. 0493 745015

info@vandunadvies.nl
www.vandunadvies.nl

van DUNADVIES
partner in het buitengebied

OPDRACHTGEVER
[REDACTED]

PROJECTNUMMER
16384-005

TEKENING
Situatie

ONDERWERP
Situatie aan de Vresselseweg 54/54a te Sint-Oedenrode

TEKENAAR
RvD./RM

SCHAAL
1:1000

BLAD
1-01

DATUM
25-10-2018

WIJZIGINGEN
1^e 10-05-2019
2^e
3^e
4^e