



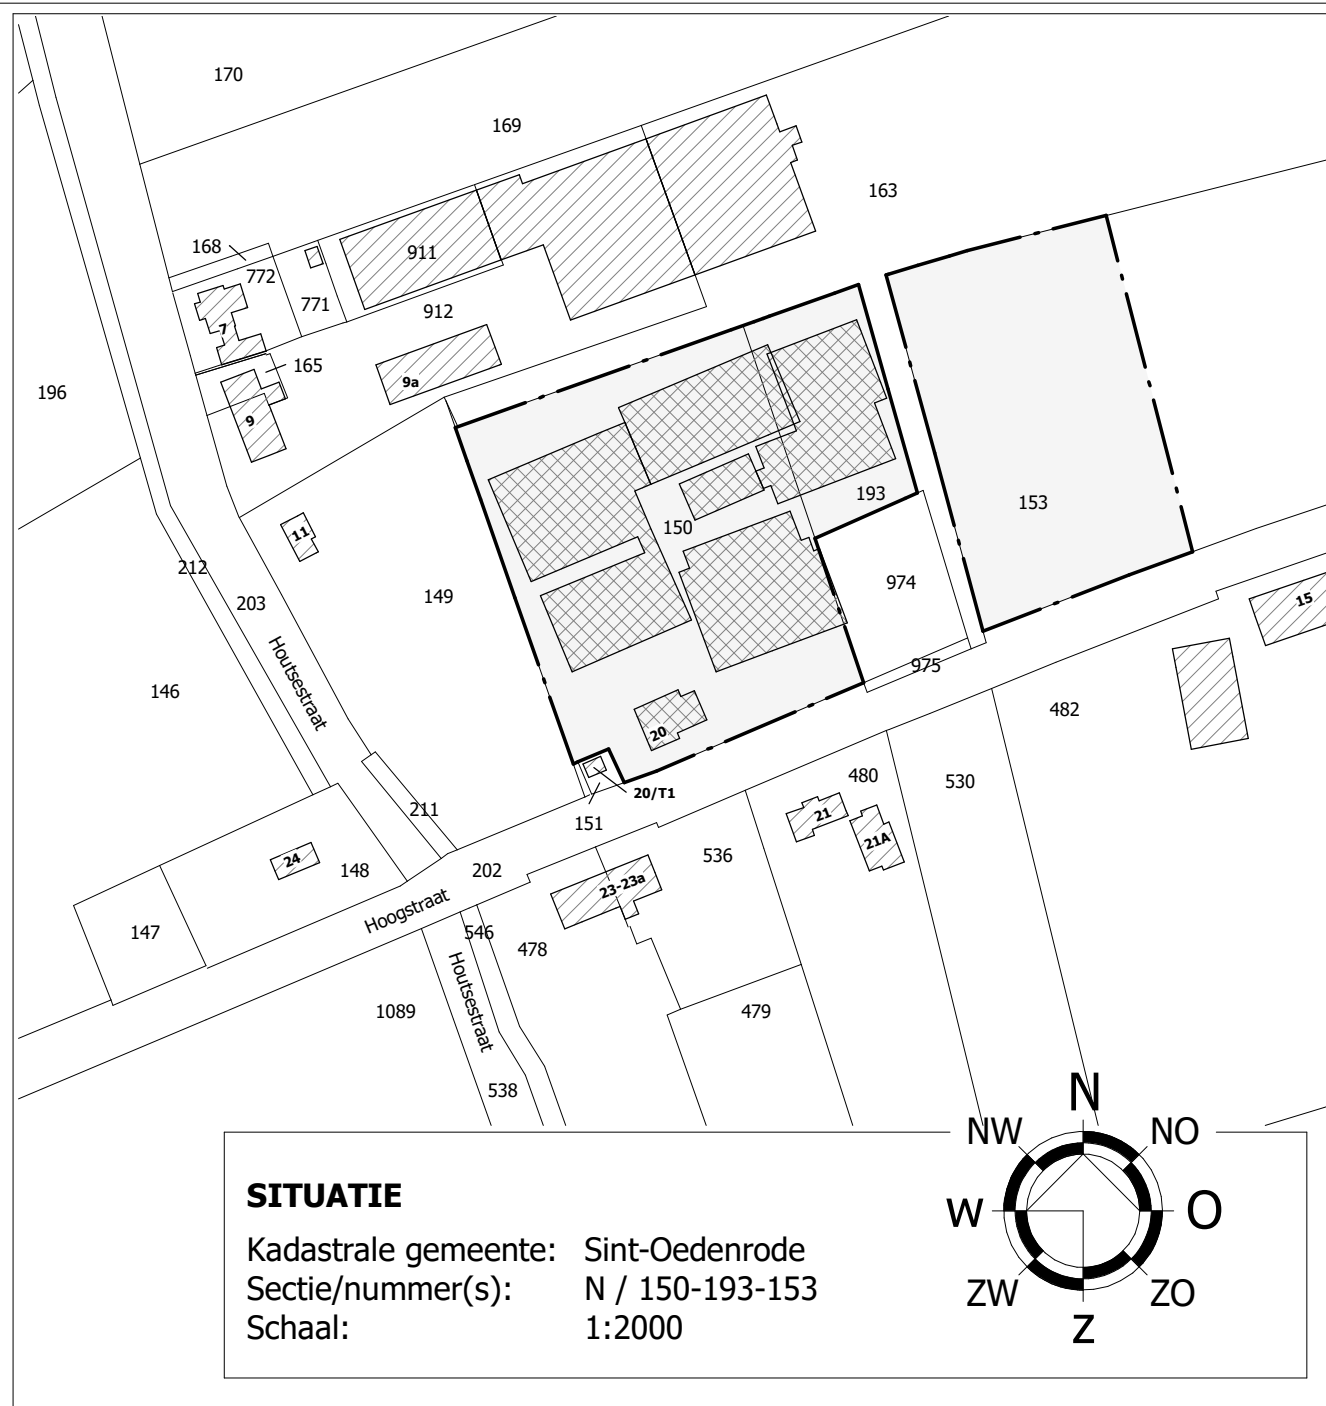

BESTAANDE SITUATIE 1.55.47 Ha

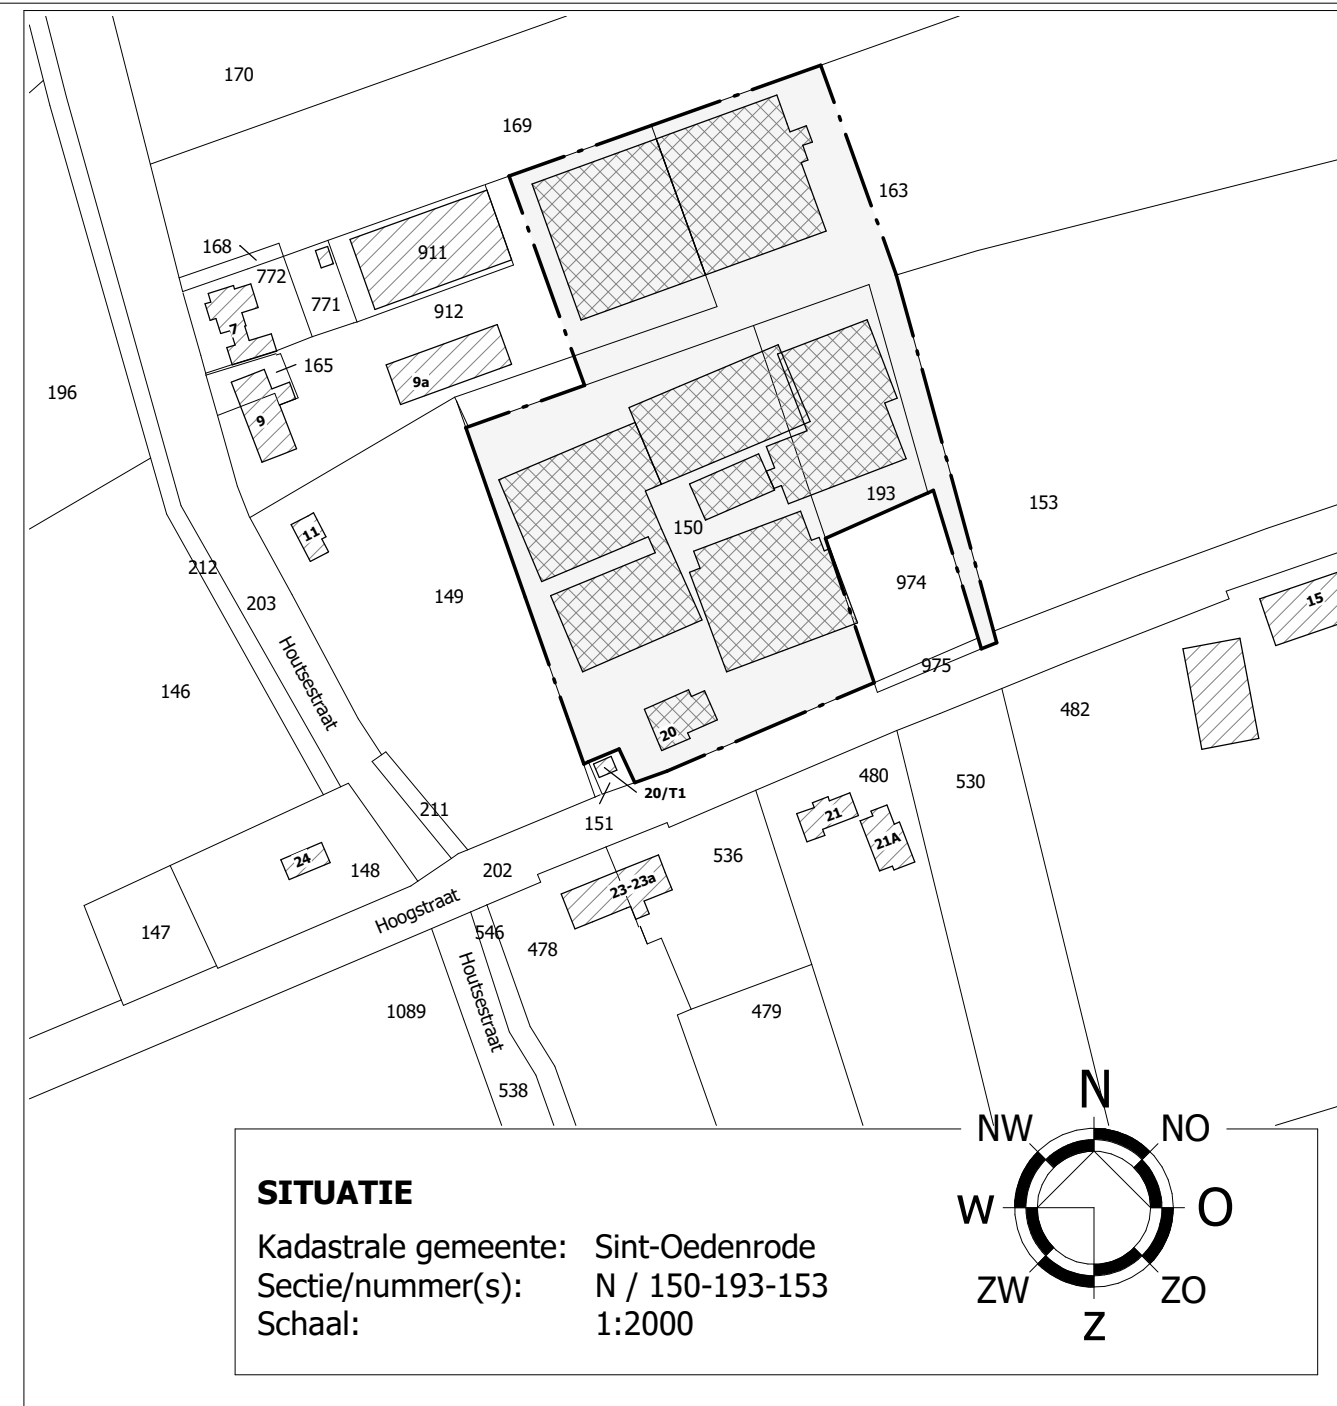

NIEUWE SITUATIE 1.55.47 Ha

© VAN DUN ADVIES BV



Vestiging Ulicoten

T. 013 5199458

Vestiging Someren

T. 0493 745015

info@vandunadvies.nl
 www.vandunadvies.nl

PROJECTNUMMER

97024

TEKENING

Situatie

ONDERWERP

Situatie aan de Hoogstraat 20 te Sint-Oedenrode

TEKENAAR

RM

SCHAAL

1:2000

BLAD

1-01

DATUM

15-08-2019

WIJZIGINGEN

1^e

2^e

3^e

4^e