


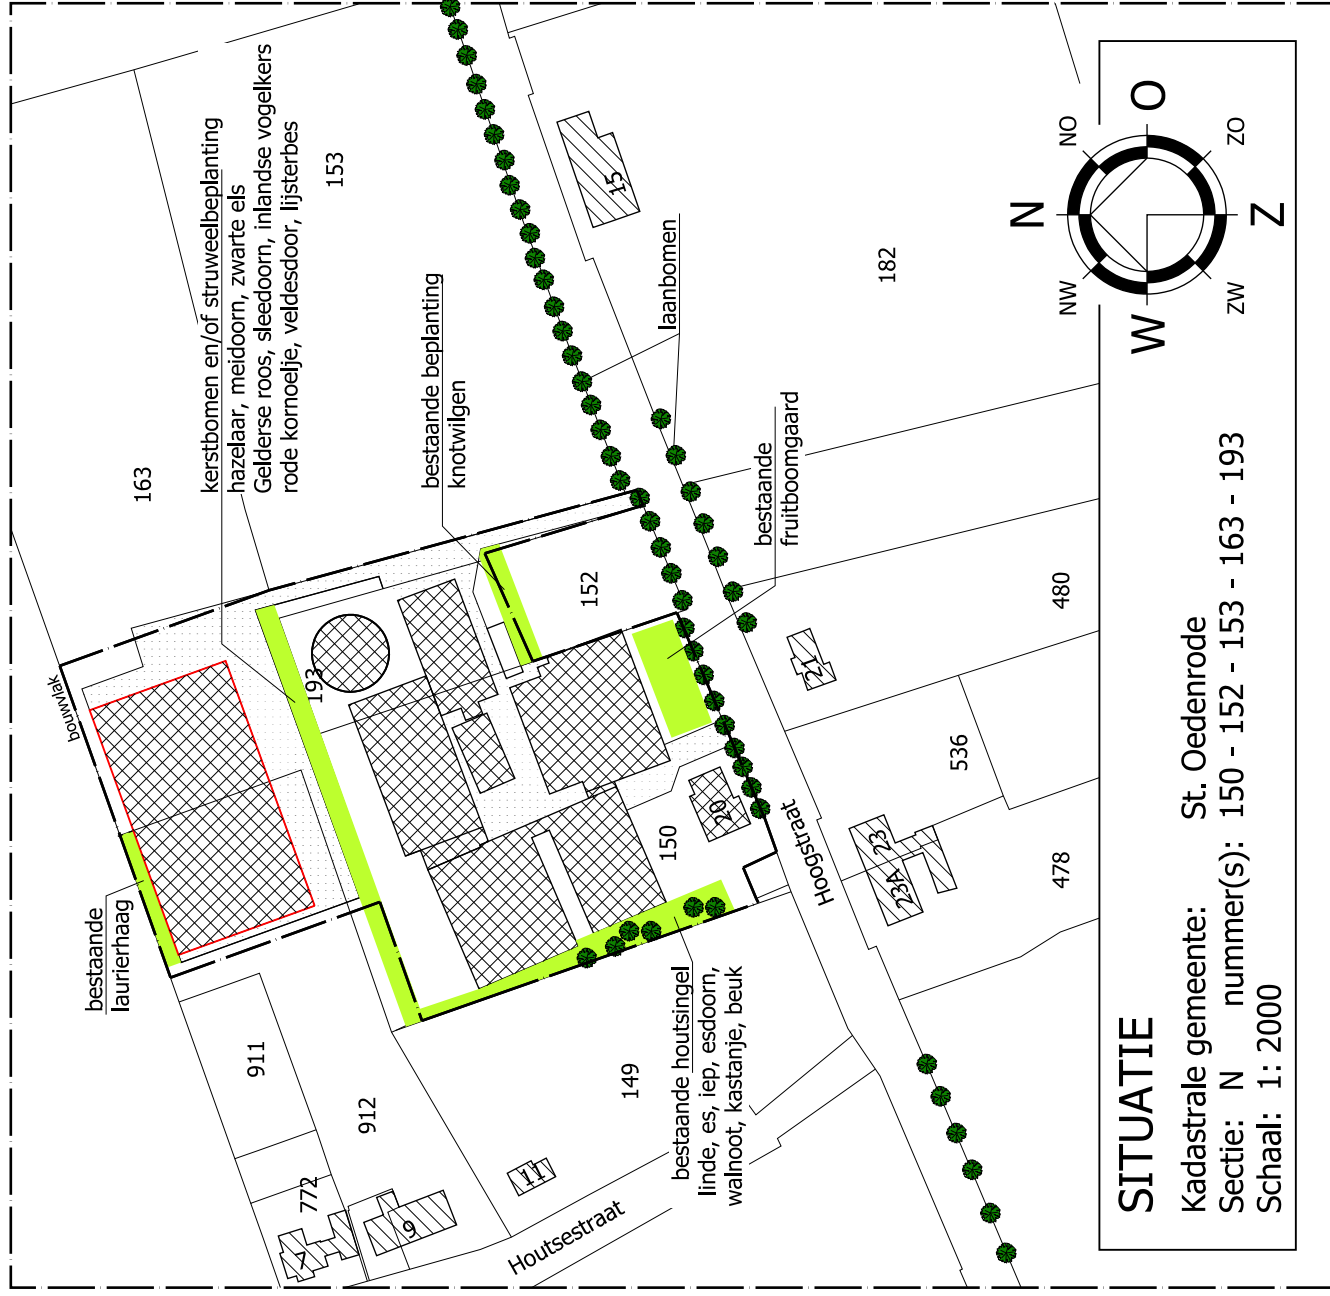

= groenvoorzieningen 1780 m2

onderhoudsplan ; 2 x per jaar op snoeien

© VAN DUN ADVIES BV



DUN ADVIES
 partner in het buitengebied

Vestiging Ulicoten
 T. 013 5199458

Vestiging Someren
 T. 0493 745015

info@vandunadvies.nl
 www.vandunadvies.nl

PROJECTNUMMER
97024-054

TEKENING
Situatie landschappelijke inpassing

ONDERWERP
Overzicht groenvoorzieningen Hoogstraat 20 Sint Oedenrode

TEKENAAR
JW

SCHAAL
1:2000

BLAD
1-01

DATUM
06-03-2020

WIJZIGINGEN
 1^e **24-04-2020**
 2^e **09-07-2020**
 3^e .
 4^e .