


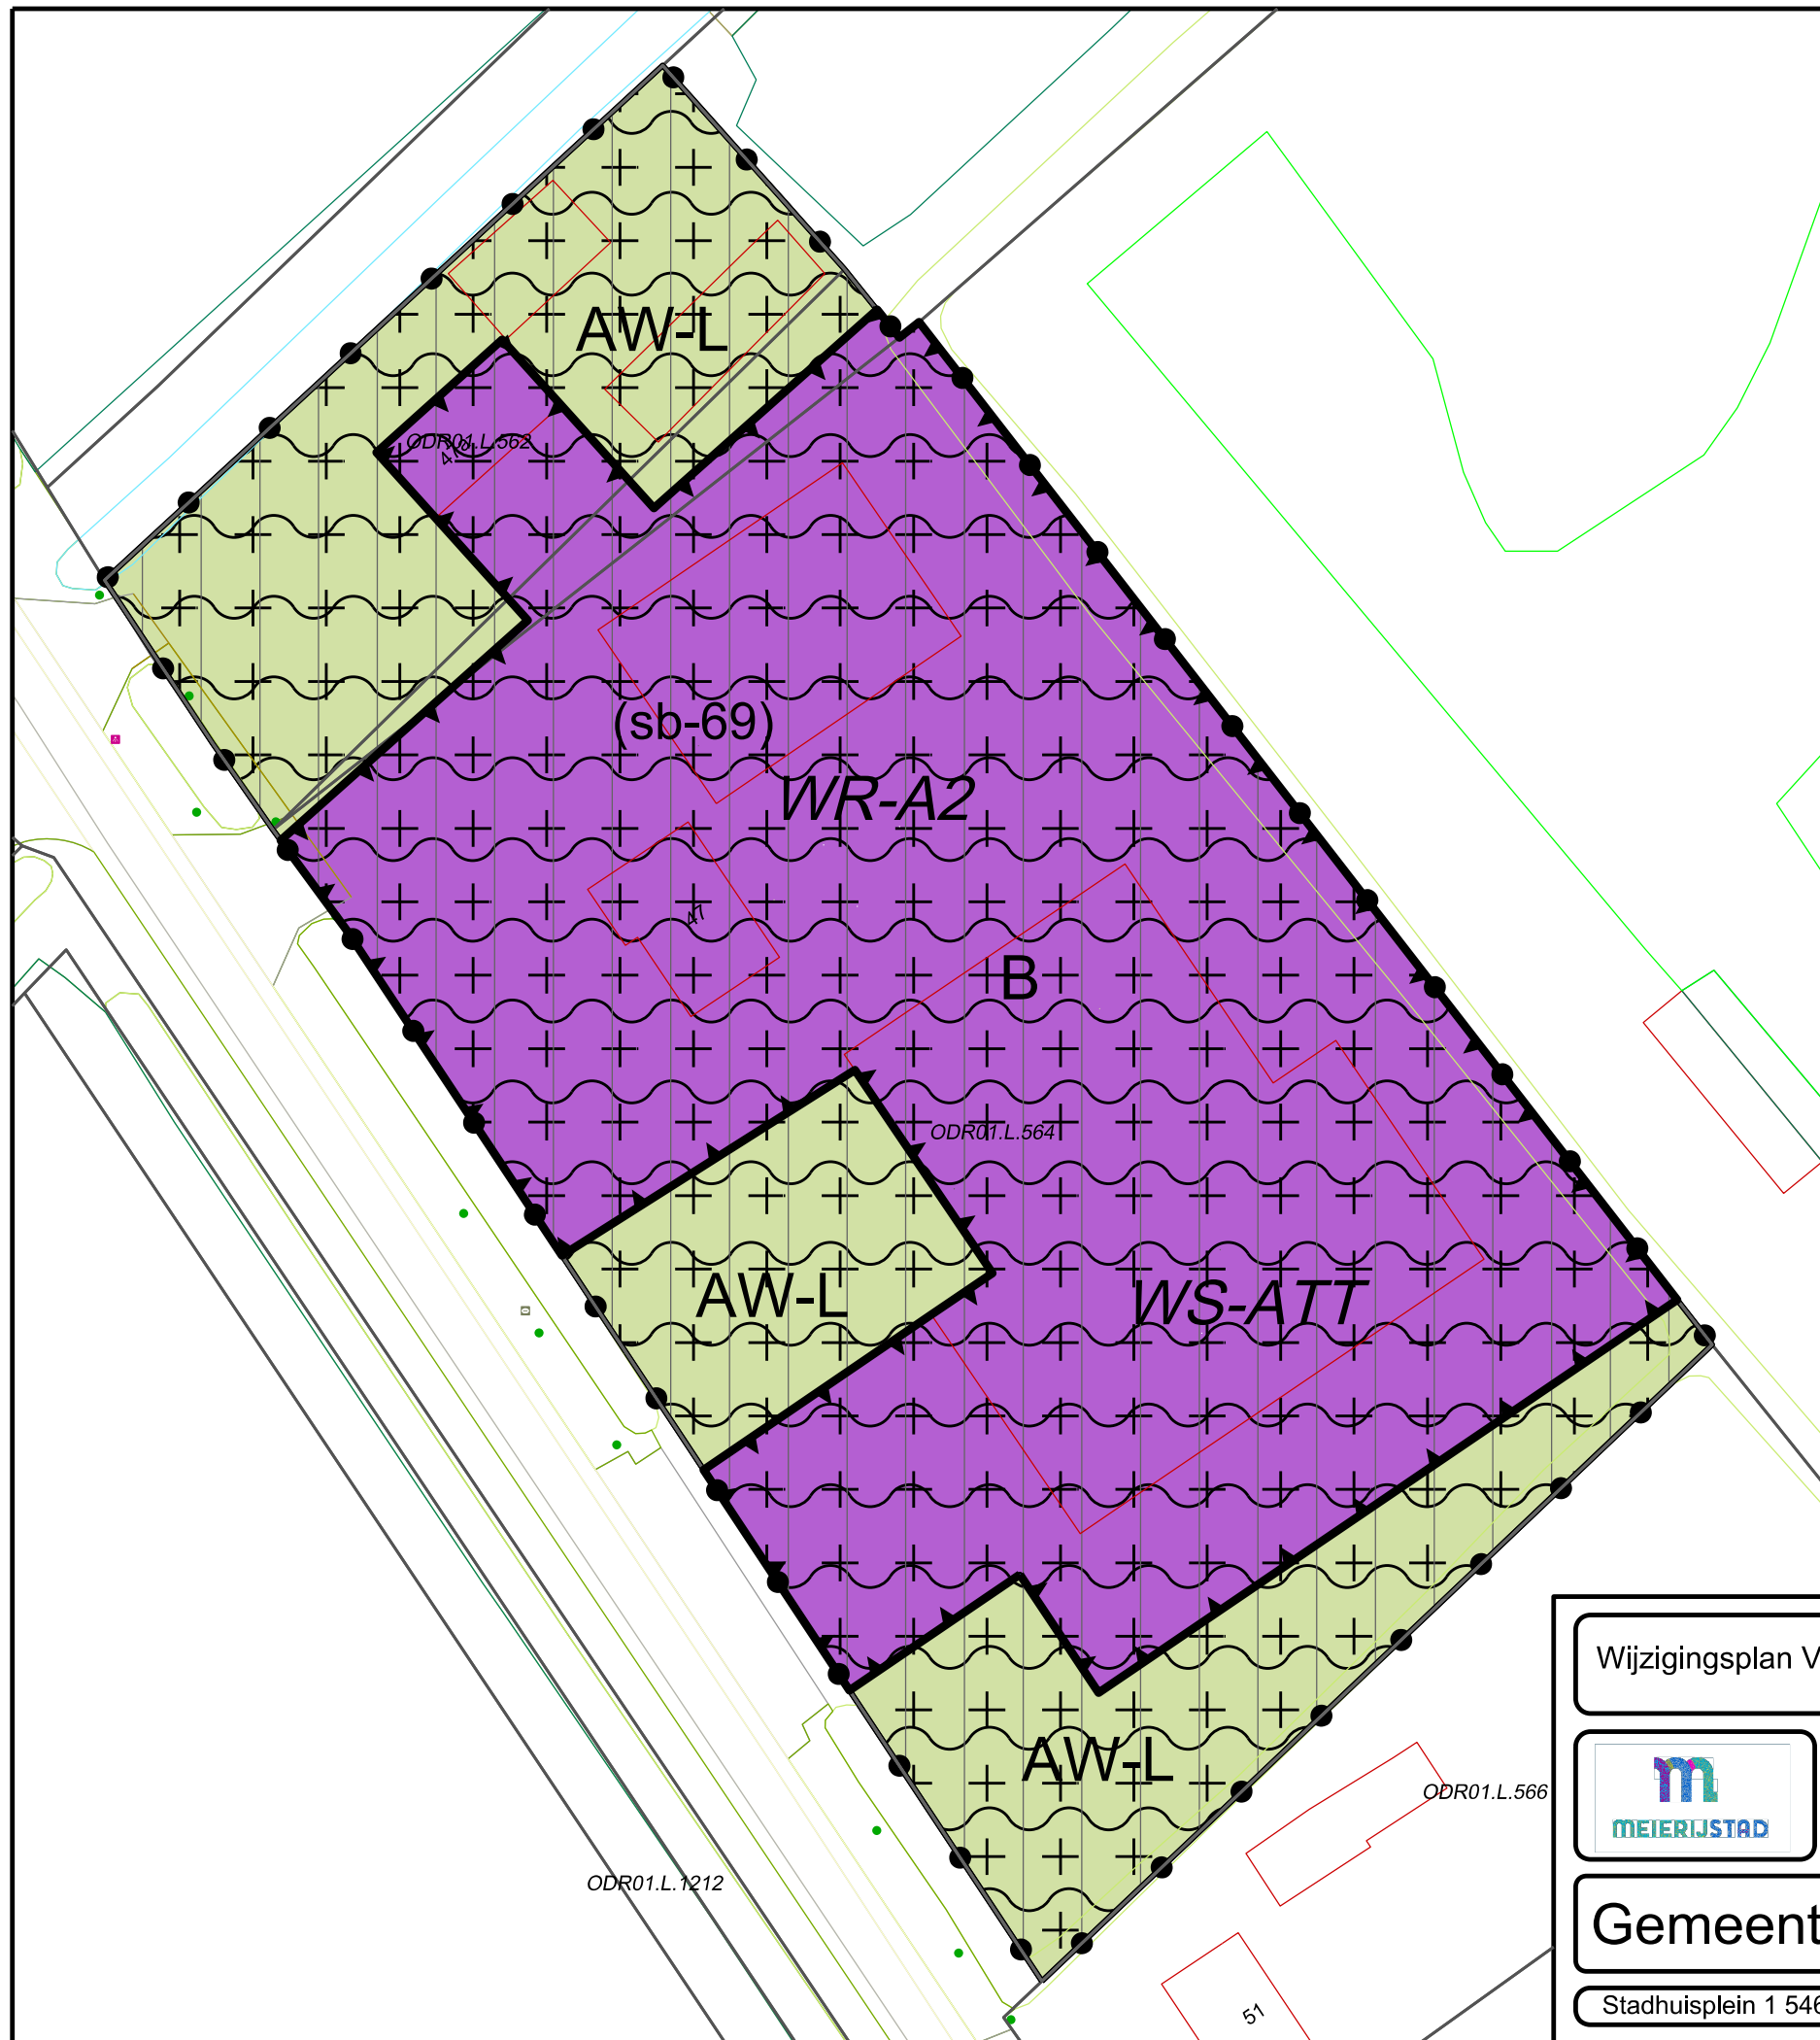

Plangebied

Wijzigingsplan Vresselseweg 47, Sint-Oedenrode

Enkelbestemmingen

AW-L Agrarisch met waarden - Landschapswaarden

B Bedrijf

Dubbelbestemmingen

WR-A2 Waarde - Archeologie 2

WS-ATT Waterstaat - Attentiegebied EHS

Gebiedsaanduidingen

overige zone - bebouwingsconcentratie 11

overige zone - cultuurhistorisch waardevol gebied

overige zone - leefgebied dassen

overige zone - leefgebied struweelvogels

Functieaanduidingen

(sb-69) specifieke vorm van bedrijf - 69

Bouwvlakken

bouwvlak

Wijzigingsplan Vresselseweg 47, Sint-Oedenrode



Getekend : COP
Datum : 22-02-2018
Schaal : 1:500
Tekeningnr. :

Gemeente Meierijstad



Stadhuisplein 1 5461 KN Veghel - Tel. 14 0413 - info@meierijstad.nl

BGO000WP0022018W-ON01
Wijzigingsplan
NL.IMRO.1948.BGO000WP0022018W-ON01