



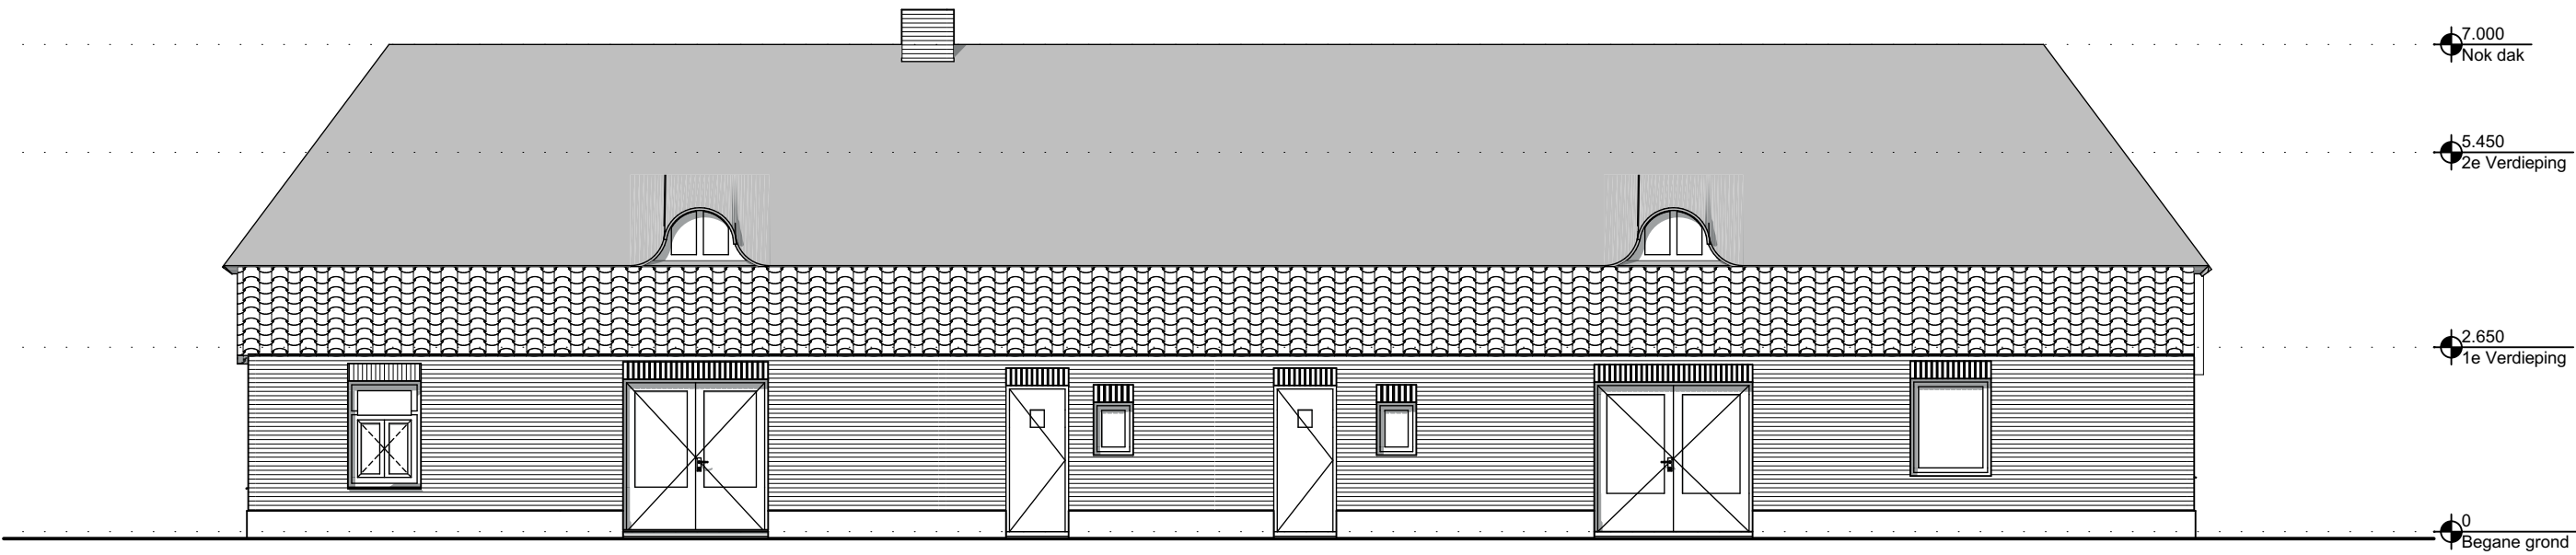


Linkergevel BESTAAND

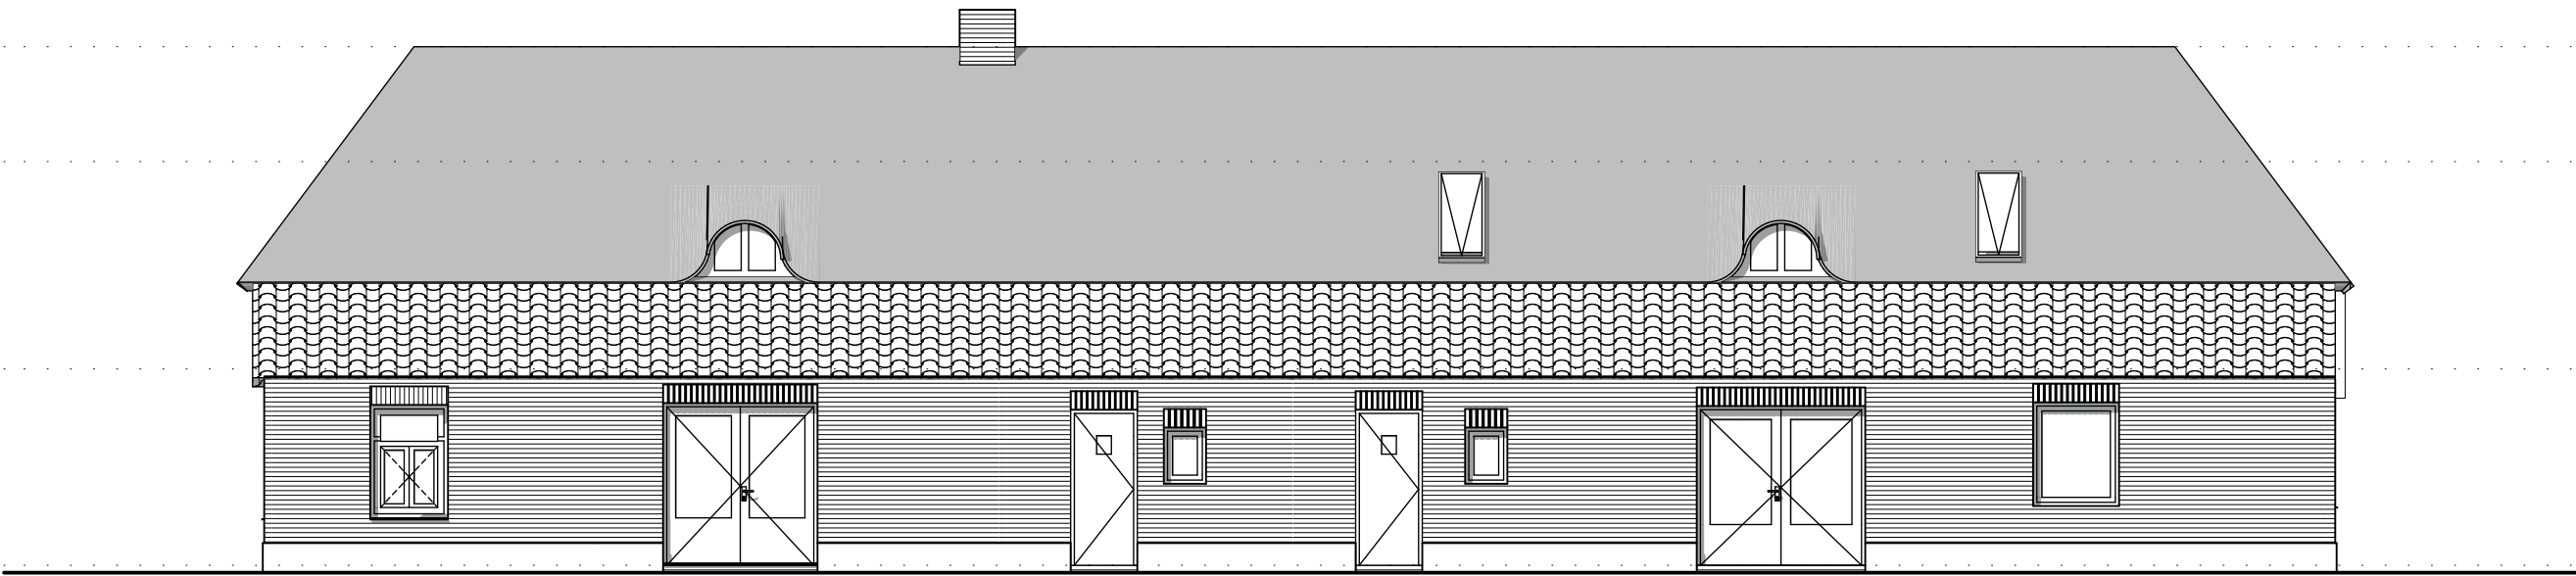


Linkergevel NIEUW

werk:	Boerderijsplitsing OLIEEIND Olieeindsestraat 3 5481XN Schijndel	werknummer:	schaal:	1:100	wijziging A:
			formaat:	A3	wijziging B:
		bladnummer:	datum:	14-12-2023	wijziging C:
			status:		wijziging D:
fase:	Definitief Ontwerp	22 001			
onderdeel:	Aanzichten Linkergevel	DO.08			
opdrachtgever:	Vervoort				

Op al onze overeenkomsten zijn algemene voorwaarden conform DNR 2011 van toepassing

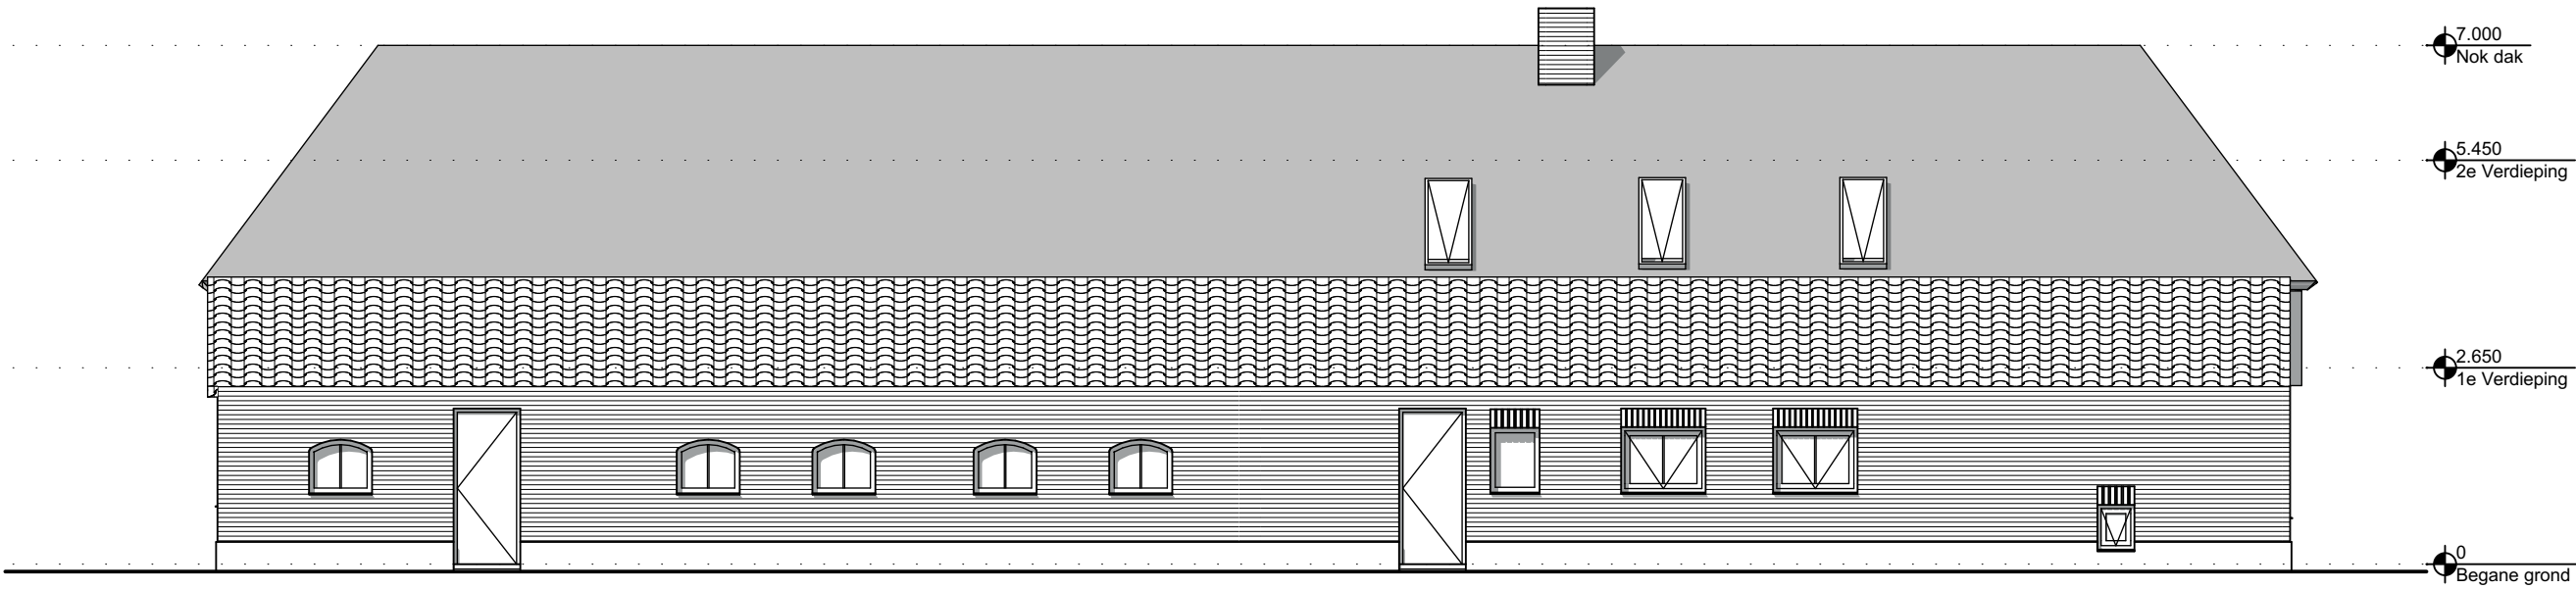


Rechtergevel BESTAAND

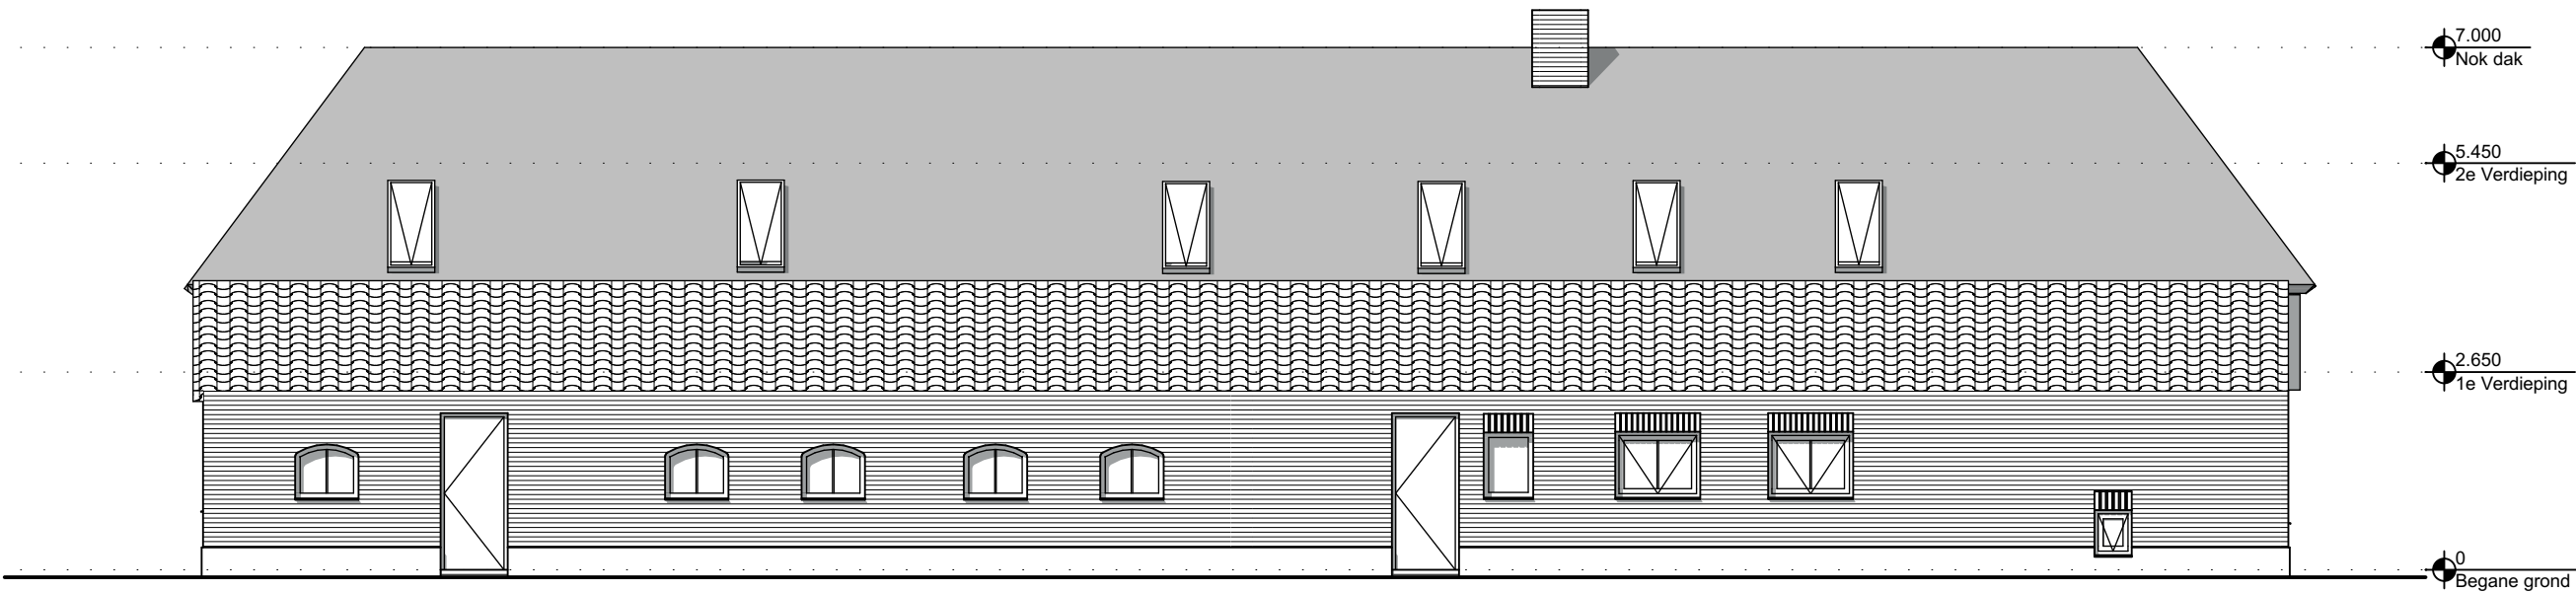


Rechtergevel NIEUW

werk:	Boerderijsplitsing OLIEEIND Olieeindsestraat 3 5481XN Schijndel	werknummer:	schaal: 1:100	wijziging A:
			formaat: A3	wijziging B:
		bladnummer:	datum: 14-12-2023	wijziging C:
			status:	wijziging D:
fase:	Definitief Ontwerp	22 001		
onderdeel:	Aanzichten Rechtergevel	DO.09		
opdrachtgever:	Vervoort			


Op al onze overeenkomsten zijn algemene voorwaarden conform DNR 2011 van toepassing

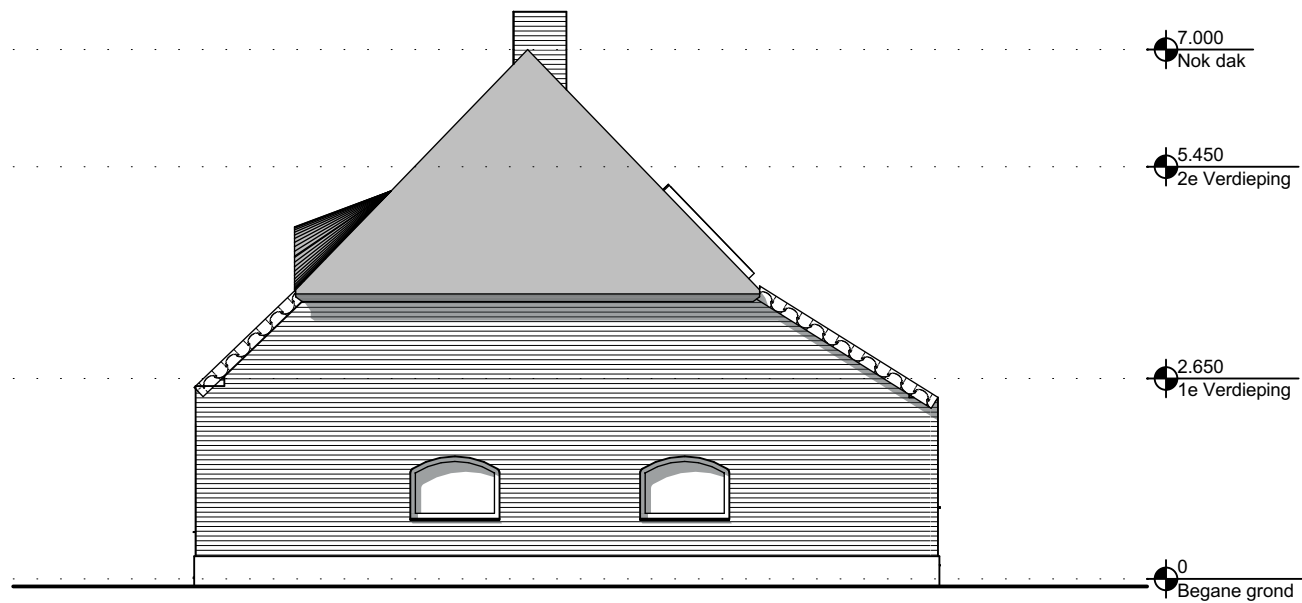


Voorgevel BESTAAND

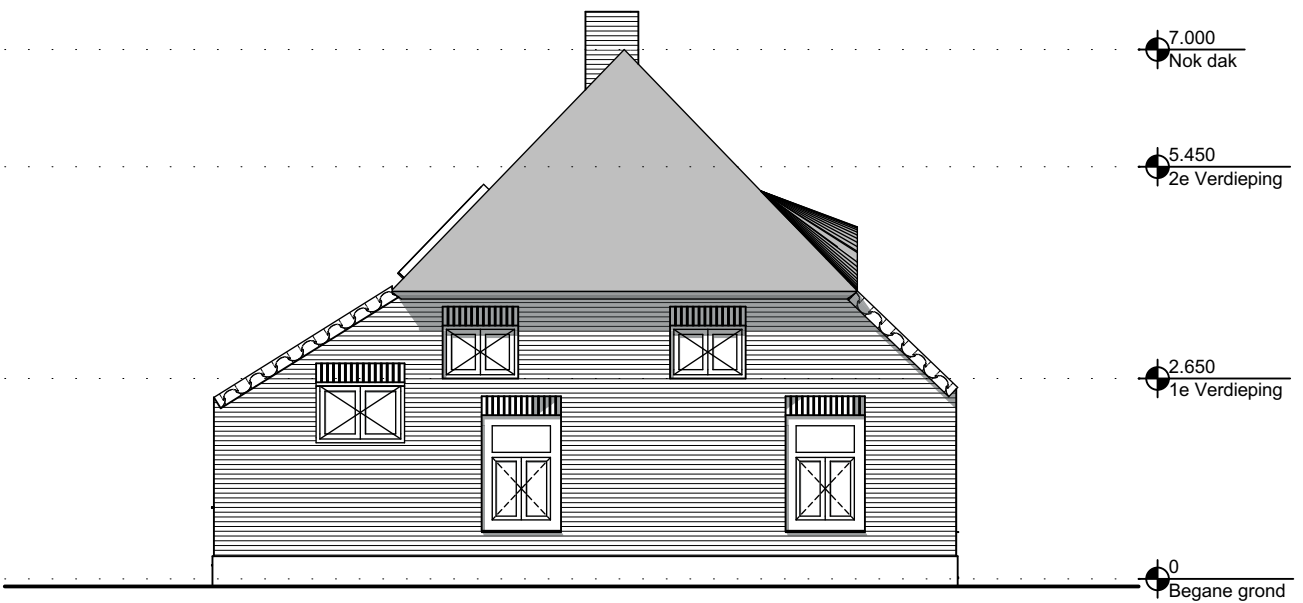

Achtergevel BESTAAND

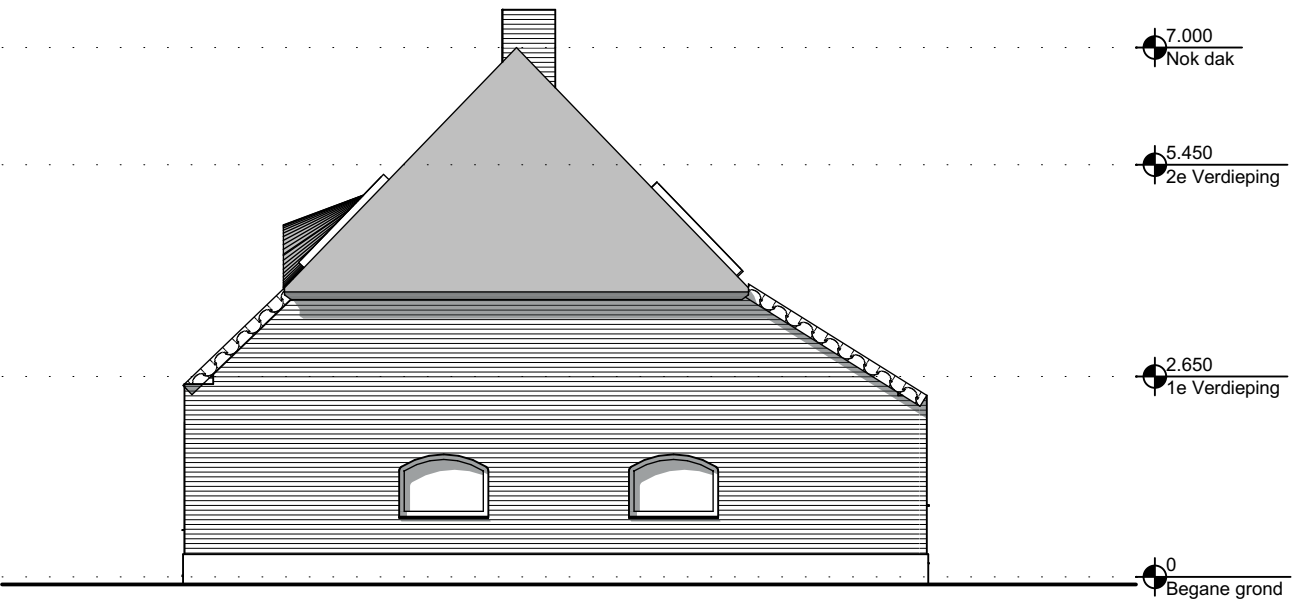

Voorgevel NIEUW

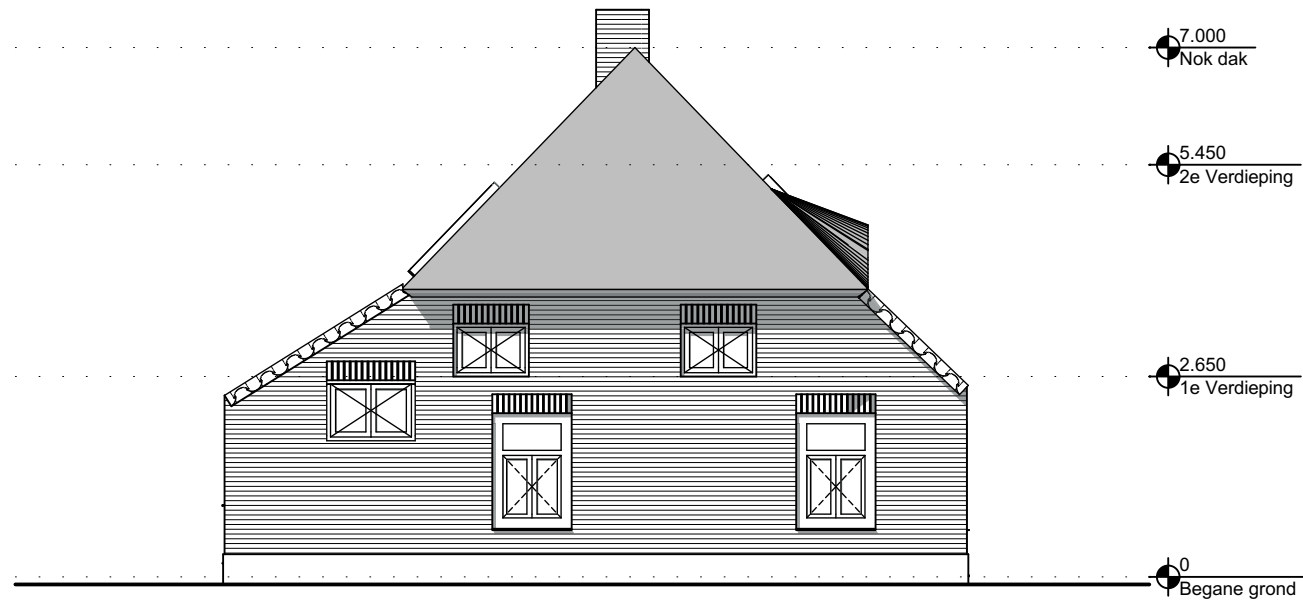

Achtergevel NIEUW

werk:	Boerderijsplitsing OLIEEIND Olieeindsestraat 3 5481XN Schijndel	werknummer: 22 001	schaal: 1:100	wijziging A:
			formaat: A3	wijziging B:
fase:	Definitief Ontwerp	bladnummer: DO.10	datum: 14-12-2023	wijziging C:
onderdeel:	Aanzichten Kopgevels		status:	wijziging D:
opdrachtgever: Vervoort				